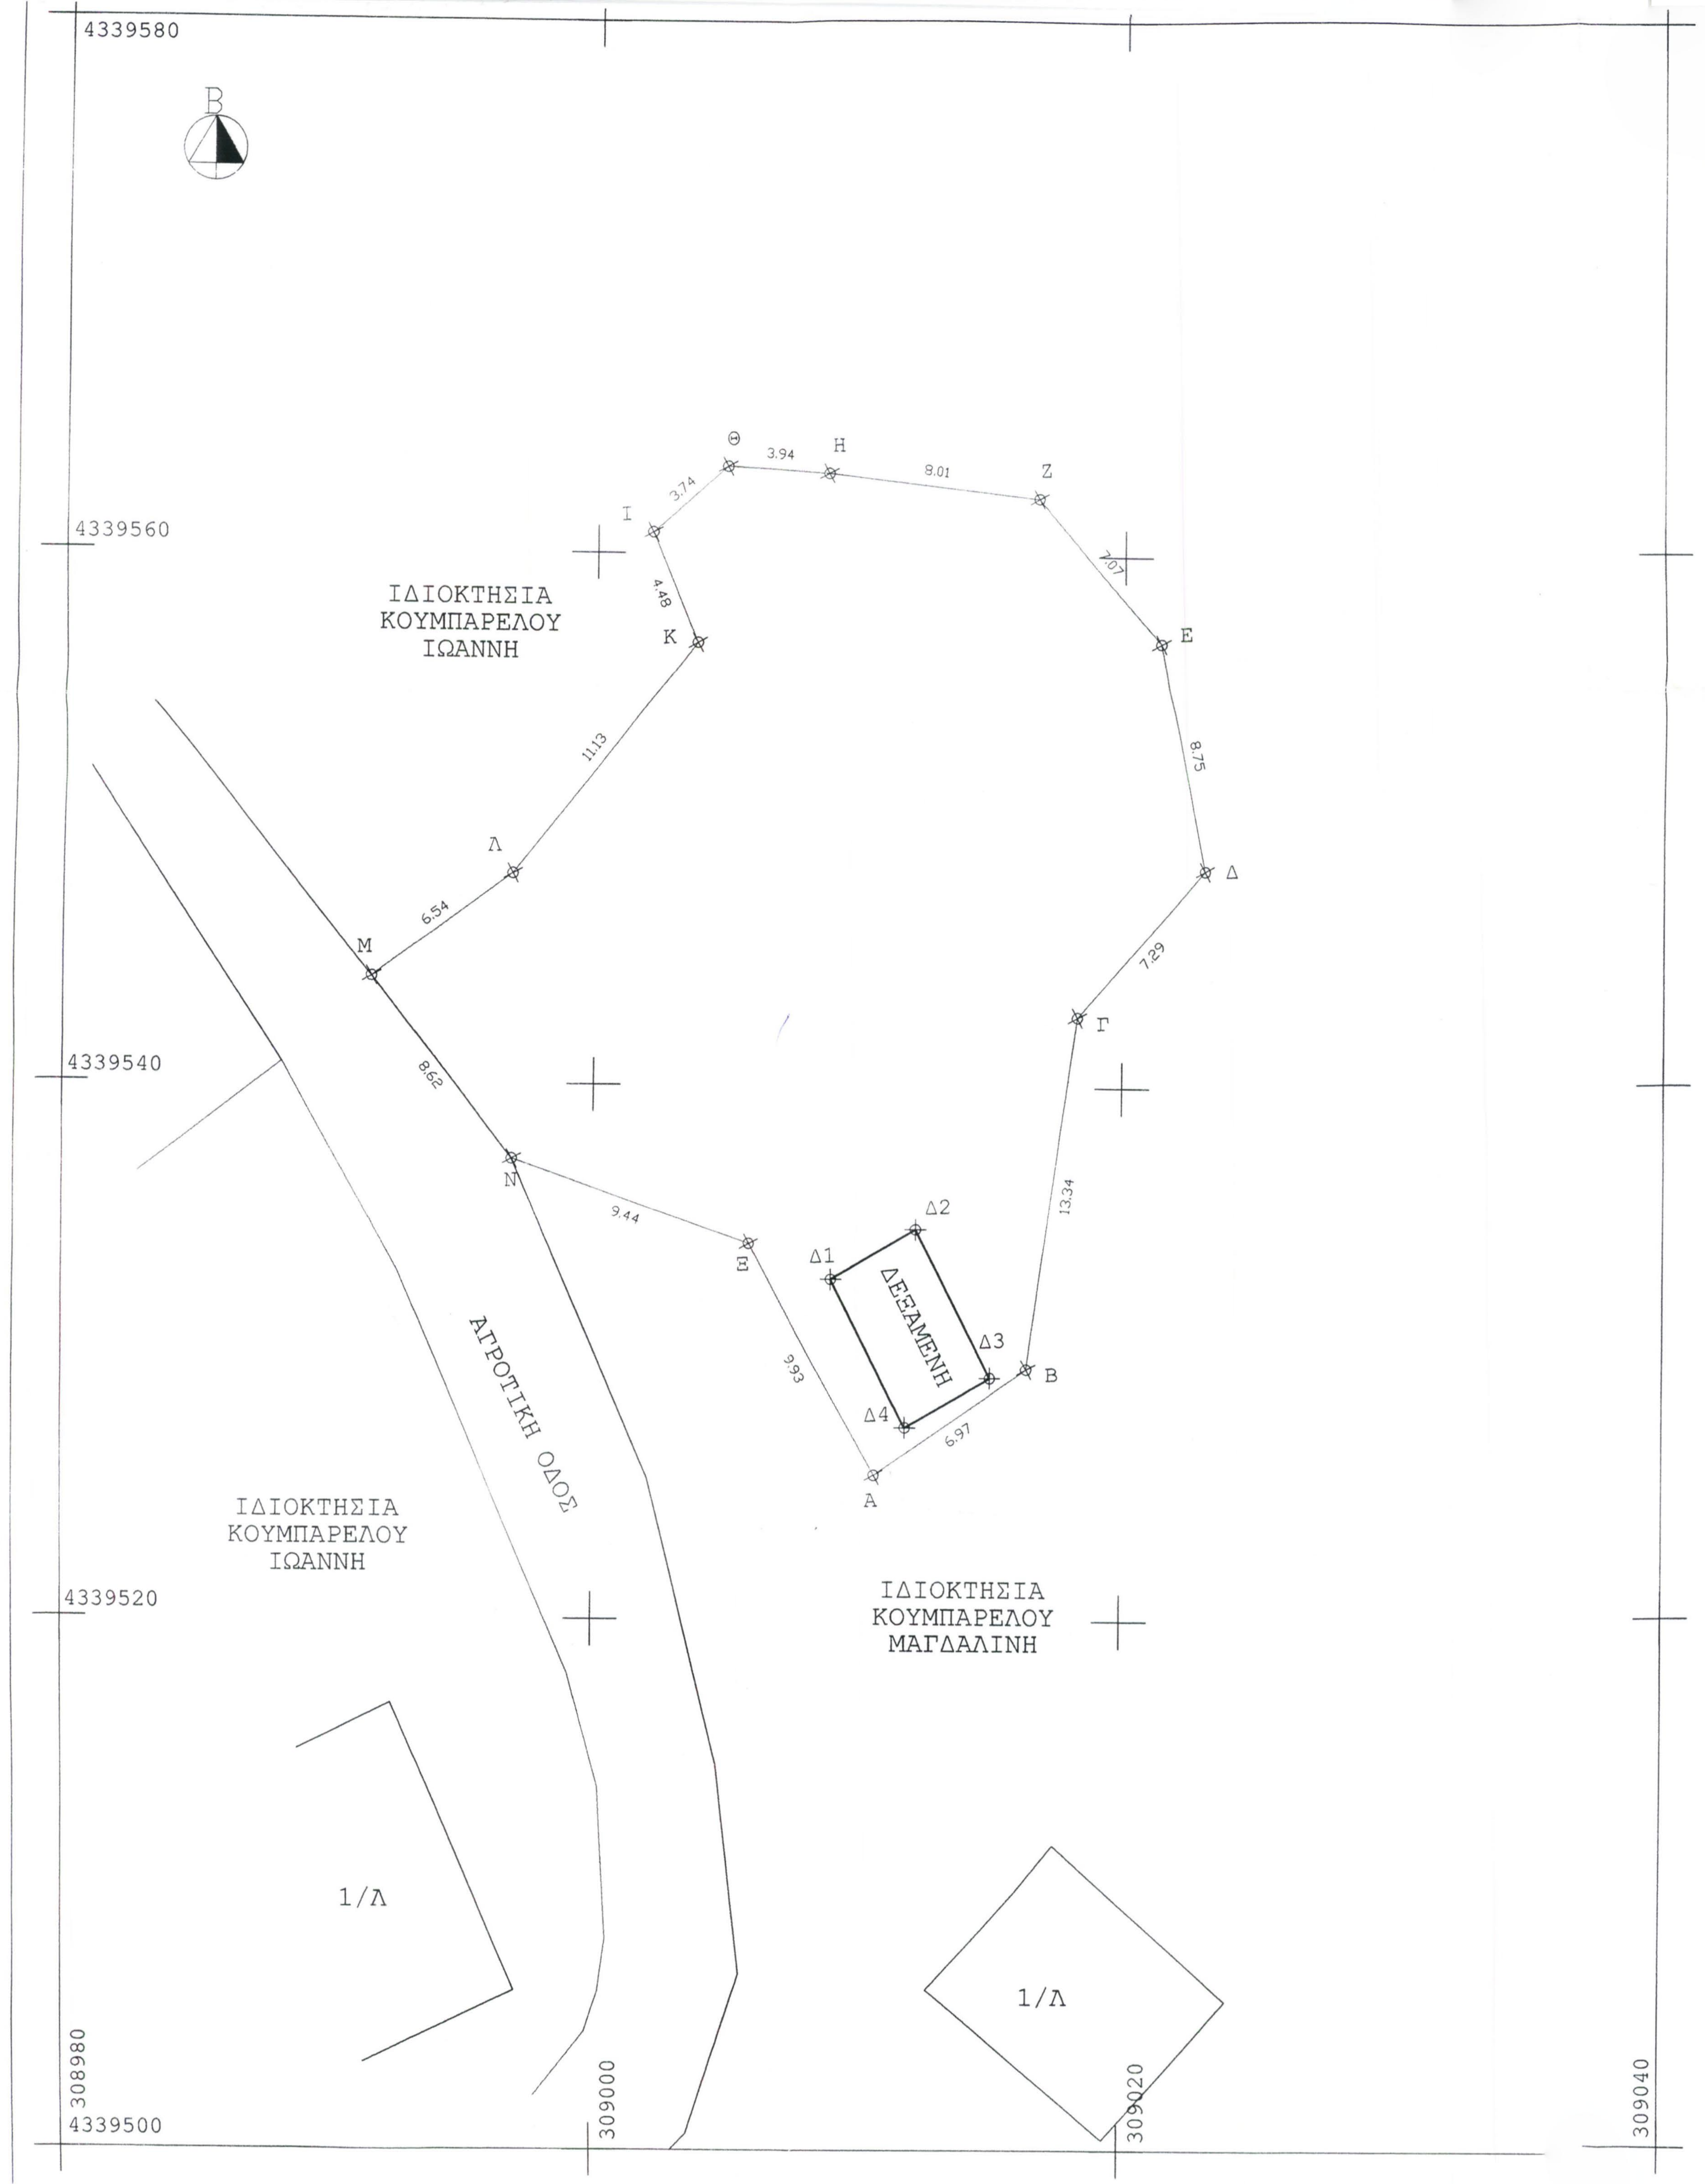
4339580
Β
4339560
4339540
4339520
4339500
308980
309000
309020
309040
ΙΔΙΟΚΤΗΣΙΑ ΚΟΥΜΠΑΡΕΛΟΥ ΙΩΑΝΝΗ
ΙΔΙΟΚΤΗΣΙΑ ΚΟΥΜΠΑΡΕΛΟΥ ΙΩΑΝΝΗ
ΙΔΙΟΚΤΗΣΙΑ ΚΟΥΜΠΑΡΕΛΟΥ ΜΑΓΔΑΛΙΝΗ
ΑΓΡΟΤΙΚΗ ΟΔΟΣ
ΔΕΞΑΜΕΝΗ
Δ1
Δ2
Δ3
Δ4
Α
Β
Γ
Δ
Ε
Ζ
Η
Θ
Ι
Κ
Λ
Μ
Ν
Ξ
6.97
13.34
7.29
8.75
7.07
8.01
3.94
3.74
4.48
11.13
6.54
8.62
9.44
9.93
1/Λ
1/Λ


Θέση Τεμαχίου

Απόσπασμα χάρτη ΓΥΣ 1:50000

Πίνακας συντεταγμένων (ΕΓΣΑ'87) των κορυφών της ιδιοκτησίας			
Σημείο	X	Y	Μήκος Πλευράς
Α	309007.246	4339526.796	-
Β	309012.955	4339530.789	6.97
Γ	309014.796	4339543.999	13.34
Δ	309019.563	4339549.519	7.29
Ε	309017.806	4339558.092	8.75
Ζ	309013.239	4339563.489	7.07
Η	309005.284	4339564.383	8.01
Θ	309001.347	4339564.609	3.94
Ι	308998.548	4339562.124	3.74
Κ	309000.266	4339557.989	4.48
Λ	308993.409	4339549.218	11.13
Μ	308988.142	4339545.339	6.54
Ν	308993.445	4339538.547	8.62
Ξ	309002.356	4339535.442	9.44
Α	309007.246	4339526.796	9.93
Εμβαδό = 665.08 τ.μ.			

Πίνακας συντεταγμένων(ΕΓΣΑ'87) δεξαμενής			
Σημείο	X	Y	Μήκος Πλευράς
Δ1	309005.577	4339534.126	-
Δ2	309008.759	4339536.005	3.70
Δ3	309011.580	4339530.460	6.22
Δ4	309008.398	4339528.580	3.70
Δ1	309005.577	4339534.126	6.22

Αποτελεί αναπόσπαστο τμήμα του
με αριθμό 1567/54693/10-8-2011 εγγράφου του
Δασαρχείου Καρδίτσας. ΑΔΑ: 4ΑΜ2ΟΡ10-ΕΓΖ

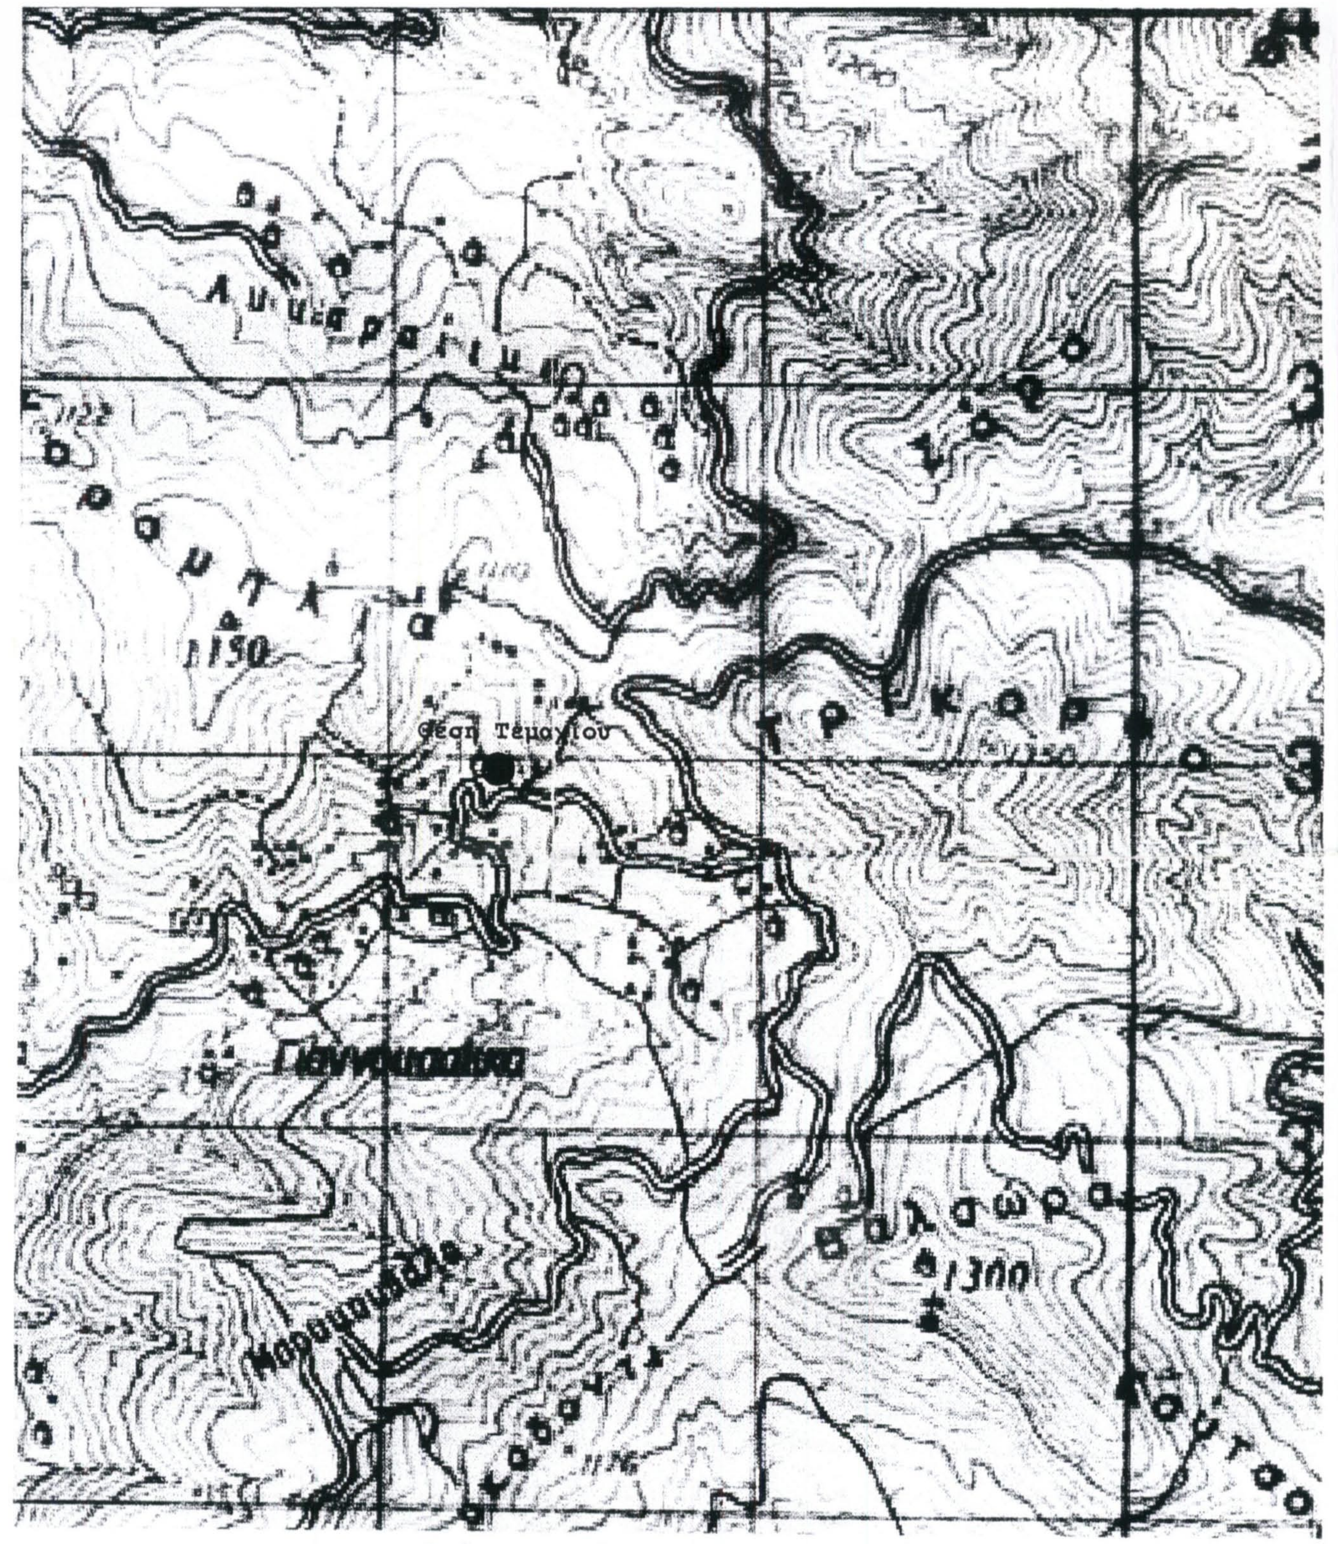ΘΕΩΡΗΘΗΚΕ
Καρδίτσα 10-8-2011
Ο
ΔΑΣΑΡΧΗΣ ΚΑΡΔΙΤΣΑΣ
ΠΡΑΝΤΖΙΔΟΥ ΓΙΑΝΝΟΥΛΑ
ΔΑΣΟΛΟΓΟΣ ΜΕ Α΄ ΒΑΘΜΟ

ΕΛΕΧΘΗΚΕ
Ο
ΔΑΣΟΛΟΓΟΣ
ΑΝΝΑ ΤΣΙΑΜΗ
ΔΑΣΟΛΟΓΟΣ

ΥΠΕΥΘΥΝΗ ΔΗΛΩΣΗ ΥΛΟΠΟΙΗΣΗΣ ΟΡΙΩΝ

Ο κάτωθι υπογεγραμμένος ...., δηλώνω υπεύθυνα και εν γνώσει των συνεπειών του νόμου περί ψευδούς δηλώσεως ότι είμαι κύριος του με στοιχεία **(Α-Β-Γ-Δ-Ε-Ζ-Η-Θ-Ι-Κ-Λ-Μ-Ν-Ξ-Α)** τεμαχίου εμβαδού **Ε=665.08τμ.** όπως αυτό απεικονίζεται στο παρόν τοπογραφικό διάγραμμα. Τα δε όρια που έχω υλοποιήσει και υπέδειξα είναι ορθα.

Ο Δηλών,

ΤΕΧΝΙΚΟ ΓΡΑΦΕΙΟ

ΚΑΛΥΒΑΣ ΗΛΙΑΣ — ΠΟΛΙΤΙΚΟΣ ΜΗΧΑΝΙΚΟΣ Α.Π.Θ.
ΖΑΧΟΣ ΓΕΩΡΓΙΟΣ — ΠΟΛΙΤΙΚΟΣ ΜΗΧΑΝΙΚΟΣ Ε.Μ.Π.
Τζαβέλα 1- Τρίκαλα - Τηλ.: Γραφείο :24310-73862

ΙΔΙΟΚΤΗΤΕΣ : ΚΟΥΜΠΑΡΕΛΟΣ

ΕΡΓΟ : Τοπογραφικό Διάγραμμα

ΘΕΣΗ ΕΡΓΟΥ : ΓΙΑΝΝΟΥΣΕΪΚΑ - ΝΟΜΟΥ ΚΑΡΔΙΤΣΑΣ

ΜΕΛΕΤΗΤΗΣ : Καλυβας Ηλιας

ΘΕΜΑ ΣΧΕΔΙΟΥ: Τοπογραφικό Διάγραμμα

ΚΛΙΜΑΚΑ ΣΧΕΔΙΟΥ: 1:200

ΗΜΕΡΟΜΗΝΙΑ : Μάιος 2011

ΣΦΡΑΓΙΔΑ - ΥΠΟΓΡΑΦΗ

ΗΛΙΑΣ ΔΗΜ. ΚΑΛΥΒΑΣ
ΔΙΠΛ. ΠΟΛΙΤΙΚΟΣ ΜΗΧΑΝΙΚΟΣ
ΑΡΙΣΤΟΤΕΛΕΙΟΥ ΠΑΝΕΠΙΣΤΗΜΙΟΥ ΘΕΣΣΑΛΟΝΙΚΗΣ
ΜΕΛΟΣ Τ.Ε.Ε. - ΑΡ. ΜΗΤΡΩΟΥ 104391
ΤΖΑΒΕΛΛΑ 1 - ΤΡΙΚΑΛΑ - ΤΗΛ. 24310 73862
ΑΦΜ. 108682919 - ΔΟΥ. ΤΡΙΚΑΛΩΝ

ΑΡΙΘΜΟΣ ΣΧΕΔΙΟΥ

Τ1