


Ελληνικό Γεωδαιτικό Σύστημα Αναφοράς 1987 (Ε.Γ.Σ.Α. '87)
 Ελαστικότητα αναφοράς BR5 80 (αριθ. 378 137 m. 1/1: 298 257222101)
 Πρόβολοι: Εγκύβητος Μεταστροφή Κεντρικής Μεταβλητής Δφ=24α 00'
 00" με Γαδ0,0999600 Τετραμένη Κεντρικού Μεταβλητού: +500

ΔΗΛΩΣΗ ΙΔΙΟΚΤΗΤΗ
 Η υπογραφή ΠΑΡΑΣΚΕΥΗΣ ΞΥΝΑΡΙΑΝΟΥ φανερώνει τον παραλήπτη
 της υπογραφής. Η υπογραφή αυτή τα άνω και οι άνωτες ιδιοκτήτες που υπέγραψαν
 στο Μητρώο και ορίστηκαν στο παρόν τοπογραφικό διάγραμμα είναι ορθές.
 Η Δελωσία

ΒΕΒΑΙΩΣΗ - ΔΗΛΩΣΗ Ν.651/77
 Ο υπογράφων Μηχανικός Δημήτριος Φ. Βονορτάς βεβαιώνει ότι το παραπάνω
 τοπογραφικό διάγραμμα έχει γίνει άμεσα & αναλόγως κατά πάντα σύμφωνα με την
 ισχύουσα Τοπογραφική Νομοθεσία στην Ελλάδα χωρίς χαρακτηρισμό της έκτασης
 ως μη δοσμένη χαρακτηρίσει από το αρμόδιο Διακριτικό Καρπενήσιου και βεβαιώνει
 την ορθότητα της έκτασης από την Δ/νση Δασών Ν. Ευρυτανίας. Είναι κατά σχεδίου και δεν
 οφείλει ενοχή σε γη και χρέος.
 ο Δηλών

ΔΗΜΗΤΡΙΟΣ Φ. ΒΟΝΟΡΤΑΣ
 ΠΤΥΧ. ΠΟΛΙΤΙΚΟΣ ΜΗΧΑΝΙΚΟΣ Τ.Ε.
 Α.Μ. Ε.Ε.Τ.Ε.Μ. 27581
 ΑΦΜ: 029111307 ΔΟΥ: ΚΑΡΠΕΝΗΣΙΟΥ
 ΖΑΧ. ΠΑΠΑΝΤΩΝΟΥ & Κ. ΤΑΚΚΑΛΗ - ΚΑΡΠΕΝΗΣΙ
 ΤΠ 22370 24000 - 22370 24055

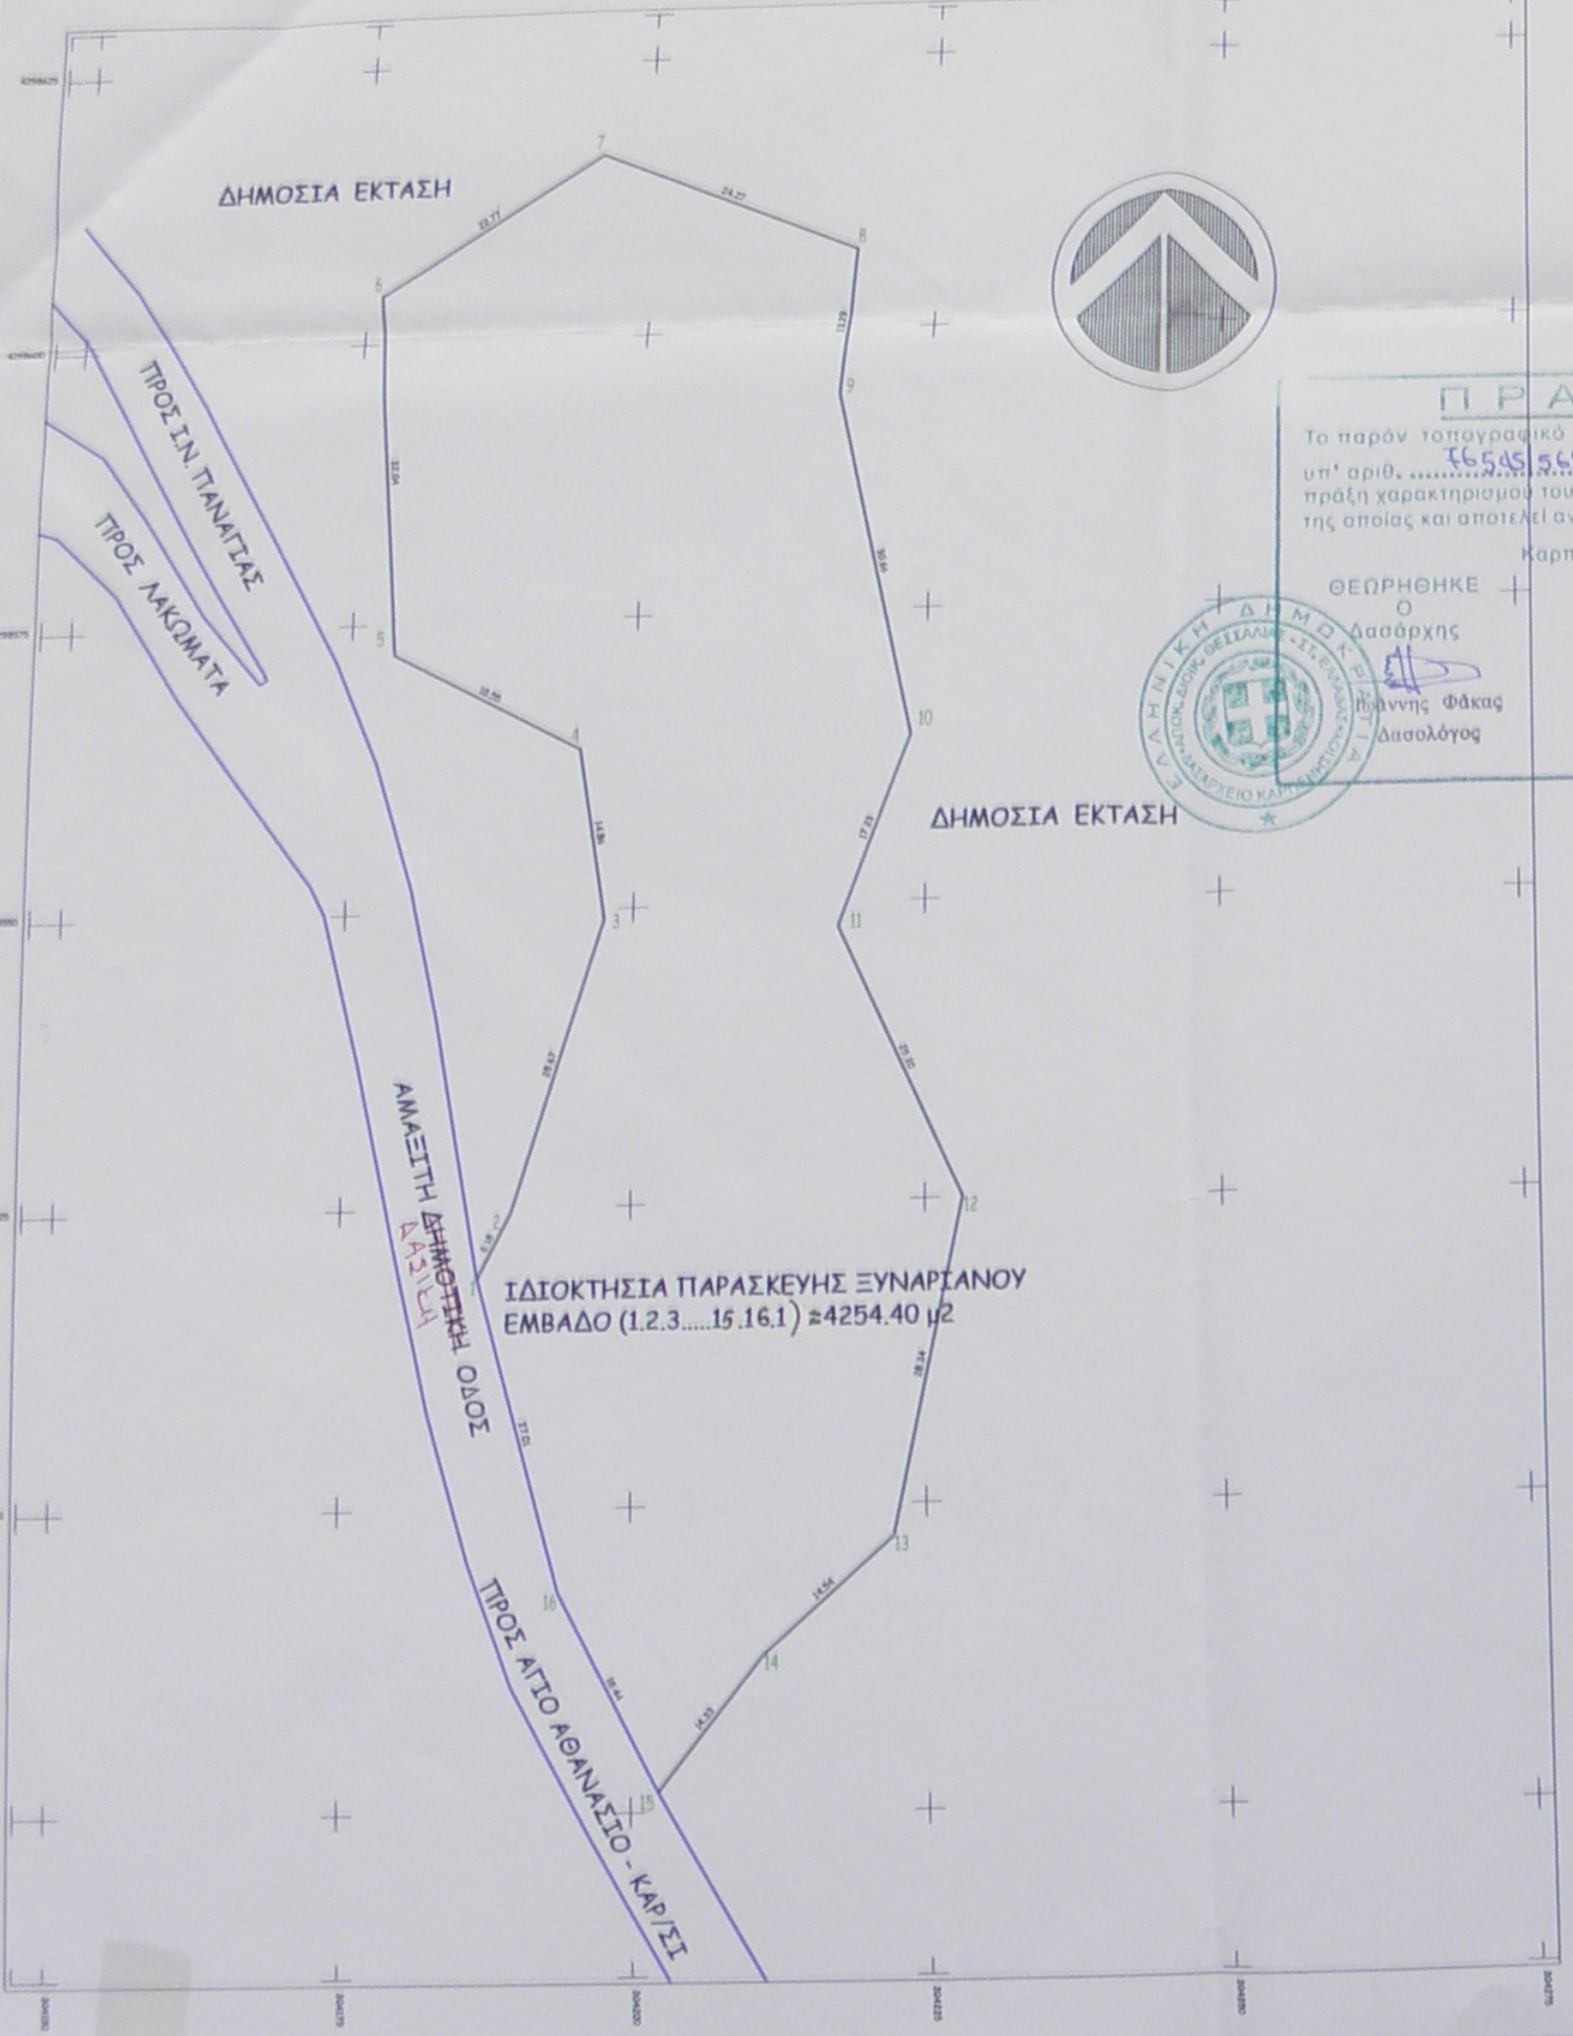

ΠΡΑΞΗ
 Το παρόν τοπογραφικό διάγραμμα ανήκει στην
 πράξη χαρακτηρισμού του Διακριτικού Καρπενήσιου
 της οποίας και αποτελεί αναπόσπαστο τμήμα.
 Καρπενήσι 19.9.2012
 ΘΕΩΡΗΘΗΚΕ
 Ο Δασάρχης
 Δ/νση Δασών
 Ν. Ευρυτανίας
 Ο ενεργός την αυτοψία
 ΑΓΘΡΗ Κωστόπουλα
 Δασολόγος

ΕΜΒΑΔΟΜΕΤΡΙΣΗ ΓΗΠΕΔΟΥ
 Με τη βοήθεια
 των ορθογωνίων συντεταγμένων
 των κορυφών του

ΣΗΜΕΙΟ	X	Y	ΜΗΚΟΣ
1	304186.83	4298593.07	6.18
2	304189.71	4298524.54	29.67
3	304197.48	4298549.01	14.86
4	304295.98	4298563.69	18.95
5	304278.72	4298572.33	32.03
6	304276.46	4298604.28	22.77
7	304295.75	4298616.37	24.27
8	304218.21	4298607.16	13.29
9	304217.06	4298593.92	30.66
10	304233.88	4298563.98	17.23
11	304217.60	4298547.86	29.90
12	304228.22	4298525.01	28.94
13	304222.28	4298497.30	14.94
14	304211.30	4298487.75	14.33
15	304202.31	4298478.41	18.84
16	304193.83	4298462.99	27.01
1	304186.83	4298593.07	

Ε=1/2 Σ(X_i + X_{i+1}) · (Y_i - Y_{i+1})
 Ε = 4254.40 μ²

ΠΑΡΑΣΚΕΥΗ ΞΥΝΑΡΙΑΝΟΥ
ΑΠΟΤΥΠΩΣΗ ΑΓΡΟΤΕΜΑΧΙΟΥ
Δ.Δ. ΜΕΓΑΛΟΥ ΧΩΡΙΟΥ ΘΕΣΗ "ΠΑΝΑΓΙΑ" ΕΚΤΟΣ ΣΧΕΔΙΟΥ
Δήμου Πτοιαμίας Νομού Ευρυτανίας

ΓΡΑΦΕΙΟ ΜΕΛΕΤΩΝ - ΚΑΤΑΣΚΕΥΩΝ
ΔΗΜΗΤΡΗΣ Φ. ΒΟΝΟΡΤΑΣ ΠΑΝΑΓΙΩΤΗΣ Φ. ΒΟΝΟΡΤΑΣ
ΠΟΛΙΤΙΚΟΣ ΜΗΧΑΝΙΚΟΣ Τ.Ε. ΠΟΛΙΤΙΚΟΣ ΜΗΧΑΝΙΚΟΣ Ε.Μ.Π.
ΑΜΑΞΟΝΩΝ & Γ. ΠΑΠΑΝΔΡΕΟΥ 1 ΚΑΡΠΕΝΗΣΙ
ΤΗΛ. 22370-24000 FAX. 2237024055 email : vonortas-techniki@otenet.gr

αριθ. μετ.	I: Προμελέτη	II: Οριστική μελέτη	III: Μελέτη εφαρμογής
	A: Αρχιτεκτονικά	Σ: Στατικά	H: Μηχ./Υδρ.

ΤΟΠΟΓΡΑΦΙΚΟ ΔΙΑΓΡΑΜΜΑ
ΟΡΙΖΟΝΤΙΟΓΡΑΦΙΑ
 Κλίμακα: 1/500
 Αριθ. Σχ. **T5**
 Ημερομηνία Στοιχείων 2008
 Υπογραφή
ΔΗΜΗΤΡΙΟΣ Φ. ΒΟΝΟΡΤΑΣ
 ΠΤΥΧ. ΠΟΛΙΤΙΚΟΣ ΜΗΧΑΝΙΚΟΣ Τ.Ε.
 Α.Μ. Ε.Ε.Τ.Ε.Μ. 27581
 ΑΦΜ: 029111307 ΔΟΥ: ΚΑΡΠΕΝΗΣΙΟΥ
 ΖΑΧ. ΠΑΠΑΝΤΩΝΟΥ & Κ. ΤΑΚΚΑΛΗ - ΚΑΡΠΕΝΗΣΙ
 ΤΠ 22370 24000 - 22370 24055