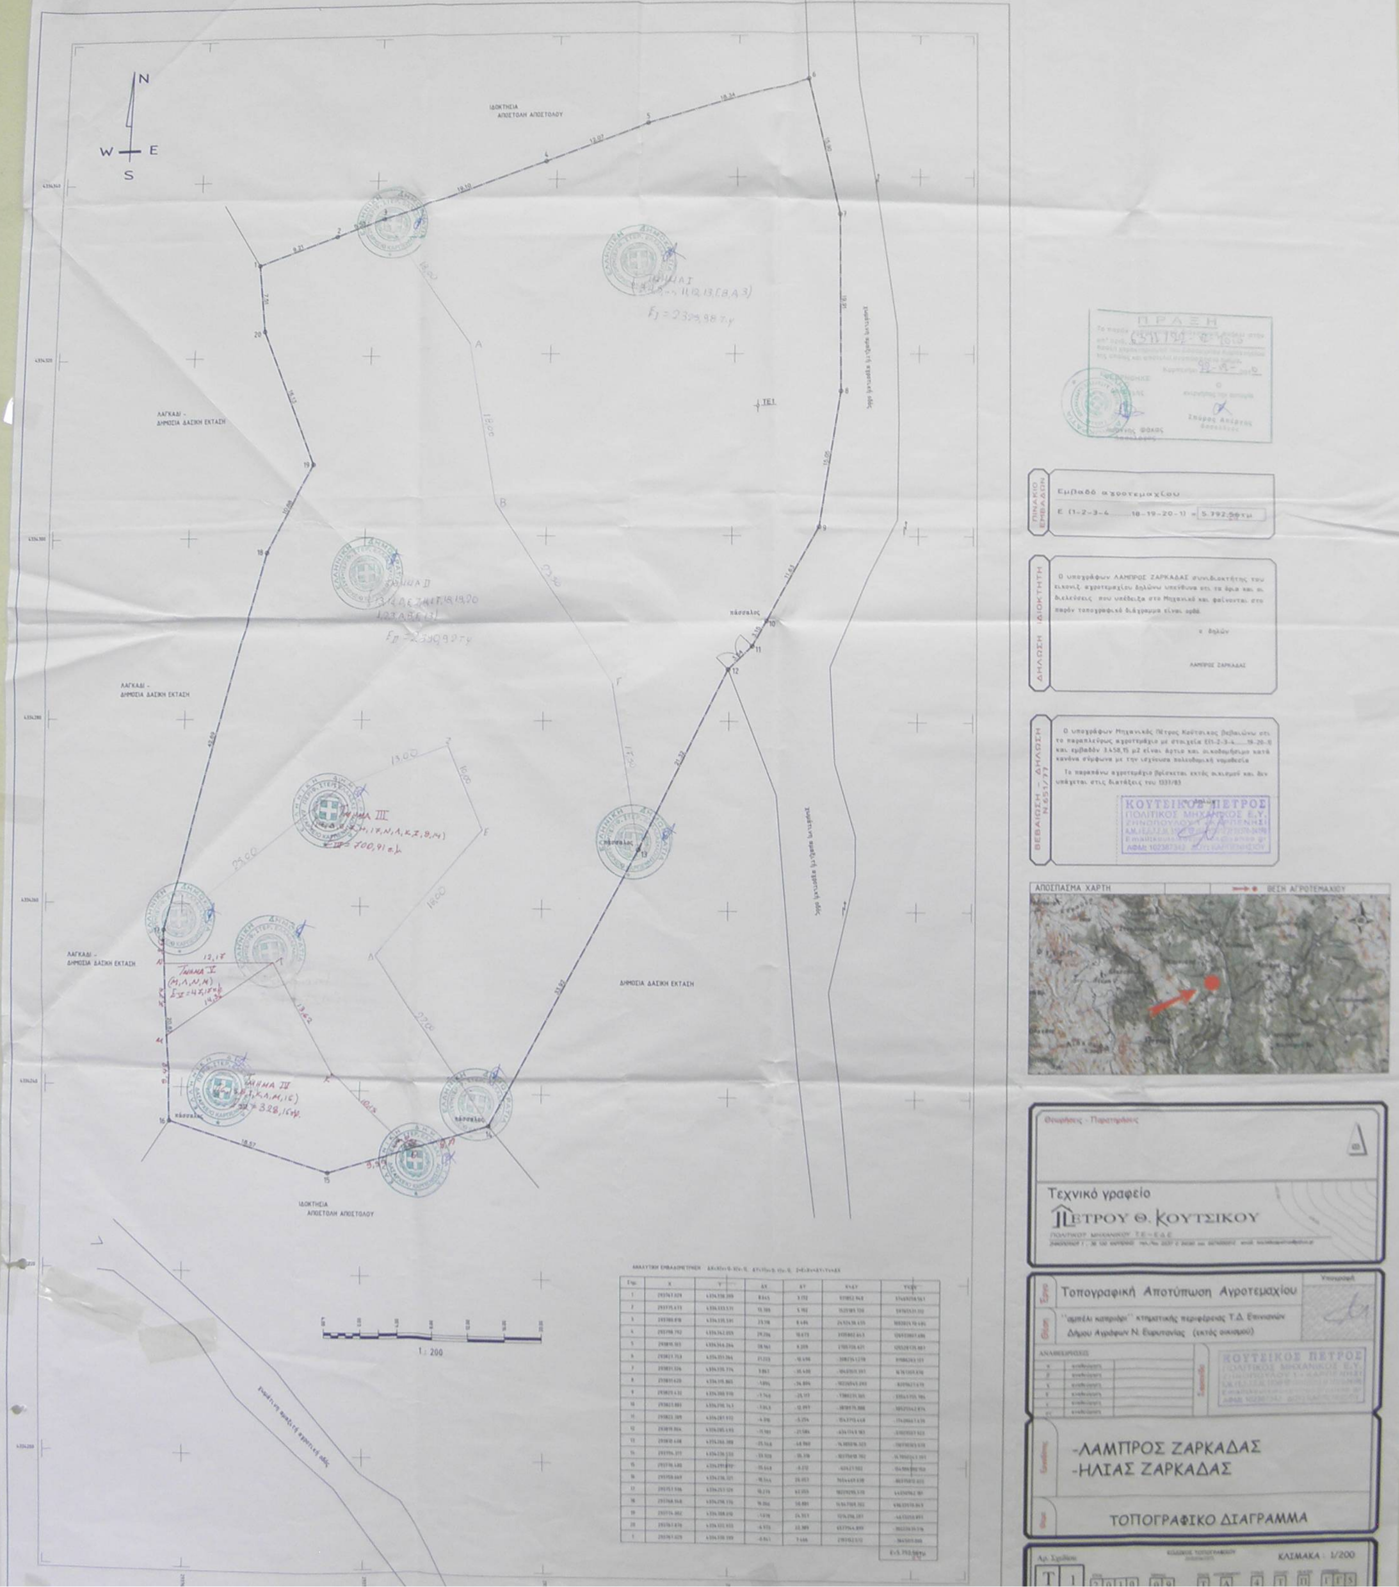

N
W
E
S
ΙΔΙΟΚΤΗΣΙΑ ΑΠΟΣΤΟΛΗ ΑΠΟΣΤΟΛΟΥ
ΛΑΓΚΑΔΙ - ΔΗΜΟΣΙΑ ΔΑΣΙΚΗ ΕΚΤΑΣΗ
ΔΗΜΟΣΙΑ ΔΑΣΙΚΗ ΕΚΤΑΣΗ
1 : 200
ΠΡΑΞΗ
Εμβαδό αγροτεμαχίου
Ε (1-2-3-4 ...... 18-19-20-1) = 5.792,56τμ
ΠΙΝΑΚΙΟ ΕΜΒΑΔΩΝ
ΔΗΛΩΣΗ ΙΔΙΟΚΤΗΤΗ
Ο υπογράφων ΛΑΜΠΡΟΣ ΖΑΡΚΑΔΑΣ συνιδιοκτήτης του εικονιζ. αγροτεμαχίου δηλώνω υπεύθυνα ότι τα όρια και οι διελεύσεις που υπέδειξα στο Μηχανικό και φαίνονται στο παρόν τοπογραφικό διάγραμμα είναι ορθά.
ο δηλών
ΛΑΜΠΡΟΣ ΖΑΡΚΑΔΑΣ
ΒΕΒΑΙΩΣΗ - ΔΗΛΩΣΗ Ν.651/77
Ο υπογράφων Μηχανικός Πέτρος Κούτσικος βεβαιώνω ότι το παραπλεύρως αγροτεμάχιο με στοιχεία Ε(1-2-3-4 ...... 19-20-1) και εμβαδόν 3.458,15 μ2 είναι άρτιο και οικοδομήσιμο κατά κανόνα σύμφωνα με την ισχύουσα πολεοδομική νομοθεσία
Το παραπάνω αγροτεμάχιο βρίσκεται εκτός οικισμού και δεν υπάγεται στις διατάξεις του 1337/83
ΚΟΥΤΣΙΚΟΣ ΠΕΤΡΟΣ
ΠΟΛΙΤΙΚΟΣ ΜΗΧΑΝΙΚΟΣ Ε.Υ.
ΑΠΟΣΠΑΣΜΑ ΧΑΡΤΗ
ΘΕΣΗ ΑΓΡΟΤΕΜΑΧΙΟΥ
Θεωρήσεις - Παρατηρήσεις
Τεχνικό γραφείο
ΠΕΤΡΟΥ Θ. ΚΟΥΤΣΙΚΟΥ
ΠΟΛΙΤΙΚΟΥ ΜΗΧΑΝΙΚΟΥ Τ.Ε.-Ε.Δ.Ε.
Υπογραφή
Τοπογραφική Αποτύπωση Αγροτεμαχίου
''αμπέλι καπριόρι'' κτηματικής περιφέρειας Τ.Δ. Επινιανών
Δήμου Αγράφων Ν. Ευρυτανίας (εκτός οικισμού)
ΑΝΑΘΕΩΡΗΣΕΙΣ
-ΛΑΜΠΡΟΣ ΖΑΡΚΑΔΑΣ
-ΗΛΙΑΣ ΖΑΡΚΑΔΑΣ
ΤΟΠΟΓΡΑΦΙΚΟ ΔΙΑΓΡΑΜΜΑ
Αρ. Σχεδίου
ΚΛΙΜΑΚΑ : 1/200