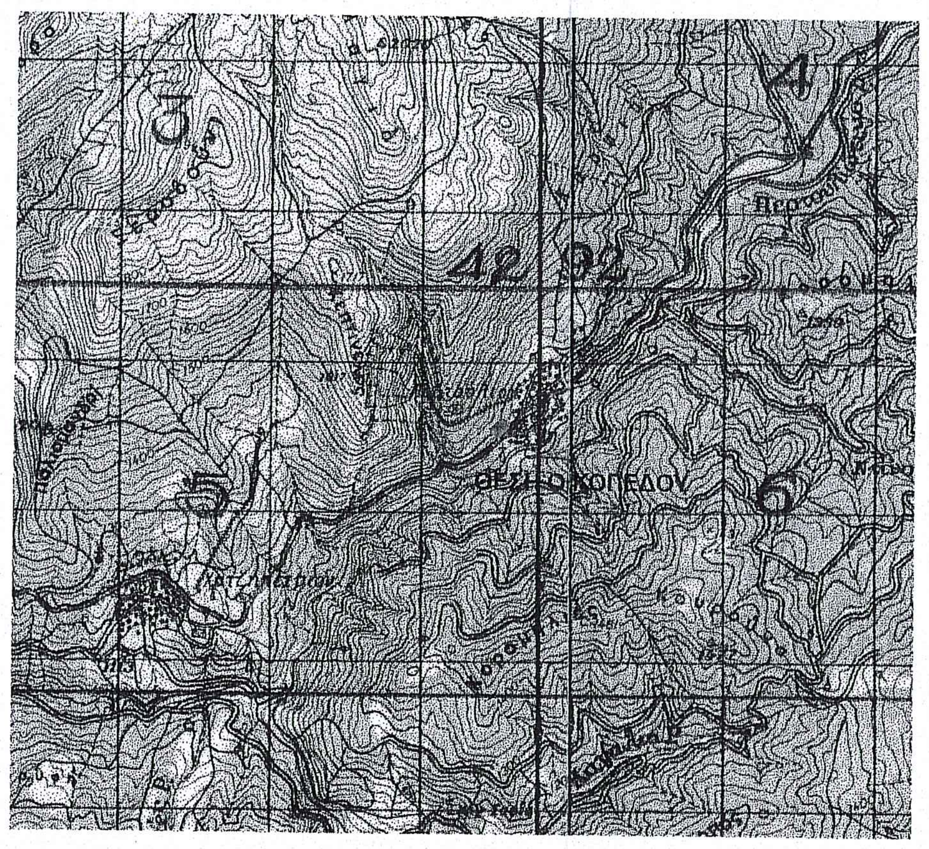

ΑΚΡΙΒΕΣ ΑΝΤΙΓΡΑΦΟ ΑΠΟ ΧΑΡΤΗ Γ.Υ.Σ.
ΚΛΙΜΑΚΑ 1:50000

42 92
ΘΕΣΗ ΟΙΚΟΠΕΔΟΥ
3
4
5
6

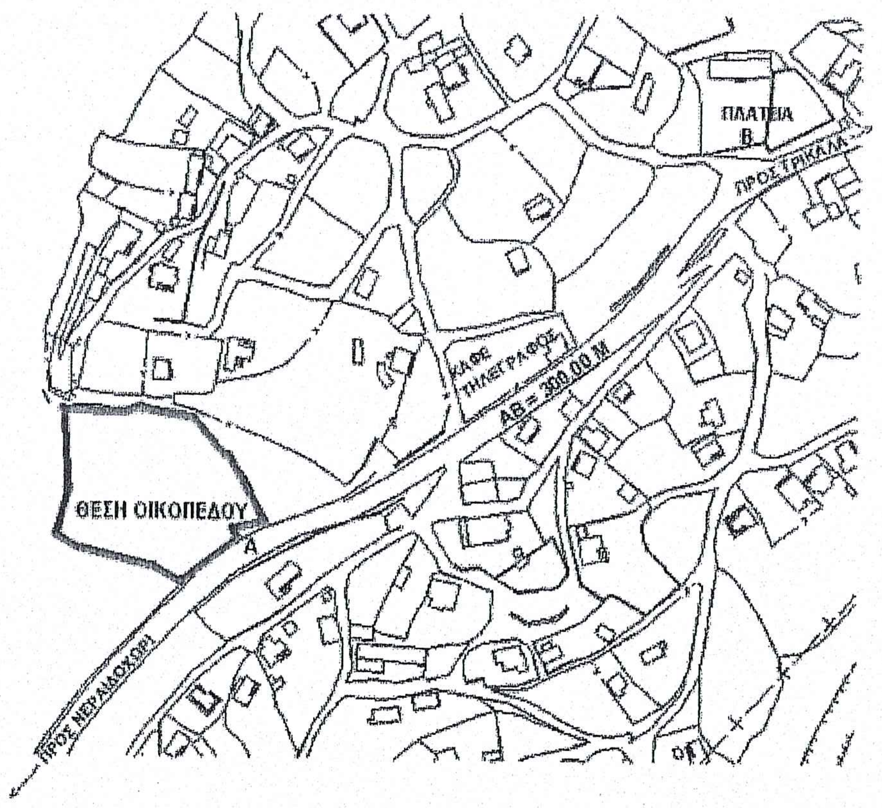

ΟΔΟΙΠΟΡΙΚΟ ΣΚΑΡΙΦΗΜΑ

ΠΛΑΤΕΙΑ
ΠΡΟΣ ΤΡΙΚΑΛΑ
ΚΑΦΕ ΤΗΛΕΓΡΑΦΟΣ
ΑΒ=300.00 Μ
ΘΕΣΗ ΟΙΚΟΠΕΔΟΥ
ΠΡΟΣ ΝΕΡΑΙΔΟΧΩΡΙ

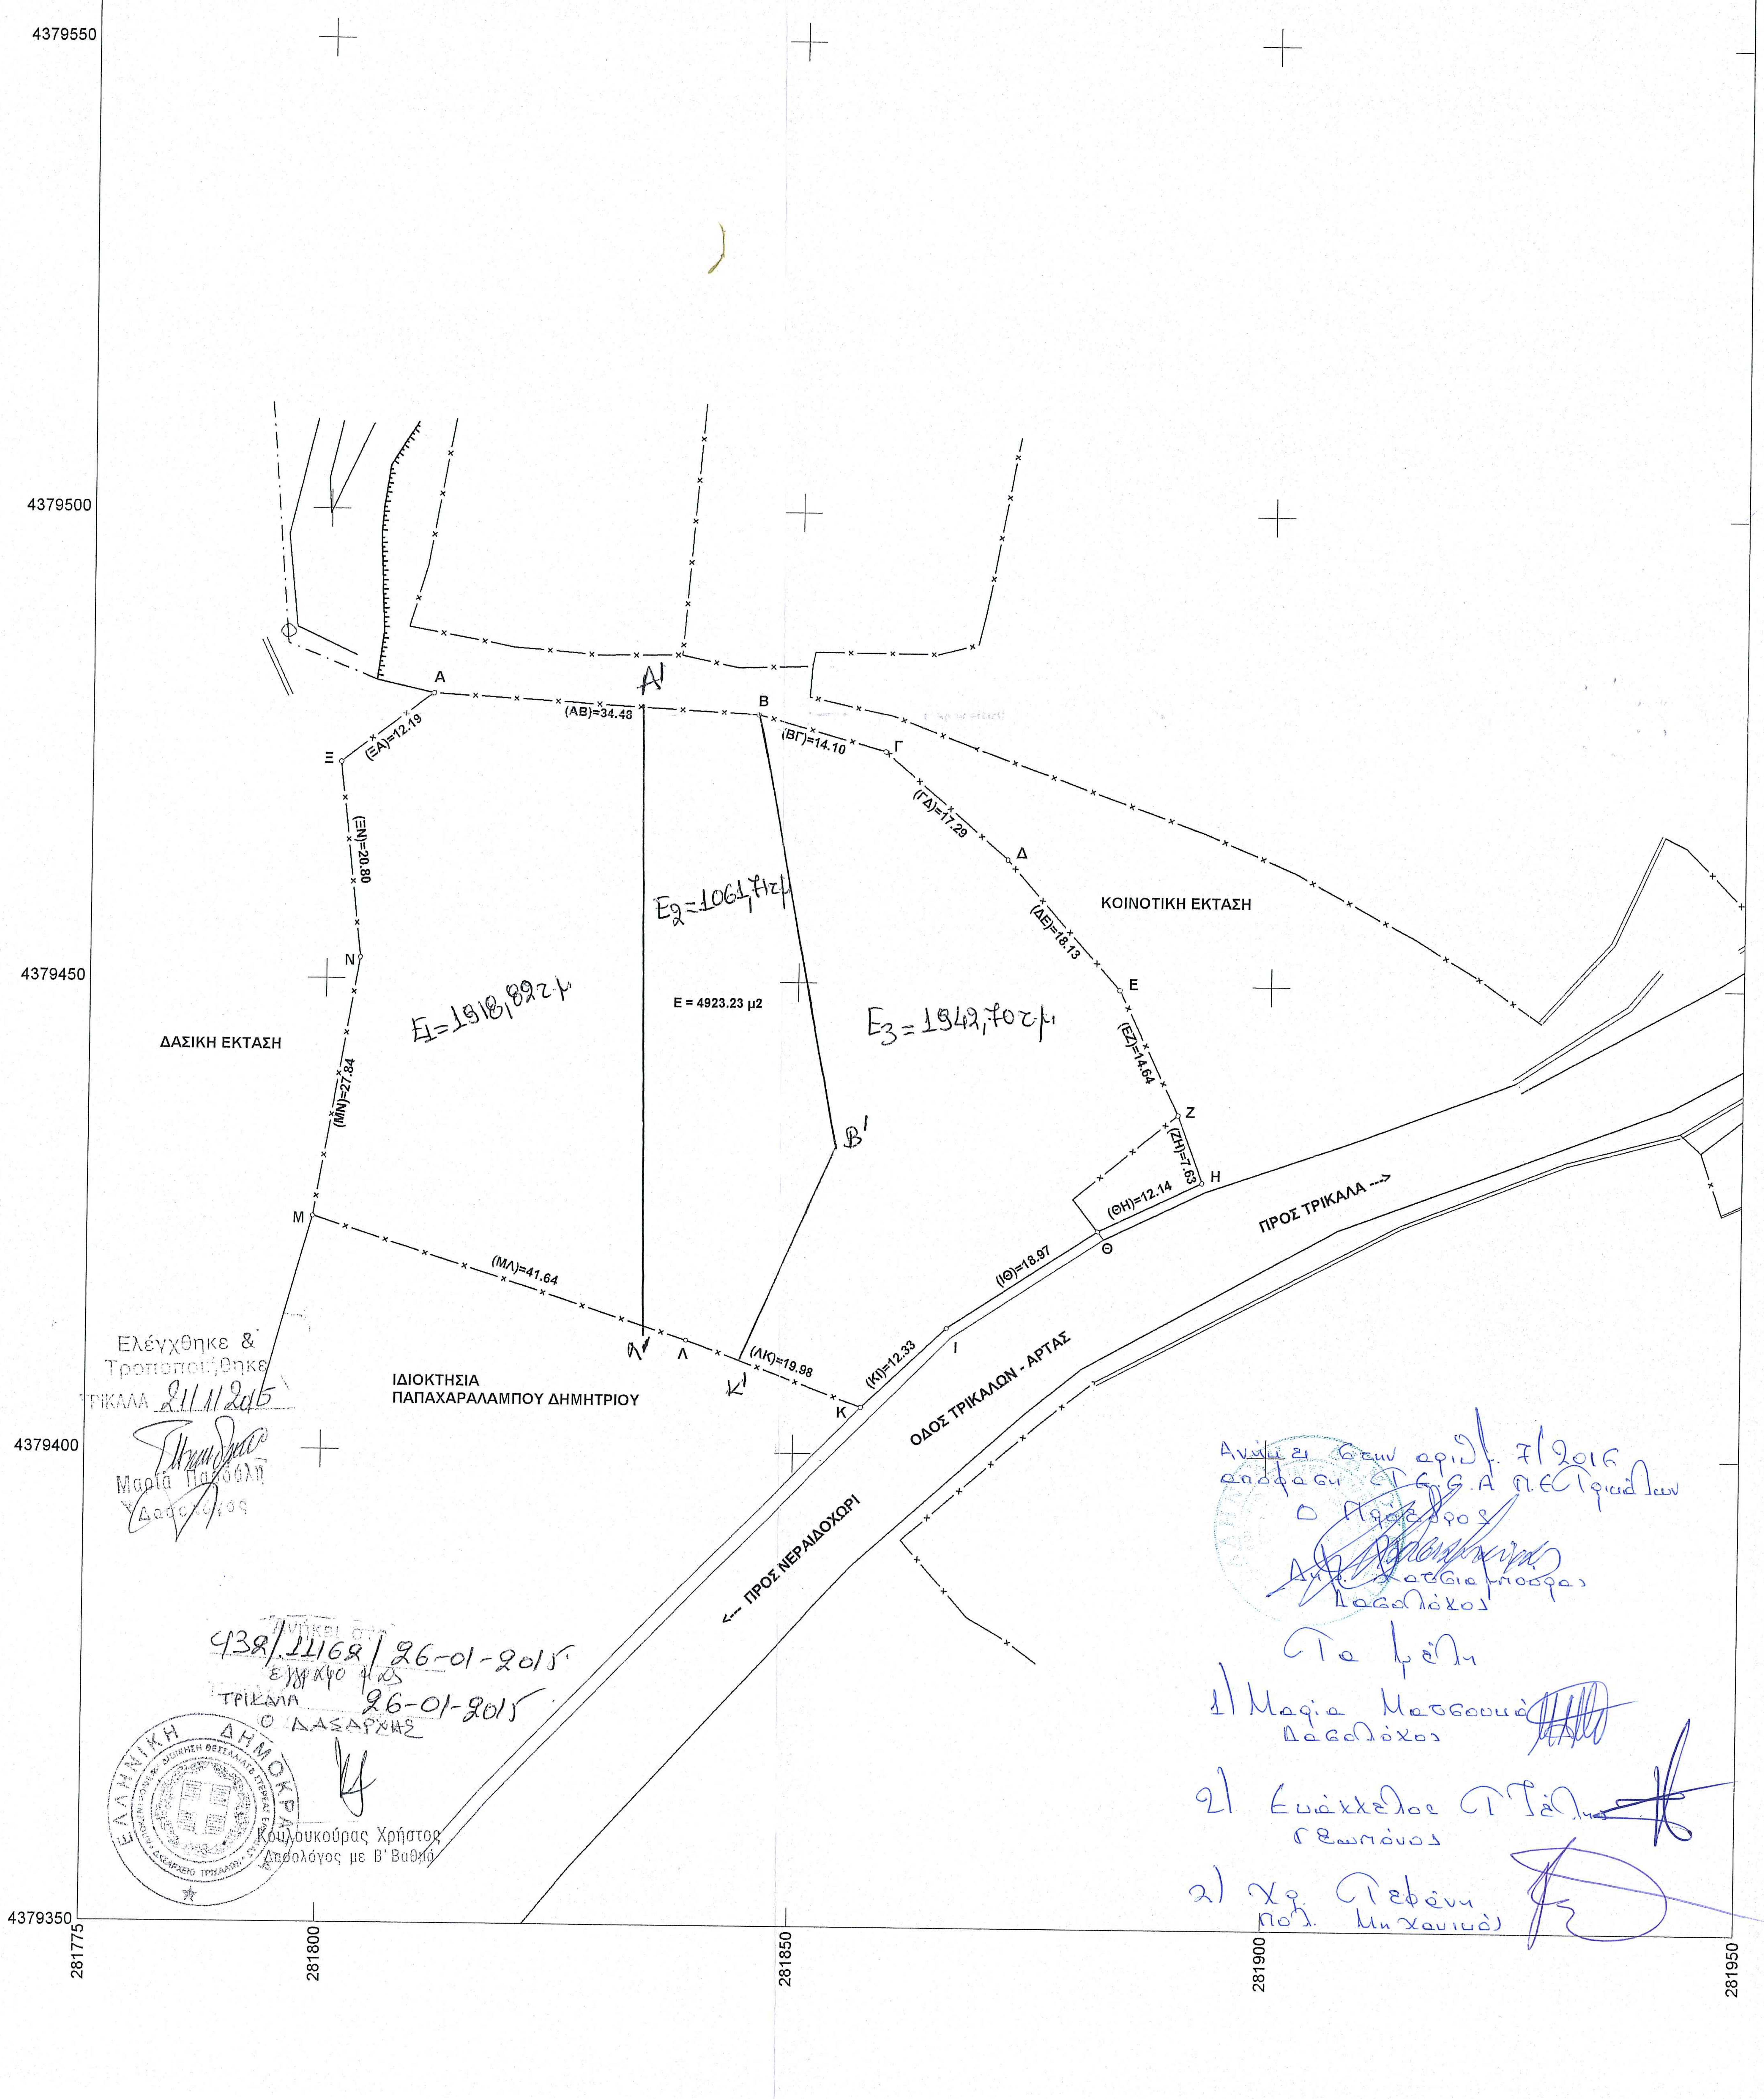

Β
4379625
4379600
4379550
4379500
4379450
4379400
4379350
281775
281800
281850
281900
281950
Α
Α'
Β
Γ
Δ
Ε
Ζ
Η
Θ
Ι
Κ
Κ'
Λ
Λ'
Μ
Ν
Ξ
Β'
(ΑΒ)=34.48
(ΒΓ)=14.10
(ΓΔ)=17.29
(ΔΕ)=18.13
(ΕΖ)=14.64
(ΖΗ)=7.63
(ΘΗ)=12.14
(ΙΘ)=18.97
(ΚΙ)=12.33
(ΛΚ)=19.98
(ΜΛ)=41.64
(ΜΝ)=27.84
(ΞΝ)=20.80
(ΞΑ)=12.19
Ε = 4923.23 μ2
Ε1=1918,89τμ
Ε2=1061,71τμ
Ε3=1942,70τμ
ΚΟΙΝΟΤΙΚΗ ΕΚΤΑΣΗ
ΔΑΣΙΚΗ ΕΚΤΑΣΗ
ΙΔΙΟΚΤΗΣΙΑ ΠΑΠΑΧΑΡΑΛΑΜΠΟΥ ΔΗΜΗΤΡΙΟΥ
ΟΔΟΣ ΤΡΙΚΑΛΩΝ - ΑΡΤΑΣ
ΠΡΟΣ ΤΡΙΚΑΛΑ -->
<-- ΠΡΟΣ ΝΕΡΑΙΔΟΧΩΡΙ

Ελέγχθηκε &
Τροποποιήθηκε
ΤΡΙΚΑΛΑ 21/1/2015
Μαρία Παρδάλη
Δασολόγος

Ανήκει στο
438/11162/26-01-2015
έγγραφό μας
ΤΡΙΚΑΛΑ 26-01-2015
Ο ΔΑΣΑΡΧΗΣ
Κουλουκούρας Χρήστος
Δασολόγος με Β' Βαθμό

Ανήκει στην αριθ. 7/2016
απόφαση Ε.Ε.Ε.Α Π.Ε. Τρικάλων
Ο Πρόεδρος
Αντ. Χατζηγιαννάκας
Δασολόγος

Τα μέλη
1) Μαρία Μασσουμά
Δασολόγος
2) Ευάγγελος Γ. Τέλη
Γεωπόνος
3) Χρ. Στεφάνη
Πολ. Μηχανικός

1.Εμβαδό οικοπέδου με στοιχεία Α-Β-Γ-Δ-Ε-Ζ-Η-Θ-Ι-Κ-Λ-Μ-Ν-Ξ-Α

Κορυφή	Χ	Υ	πλευρά
Α	281810.932	4379480.322	34.48
Β	281845.353	4379478.301	14.10
Γ	281858.932	4379474.506	17.29
Δ	281871.997	4379463.174	18.13
Ε	281883.988	4379449.572	14.64
Ζ	281890.288	4379436.361	7.63
Η	281892.907	4379429.189	12.14
Θ	281881.969	4379423.920	18.97
Ι	281866.137	4379413.469	12.33
Κ	281857.188	4379404.982	19.98
Λ	281838.464	4379411.942	41.64
Μ	281798.854	4379424.775	27.84
Ν	281803.545	4379452.219	20.80
Ξ	281801.267	4379472.892	12.19
Α	281810.932	4379480.322	
		Εμβαδό =	4923.23 μ2

Α' 281832.8058, 4379479.0377
Β' 281854.2771, 4379433.7024
Κ' 281844.5891, 4379409.6652
Λ' 281834.3948, 4379413.2603

2. ΔΗΛΩΣΗ ΥΛΟΠΟΙΗΣΗΣ ΟΡΙΩΝ
Η υπογεγραμμένη Μπάτζιου Ευαγγελία δηλώνω υπεύθυνα οτι υπέδειξα στο έδαφος τα όρια του οικοπέδου μου με στοιχεία Α-Β-Γ-Δ-Ε-Ζ-Η-Θ-Ι-Κ-Λ-Μ-Ν-Ξ-Α, που βρίσκεται στην Τ.Κ. Περτουλίου της Δ.Ε. Αιθήκων του Δήμου Πύλης, τα οποία και συμφωνούν με το παρόν σχέδιο.

Η Δηλούσα

Ε. Μπάτζιου

3. ΔΗΛΩΣΗ ΜΗΧΑΝΙΚΟΥ

Ο υπογεγραμμένος Ιακωβάκης Βασίλειος Τοπογράφος Μηχανικός δηλώνω υπεύθυνα ότι το οικόπεδο με στοιχεία Α-Β-Γ-.....Ν-Ξ-Α βρίσκεται εντός οριοθέτησης του οικισμού Περτουλίου και είναι άρτιο και οικοδομήσιμο.

Ο Δηλών

ΒΑΣΙΛΗΣ ΑΠ. ΙΑΚΩΒΑΚΗΣ
ΔΙΠΛ. ΑΓΡΟΝΟΜΟΣ - ΤΟΠΟΓΡΑΦΟΣ ΜΗΧΑΝΙΚΟΣ
ΠΟΛΥΤΕΧΝΙΚΗΣ ΣΧΟΛΗΣ ΘΕΣ/ΝΙΚΗΣ
ΜΕΛΟΣ ΤΕΕ ΑΡΙΘΜΟΣ ΜΗΤΡΩΟΥ 32652
ΚΑΠΟΔΙΣΤΡΙΟΥ 25 - ΤΡΙΚΑΛΑ - ΤΗΛ. 24310 32754
ΑΦΜ. 027297097 - ΔΟΥ ΤΡΙΚΑΛΩΝ

ΤΕΧΝΙΚΟ ΓΡΑΦΕΙΟ ΒΑΣΙΛΕΙΟΥ ΙΑΚΩΒΑΚΗ Τοπογράφου Μηχανικού Καποδιστρίου 25 Τ.Κ.42100 - ΤΡΙΚΑΛΑ Τηλ : 24310 32754 fax : 24310 74933 email : geodatae@otenet.gr	ΜΕΛΕΤΕΣ - ΕΦΑΡΜΟΓΕΣ ΙΔΙΩΤΙΚΩΝ - ΔΗΜΟΤΙΚΩΝ και ΔΗΜΟΣΙΩΝ ΕΡΓΩΝ
ΕΡΓΟΔΟΤΗΣ	Μπάτζιου Ευαγγελία
ΕΡΓΟ	Αποτύπωση-σχεδίαση οικοπέδου
ΘΕΣΗ ΕΡΓΟΥ	Τ.Κ. Περτουλίου της Δ.Ε. Αιθήκων του Δ. Πύλης
ΜΕΛΕΤΗΤΗΣ	Βασίλειος Ιακωβάκης
ΘΕΜΑ ΣΧΕΔΙΟΥ	Τοπογραφικό Διάγραμμα
ΑΡΙΘΜΟΣ ΣΧΕΔΙΟΥ	1
ΚΛΙΜΑΚΑ	1:500
ΠΡΟΒΟΛΗ ΦΥΛΛΟ ΧΑΡΤΗ	ΕΓΣΑ 87
ΧΡΟΝΟΣ ΜΕΛΕΤΗΣ	Μάιος 2014
ΥΠΟΓΡΑΦΗ	ΣΦΡΑΓΙΔΑ

ΒΑΣΙΛΗΣ ΑΠ. ΙΑΚΩΒΑΚΗΣ
ΔΙΠΛ. ΑΓΡΟΝΟΜΟΣ - ΤΟΠΟΓΡΑΦΟΣ ΜΗΧΑΝΙΚΟΣ
ΠΟΛΥΤΕΧΝΙΚΗΣ ΣΧΟΛΗΣ ΘΕΣ/ΝΙΚΗΣ
ΜΕΛΟΣ ΤΕΕ ΑΡΙΘΜΟΣ ΜΗΤΡΩΟΥ 32652
ΚΑΠΟΔΙΣΤΡΙΟΥ 25 - ΤΡΙΚΑΛΑ - ΤΗΛ. 24310 32754
ΑΦΜ. 027297097 - ΔΟΥ ΤΡΙΚΑΛΩΝ