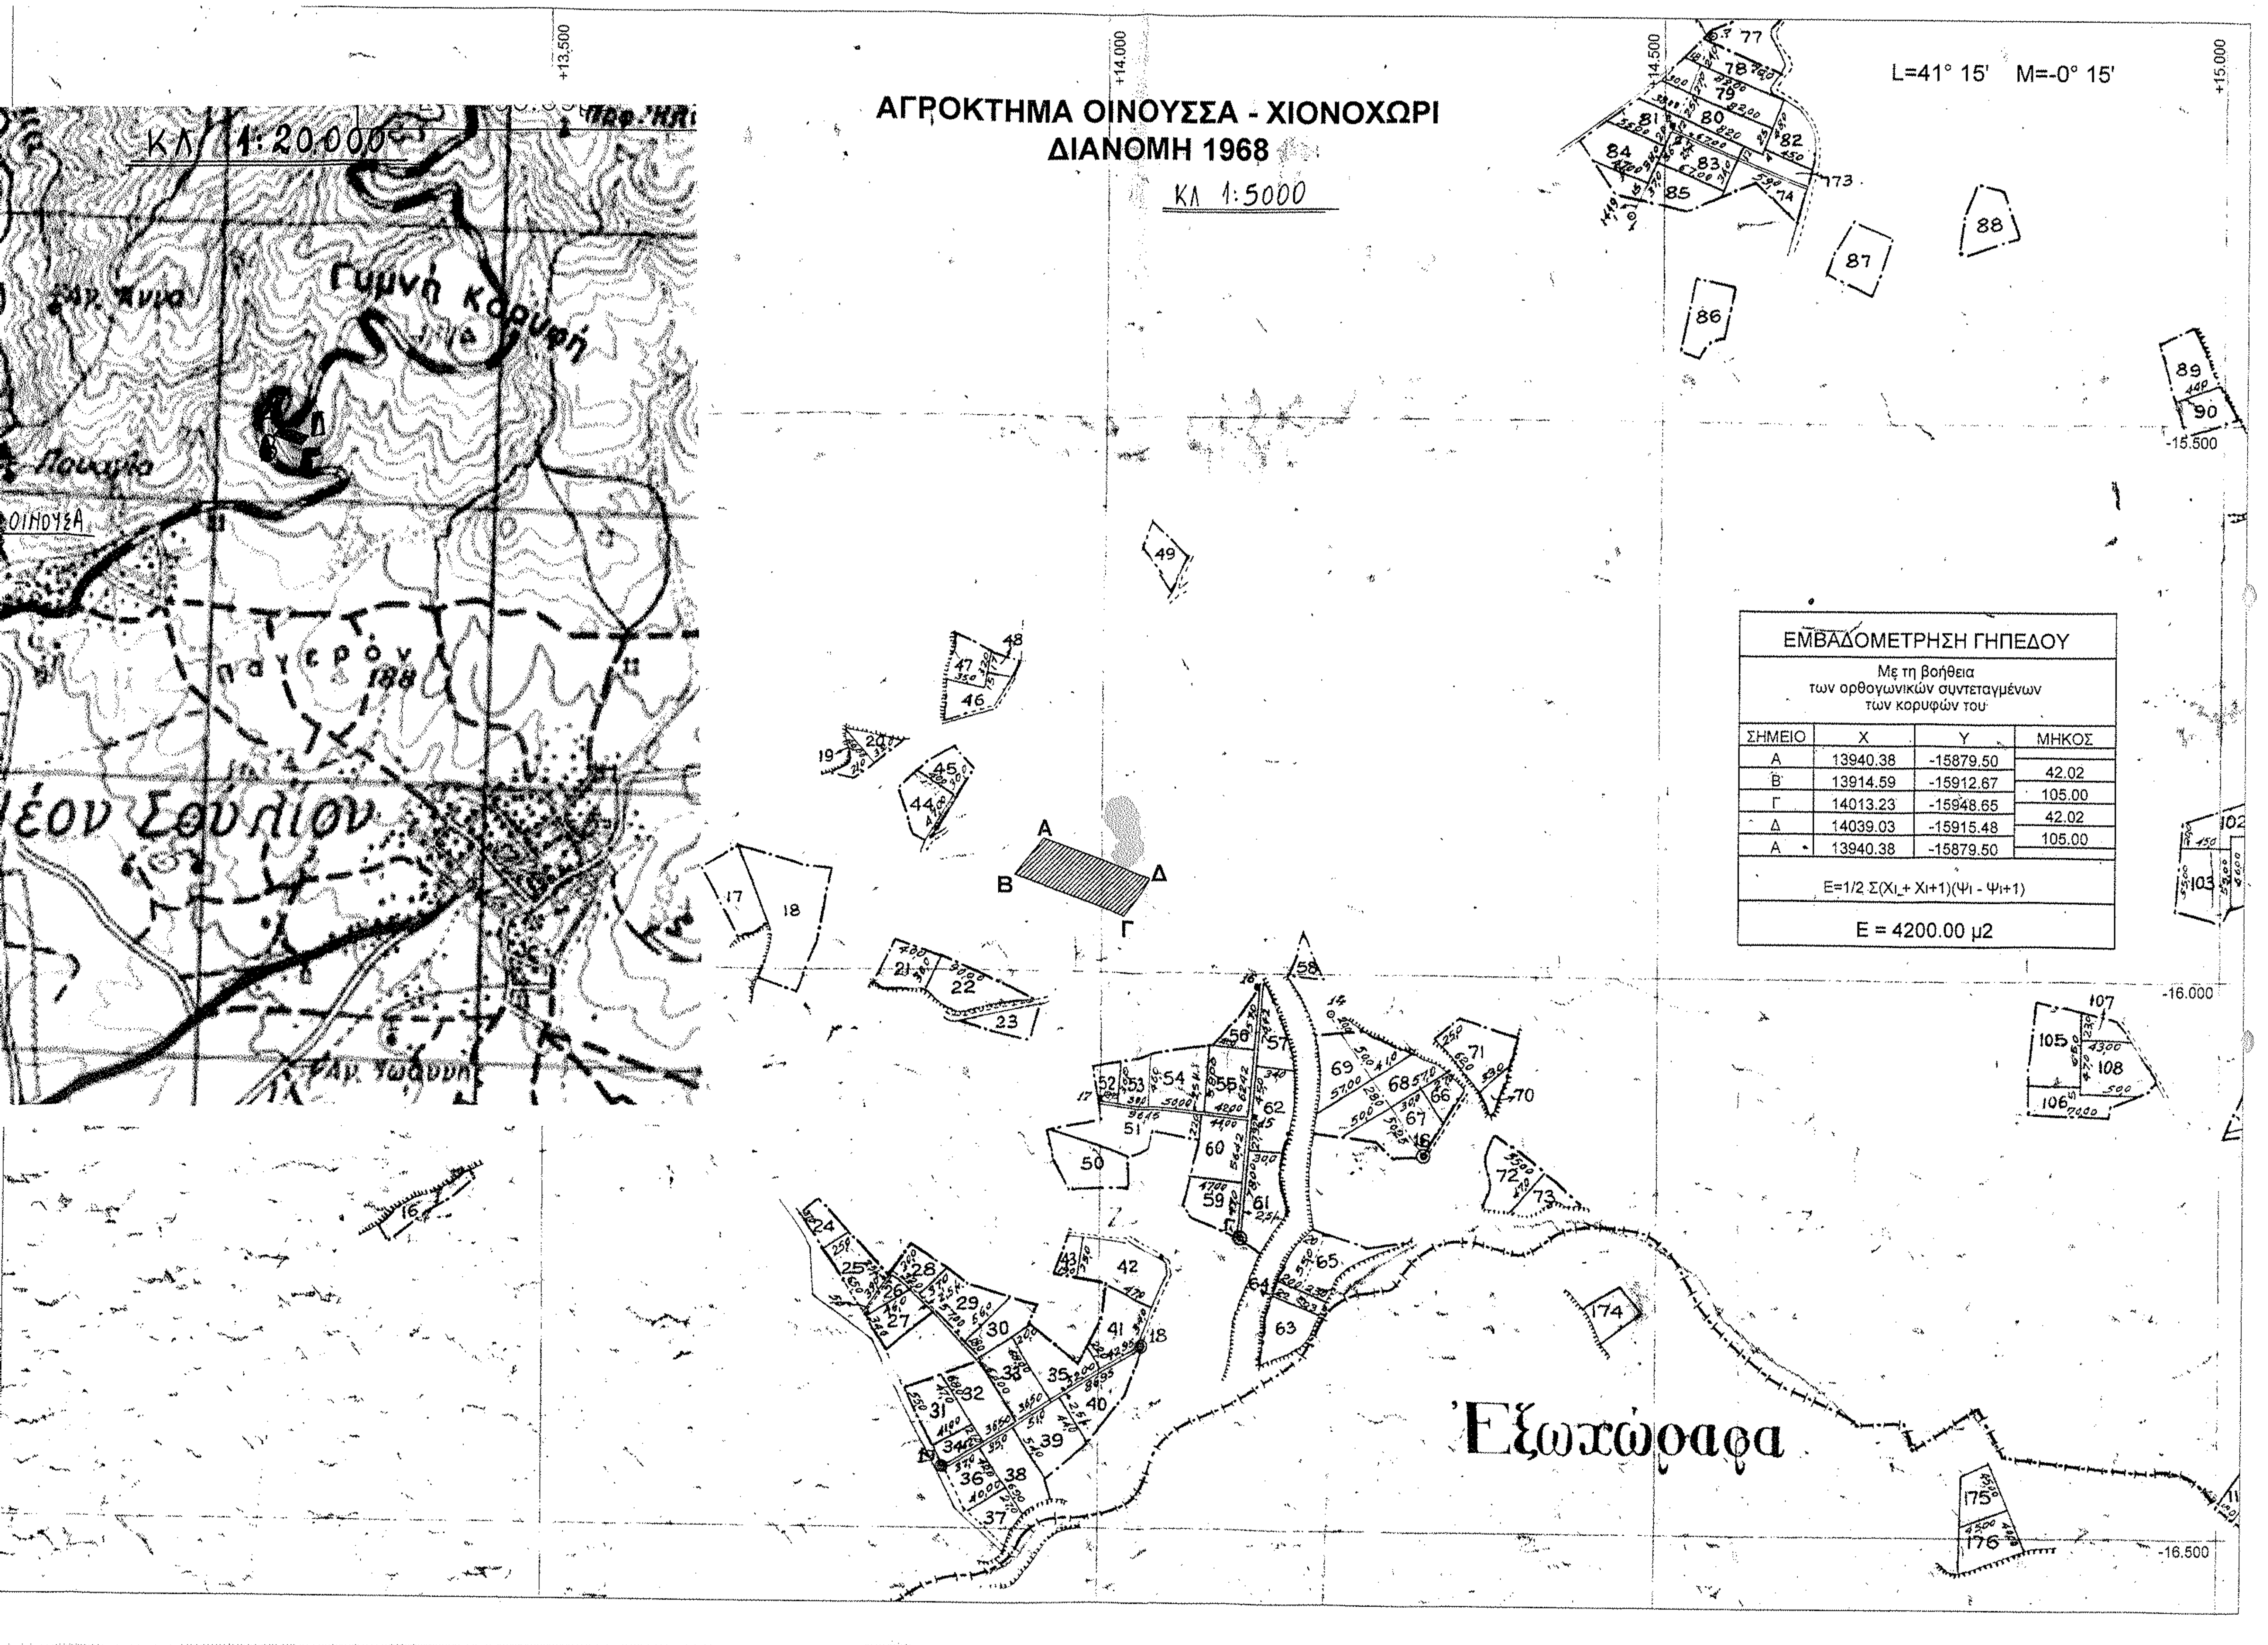

ΕΜΒΑΔΟΜΕΤΡΗΣΗ ΓΗΠΕΔΟΥ			
Με τη βοήθεια των ορθογωνικών συντεταγμένων των κορυφών του			
ΣΗΜΕΙΟ	Χ	Υ	ΜΗΚΟΣ
Α	13940.38	-15879.50	
			42.02
Β	13914.59	-15912.67	
			105.00
Γ	14013.23	-15948.65	
			42.02
Δ	14039.03	-15915.48	
			105.00
Α	13940.38	-15879.50	

E=1/2 Σ(Xι + Xι+1)(Ψι - Ψι+1)

E = 4200.00 μ2

1. ΕΜΒΑΔΟΜΕΤΡΗΣΗ ΑΓΡΟΤΕΜΑΧΙΟΥ (ΑΒΓΔΑ):

Κ.Φ.Χ. ΣΕΡΡΕΣ 1:100.000

λ= -00°,15' φ= 41°,15'

ΕΜΒΑΔΟΜΕΤΡΗΣΗ ΠΕΡΙΟΧΗΣ Α - Β - Γ - Δ			
Με την βοηθεια των ορθογωνικων συντεταγμενων			
ΣΗΜΕΙΟ	Χ	Ψ	ΜΗΚΟΣ
Α	-19811,50	-16668,50	
			42,021
Β	-19993,00	-17037,00	
			105,000
Γ	-20160,00	-16945,00	
			42,021
Δ	-20200,00	-16945,00	
			105,000

E=1/2 Σ(Xι + Xι+1) (Ψι - Ψι+1)

E= 4.200,00 m2

ΕΓΣΑ '87

ΕΜΒΑΔΟΜΕΤΡΗΣΗ ΠΕΡΙΟΧΗΣ Α - Β - Γ - Δ			
Με την βοηθεια των ορθογωνικων συντεταγμενων			
ΣΗΜΕΙΟ	Χ	Ψ	ΜΗΚΟΣ
Α	469140,65	4550472,365	
			42,021
Β	469114,67	4550439,37	
			105,000
Γ	469213,05	4550402,80	
			42,021
Δ	469239,03	4550435,80	
			105,000

E=1/2 Σ(Xι + Xι+1) (Ψι - Ψι+1)

E= 4.200,00 m2

2. ΔΗΛΩΣΗ ΥΛΟΠΟΙΗΣΗΣ ΟΡΙΩΝ:

Η υπογεγραμμένη, ΛΑΤΟ ΓΑΛΑΝΗΣ ΑΒΕΤΤΕ, ιδιοκτήτρια του ρ/ σχήματι (ΑΒΓΔΑ) αγροτεμαχίου (Αρ. συμβ. 10563/13.12.2002 συμβ. Σερρών Νικολάου Γ. ΑΡΑΠΑΚΗ, τόμο 1001 α/α 99) δηλώνω ότι τα όρια που υλοποιούνται στο διάγραμμα αυτό είναι σωστά

Η δηλούσα

"ΛΑΤΟ ΓΑΛΑΝΗΣ ΑΒΕΤΤΕ"
ΕΜΠΟΡΙΚΗ ΤΕΧΝΙΚΗ ΕΤΑΙΡΙΑ
ΛΑΖΑΡΟΥ ΚΟΥΣΗ 1 - ΣΕΡΡΕΣ
ΤΗΛ. (23210) 52293 - 52393 - 53204
ΑΦΜ 093 939 722 - Α' ΔΟΥ ΣΕΡΡΩΝ

3. ΟΡΟΙ ΔΟΜΗΣΗΣ: (Π.Δ. 24.5.85 ΦΕΚ 270Δ/31.5.85, Ν.1577/85, Ν. 2831/2000)

ΕΜΒΑΔΟ: 4.000,00 m² } Το αγροτεμάχιο είναι άρτιο και οικοδομήσιμο

ΠΡΟΣΩΠΟ: —

ΒΑΘΟΣ: —

Επιτρεπ. κάλυψη: 10%, επιτρεπ. Σ.Δ.=0,20, επιτρεπ. δύο(2) όροφοι - 7,50m

Απόσταση Δ από τα όρια του γηπέδου: το ελάχιστο 15,00m

Επιτρεπ. Σ.Όγκου = 5,00×0,20 = 1,00 (Άρθ. 9 §10 Ν. 1577/85 όπως τροπ. με τον Ν. 2831/2000)

ΤΟΠΟΓΡΑΦΙΚΟ ΔΙΑΓΡΑΜΜΑ ΙΔΙΟΚΤΗΣΙΑΣ "ΛΑΤΟ ΓΑΛΑΝΗΣ ΑΒΕΤΤΕ"

ΚΛΙΜΑΚΑ : 1:1000

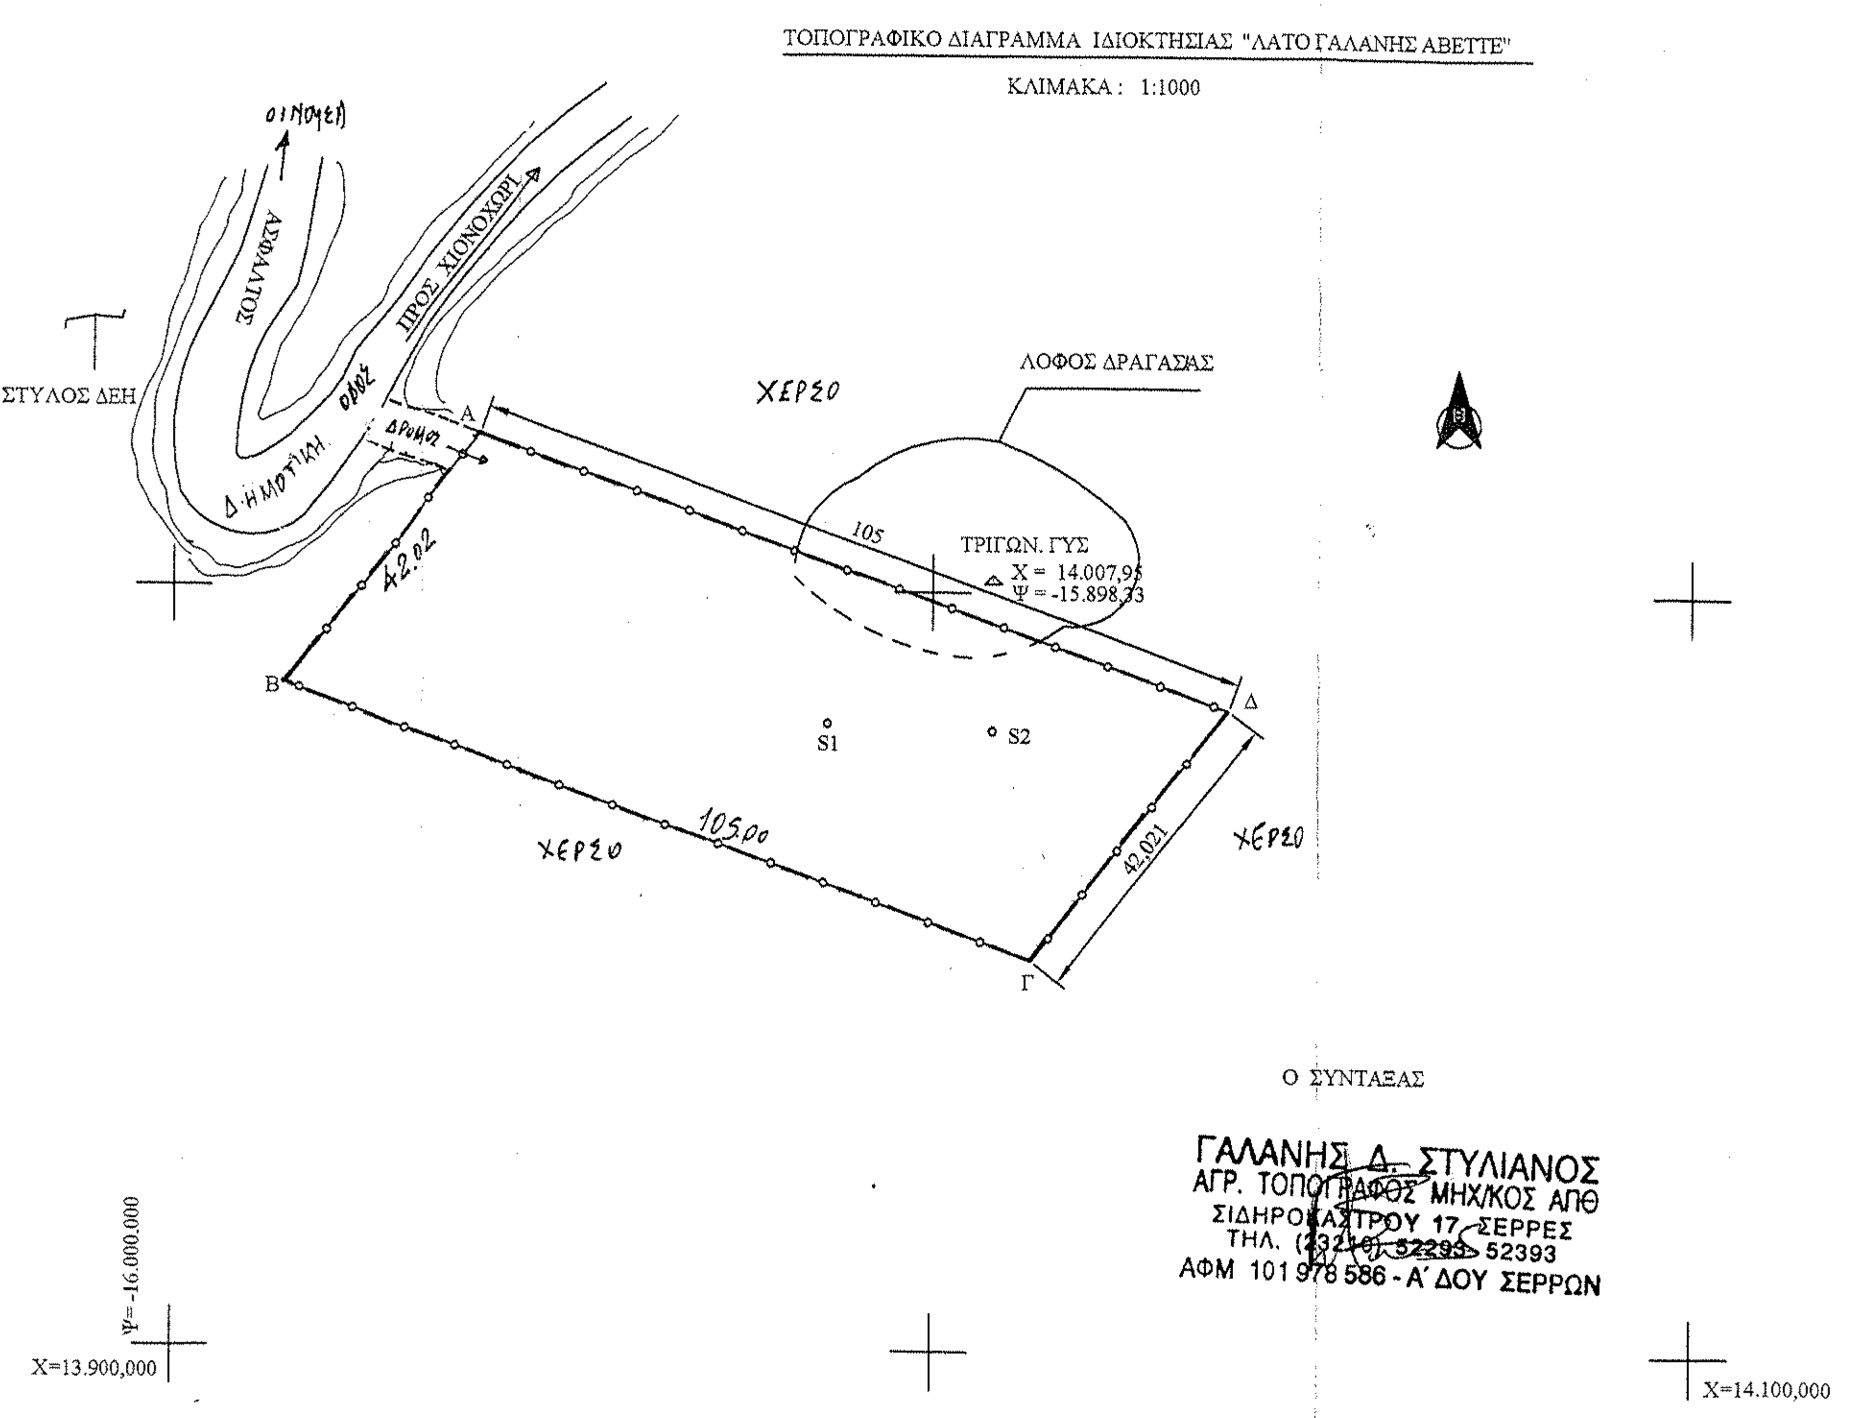

Ο ΣΥΝΤΑΞΑΣ

ΓΑΛΑΝΗΣ Δ. ΣΤΥΛΙΑΝΟΣ
ΑΓΡ. ΤΟΠΟΓΡΑΦΟΣ ΜΗΧ/ΚΟΣ ΑΠΘ
ΣΙΔΗΡΟΚΑΣΤΡΟΥ 17 - ΣΕΡΡΕΣ
ΤΗΛ. (23210) 52293 - 52393
ΑΦΜ 101 978 586 - Α' ΔΟΥ ΣΕΡΡΩΝ

ΙΔΙΟΚΤΗΤΗΣ :	ΛΑΤΟ ΓΑΛΑΝΗΣ ΑΒΕΤΤΕ	
ΕΡΓΟ :	ΠΕΡΙΦΡΑΞΗ ΑΓΡΟΤΕΜΑΧΙΟΥ	
ΘΕΣΗ ΕΡΓΟΥ :	ΑΓΡΟΚΤΗΜΑ ΟΙΝΟΥΣΑΣ - ΣΕΡΡΩΝ θέση "ΔΡΑΓΑΣΙΑ", 2ο ΧΛΜ. ΟΔΟΥ ΟΙΝΟΥΣΑΣ-ΧΙΟΝΟΧΩΡΙΟΥ	
ΜΕΛΕΤΗΤΗΣ :	ΓΑΛΑΝΗΣ Δ. ΣΤΥΛΙΑΝΟΣ ΑΓΡ. ΤΟΠΟΓΡΑΦΟΣ ΜΗΧΑΝΙΚΟΣ Α.Π.Θ.	
ΘΕΜΑ ΣΧΕΔΙΟΥ :	- ΤΟΠΟΓΡΑΦΙΚΟ ΔΙΑΓΡΑΜΜΑ ΑΓΡΟΤΕΜΑΧΙΟΥ	ΑΡΙΘΜΟΣ ΣΧΕΔΙΟΥ A1
ΚΛΙΜΑΚΑ :	1 : 1000	
ΧΡΟΝΟΣ ΜΕΛΕΤΗΣ :	ΙΟΥΛΙΟΣ 2008	
ΥΠΟΓΡΑΦΗ - ΣΦΡΑΓΙΔΑ		ΘΕΩΡΗΘΗΚΕ
ΓΑΛΑΝΗΣ Δ. ΣΤΥΛΙΑΝΟΣ ΑΓΡ. ΤΟΠΟΓΡΑΦΟΣ ΜΗΧ/ΚΟΣ ΑΠΘ ΣΙΔΗΡΟΚΑΣΤΡΟΥ 17 - ΣΕΡΡΕΣ ΤΗΛ. (23210) 52293 - 52393 ΑΦΜ 101 978 586 - Α' ΔΟΥ ΣΕΡΡΩΝ		ΘΕΩΡΗΘΗΚΕ Σύμφωνα με το ... 2021.Χ.08 έγγραφό μας Σέρρες 21.Χ.08 Ο ΑΡΧΗΣ ΣΕΡΡΩΝ Νικόλαος Τολούδης ... με βαθμό Α'