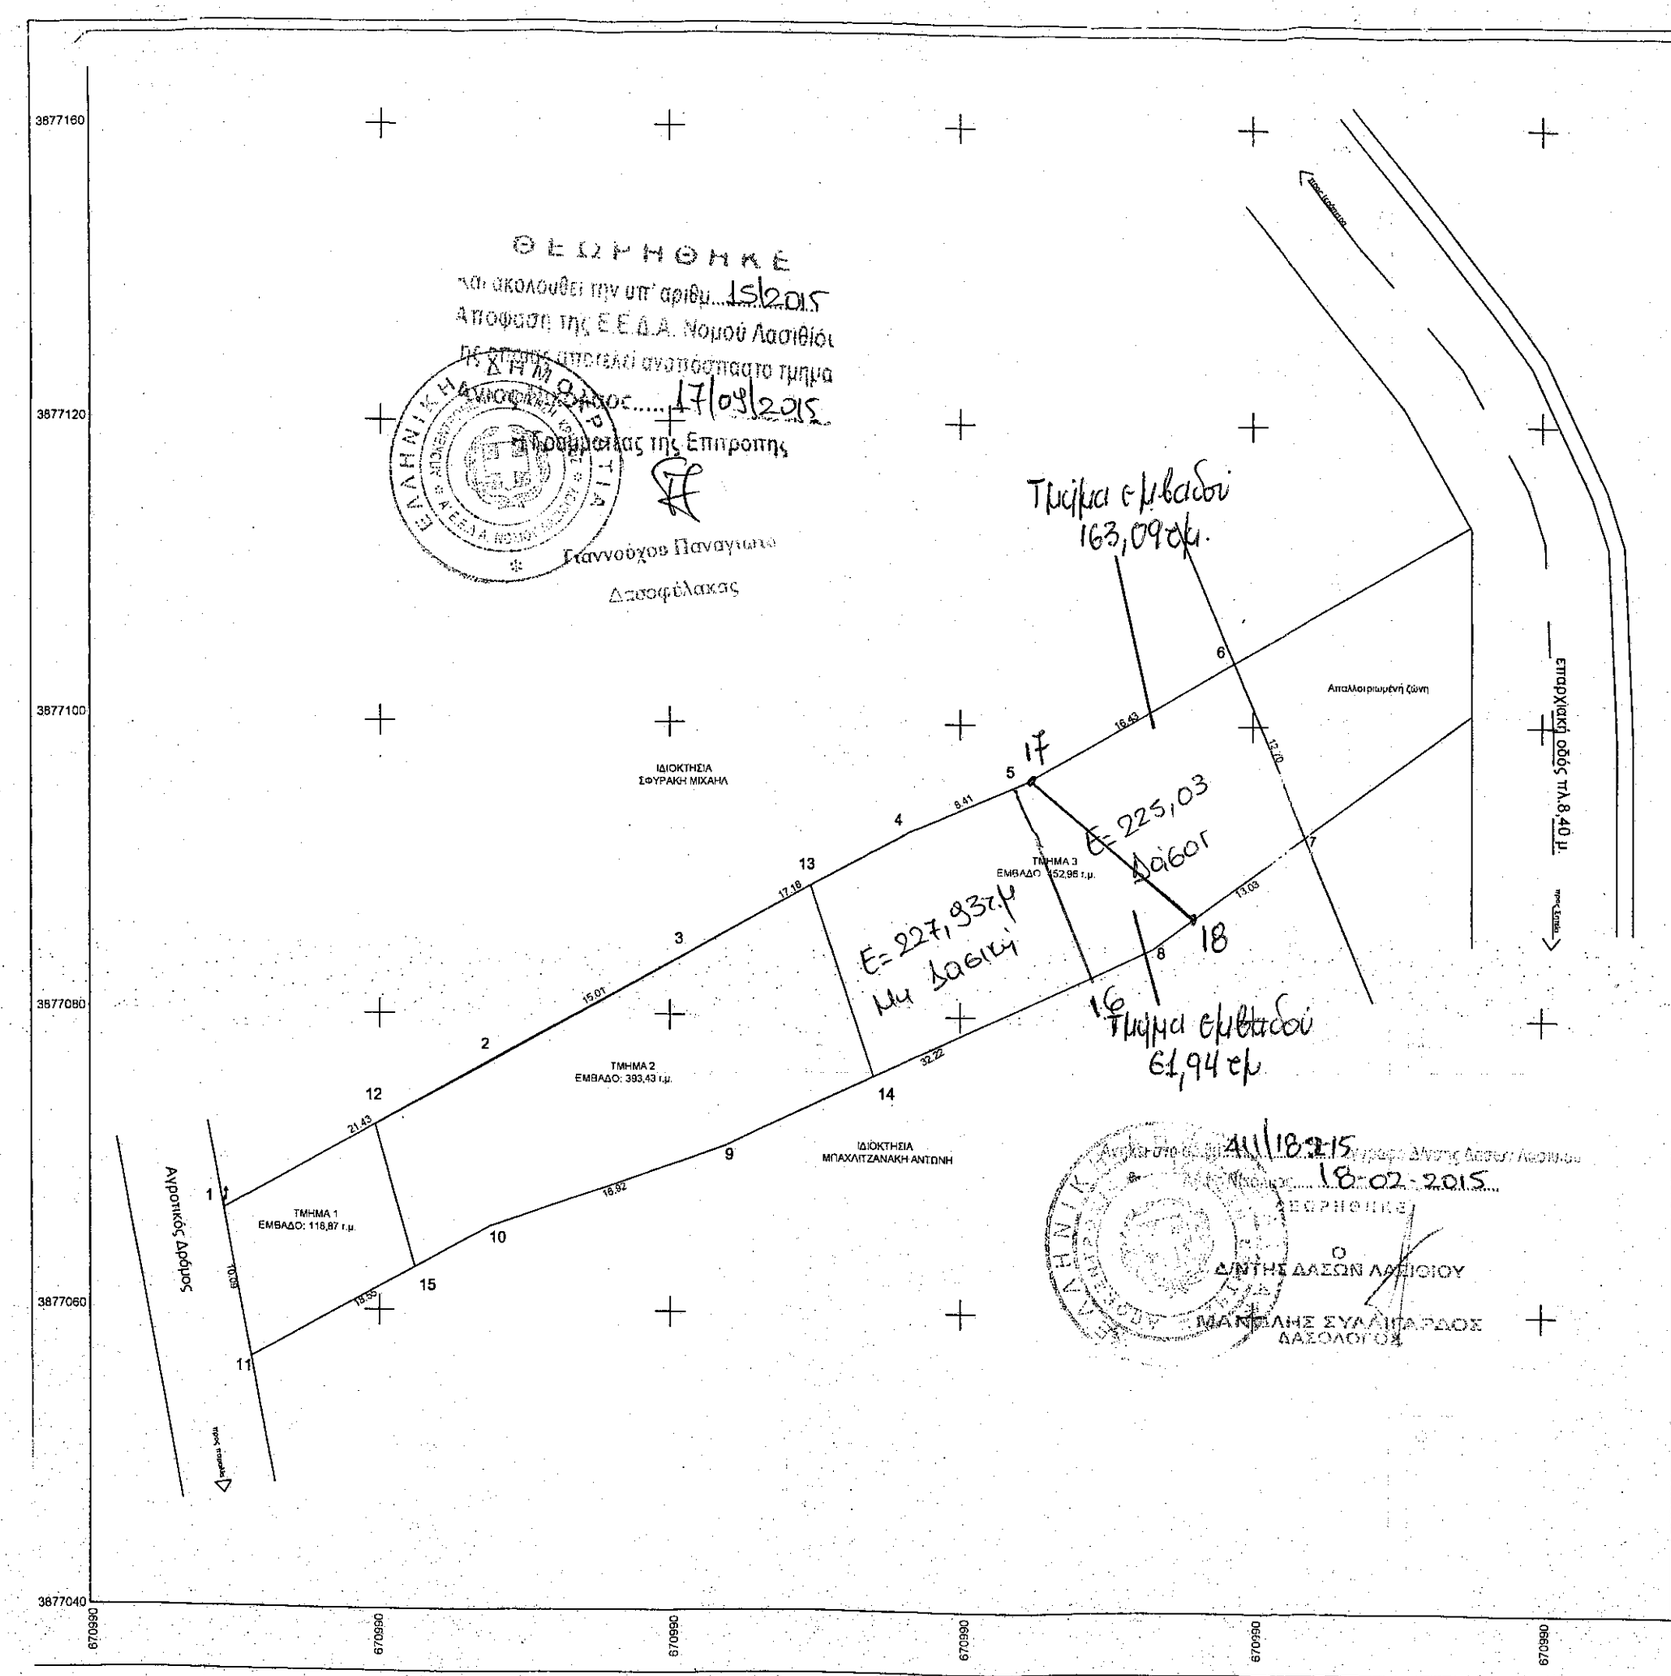

ΘΕΩΡΗΘΗΚΕ
Και ακολουθεί την υπ' αριθμ. 15/2015
Απόφαση της Ε.Ε.Δ.Α. Νομού Λασιθίου
Η ΠΑΡΟΥΣΑ αποτελεί αναπόσπαστο τμήμα
Αποφάσεως Νομάρχου με ημερομηνία 17/09/2015
Η Γραμματέας της Επιτροπής
Γιαννούχου Παναγιώτα
Δασοφύλακας

ΔΗΜΟΤΙΚΗ ΑΣΤΥΝΟΜΙΑ ΑΓΙΟΥ ΝΙΚΟΛΑΟΥ
Α.Ε.Ε.Δ.Α. Νομού Λασιθίου

ΕΜΒΑΔΟΜΕΤΡΗΣΗ ΓΕΩΤΕΜΑΧΙΟΥ ΣΕ ΕΓΣΑ 87			
Με τη βάθος των ορθογωνίων συντεταγμένων των κορυφών του			
ΣΗΜΕΙΟ	X	Y	ΜΗΚΟΣ
1	670999.32	3877066.73	
2	671018.03	3877072.10	21.43
3	671031.21	3877084.36	15.01
4	671046.28	3877092.57	17.18
5	671054.00	3877093.91	8.41
6	671068.26	3877104.08	16.43
7	671073.20	3877092.37	12.70
8	671082.49	3877084.81	12.00
9	671033.59	3877021.18	32.22
10	671017.49	3877015.71	16.92
11	671001.27	3877016.50	16.55
1	670999.32	3877066.73	10.09
E=1/2 Σ(Xi + Xi+1)(Yi - Yi+1)			
E = 965,26 μ2			

Όροι δόμησης

Π.Δ 24/ 31.5.1985
Για γήπεδα που υφίστανται κατα την 12.11.1962
Β.Δ. /24.10.1962 (ΦΕΚ 142 Δ')
Ελάχιστο πρόσωπο: 10,00 μ.
Ελάχιστο Βάθος: 15,00 μ.
Απόσταση απο όρια : 2,50 μ.
Κάλυψη : 10 %
Δόμηση: 20%
Μέγιστος Αριθμός Ορόφων: 2

Δήλωση Μηχανικού (Ν.651 /77)

Δηλώνω σύμφωνα με το νόμο για το γεωτεμάχιο με στοιχεία(1-2-3-...-10-11-1) και εμβαδόν 965,26 μ2 που βρίσκεται στη θέση Αγιά Φωτιά Εκτός οικισμού, Δήμου Ιεράπετρας οτι:
α) είναι άρτιο και οικοδομήσιμο ως προϋπάρχον της 12-11-1962 κατά δήλωση του ιδιοκτήτη,
β) βρίσκεται εκτός σχεδίου, εκτός ορίων οικισμού και εκτός ΖΟΕ,
γ) δεν εμπίπτει στις διατάξεις του Ν. 1337 / 83 περί εισφορών σε γή και χρήμα,
δ) εντός αυτού δεν διέρχονται εναέριες γραμμές μεταφοράς υψηλής τάσης τη ΔΕΗ ή αγωγός φυσικού αερίου,
ε) εντός και κατα μήκος προσώπου του εν θέματι γεωτεμαχίου δεν υπάρχουν δέντρα ,
στ) εντός αυτού ή σε απόσταση μικρότερη των 20,00 μ. απο αυτό δεν διέρχεται ρέμα.

Ο μηχανικός.

Δήλωση Ιδιοκτήτη Ν 4030 / 2011

Ο κάτωθι υπογεγραμμένος Αντώνιος Μπαχλίτζανάκης δηλώνω οτι:
τα όρια του γεωτεμαχίου μου με στοιχεία (1-2-3-...10-11-1) και εμβαδόν 965,26 μ2 που βρίσκεται στη θέση Αγιά Φωτιά Δήμου Ιεράπετρας υπεδείχθησαν απο εμένα και ευθύνομαι για την ακρίβεια των δηλουμένων ορίων του γεωτεμαχίου .

Ο Δηλών.

ΑΠΟΣΠΑΜΑ ΕΥΡΥΤΕΡΗΣ ΠΕΡΙΟΧΗΣ

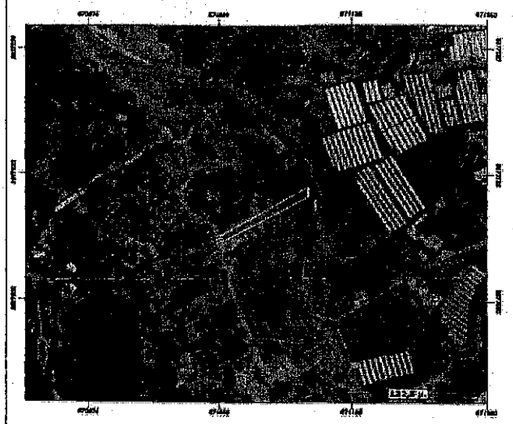

ΘΕΩΡΗΘΗΚΕ
Και ακολουθεί την υπ' αριθμ. 21/2017
Απόφαση της Τ.Ε.Ε.Α. Νομού Λασιθίου
Η ΠΑΡΟΥΣΑ αποτελεί αναπόσπαστο τμήμα
Αποφάσεως Νομάρχου με ημερομηνία 18-07/2017
Η Γραμματέας της Τ.Ε.Ε.Α.
Νομού Λασιθίου

ΔΗΜΟΤΙΚΗ ΑΣΤΥΝΟΜΙΑ ΑΓΙΟΥ ΝΙΚΟΛΑΟΥ
Τ.Ε.Ε.Α. Νομού Λασιθίου

ΘΕΩΡΗΘΗΚΕ
Σύμφωνα με τη Δασική Χαρτογραφηση
Η Δασικη Υπηρεσια Δασων Λασιθιου
Νομος 18-02-2015
Ο
ΔΙΝΤΗΣ ΔΑΣΩΝ ΛΑΣΙΘΙΟΥ
ΜΑΝΟΛΗΣ ΣΥΛΛΙΤΑΡΔΟΣ
ΔΑΣΟΛΟΓΟΣ

ΑΡΧΙΤΕΚΤΟΝΙΚΟ ΓΡΑΦΕΙΟ
ΕΜΜΑΝΟΥΗΛ ΚΑΤΡΟΤΖΑΝΗ
Δ. ΜΑΡΚΟΠΟΥΛΟΥ 85
72200 ΙΕΡΑΠΕΤΡΑ
ΤΗΛ. (28420) 25539 - 24412

ΟΙΚΟΝΟΜΙΚΟΣ ΣΥΝΕΡΓΑΤΗΣ :
ΜΑΡΙΑ ΧΑΛΕΠΗ - ΟΙΚΟΝΟΜΟΛΟΓΟΣ

ΕΡΓΟΔΟΤΗΣ : ΜΠΑΧΛΙΤΖΑΝΑΚΗΣ ΑΝΤΩΝΙΟΣ

ΕΡΓΟ : ΑΠΟΤΥΠΩΣΗ ΙΔΙΟΚΤΗΣΙΑΣ

ΘΕΣΗ : ΑΓΙΑ ΦΩΤΙΑ ΕΚΤΟΣ ΣΧΕΔΙΟΥ- ΙΕΡΑΠΕΤΡΑ

ΜΕΛΕΤΗΤΗΣ : ΕΜΜΑΝΟΥΗΛ Γ. ΚΑΤΡΟΤΖΑΝΗΣ
ΑΡΧΙΤΕΚΤΟΝΑΣ ΜΗΧΑΝΙΚΟΣ

ΧΡΟΝΟΣ ΜΕΛΕΤΗΣ : ΦΕΒΡΟΥΑΡΙΟΣ 2014	ΚΛΙΜΑΚΑ : 1 : 200

ΘΕΜΑ : ΤΟΠΟΓΡΑΦΙΚΟ ΔΙΑΓΡΑΜΜΑ

ΘΕΩΡΗΣΕΙΣ :

Τ