



Πίνακας συντεταγμένων των οροστίμων

α/α	x	y	z
Op 1	18.807.74	16.658.13	40.67
Op 2	18.812.48	16.646.38	41.32
Op 3	18.803.69	16.625.77	43.31
Op 4	18.792.27	16.576.68	48.07
Op 5	18.789.28	16.551.65	49.58
Op 6	18.790.26	16.532.56	50.96
Op 7	18.792.66	16.525.12	51.59
Op 8	18.965.92	16.549.01	44.90
Op 9	18.902.44	16.621.66	39.56
Op 10	18.904.86	16.624.57	39.45
Op 11	18.877.40	16.648.28	38.56
Op 12	18.844.18	16.678.71	37.06
Op 13	18.845.65	16.687.51	36.61
Op 14	18.831.52	16.671.43	38.49

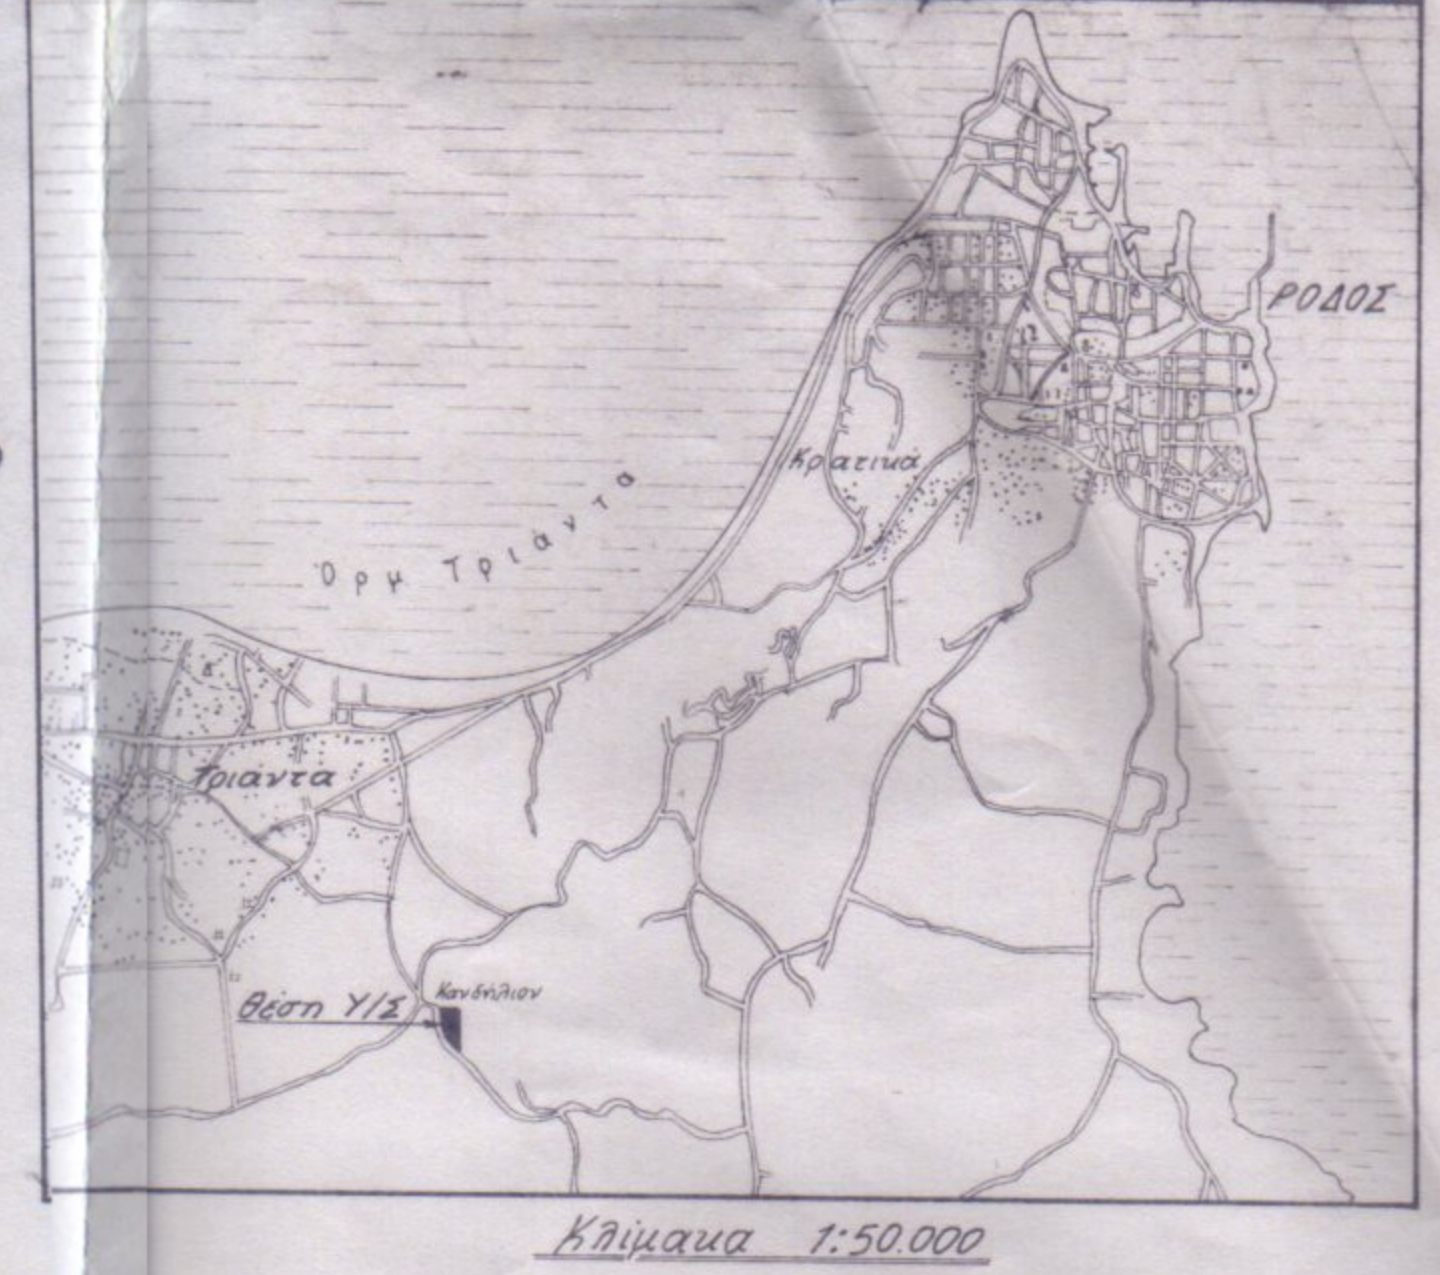

Συντεταγμένες σταθμών απογυμνώσεως

α/α	x	y	z
ΣΤ 2	18779.94	16495.12	66.74
ΣΤ 3	18932.67	16402.58	58.25
ΣΤ 4	18858.53	16633.71	39.49
ΣΤ 5	18840.67	16609.82	41.50
ΣΤ 6	18911.46	16578.30	43.96
ΣΤ 7	18898.39	16603.95	40.50
ΣΤ 8	18876.82	16637.32	38.65
ΣΤ 9	18939.28	16558.27	45.35
ΣΤ 10	18971.73	16432.81	51.76
ΣΤ 11	18892.65	16495.37	50.83
ΣΤ 12	18958.77	16492.50	48.21
ΣΤ 13	18869.43	16443.70	54.73
ΣΤ 14	18962.24	16408.80	53.71
ΣΤ 15	18275.64	16367.71	56.43

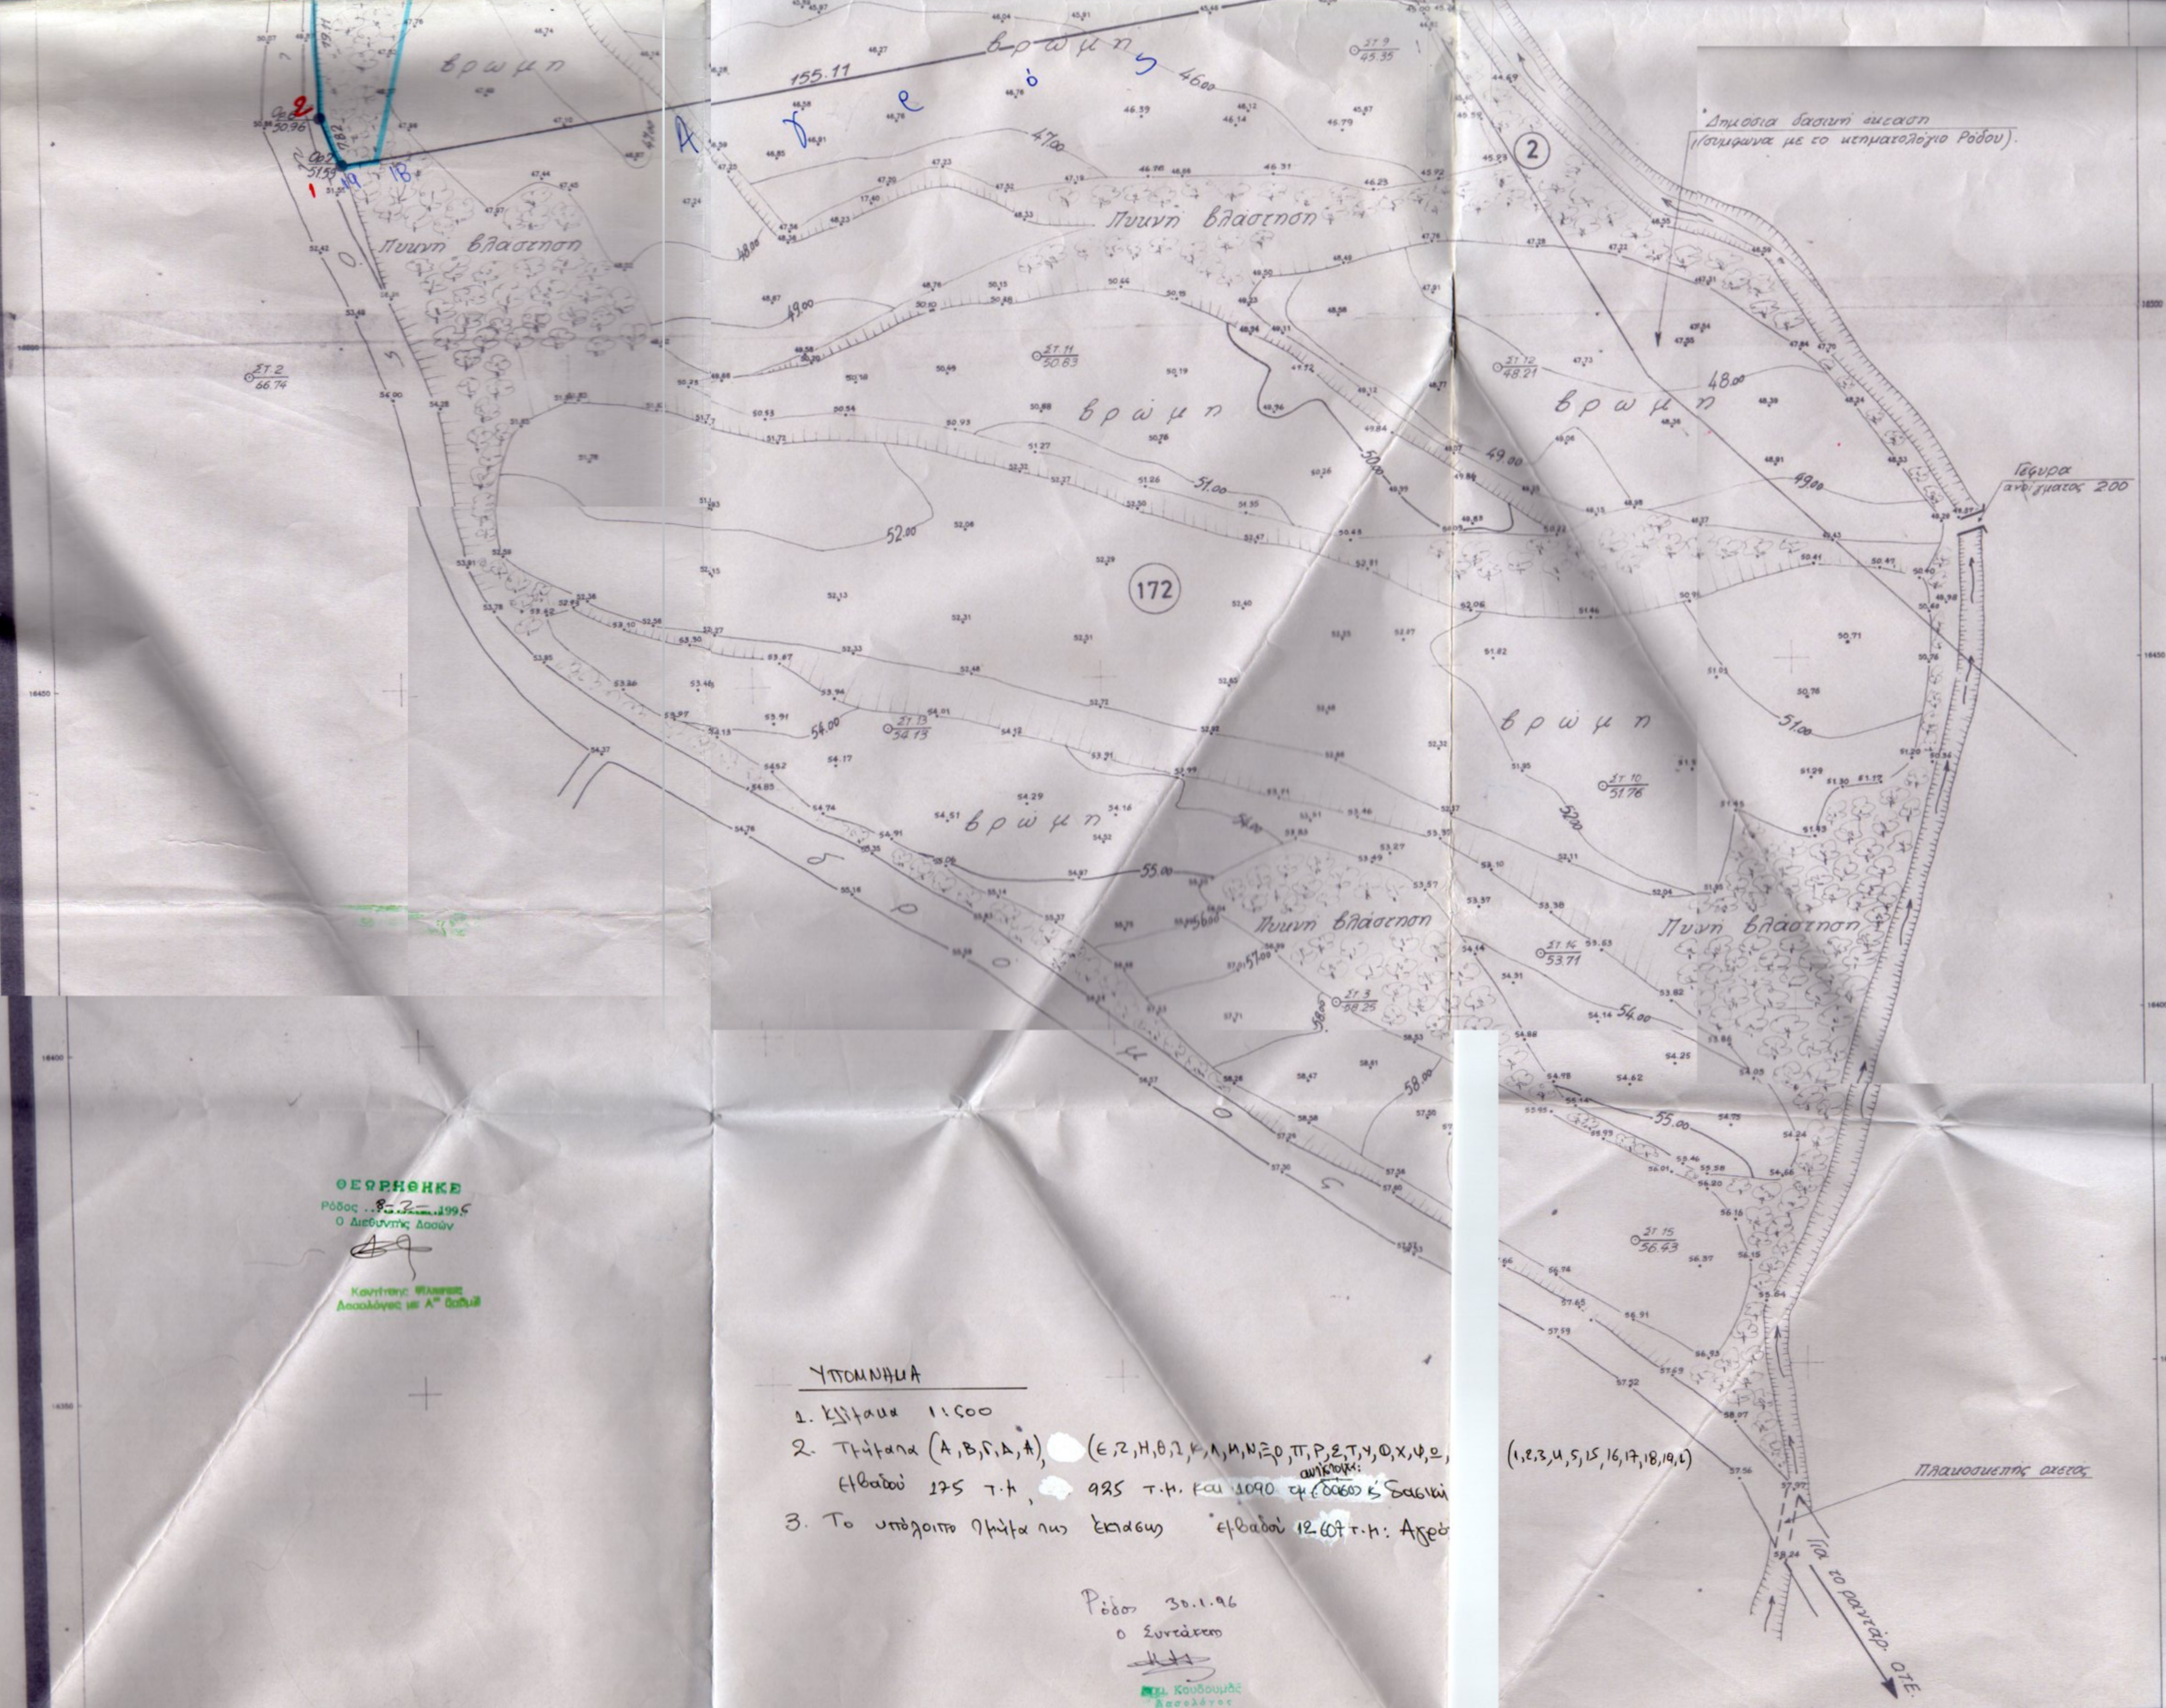

- σημειώσεις**
- Ο χώρος που απογυμνώνεται βρίσκεται στον κρηματισμό περιοχή του Δήμου της Τριάντας (ΤΡΙΑΝΤΑ), στην περιοχή ΚΑΝΙΝΙΑ.
- ΣΗΜΑΔΩΝ ΟΙΚΟΝΟΜΙΑ**
 Εμβαδόν υφιστάμενου 44997μ²
 Ο υπολογισμός του εμβαδού έγινε με τις κωτερυγμένες των οροστίμων...

- Υπομνημα**

ΘΕΩΡΗΣΗΚΕ
 Ρόδος, 22.2.1995

- Υπομνημα**

Ρόδος 30.1.96
 Ο Συντάκτης

εργοδοτής Δ.Ε.Η. - Δ.Μ.Κ.Μ.

εργο Υ/Σ 66KV/MT ΤΡΙΑΝΤΑ ΡΟΔΟΥ

θέση έργου

μελετητής ΑΝΤΩΝΗΣ ΠΑΠΑΛΕΞΟΠΟΥΛΟΣ

θέμα ΤΟΠΟΓΡΑΦΙΚΟ ΔΙΑΓΡΑΜΜΑ

αριθμός σχεδίου T1

κλίμακα 1:200

χρόνος μελέτης

υπογραφή Κωνσταντίνος Παπαλεξοπούλος

Υ/Σ 66KV/MT ΤΡΙΑΝΤΑ ΡΟΔΟΥ
 ΤΟΠΟΓΡΑΦΙΚΟ ΚΑΙ ΚΤΗΜΑΤΟΛΟΓΙΚΟ ΔΙΑΓΡΑΜΜΑ

ΕΚΔΑΙΩΘΗΚΕ ΜΕΛΕΤΗΘΗΚΕ ΕΛΕΓΘΗΚΕ ΕΓΚΡΙΘΗΚΕ ΗΜΕΡΟΜΗΝΙΑ 17-6-92

ΔΕΗ ΔΙΕΥΘΥΝΣΗ ΜΕΛΕΤΩΝ-ΚΑΤΑΣΚΕΥΩΝ ΕΡΓΩΝ ΜΕΤΑΦΟΡΑΣ ΤΟΜΕΑΣ ΜΕΛΕΤΩΝ-ΚΑΤΑΣΚΕΥΩΝ ΕΡΓΩΝ ΡΟΔΟΥ

ΚΑΙΜΑΚΑ 1:500 38901

ΑΝΤΩΝΙΟΣ Κ. ΠΑΠΑΛΕΞΟΠΟΥΛΟΣ
 ΜΕΛΟΣ Σ.Ε.Ε. - ΑΡΧΙΤΕΚΤΟΝ ΜΗΤΡΩΟΥ 19591
 ΒΥΡΑΣΣΑΝΑ 4 - Τ.Ε. ΣΗΤΕΡΩΝ - ΤΗΛ. 9331453