
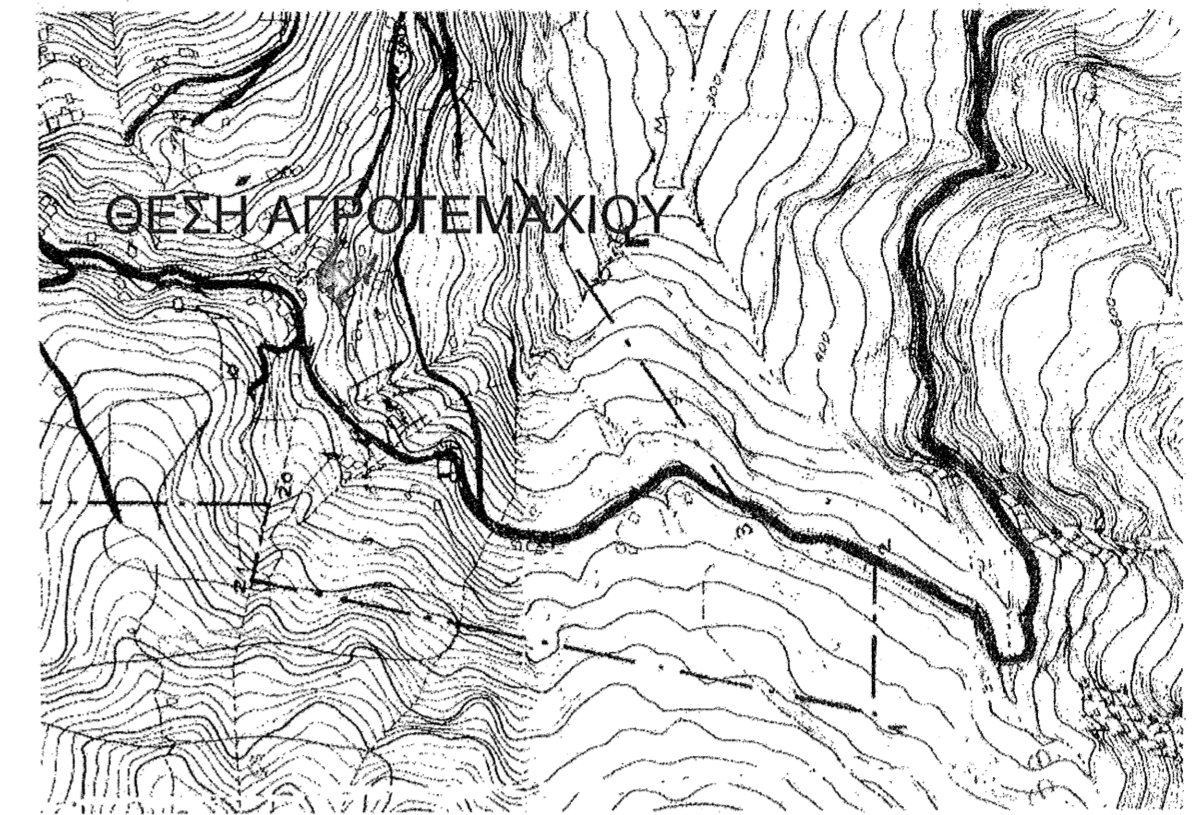


ΔΗΜΟΣ ΜΟΥΡΕΣΙΟΥ
ΚΟΙΝΟΤΗΤΑ ΤΣΑΓΚΑΡΑΔΑΣ
(ΕΝΤΟΣ ΣΧΕΔΙΟΥ)

ΚΛ 1:200
ΕΓΣΑ 87

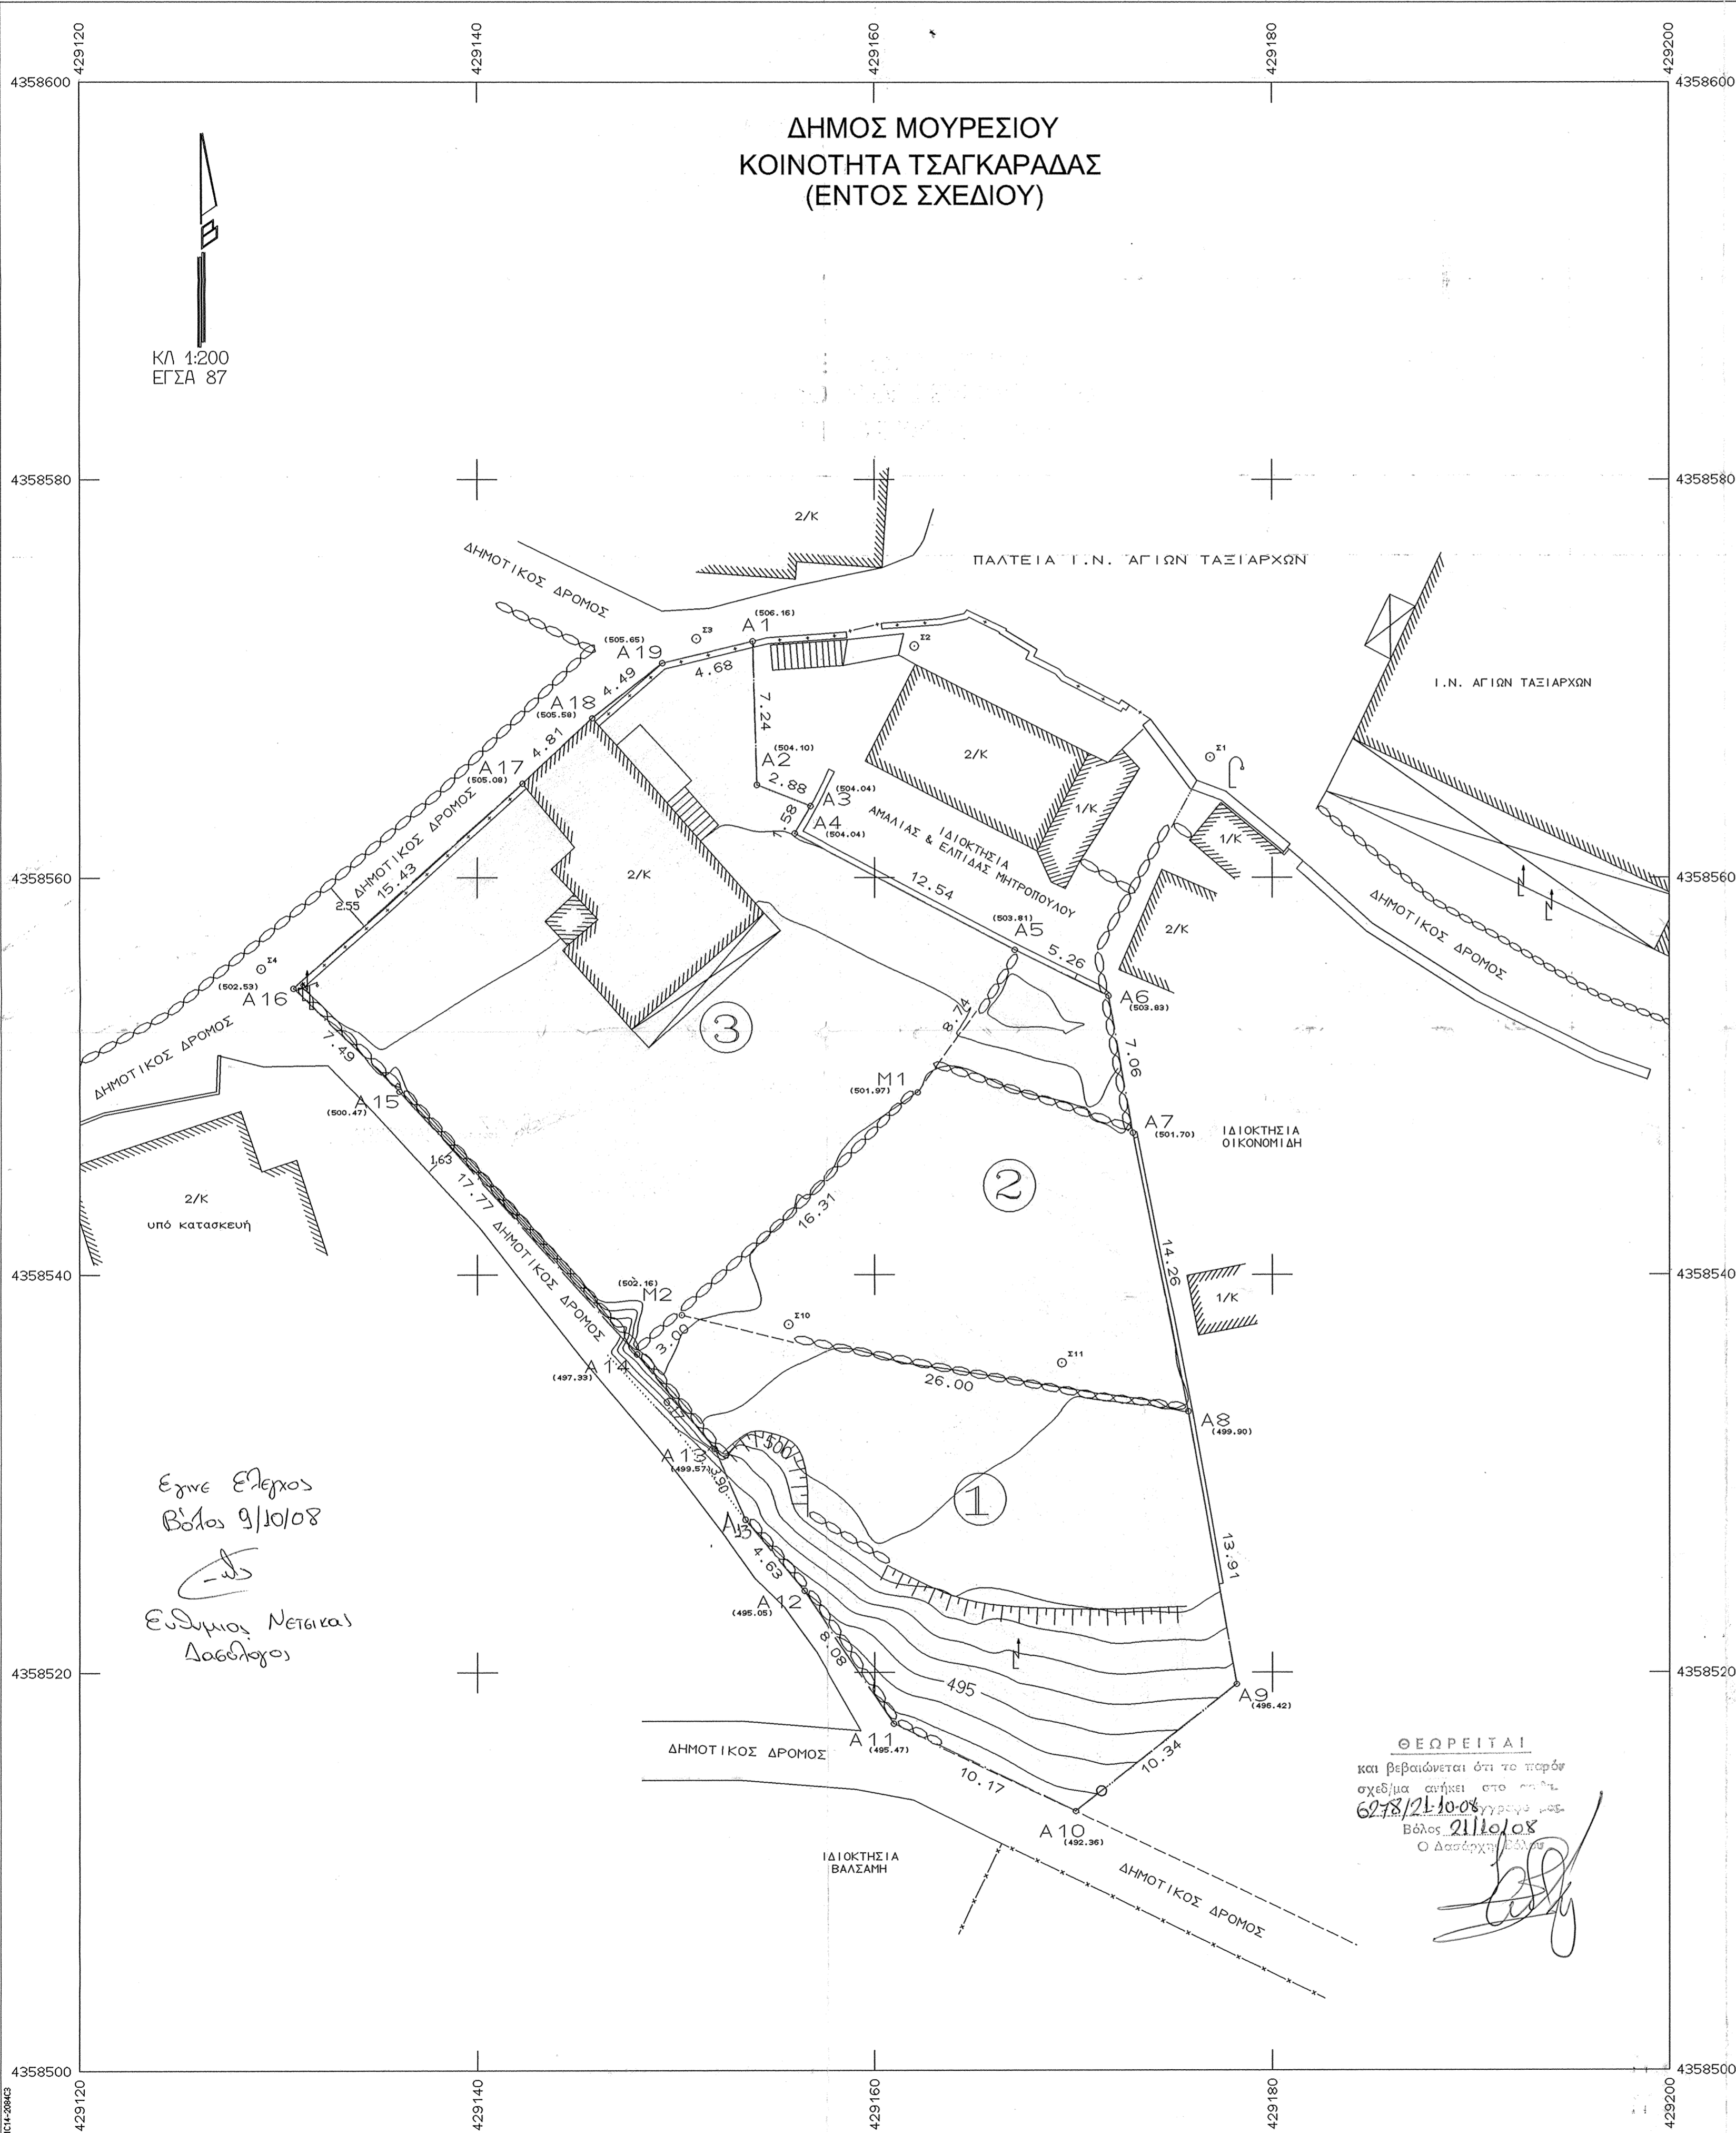

ΣΥΝΤΕΤΑΓΜΕΝΕΣ Ο Ρ Ι Ω Ν

ΣΗΜΕΙΟ	X	Y	ΣΗΜΕΙΟ	X	Y	ΣΗΜΕΙΟ	X	Y
A1	429152.850	4358571.956	A2	429154.062	4358564.619	A3	429156.746	4358563.575
A4	429155.965	4358562.201	A5	429167.061	4358556.366	A6	429171.777	4358554.032
A7	429172.999	4358547.081	A8	429175.789	4358533.096	A9	429178.221	4358519.401
A10	429170.122	4358512.969	A11	429160.979	4358517.416	A12	429156.435	4358524.097
A13	429153.452	4358527.643	A14	429148.008	4358535.999	A15	429136.085	4358549.181
A16	429130.744	4358554.426	A17	429142.271	4358564.689	A18	429145.785	4358567.970
A19	429149.307	4358570.748	M1	429162.172	4358549.120	M2	429150.256	4358537.985
A13'	429151.905	4358531.219						

εμβαδόν οικοπέδου (A1,A2,A3,A4,A5, ..., A16,A17,A18,A19,A1) : 1389,50 μ²

ΠΙΝΑΚΑΣ ΕΜΒΑΔΩΝ - ΠΟΣΟΣΤΩΝ ΚΑΘΕΤΗΣ ΙΔΙΟΚΤΗΣΙΑΣ

α/α	περιγραφή	εμβαδό	ποσοστό
1	(A8, A9, A10, A11, A12, A13, A13', A14, M2, A8)	436,50μ ²	314%
2	(A5, A6, A7, A8, M2, M1, A5)	303,00μ ²	218%
3	(A1, A2, A3, A4, A5, M1, M2, A14, A15, ..., A19, A1)	650,00μ ²	468%
σύνολο	(A1, A2, A3, A4, A5, A6, ..., A16, A17, A18, A19, A1)	1389,50μ ²	1000%

ΕΡΓΟΔΟΤΗΣ	ΜΗΤΡΟΠΟΥΛΟΥ ΑΜΑΛΙΑ	
ΕΡΓΟ		
ΘΕΣΗ	ΟΙΚΙΣΜΟΣ ΤΣΑΓΚΑΡΑΔΑΣ ΔΗΜΟΣ ΜΟΥΡΕΣΙΟΥ	
ΜΕΛΕΤΗΤΗΣ	ΝΕΔΑΣ ΕΜΜΑΝΟΥΗΛ	
ΘΕΜΑ ΣΧΕΔΙΟΥ	ΤΟΠΟΓΡΑΦΙΚΟ ΔΙΑΓΡΑΜΜΑ	ΑΡ. ΣΧΕΔΙΟΥ
		T1
ΚΛΙΜΑΚΑ	1:200	
ΗΜΕΡΟΜΗΝΙΑ	ΑΥΓΟΥΣΤΟΣ 2008	
Θεώρηση	ΝΕΔΑΣ ΕΜΜΑΝΟΥΗΛ ΤΟΠΟΓΡΑΦΟΣ ΜΗΧΑΝΙΚΟΣ Τ.Ε. Α.Μ. Ε.Ε.Τ.Ε.Μ. 33345 Γ.Θεσσαλονίκη, 64021 ΘΕΣΣΑΛΟΝΙΚΗ ΤΗΛ. 2310 231110	
	Σφραγίδα -Υπογραφή	

ΘΕΩΡΕΙΤΑΙ
και βεβαιώνεται ότι το παρόν
σχεδίασμα ανήκει στο αρ. 6278/21.10.08
Βόλος 21/10/08
Ο Δασάρχης