
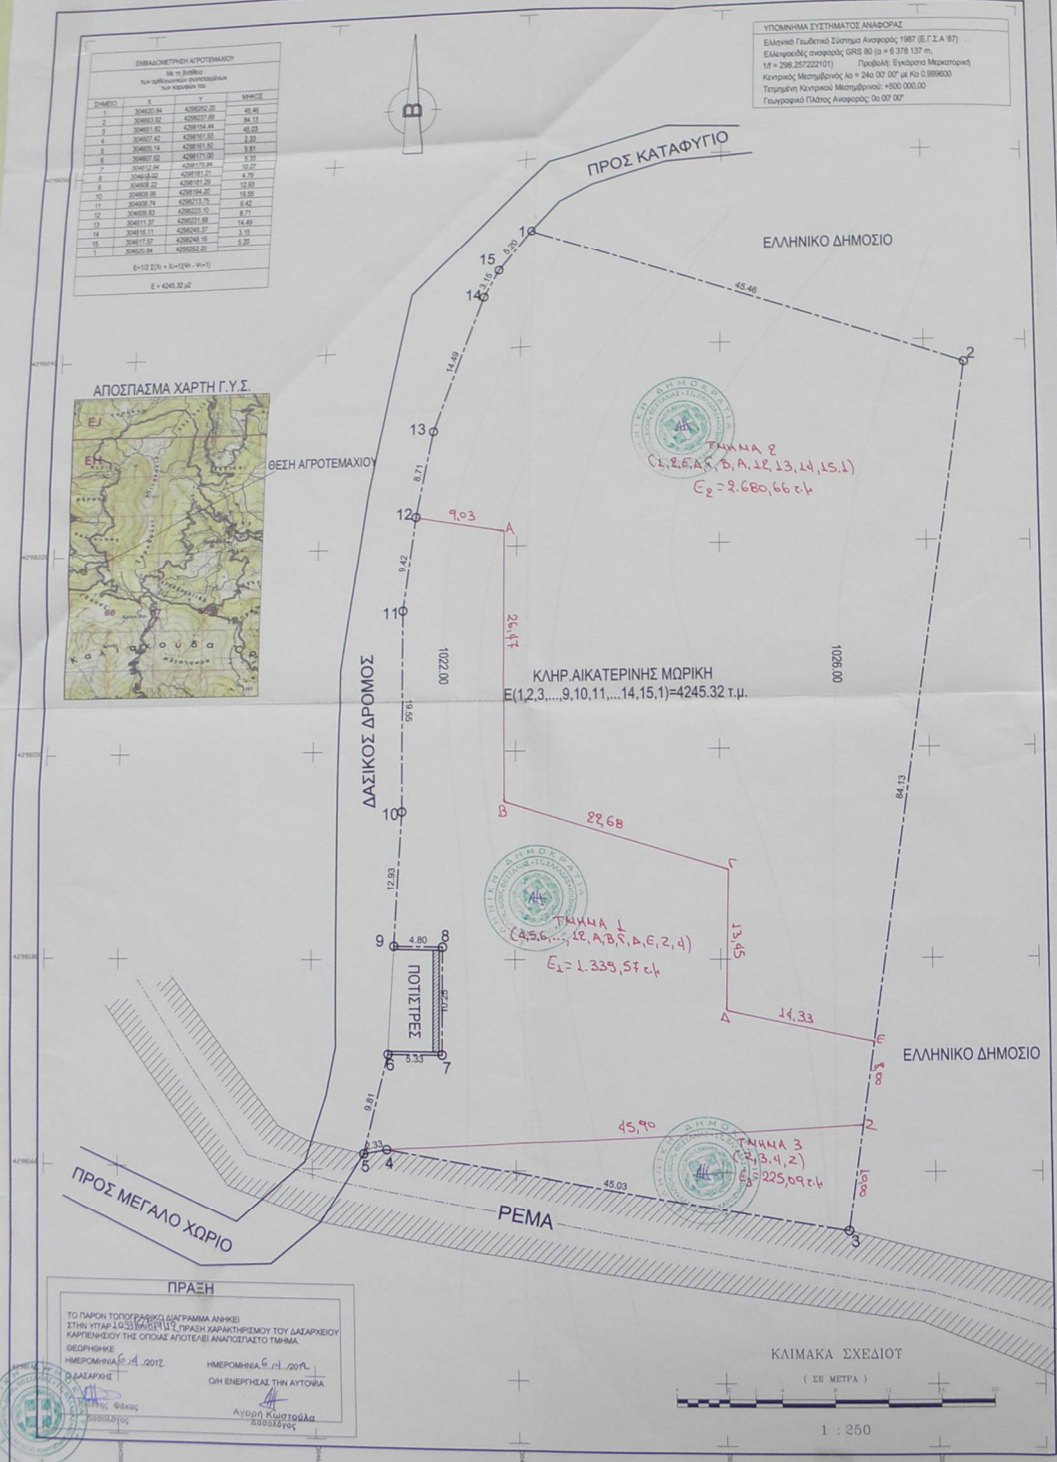


ΣΗΜΕΙΟ	X	Y	ΜΗΚΟΣ

Ε=12 Σ(X²+Y²)-(N²·(X²+Y²))
E = 4245.32 μ

ΥΠΟΜΝΗΜΑ ΣΥΣΤΗΜΑΤΟΣ ΑΝΑΦΟΡΑΣ

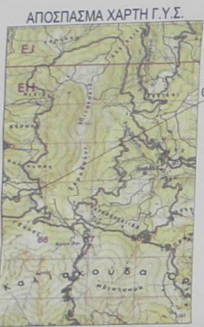

ΥΠΟΜΝΗΜΑ

1) ΕΜΒΛΑΔΟΝ ΑΚΙΝΗΤΟΥ
E(1,2,3,...,9,10,11,...,14,15,16)=4245.32 μ.

2) ΟΡΟΙ ΔΑΜΩΣΗΣ
Επιτελούμενα στοιχεία δόμησης
Εκτός σχεδίου Π.Δ. 24 / 31-05-1985 (ΦΕΚ 270 Δ)

α) Αρτίαση : 4.000,00 μ.
β) Ελάχιστο πρόσωπο = 45 μ. Ελάχιστο βάθος = 20 μ.
γ) Επιτελούμενη μέγιστη δόμηση : ΜΕΧΡΙ 4.000,00μ.² < 200,00 τ.μ.
-4.000 κατ. μ.κρη 8.000 = 200 + (E-4.000) Χ 0,02
= 8.000 = 280 + (E-8.000) Χ 0,01

δ) Όπου E το εμβαδόν του οικοπέδου
ε) Ορόφοι : 2
ζ) Μήγ. Υψος : 7,50 μ. (απο φυσικό ή τεχνητό διαμορφωμένο έδαφος) για μονόοροφα 4.00Μ.
στ) Απόσταση από όρια : Απόσταση απο τα όρια 15,00μ.

3) ΔΗΛΩΣΗ ΝΟΜΟΥ 651/77
Ο ΥΠΟΓΡΑΦΩΝ ΜΑΝΤΖΙΟΥΤΑΣ ΙΩΑΝΝΗΣ ΠΤΥΧ. ΠΟΛΙΤΙΚΟΣ ΜΗΧΑΝΙΚΟΣ Τ.Ε. ΔΗΛΩΣΩ ΟΤΙ ΤΟ ΑΚΙΝΗΤΟ ΜΕ ΤΑ ΣΤΟΙΧΕΙΑ E(1,2,3,...,9,10,11,...,14,15,16)=4245.32 μ. ΠΟΥ ΦΑΙΝΕΤΑΙ ΣΤΟ ΠΑΡΟΝ ΤΟΠΟΓΡΑΦΙΚΟ ΔΙΑΓΡΑΜΜΑ ΒΡΙΣΚΕΤΑΙ ΕΚΤΟΣ ΤΟΥ ΕΓΚΕΚΡΙΜΕΝΟΥ ΡΥΘΜΟΤΟΜΙΚΟΥ ΣΧΕΔΙΟΥ ΤΟΥ ΟΙΚΙΣΜΟΥ - ΕΝΔΕΙ ΑΡΤΟ ΚΑΙ ΟΙΚΟΔΟΜΗΜΟ ΚΑΤΑ ΚΑΝΟΝΑ ΣΥΜΦΩΝΑ ΜΕ ΤΙΣ ΙΕΧΥΣΕΙΣ ΠΟΛΕΩΣΟΜΙΚΕΣ ΔΙΑΤΑΞΕΙΣ.
ΤΟ ΩΣ ΑΝΩ ΑΚΙΝΗΤΟ ΔΕΝ ΕΜΠΕΡΙΕΧΕΙ ΡΕΜΜΑ ΚΑΙ ΔΕΝ ΔΙΕΡΧΕΤΑΙ ΑΠΟ ΑΥΤΟ ΡΕΥΜΑ ΥΨΗΛΗΣ ΤΑΞΗΣ.

4) ΔΗΛΩΣΗ ΨΩΚΤΗΤΩΝ
ΟΙ ΥΠΟΓΡΑΜΜΕΝΟΙ ΚΛΗΡ. της ΑΙΚΑΤΕΡΙΝΗΣ ΜΟΡΙΚΗ ΔΗΛΩΣΟΥΜΕ ΟΤΙ ΤΑ ΟΡΙΑ ΤΗΣ ΨΩΚΤΗΤΑΣ ΜΑΣ ΜΕ ΤΑ ΣΤΟΙΧΕΙΑ 1,2,3,...,9,10,11,...,14,15,16 ΠΟΥ ΦΑΙΝΟΝΤΑΙ ΣΤΟ ΠΑΡΟΝ ΤΟΠΟΓΡΑΦΙΚΟ ΔΙΑΓΡΑΜΜΑ ΕΧΟΥΝ ΥΠΟΠΙΝΘΕΙ ΟΡΘΑ.

ΜΑΝΤΖΙΟΥΤΑΣ ΙΩΑΝΝΗΣ ΠΤΥΧ. ΠΟΛΙΤΙΚΟΣ ΜΗΧΑΝΙΚΟΣ Τ.Ε.
ΜΕΓΑΛΟ ΧΩΡΙΟ ΕΥΡΥΤΑΝΙΑΣ
Α.Μ. (ΕΕΤΕΜ) 43123 Τηλεφωνο 12806
ΑΦΜ: 110996553 ΔΟΥΣΑΝ ΠΕΡΙΟΧΗ

ΜΕΛΕΤΗΤΗΣ ΣΥΝΤΑΞΑΣ
ΜΑΝΤΖΙΟΥΤΑΣ Β. ΙΩΑΝΝΗΣ
ΠΟΛΙΤΙΚΟΣ ΜΗΧΑΝΙΚΟΣ Τ.Ε.
ΤΜΗΜΑ: ΠΟΛΙΤΙΚΩΝ ΕΡΓΩΝ ΥΠΟΔΟΜΗΣ
Δ.ΚΑΡΠΕΝΗΣΙΟΥ ΝΟΜΟΥ ΕΥΡΥΤΑΝΙΑΣ
ΤΗΛ:2237041190, ΚΙΝ:6938912806
E-MAIL: MJO@WINDOWS.LIVE.COM

ΕΡΓΟΔΟΤΗΣ: ΚΛΗΡ. ΑΙΚΑΤΕΡΙΝΗΣ ΜΟΡΙΚΗ

ΕΡΓΟ: ΟΡΙΟΠΤΟΓΡΑΦΙΚΗ ΑΠΟΤΥΠΩΣΗ ΑΓΡΟΤΕΜΑΧΙΟΥ

ΘΕΣΗ: ΕΚΤΟΣ ΟΙΚΙΣΜΟΥ - ΚΤΗΜ. ΠΕΡΙΦ. ΜΕΓΑΛΟΥ ΧΩΡΙΟΥ - Δ.ΚΑΡΠΕΝΗΣΙΟΥ ΝΟΜΟΥ ΕΥΡΥΤΑΝΙΑΣ - ΠΕΡΙΟΧΗ ΦΥΛΑ

ΚΛΙΜΑΚΑ: 1:250
ΗΜΕΡΟΜΗΝΙΑ: ΟΚΤΩΒΡΙΟΣ 2011

ΑΡ.:1

ΘΕΜΑ ΣΧΕΔΙΟΥ: ΤΟΠΟΓΡΑΦΙΚΟ ΔΙΑΓΡΑΜΜΑ

ΣΦΡΑΓΙΔΑ ΜΕΛΕΤΗΤΗ
ΜΑΝΤΖΙΟΥΤΑΣ ΙΩΑΝΝΗΣ ΠΤΥΧ. ΠΟΛΙΤΙΚΟΣ ΜΗΧΑΝΙΚΟΣ Τ.Ε.
ΜΕΓΑΛΟ ΧΩΡΙΟ ΕΥΡΥΤΑΝΙΑΣ
Α.Μ. (ΕΕΤΕΜ) 43123 Τηλεφωνο 12806
ΑΦΜ: 110996553 ΔΟΥΣΑΝ ΠΕΡΙΟΧΗ

ΥΠΟΓΡΑΦΗ ΜΕΛΕΤΗΤΗ

ΠΡΑΞΗ
ΤΟ ΠΑΡΟΝ ΤΟΠΟΓΡΑΦΙΚΟ ΔΙΑΓΡΑΜΜΑ ΑΝΗΚΕΙ ΣΤΗΝ ΥΠΑΡΧΟΥΣΑ ΠΡΑΞΗ ΠΡΑΞΗ ΧΑΡΑΚΤΗΡΙΣΜΟΥ ΤΟΥ ΔΑΣΑΡΧΕΙΟΥ ΚΑΡΠΕΝΗΣΙΟΥ ΤΗΣ ΟΠΟΥΣ ΑΠΟΤΕΛΕΙ ΑΝΑΧΩΣΙΜΟ ΤΜΗΜΑ.
ΒΕΒΗΘΗΚΕ ΗΜΕΡΟΜΗΝΙΑ 6.11.2012
Αγορά Κωστούλας Καραβώνας

ΚΛΙΜΑΚΑ ΣΧΕΔΙΟΥ
(ΣΕ ΜΕΤΡΑ)
1 : 250