

ΓΡΑΦΕΙΟ ΜΕΛΕΤΩΝ**ΚΑΡΑΜΑΝΙΩΛΑΣ ΔΗΜΗΤΡΙΟΣ - ΔΗΜΟΠΟΥΛΟΣ ΓΕΩΡΓΙΟΣ**

Ψυττάλειας 2, Μεταμόρφωση 144 52

τηλ/φαξ : 210 36.29.403

www.geofarmoges.gr, e-mail : info@geofarmoges.gr

ΕΡΓΟΔΟΤΗΣ:

DIGEA ΨΗΦΙΑΚΟΣ ΠΑΡΟΧΟΣ Α.Ε.



ΕΡΓΟ :

Κ.Ε. ΕΠΙΓΕΙΑΣ ΨΗΦΙΑΚΗΣ ΕΥΡΥΕΚΠΟΜΠΗΣ ΤΗΣ ΕΤΑΙΡΙΑΣ
"ΑΝΩΝΥΜΗ ΕΤΑΙΡΕΙΑ ΠΑΡΟΧΗΣ ΥΠΗΡΕΣΙΩΝ ΤΗΛΕΠΙΚΟΙΝΩΝΙΑΚΟΥ
ΠΑΡΟΧΟΥ ΨΗΦΙΑΚΩΝ ΜΕΤΑΔΟΣΕΩΝ" ΜΕ ΔΙΑΚΡΙΤΙΚΟ ΤΙΤΛΟ
"DIGEA - ΨΗΦΙΑΚΟΣ ΠΑΡΟΧΟΣ Α.Ε."

ΘΕΣΗ ΕΡΓΟΥ:

ΦΑΡΜΑΚΟΒΟΥΝΙ Β
ΔΗΜΟΣ ΦΙΛΙΑΤΩΝ
ΝΟΜΟΣ ΘΕΣΠΡΩΤΙΑΣ

ΘΕΜΑ ΣΧΕΔΙΟΥ :

ΤΟΠΟΓΡΑΦΙΚΟ ΔΙΑΓΡΑΜΜΑ

ΑΡ. ΣΧΕΔΙΟΥ

Τ.1

ΚΛΙΜΑΚΑ

1:200

ΥΠΟΓΡΑΦΗ

ΣΦΡΑΓΙΔΑ

ΙΩΑΝΝΗΣ ΑΛΕΞ. ΠΕΛΩΝΗΣ
ΔΙΠΛΩΜ. ΑΓΡΟΝΟΜΟΣ - ΤΟΠΟΓΡΑΦΟΣ ΜΗΧΑΝΙΚΟΣ
ΕΘΝΙΚΟΥ ΜΕΤΣΟΒΙΟΥ ΠΟΛΥΤΕΧΝΕΙΟΥ
ΜΕΛΟΣ Τ.Ε.Ε. ΑΡΙΘΜ. ΜΗΤΡΩΟΥ 110307
ΜΥΚΗΝΩΝ 11 - ΜΑΡΟΥΣΙ - ΤΗΛ.: 210 6109386 - 694 7261650
ΑΦΜ: 121329645 - ΔΟΥ: ΑΜΑΡΟΥΣΙΟΥ

ΗΜΕΡΟΜΗΝΙΑ

ΜΑΡΤΙΟΣ 2017

ΕΠΙΒΛΕΨΗ

ΘΕΩΡΗΘΗΚΕ

ΕΓΚΡΙΘΗΚΕ

ΕΜΒΑΔΟΝ ΓΕΩΤΕΜΑΧΙΟΥ ΜΕ ΣΤΟΙΧΕΙΑ (Α,Β,Γ,Δ,Α): 212.11 τ.μ.
 ΕΜΒΑΔΟΝ ΟΙΚΙΣΚΟΥ DIGEA: 13.75 τ.μ.

ΠΙΝΑΚΑΣ ΚΑΡΤΕΣΙΑΝΩΝ ΣΥΝΤΕΤΑΓΜΕΝΩΝ ΤΩΝ ΚΟΡΥΦΩΝ ΤΟΥ ΓΕΩΤΕΜΑΧΙΟΥ					
ΕΛΛΗΝΙΚΟ ΓΕ.Ω.Δ. ΣΥΣΤΗΜΑ ΑΝΑΦΟΡΑΣ (ΕΓΣΑ '87)			ΠΡΟΒΟΛΗ HATT (φ0:39°45' ,λ0:-3°15')		
A/A	X	Y	A/A	X	Y
A	187219.778	4394169.848	A	-9583.758	-11997.345
B	187213.076	4394158.128	B	-9589.988	-12009.310
Γ	187204.527	4394160.020	Γ	-9598.598	-12007.757
Δ	187199.882	4394177.441	Δ	-9603.921	-11990.547

<p>Ε.Γ.Σ.Α. (Ελληνικό Γεωδ. Σύστημα Αναφοράς) Ελλειψοειδές G.R.S.80 $a=6378137$ $f=1/298.2572236$ Εγκάρσια Μερκατορική Προβολή Κεντρικός Μεσημβρινός 24ο Κο = 0.9996 Στο Μεσημβρινό αναφοράς το Χ=500.000 Πλάτος αναφοράς 00ο 00' 00"</p>	<p><u>ΟΡΟΙ ΔΟΜΗΣΗΣ ΚΕΡΑΙΩΝ</u></p> <p>ΝΟΜΟΙ Ν 2075/1992 ΦΕΚ 129Α Ν 2145/1993 ΦΕΚ 88Α Ν 2867/2000 ΦΕΚ 273Α Ν 2801/2000 ΦΕΚ 46Α Ν 4053/2012 ΦΕΚ 44Α</p> <p>ΕΓΚΥΚΛΙΟΙ ΕΓΚ. 12/94 ΕΓΚ. 34/93</p>
<p><u>ΓΙΑ ΣΤΑΘΜΟΥΣ ΕΠΙΓΕΙΑΣ ΨΗΦΙΑΚΗΣ ΕΥΡΥΕΚΠΟΜΠΗΣ</u></p> <ol style="list-style-type: none"> ΕΠΙΤΡΕΠΕΤΑΙ Η ΚΑΤΑΣΚΕΥΗ Σ.Ε.Ψ.Ε. ΚΑΙ ΣΕ ΜΗ ΑΡΤΙΑ ΓΗΠΕΔΑ ΜΕ ΕΛΑΧΙΣΤΟ ΕΜΒΑΔΟΝ 500 τ.μ. ΜΕΓΙΣΤΟ ΕΜΒΑΔΟΝ ΟΙΚΙΣΚΟΥ ΑΝΑΛΟΓΩΣ ΑΡΙΘΜΟΥ ΠΟΛΥΠΛΕΚΤΩΝ (10 τ.μ. ανα πολυπλεκτή) ΜΕΓΙΣΤΟ ΥΨΟΣ ΟΙΚΙΣΚΟΥ 3.50 μ. ΣΕ ΠΕΡΙΠΤΩΣΗ ΚΑΤΑΣΚΕΥΗΣ ΣΤΕΓΗΣ ΤΟ ΜΕΓΙΣΤΟ ΥΨΟΣ ΑΥΤΗΣ ΔΕΝ ΠΡΕΠΕΙ ΝΑ ΕΙΝΑΙ ΜΕΓΑΛΥΤΕΡΟ ΠΛΑΓΙΕΣ ΑΠΟΣΤΑΣΕΙΣ ΠΥΛΩΝΑ ΚΑΙ ΟΙΚΙΣΚΟΥ 5.00 μ. ΑΠΟ ΤΑ ΟΡΙΑ ΤΟΥ ΓΗΠΕΔΟΥ. 	

ΠΑΡΑΤΗΡΗΣΕΙΣ

- Υψομετρική αφετηρία 0.00 από μέση στάθμη θάλασσας
- Ισοδιάσταση υψομετρικών καμπυλών 1.00 m
- Η τοπογραφική αποτύπωση έγινε με γεωδαιτικό σταθμό
- Το εμβαδόν υπολογίστηκε με την μέθοδο του Gauss
- Η εξάρτηση στο Ε.Γ.Σ.Α '87 έγινε απο το δίκτυο HEPOS

ΘΕΣΗ ΙΣΤΟΥ DIGEA


ΚΑΡΤΕΣΙΑΝΕΣ ΣΥΝΤ/ΝΕΣ ΕΓΣΑ '87	ΓΕΩΓΡΑΦΙΚΕΣ ΣΥΝΤ/ΝΕΣ ΕΓΣΑ '87	ΓΕΩΓΡΑΦΙΚΕΣ ΣΥΝΤ/ΝΕΣ ED50 (Γ.Υ.Σ.)	ΓΕΩΓΡΑΦΙΚΕΣ ΣΥΝΤ/ΝΕΣ WGS84
X = 187210.578	X = 20°21'18"57	X = 20°21'26"95	X = 20°21'24"39
Y = 4394167.479	Y = 39°38'24"44	Y = 39°38'37"41	Y = 39°38'33"93
H= 1235.60	H= 1235.60	H= 1235.60	H= 1235.60



Το παρόν διαγράμμα συντάσσεται


187180
 187200
 187220
 187240
 187260

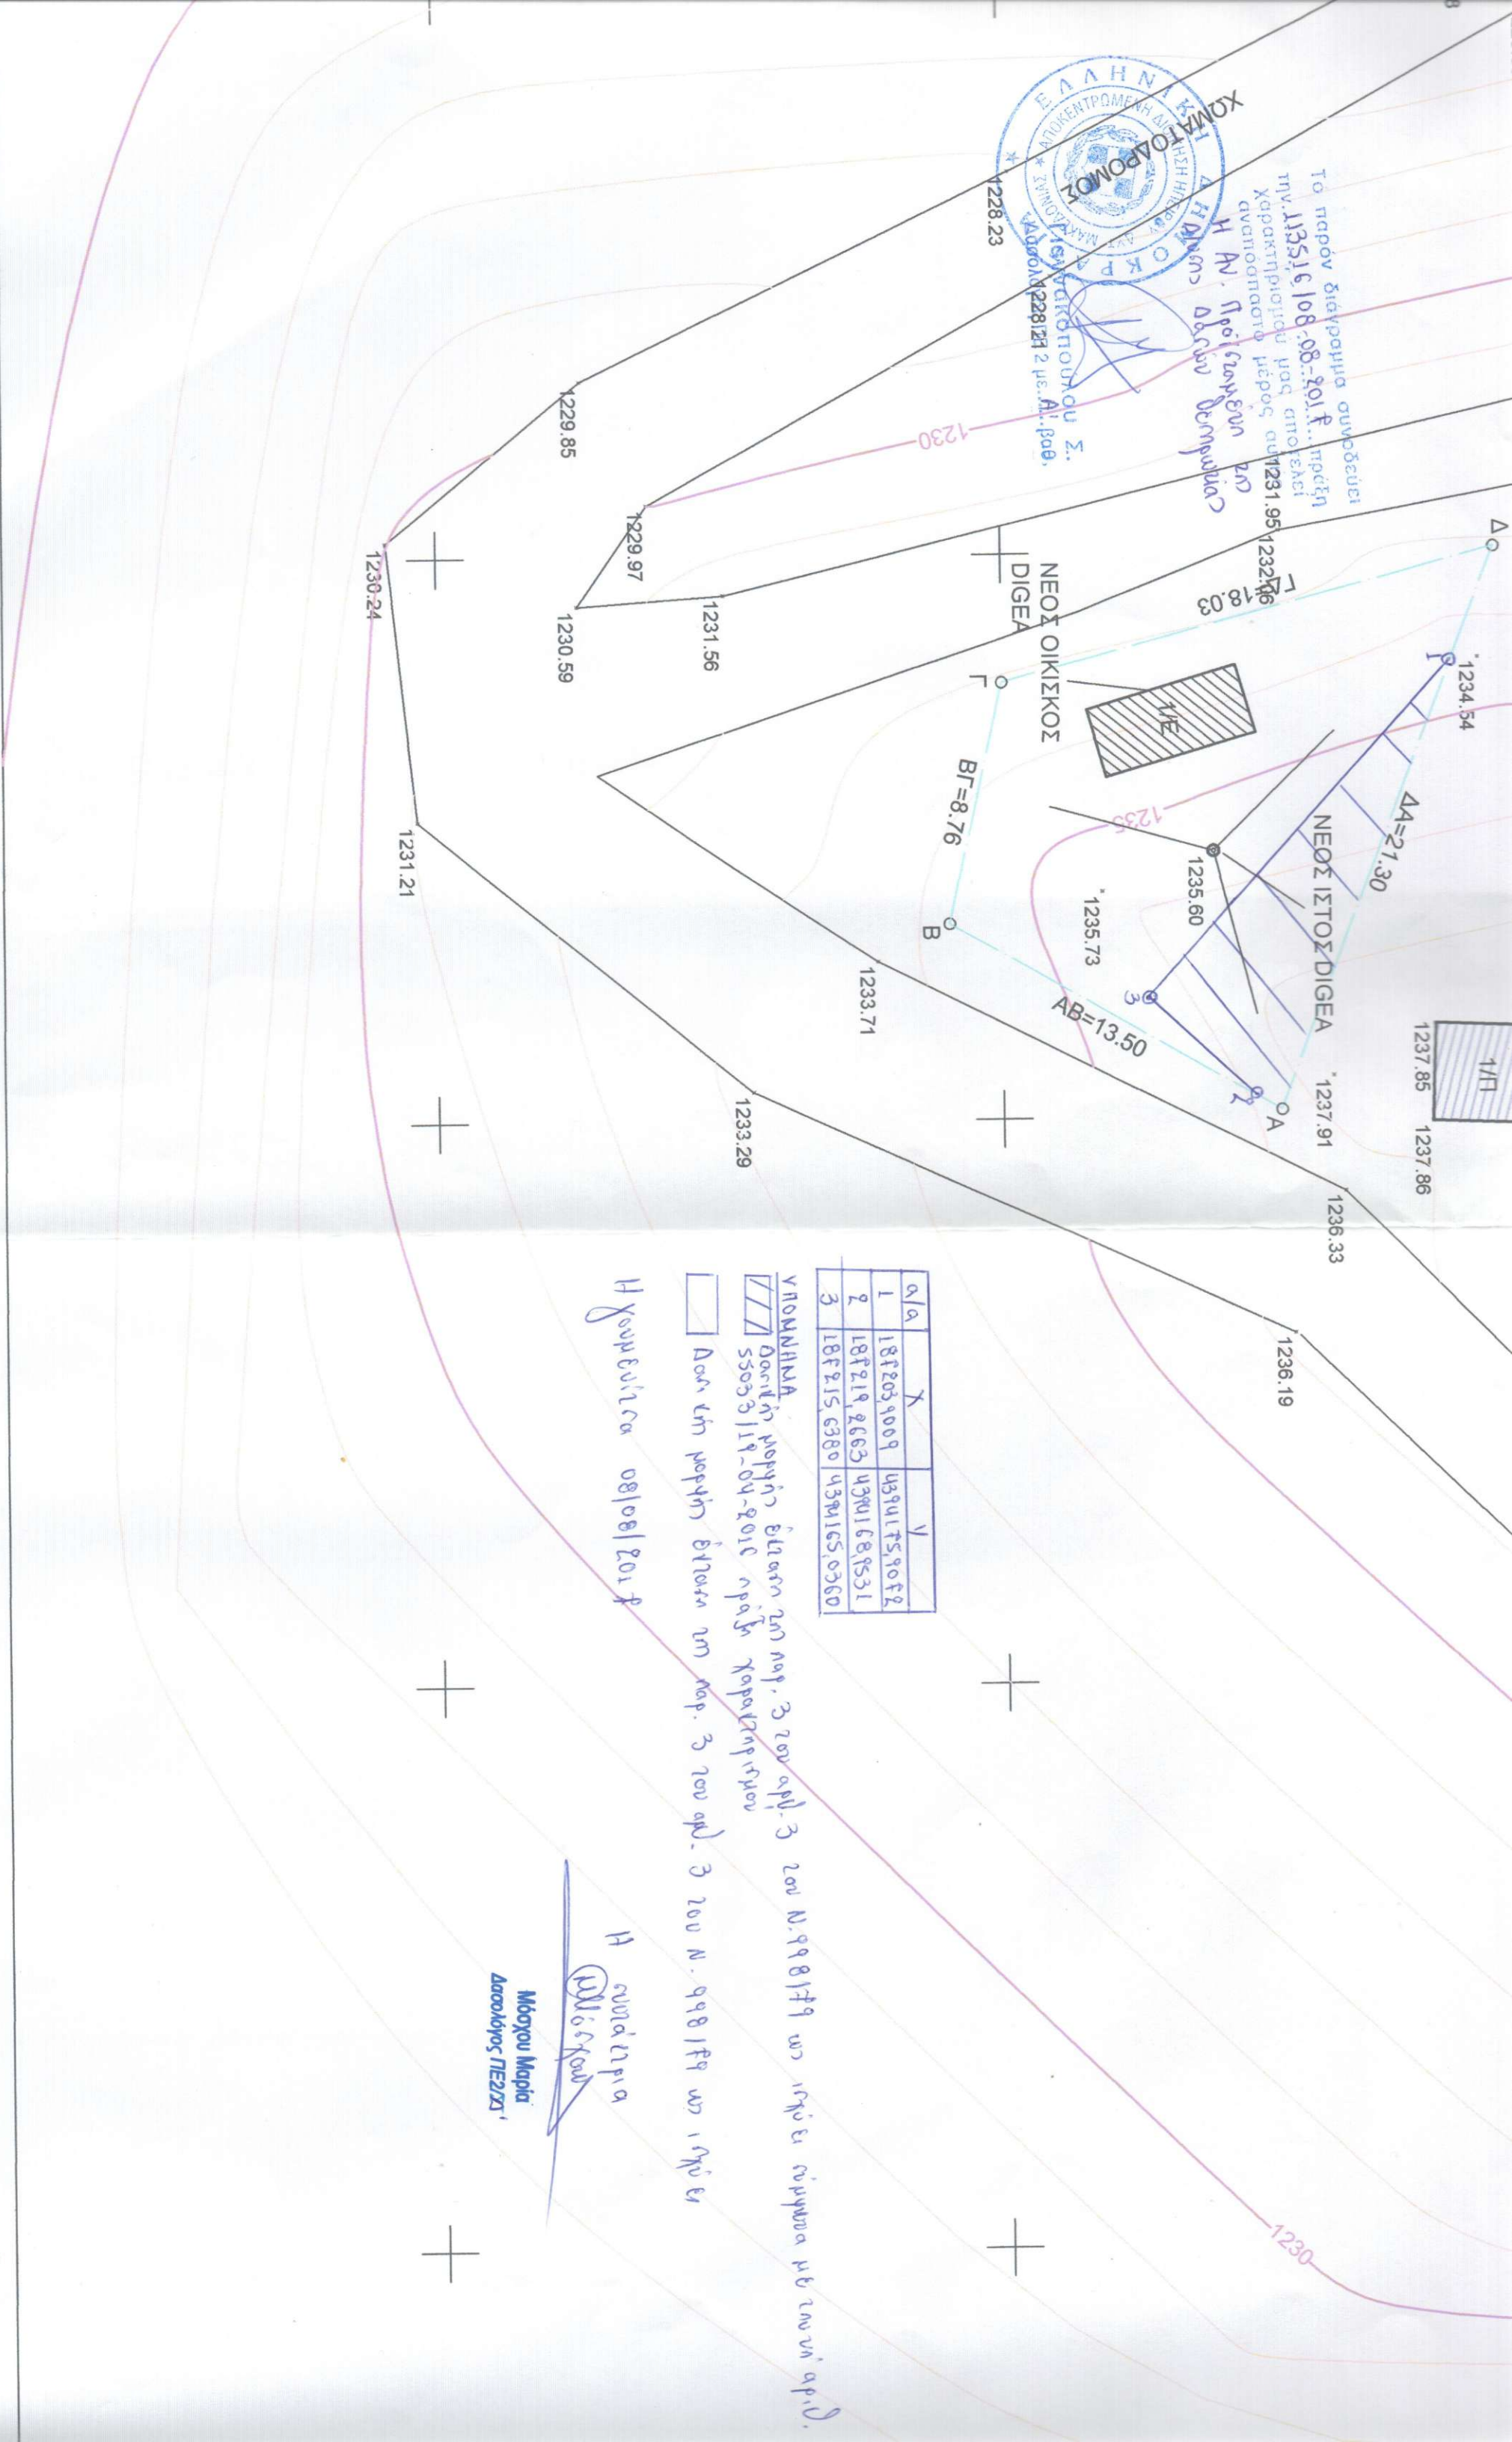

α/α	X	Y

ΥΠΟΜΝΗΜΑ

Η συντάκτης
 Μόσχου Μαρία
