ΘΕΩΡΗΣΗ
Το παρόν τοπογραφικό διάγραμμα θεωρείται και επισυνάπτεται στο υπ' αριθμ. 4004/11-8-2015 έγγραφό μας του οποίου αποτελεί στο εξής αναπόσπαστο μέρος.
Χανιά 11-8-2015
Η Δ/ΝΤΡΙΑ ΔΑΣΩΝ ΧΑΝΙΩΝ
ΠΟΛΥΜΝΙΑ ΣΚΛΑΒΑΚΗ
ΔΑΣΟΛΟΓΟΣ

Συνεδρίαση 34/2016
Ο Πρόεδρος
ΠΑΠΑΔΟΠΟΥΛΟΣ ΓΕΩΡΓΙΟΣ
ΔΑΣΟΛΟΓΟΣ

ΤΑ ΜΕΛΗ
1. [illegible] Κατσουλτζερίδου
2. Θ. Μαυραγάκη [illegible]
3. Παπαδοκωλάκης Γεώργιος

Τμήμα Α προς χαρακτηρισμό (περιλαμβάνει τα πολύγωνα 1 και 2)	Σημείο	Χ	Ψ
Α1,Α2,Α3,Β8,Δ3,Δ2,Δ1,Β1,Α1 Ε=2.189,16 τ.μ.	Α1	508.633,46	3.938.130,48
	Α2	508.599,02	3.938.129,50
	Α3	508.570,51	3.938.114,98
	Β8	508.570,07	3.938.119,95
	Δ3	508.566,91	3.938.156,07
	Δ2	508.588,59	3.938.164,84
	Δ1	508.612,50	3.938.170,35
	Β1	508.623,26	3.938.149,89
	Α1	508.633,46	3.938.130,48

Τμήμα Β προς χαρακτηρισμό (περιλαμβάνει τα πολύγωνα 3 εώς και 10)	Σημείο	Χ	Ψ	Σημείο	Χ	Ψ	Σημείο	Χ	Ψ	Σημείο	Χ	Ψ
Δ25,Α13,Α14,Α15,Α16,Α17,Α18,Α19,Α20,Α21, Α22,Α23,Α24,Α25,Α26,Α27,Α28,Α29,Α30,Α31, Α32,Α33,Α34,Α35,Α36,Α37,Α38,Α39,Α40,Α41, Α42,Α43,Δ63,Δ62,Δ61,Δ60,Δ59,Δ58,Δ57,Δ56, Δ55,Λ1,Κ5,Δ54,Δ53,Δ52,Η3,Δ51,Δ50,Δ49, Δ48,Ε3,Δ47,Δ46,Δ45,Δ44,Δ43,Δ42,Δ41,Δ40, Δ39,Δ38,Δ37,Δ36,Δ35,Δ34,Δ33,Δ32,Δ31,Δ30, Δ29,Δ28,Δ25 Ε=17.167,92 τ.μ.	Δ25	508.408,95	3.937.761,45	Α30	508.640,98	3.937.344,11	Δ59	508.926,25	3.937.217,21	Δ45	508.599,30	3.937.365,71
	Α13	508.436,71	3.937.742,78	Α31	508.691,67	3.937.314,82	Δ58	508.910,23	3.937.210,02	Δ44	508.602,47	3.937.378,27
	Α14	508.448,47	3.937.715,67	Α32	508.715,08	3.937.305,06	Δ57	508.902,36	3.937.204,26	Δ43	508.570,59	3.937.435,75
	Α15	508.449,76	3.937.705,16	Α33	508.741,80	3.937.279,27	Δ56	508.899,23	3.937.188,97	Δ42	508.565,33	3.937.454,05
	Α16	508.460,41	3.937.692,25	Α34	508.775,66	3.937.249,02	Δ55	508.911,83	3.937.173,14	Δ41	508.554,02	3.937.460,21
	Α17	508.468,03	3.937.682,23	Α35	508.815,14	3.937.212,83	Λ1	508.901,15	3.937.164,64	Δ40	508.546,41	3.937.478,51
	Α18	508.497,70	3.937.633,98	Α36	508.875,41	3.937.176,64	Κ5	508.882,61	3.937.149,88	Δ39	508.536,09	3.937.497,71
	Α19	508.505,00	3.937.627,03	Α37	508.888,15	3.937.182,22	Δ54	508.872,71	3.937.142,00	Δ38	508.526,73	3.937.526,74
	Α20	508.540,63	3.937.574,06	Α38	508.893,65	3.937.209,07	Δ53	508.869,59	3.937.158,09	Δ37	508.519,92	3.937.563,20
	Α21	508.548,67	3.937.533,91	Α39	508.905,66	3.937.217,83	Δ52	508.796,61	3.937.203,92	Δ36	508.489,72	3.937.612,40
	Α22	508.555,62	3.937.508,82	Α40	508.933,89	3.937.230,55	Η3	508.773,68	3.937.225,54	Δ35	508.482,86	3.937.619,34
	Α23	508.566,42	3.937.489,61	Α41	508.968,92	3.937.247,14	Δ51	508.768,59	3.937.230,33	Δ34	508.475,36	3.937.629,60
	Α24	508.575,52	3.937.466,85	Α42	508.980,98	3.937.254,29	Δ50	508.750,03	3.937.244,44	Δ33	508.451,58	3.937.674,18
	Α25	508.573,08	3.937.455,90	Α43	508.996,45	3.937.265,92	Δ49	508.704,10	3.937.286,69	Δ32	508.440,22	3.937.687,87
	Α26	508.577,30	3.937.439,41	Δ63	509.003,25	3.937.253,66	Δ48	508.672,93	3.937.299,49	Δ31	508.434,53	3.937.698,90
	Α27	508.609,45	3.937.382,40	Δ62	508.994,16	3.937.249,09	Ε3	508.671,73	3.937.300,19	Δ30	508.433,13	3.937.708,35
	Α28	508.619,78	3.937.375,48	Δ61	508.976,97	3.937.238,28	Δ47	508.629,01	3.937.325,00	Δ29	508.425,05	3.937.726,34
	Α29	508.632,19	3.937.350,79	Δ60	508.935,25	3.937.219,09	Δ46	508.614,03	3.937.339,98	Δ28	508.409,81	3.937.725,79
										Δ25	508.408,95	3.937.761,45

Τμήμα Β'=Τμήμα Β, μείον τις εκτάσεις για τις οποίες έχει εκδοθεί πράξη χαρακτηρισμού (πολύγωνα 7&8), για το οποίο εκδίδεται πράξη χαρακτηρισμού.	Σημείο	Χ	Ψ	Σημείο	Χ	Ψ	Σημείο	Χ	Ψ	Σημείο	Χ	Ψ	Σημείο	Χ	Ψ
Δ25,Α13,Α14,Α15,Α16,Α17,Α18,Α19,Α20,Α21, Α22,Α23,Α24,Α25,Α26,Α27,Α28,Α29,Α30,Α31, Α32,Α33,Α34,Α35,Α36,Α37,Α38,Α39,Α40,Α41, Α42,Α43,Δ63,Δ62,Δ61,Δ60,Δ59,Δ58,Δ57,Δ56, Δ55,Λ1,Κ5,Δ54,Δ53,Δ52,Η3,Η2,Η1,Ζ7,Ζ6,Ζ5, Ζ4,Ζ3,Ζ2,Ζ1,Ε2,Ε3,Δ47,Δ46,Δ45,Δ44,Δ43,Δ42, Δ41,Δ40,Δ39,Δ38,Δ37,Δ36,Δ35,Δ34,Δ33,Δ32, Δ31,Δ30,Δ29,Δ28,Δ25 Ε=16.225,08 τ.μ.	Δ25	508.408,95	3.937.761,45	Α28	508.619,78	3.937.375,48	Δ63	509.003,25	3.937.253,66	Η1	508.769,71	3.937.236,58	Δ41	508.554,02	3.937.460,21
	Α13	508.436,71	3.937.742,78	Α29	508.632,19	3.937.350,79	Δ62	508.994,16	3.937.249,09	Ζ7	508.757,50	3.937.248,20	Δ40	508.546,41	3.937.478,51
	Α14	508.448,47	3.937.715,67	Α30	508.640,98	3.937.344,11	Δ61	508.976,97	3.937.238,28	Ζ6	508.742,85	3.937.265,65	Δ39	508.536,09	3.937.497,71
	Α15	508.449,76	3.937.705,16	Α31	508.691,67	3.937.314,82	Δ60	508.935,25	3.937.219,09	Ζ5	508.729,27	3.937.274,69	Δ38	508.526,73	3.937.526,74
	Α16	508.460,41	3.937.692,25	Α32	508.715,08	3.937.305,06	Δ59	508.926,25	3.937.217,21	Ζ4	508.714,22	3.937.285,88	Δ37	508.519,92	3.937.563,20
	Α17	508.468,03	3.937.682,23	Α33	508.741,80	3.937.279,27	Δ58	508.910,23	3.937.210,02	Ζ3	508.702,16	3.937.294,08	Δ36	508.489,72	3.937.612,40
	Α18	508.497,70	3.937.633,98	Α34	508.775,66	3.937.249,02	Δ57	508.902,36	3.937.204,26	Ζ2	508.694,90	3.937.297,67	Δ35	508.482,86	3.937.619,34
	Α19	508.505,00	3.937.627,03	Α35	508.815,14	3.937.212,83	Δ56	508.899,23	3.937.188,97	Ζ1	508.684,98	3.937.302,90	Δ34	508.475,36	3.937.629,60
	Α20	508.540,63	3.937.574,06	Α36	508.875,41	3.937.176,64	Δ55	508.911,83	3.937.173,14	Ε2	508.679,41	3.937.305,28	Δ33	508.451,58	3.937.674,18
	Α21	508.548,67	3.937.533,91	Α37	508.888,15	3.937.182,22	Λ1	508.901,15	3.937.164,64	Ε3	508.671,73	3.937.300,19	Δ32	508.440,22	3.937.687,87
	Α22	508.555,62	3.937.508,82	Α38	508.893,65	3.937.209,07	Κ5	508.882,61	3.937.149,88	Δ47	508.629,01	3.937.325,00	Δ31	508.434,53	3.937.698,90
	Α23	508.566,42	3.937.489,61	Α39	508.905,66	3.937.217,83	Δ54	508.872,71	3.937.142,00	Δ46	508.614,03	3.937.339,98	Δ30	508.433,13	3.937.708,35
	Α24	508.575,52	3.937.466,85	Α40	508.933,89	3.937.230,55	Δ53	508.869,59	3.937.158,09	Δ45	508.599,30	3.937.365,71	Δ29	508.425,05	3.937.726,34
	Α25	508.573,08	3.937.455,90	Α41	508.968,92	3.937.247,14	Δ52	508.796,61	3.937.203,92	Δ44	508.602,47	3.937.378,27	Δ28	508.409,81	3.937.725,79
	Α26	508.577,30	3.937.439,41	Α42	508.980,98	3.937.254,29	Η3	508.773,68	3.937.225,54	Δ43	508.570,59	3.937.435,75	Δ25	508.408,95	3.937.761,45
	Α27	508.609,45	3.937.382,40	Α43	508.996,45	3.937.265,92	Η2	508.777,93	3.937.229,21	Δ42	508.565,33	3.937.454,05			

Σημείωση: Οι συντεταγμένες έχουν σύστημα αναφοράς το ΈΓΣΑ 87'

Τμήματα για τα οποία έχουν εκδοθεί παλιότερα πράξεις χαρακτηρισμού

α/α	Περιγραφή Πολυγώνου	Σημείο	Χ	Ψ	Σημείο	Χ	Ψ	Χαρακτηρισμός Έκτασης
7	Ε2,Ζ1,Ζ2,Ζ3,Ζ4,Ζ5,Ζ6,Ζ7, Δ50,Δ49,Δ48,Ε3,Ε2 Ε=761,21 τ.μ.	Ε2	508.679,41	3.937.305,28	Ζ7	508.757,50	3.937.248,20	Μη δασικού χαρακτήρα, παρ. 6α του άρθρου 3 Ν. 998/79 όπως αυτός ίσχυε, σύμφωνα με την υπ' αριθμό 7071/06-12-2005 πράξη χαρακτηρισμού της Δ/νσης Δασών Χανίων
		Ζ1	508.684,98	3.937.302,90	Δ50	508.750,03	3.937.244,44	
		Ζ2	508.694,90	3.937.297,67	Δ49	508.704,10	3.937.286,69	
		Ζ3	508.702,16	3.937.294,08	Δ48	508.672,93	3.937.299,49	
		Ζ4	508.714,22	3.937.285,88	Ε3	508.671,73	3.937.300,19	
		Ζ5	508.729,27	3.937.274,69	Ε2	508.679,41	3.937.305,28	
		Ζ6	508.742,85	3.937.265,65				
8	Ζ7,Η1,Η2,Η3,Δ51,Δ50,Ζ7 Ε=181,63 τ.μ.	Ζ7	508757,50	3937248,20	Δ51	508.768,59	3.937.230,33	Μη δασικού χαρακτήρα, παρ. 6α του άρθρου 3 Ν. 998/79 όπως αυτός ίσχυε, σύμφωνα με την υπ' αριθμό 7071/06-12-2005 πράξη χαρακτηρισμού της Δ/νσης Δασών Χανίων
		Η1	508.769,71	3.937.236,58	Δ50	508.750,03	3.937.244,44	
		Η2	508.777,93	3.937.229,21	Ζ7	508757.50	393724Β.20	
		Η3	508.773,68	3.937.225,54				

Σημείωση: Οι συντεταγμένες έχουν σύστημα αναφοράς το ΈΓΣΑ 87'

α/α	Περιγραφή Πολυγώνου	Σημείο	Χ	Ψ	Χαρακτηρισμός Έκτασης
1	Β1,Β2,Β3,Β4,Β5,Β6,Β7, Β8,Δ3,Δ2,Δ1,Β1 Ε=1.430,23 τ.μ.	Β1	508.623,26	3.938.149,89	Μη δασικού χαρακτήρα έκταση κατά την έννοια των διατάξεων της παρ. 6ε του άρθρου 3 Ν. 998/79, όπως αντικαταστάθηκε με τη παρ.4 του άρθρου 32 του Ν.4280/2014
		Β2	508.606,33	3.938.146,68	
		Β3	508.602,48	3.938.143,93	
		Β4	508.595,97	3.938.139,28	
		Β5	508.586,70	3.938.132,65	
		Β6	508.580,98	3.938.127,75	
		Β7	508.573,90	3.938.121,69	
		Β8	508.570,07	3.938.119,95	
		Δ3	508.566,91	3.938.156,07	
		Δ2	508.588,59	3.938.164,84	
		Δ1	508.612,50	3.938.170,35	
		Β1	508.623,26	3.938.149,89	
2	Β1,Α1,Α2,Α3,Β8,Β7,Β6, Β5,Β4,Β3,Β2,Β1 Ε=758,93 τ.μ.	Β1	508.623,26	3.938.149,89	Δασική έκταση της παρ.2 του άρθρου 3 του Ν.998/79, ως ισχύει, υπαγόμενη στις διατάξεις της δασικής νομοθεσίας
		Α1	508.633,46	3.938.130,48	
		Α2	508.599,02	3.938.129,50	
		Α3	508.570,51	3.938.114,98	
		Β8	508.570,07	3.938.119,95	
		Β7	508.573,90	3.938.121,69	
		Β6	508.580,98	3.938.127,75	
		Β5	508.586,70	3.938.132,65	
		Β4	508.595,97	3.938.139,28	
		Β3	508.602,48	3.938.143,93	
		Β2	508.606,33	3.938.146,68	
		Β1	508.623,26	3.938.149,89	

α/α	Περιγραφή Πολυγώνου	Σημείο	Χ	Ψ	Σημείο	Χ	Ψ	Χαρακτηρισμός Έκτασης
3	Γ1,Γ2,Γ3,Γ4,Γ5,Γ6,Γ7,Γ8, Γ9,Γ10,Γ11,Γ12,Γ13,Δ41, Δ40,Δ39,Δ38,Δ37,Δ36, Δ35,Δ34,Δ33,Δ32,Δ31, Δ30,Δ29,Γ1 Ε=2.276,03 τ.μ.	Γ1	508.431,32	3.937.731,87	Δ40	508.546,41	3.937.478,51	Μη δασικού χαρακτήρα παρ. 6α του άρθρου 3 Ν. 998/79, όπως αυτός ισχύει
		Γ2	508.433,87	3.937.726,58	Δ39	508.536,09	3.937.497,71	
		Γ3	508.436,36	3.937.720,22	Δ38	508.526,73	3.937.526,74	
		Γ4	508.437,39	3.937.715,70	Δ37	508.519,92	3.937.563,20	
		Γ5	508.439,40	3.937.705,26	Δ36	508.489,72	3.937.612,40	
		Γ6	508.434,86	3.937.703,85	Δ35	508.482,86	3.937.619,34	
		Γ7	508.445,52	3.937.684,39	Δ34	508.475,36	3.937.629,60	
		Γ8	508.460,54	3.937.667,96	Δ33	508.451,58	3.937.674,18	
		Γ9	508.479,95	3.937.637,58	Δ32	508.440,22	3.937.687,87	
		Γ10	508.520,74	3.937.577,41	Δ31	508.434,53	3.937.698,90	
		Γ11	508.527,60	3.937.565,13	Δ30	508.433,13	3.937.708,35	
		Γ12	508.535,97	3.937.526,42	Δ29	508.425,05	3.937.726,34	
		Γ13	508.564,62	3.937.467,68	Γ1	508.431,32	3.937.731,87	
		Δ41	508.554,02	3.937.460,21				
4	Δ25,Α13,Α14,Α15,Α16, Α17,Α18,Α19,Α20,Α21, Α22,Α23,Α24,Α25,Δ42, Δ41,Γ13,Γ12,Γ11,Γ10,Γ9, Γ8,Γ7,Γ6,Γ5,Γ4,Γ3,Γ2,Γ1, Δ29,Δ20,Δ25 Ε=4.852,41 τ.μ.	Δ25	508.408,95	3.937.761,45	Γ13	508.564,62	3.937.467,68	Δασική έκταση της παρ.2 του άρθρου 3 του Ν.998/79, ως ισχύει, υπαγόμενη στις διατάξεις της δασικής νομοθεσίας
		Α13	508.436,71	3.937.742,78	Γ12	508.535,97	3.937.526,42	
		Α14	508.448,47	3.937.715,67	Γ11	508.527,60	3.937.565,13	
		Α15	508.449,76	3.937.705,16	Γ10	508.520,74	3.937.577,41	
		Α16	508.460,41	3.937.692,25	Γ9	508.479,95	3.937.637,58	
		Α17	508.468,03	3.937.682,23	Γ8	508.460,54	3.937.667,96	
		Α18	508.497,70	3.937.633,98	Γ7	508.445,52	3.937.684,39	
		Α19	508.505,00	3.937.627,03	Γ6	508.434,86	3.937.703,85	
		Α20	508.540,63	3.937.574,06	Γ5	508.439,40	3.937.705,26	
		Α21	508.548,67	3.937.533,91	Γ4	508.437,39	3.937.715,70	
		Α22	508.555,62	3.937.508,82	Γ3	508.435,36	3.937.720,22	
		Α23	508.566,42	3.937.489,61	Γ2	508.433,87	3.937.726,58	
		Α24	508.575,52	3.937.466,85	Γ1	508.431,32	3.937.731,87	
		Α25	508.573,08	3.937.455,90	Δ29	508.425,05	3.937.726,34	
		Δ42	508.565,33	3.937.454,05	Δ28	508.409,81	3.937.725,79	
		Δ41	508.554,02	3.937.460,21	Δ25	508.408,95	3.937.761,45	

α/α	Περιγραφή Πολυγώνου	Σημείο	Χ	Ψ	Σημείο	Χ	Ψ	Χαρακτηρισμός Έκτασης
5	Α25,Α26,Α27,Α28,Α29, Ε1,Ε2,Ε3,Δ47,Δ46,Δ45, Δ44,Δ43,Δ42,Α25 Ε=2.098,58 τ.μ.	Α25	508.573,08	3.937.455,90	Δ47	508.629,01	3.937.325,00	Μη δασικού χαρακτήρα παρ. 6α του άρθρου 3Ν. 998/79, όπως αυτός ισχύει
		Α26	508.577,30	3.937.439,41	Δ46	508.614,03	3.937.339,98	
		Α27	508.609,45	3.937.382,40	Δ45	508.599,30	3.937.365,71	
		Α28	508.619,78	3.937.375,48	Δ44	508.602,47	3.937.378,27	
		Α29	508.632,19	3.937.350,79	Δ43	508.570,59	3.937.435,75	
		Ε1	508.630,11	3.937.333,95	Δ42	508.565,33	3.937.454,05	
		Ε2	508.679,41	3.937.305,28	Α25	508.573,08	3.937.455,90	
		Ε3	508.671,73	3.937.300,19				
6	Α29,Α30,Α31,Α32,Α33, Α34,Α35,Α36,Α37,Α38, Α39,Α40,Α41,Α42,Α43, Δ63,Δ62,Δ61,Δ60,Δ59, Δ58,Δ57,Λ3,Λ2,Λ1,Κ5,Κ4,Κ3,Κ2,Κ1,Δ52,Η3,Η2,Η1, Ζ7,Ζ6,Ζ5,Ζ4,Ζ3,Ζ2,Ζ1, Ε2,Ε1,Α29 Ε=6207,34 τ.μ.	Α29	508.632,19	3.937.350,79	Λ3	508.898,24	3.937.198,00	Δασική έκταση της παρ.2 του άρθρου 3 του Ν.998/79, ως ισχύει, υπαγόμενη στις διατάξεις της δασικής νομοθεσίας
		Α30	508.640,98	3.937.344,11	Λ2	508.895,49	3.937.175,72	
		Α31	508.691,67	3.937.314,82	Λ1	508.901,15	3.937.164,64	
		Α32	508.715,08	3.937.305,06	Κ5	508.882,61	3.937.149,88	
		Α33	508.741,80	3.937.279,27	Κ4	508.871,20	3.937.161,92	
		Α34	508.775,66	3.937.249,02	Κ3	508.853,95	3.937.177,43	
		Α35	508.815,14	3.937.212,83	Κ2	508.843,86	3.937.185,66	
		Α36	508.875,41	3.937.176,64	Κ1	508.831,14	3.937.187,65	
		Α37	508.888,15	3.937.182,22	Δ52	508.796,61	3.937.203,92	
		Α38	508.893,65	3.937.209,07	Η3	508.773,68	3.937.225,54	
		Α39	508.905,66	3.937.217,83	Η2	508.777,93	3.937.229,21	
		Α40	508.933,89	3.937.230,55	Η1	508.769,71	3.937.236,58	
		Α41	508.968,92	3.937.247,14	Ζ7	508.757,50	3.937.248,20	
		Α42	508.980,98	3.937.254,29	Ζ6	508.742,85	3.937.265,65	
		Α43	508.996,45	3.937.265,92	Ζ5	508.729,27	3.937.274,69	
		Δ63	509.003,25	3.937.253,66	Ζ4	508.714,22	3.937.285,88	
		Δ62	508.994,16	3.937.249,09	Ζ3	508.702,16	3.937.294,08	
		Δ61	508.976,97	3.937.238,28	Ζ2	508.694,90	3.937.297,67	
		Δ60	508.935,25	3.937.219,09	Ζ1	508.684,98	3.937.302,90	
		Δ59	508.926,25	3.937.217,21	Ε2	508.679,41	3.937.305,28	
		Δ58	508.910,23	3.937.210,02	Ε1	508.630,11	3.937.333,95	
		Δ57	508.902,36	3.937.204,26	Α29	508.632,19	3.937.350,79	
9	Δ52,Κ1,Κ2,Κ3,Κ4,Κ5,Δ54, Δ53,Δ52 Ε=549,36 τ.μ.	Δ52	508.796,61	3.937.203,92	Κ5	508.882,61	3.937.149,88	Μη δασικού χαρακτήρα παρ. 6α του άρθρου 3 Ν. 998/79, όπως αυτός ισχύει
		Κ1	508.831,14	3.937.187,65	Δ54	508872,71	3.937.142,00	
		Κ2	508.843,86	3.937.185,66	Δ53	508869,59	3.937.158,09	
		Κ3	508.853,95	3.937.177,43	Δ52	508796,61	3.937.203,92	
		Κ4	508.871,20	3.937.161,92				
10	Λ1,Λ2,Λ3,Δ57,Δ56,Δ55,Λ1 Ε=241,36 τ.μ.	Λ1	508.901,15	3.937.164,64	Δ56	508.899,23	3.937.188,97	Μη δασικού χαρακτήρα παρ. 6α του άρθρου 3 Ν. 998/79, όπως αυτός ισχύει
		Λ2	508.895,49	3.937.175,72	Δ55	508911,83	3.937.173,14	
		Λ3	508.898,24	3.937.198,00	Λ1	508901,15	3.937.164,64	
		Δ57	508.902,36	3.937.204,26				

Σημείωση: Οι συντεταγμένες έχουν σύστημα αναφοράς το ΈΓΣΑ 87'

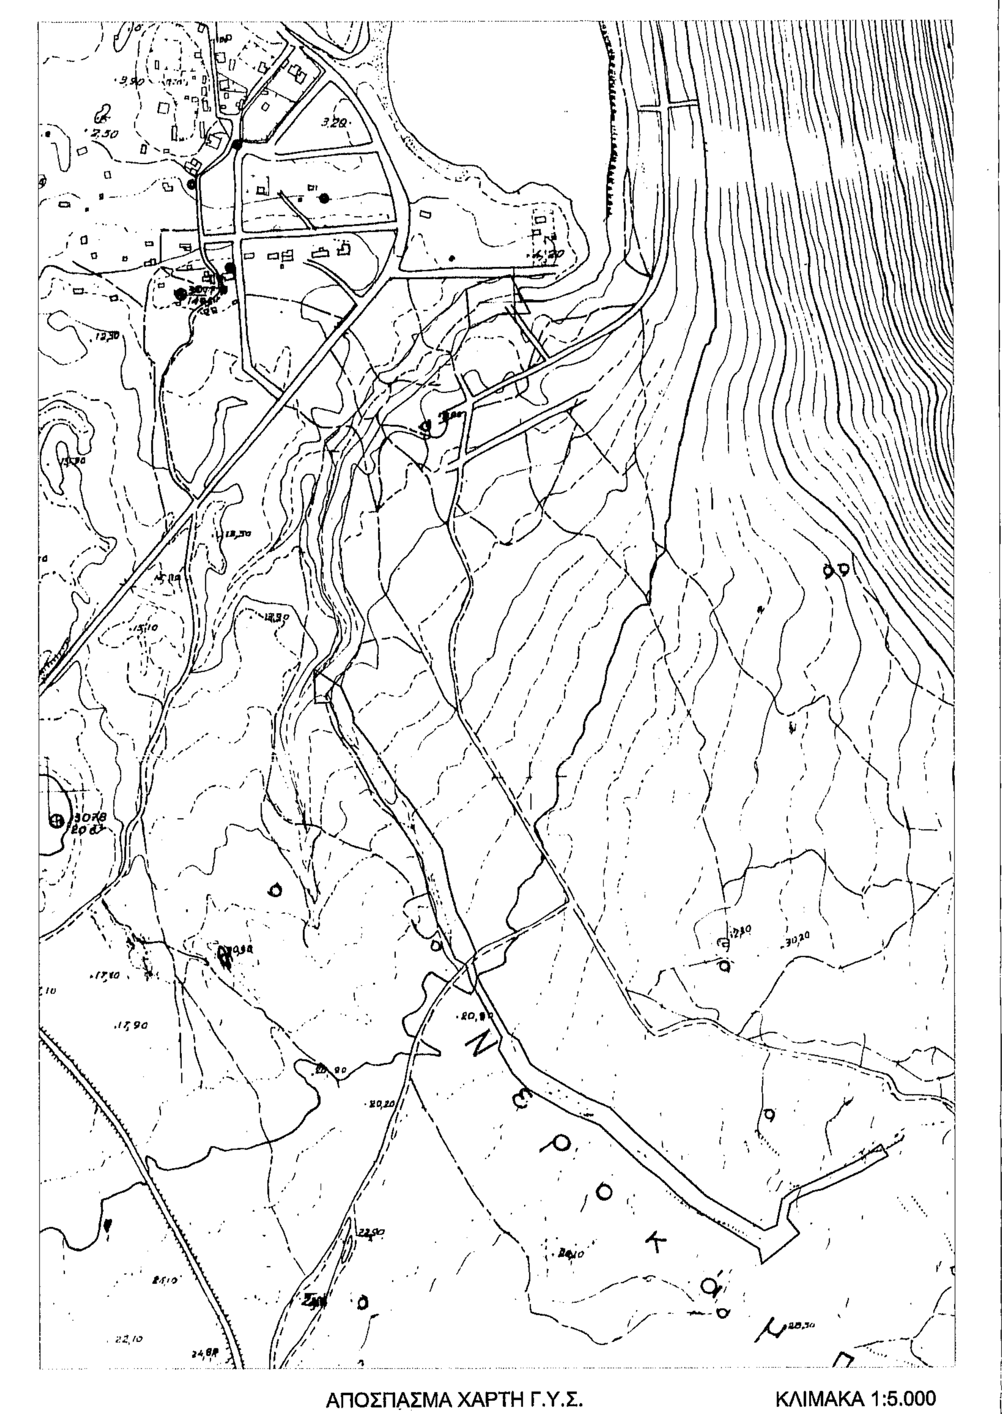

ΑΠΟΣΠΑΣΜΑ ΧΑΡΤΗ Γ.Υ.Σ. ΚΛΙΜΑΚΑ 1:5.000

ΕΛΛΗΝΙΚΗ ΔΗΜΟΚΡΑΤΙΑ
ΠΕΡΙΦΕΡΕΙΑ ΚΡΗΤΗΣ
ΔΗΜΟΤΙΚΗ ΕΠΙΧΕΙΡΗΣΗ ΥΔΡΕΥΣΗΣ ΑΠΟΧΕΤΕΥΣΗΣ ΧΑΝΙΩΝ

Υδραυλική μελέτη για την οριοθέτηση και την διευθέτηση τμήματος του ρέματος Σταυρού

ΕΙΔΟΣ ΣΧΕΔΙΟΥ : Οριζοντιογραφία (με ισοϋψείς)

ΑΡ. ΣΧΕΔΙΟΥ : 02
ΦΥΛΛΟ : 01
ΚΛΙΜΑΚΑ: 1:1000

ΧΑΝΙΑ ΙΑΝΟΥΑΡΙΟΣ 2015
Η ΣΥΝΤΑΞΑΣΑ
ΑΓΓΕΛ. ΣΤΑΘΟΠΟΥΛΟΥ
ΠΟΛΙΤΙΚΟΣ ΜΗΧΑΝΙΚΟΣ

ΘΕΩΡΗΘΗΚΕ
ΧΑΝΙΑ, 12/01/2015
Κ. ΣΤΕΡΓΙΑΝΝΗΣ
ΠΟΛΙΤΙΚΟΣ ΜΗΧΑΝΙΚΟΣ