ΔΗΛΩΣΗ ΜΗΧ/ΚΟΥ

ΒΕΒΑΙΩΝΕΤΑΙ ΟΤΙ ΤΟ ΟΙΚΟΠΕΔΟ ΠΟΥ ΑΠΕΙΚΟΝΙΖΕΤΑΙ ΣΤΟ ΠΑΡΑΚΑΤΩ ΑΠΟΣΠΑΣΜΑ ΧΑΡΤΗ ΕΙΝΑΙ ΕΚΤΟΣ ΤΗΣ ΕΠΙΤΗΡΟΥΜΕΝΗΣ ΖΩΝΗΣ ΤΟΥ ΝΑΥΤΙΚΟΥ ΟΧΥΡΟΥ ΣΟΥΔΑΣ ,ΕΚΤΟΣ ΤΗΣ ΕΠΙΤΗΡΟΥΜΕΝΗΣ ΖΩΝΗΣ ΤΟΥ ΝΑΥΤΙΚΟΥ ΟΧΥΡΟΥ ΔΡΕΠΑΝΟΥ ΚΑΙ ΕΝΤΟΣ ΤΩΝ ΠΑΡΑΜΕΘΟΡΙΩΝ ΠΕΡΙΟΧΩΝ ΤΟΥ ΝΟΜΟΥ ΧΑΝΙΩΝ

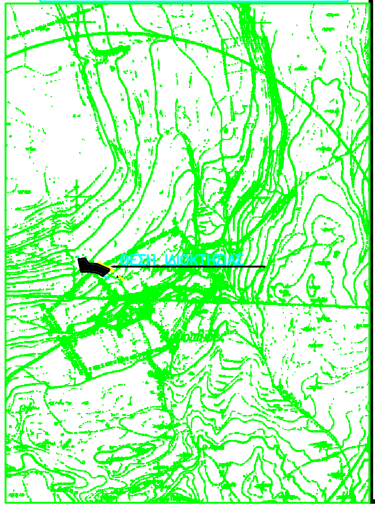

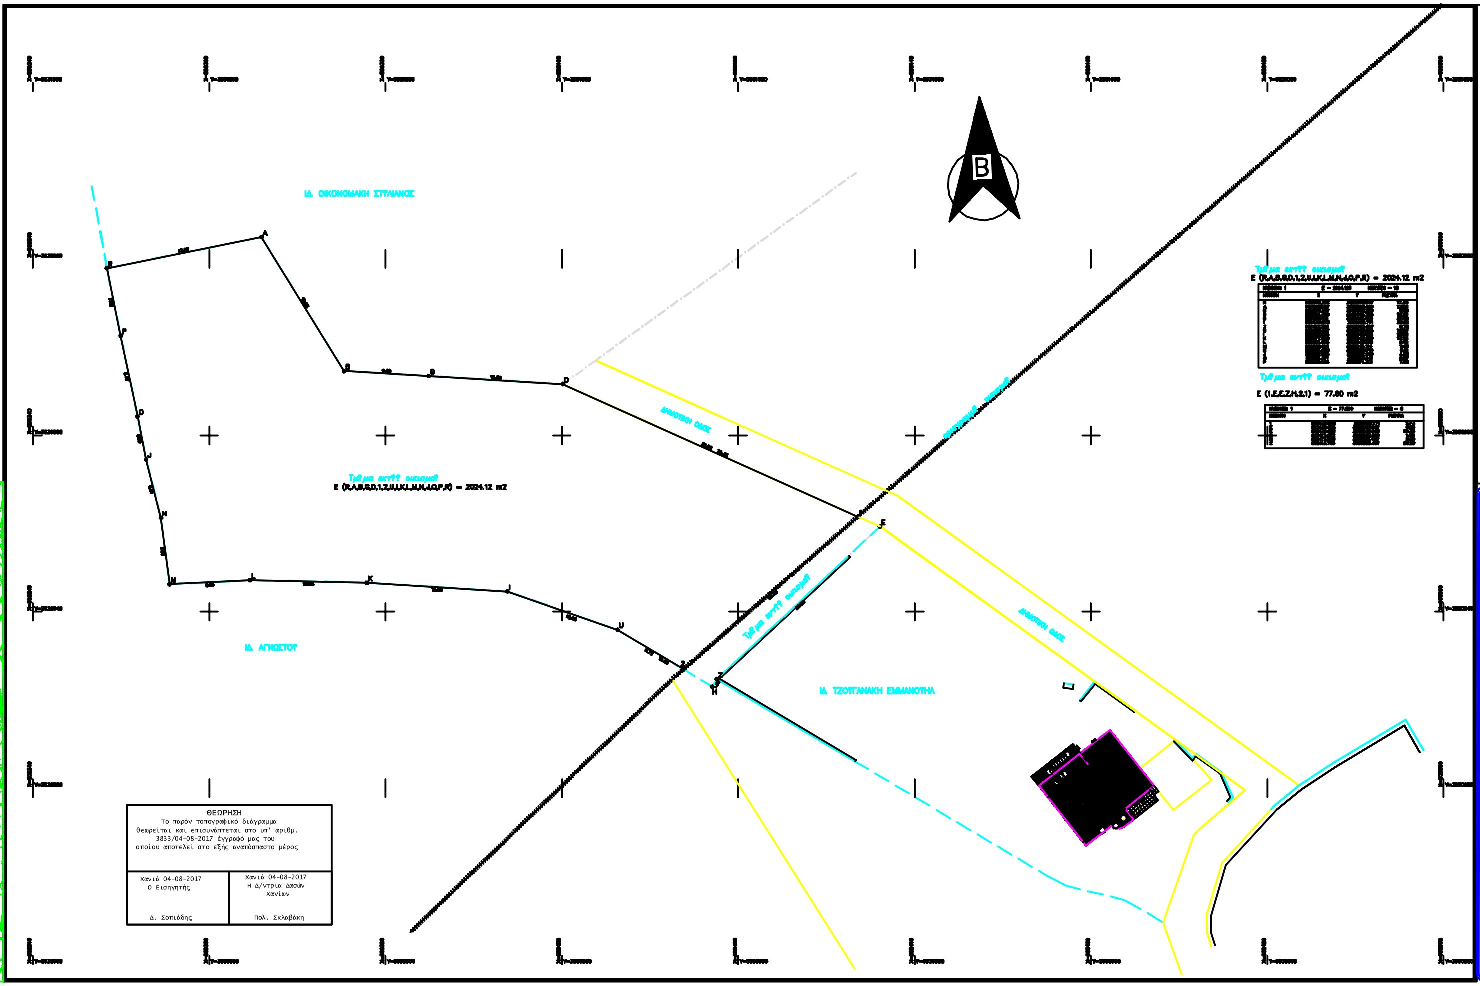

Τμ?μα εκτ?? οικισμο?

E (R,A,B,G,D,1,2,U,I,K,L,M,N,J,O,P,R) = 2024.12 m2

Τμ?μα εντ?? οικισμο?

E (1,E,E,Z,H,2,1) = 77.80 m2

ΘΕΩΡΗΣΗ

Το παρόν τοπογραφικό διάγραμμα θεωρείται και επισυνάπτεται στο υπ' αριθμ. 3833/04-08-2017 έγγραφό μας του οποίου αποτελεί στο εξής αναπόσπαστο μέρος

Χανιά 04-08-2017 Ο Εισηγητής Δ. Σοπιάδης	Χανιά 04-08-2017 Η Δ/ντρια Δασών Χανίων Πολ. Σκλαβάκη

ΥΠΟΜΝΗΜΑ

1. Η παρο?σα ιδιοκτησ?α που χαρακτηρ?ζεται απ? τα στοιχε?α Α,Β,Γ,........Α βρ?σκεται τμηματι εντ?? οικισμο? Αργουλιδ? του Δ?μου ΑΚΡΩΤΗΡΙΟΥ .
2. Η συνολικ? επιφ?νεια προκ?πτει ω? εξ?? (Κατ? Simson)

E (A,B,G,D,E,Z,H,U,I,K,L,M,N,J,O,P,R,A) = 2101.72 m2

3. Το παρ?ν αγροτεμ?χιο με επιφ?νεια Ε=2101,72 μ2 ε?ναι ?ρτιο κατα παρεκλιση σ?μφωνα με το Π.Δ απ? 3.5.1985 (ΦΕΚ 181 Δ) εφ?σον προυφ?σταται ω? εχει του 1985 και δεν εμπ?πτει στι? διατ?ξει? τη? διευ?υνση? δασ?ν, ?α ε?ναι και οικοδομ?σιμο με τοu? εξ?? ορου? δ?μηση?:
   απ?φαση νομ?ρχη 1760/5-4-89
   Συνολικ? επιτρεπ?μενη δ?μηση (για οικ?α): 400,00μ2
   β. Μ?γιστη κ?λυψη 70%
   γ. Μ?γιστο ?ψο? κτιρ?ου 7.50 μ
   δ. Αριθμ?? ορ?φων δυο (2)
4. Απ? το γ?πεδο δεν δι?ρχεται ρε?μα υψηλ?? τ?ση? τη? ΔΕΗ.
5. Τα ?ρια τη? ιδιοκτησ?α? υποδε?χθησαν απ? τον Ιδιοκτ?τη επ? ?? που του ε??φου? με δικ? του ευ??νη.
6. Η παρο?σα ιδιοκτησ?α βρ?σκεται σε απ?σταση μεγαλ?τερη των 800,00μ απ? την θ?λασσα

Δ?λωση Ν. 651/77

Το παρ?ν αγροτεμ?χιο (Α,Β,Γ,.....,Α) ε?ναι ?ρτιο και οικοδομ?σιμο.
Δεν υπ?γεται στον Ν?μο 1337/83 και δεν οφε?λει εισφορ?
σε γη και σε χρ?μα.

Ο ΔΗΛΩΝ ΜΗΧΑΝΙΚΟΣ

ΕΡΓΟΔΟΤΗΣ
ΤΖΟΥΓΑΝΑΚΗΣ ΚΩΣΤΑΝΤΙΝΟΣ

ΕΡΓΟ
ΑΠΟΤΥΠΩΣΗ ΓΗΠΕΔΟΥ

ΘΕΣΗ
ΕΝΤΟΣ ΟΙΚΙΣΜΟΥ ΑΡΓΟΥΛΙΔΕ ΤΟΥ ΔΗΜΟΥ ΧΑΝΙΩΝ

ΜΕΛΕΤΗΤΗΣ
ΙΩΑΝΝΗΣ Π. ΜΑΡΚΟΓΙΑΝΝΑΚΗΣ

ΘΕΜΑ	ΑΡ. ΣΧΕΔΙΟΥ
Τοπογραφ ικ? Δι?γραμμα	1

ΚΛΙΜΑΚΑ 1 : 200 1 : 5000
ΠΕΡΙΟΔΟΣ ΜΕΛΕΤΗΣ Μαιο? 2009

ΣΦΡΑΓΙΔΑ	ΥΠΟΓΡΑΦΗ