| ΠΙΝΑΚΑΣ ΣΥΝΤΕΤΑΓΜΕΝΩΝ ΚΟΡΥΦΩΝ ΟΙΚΟΠΕΔΟΥ | | |
|---|---|---|
| Α/Α | X | Y |
| Α | 873099.96 | 4031325.54 |
| Β | 873117.96 | 4031282.40 |
| Γ | 873114.84 | 4031261.81 |
| Δ | 873124.83 | 4031227.87 |
| Ε | 873117.39 | 4031201.24 |
| Ζ | 873097.62 | 4031165.15 |
| Η | 873071.55 | 4031160.38 |
| Θ | 873057.01 | 4031150.27 |
| Ι | 873052.97 | 4031171.67 |
| Κ | 873058.72 | 4031201.44 |
| Λ | 873055.43 | 4031209.82 |
| Μ | 873061.14 | 4031262.38 |
| Ν | 873089.21 | 4031316.72 |

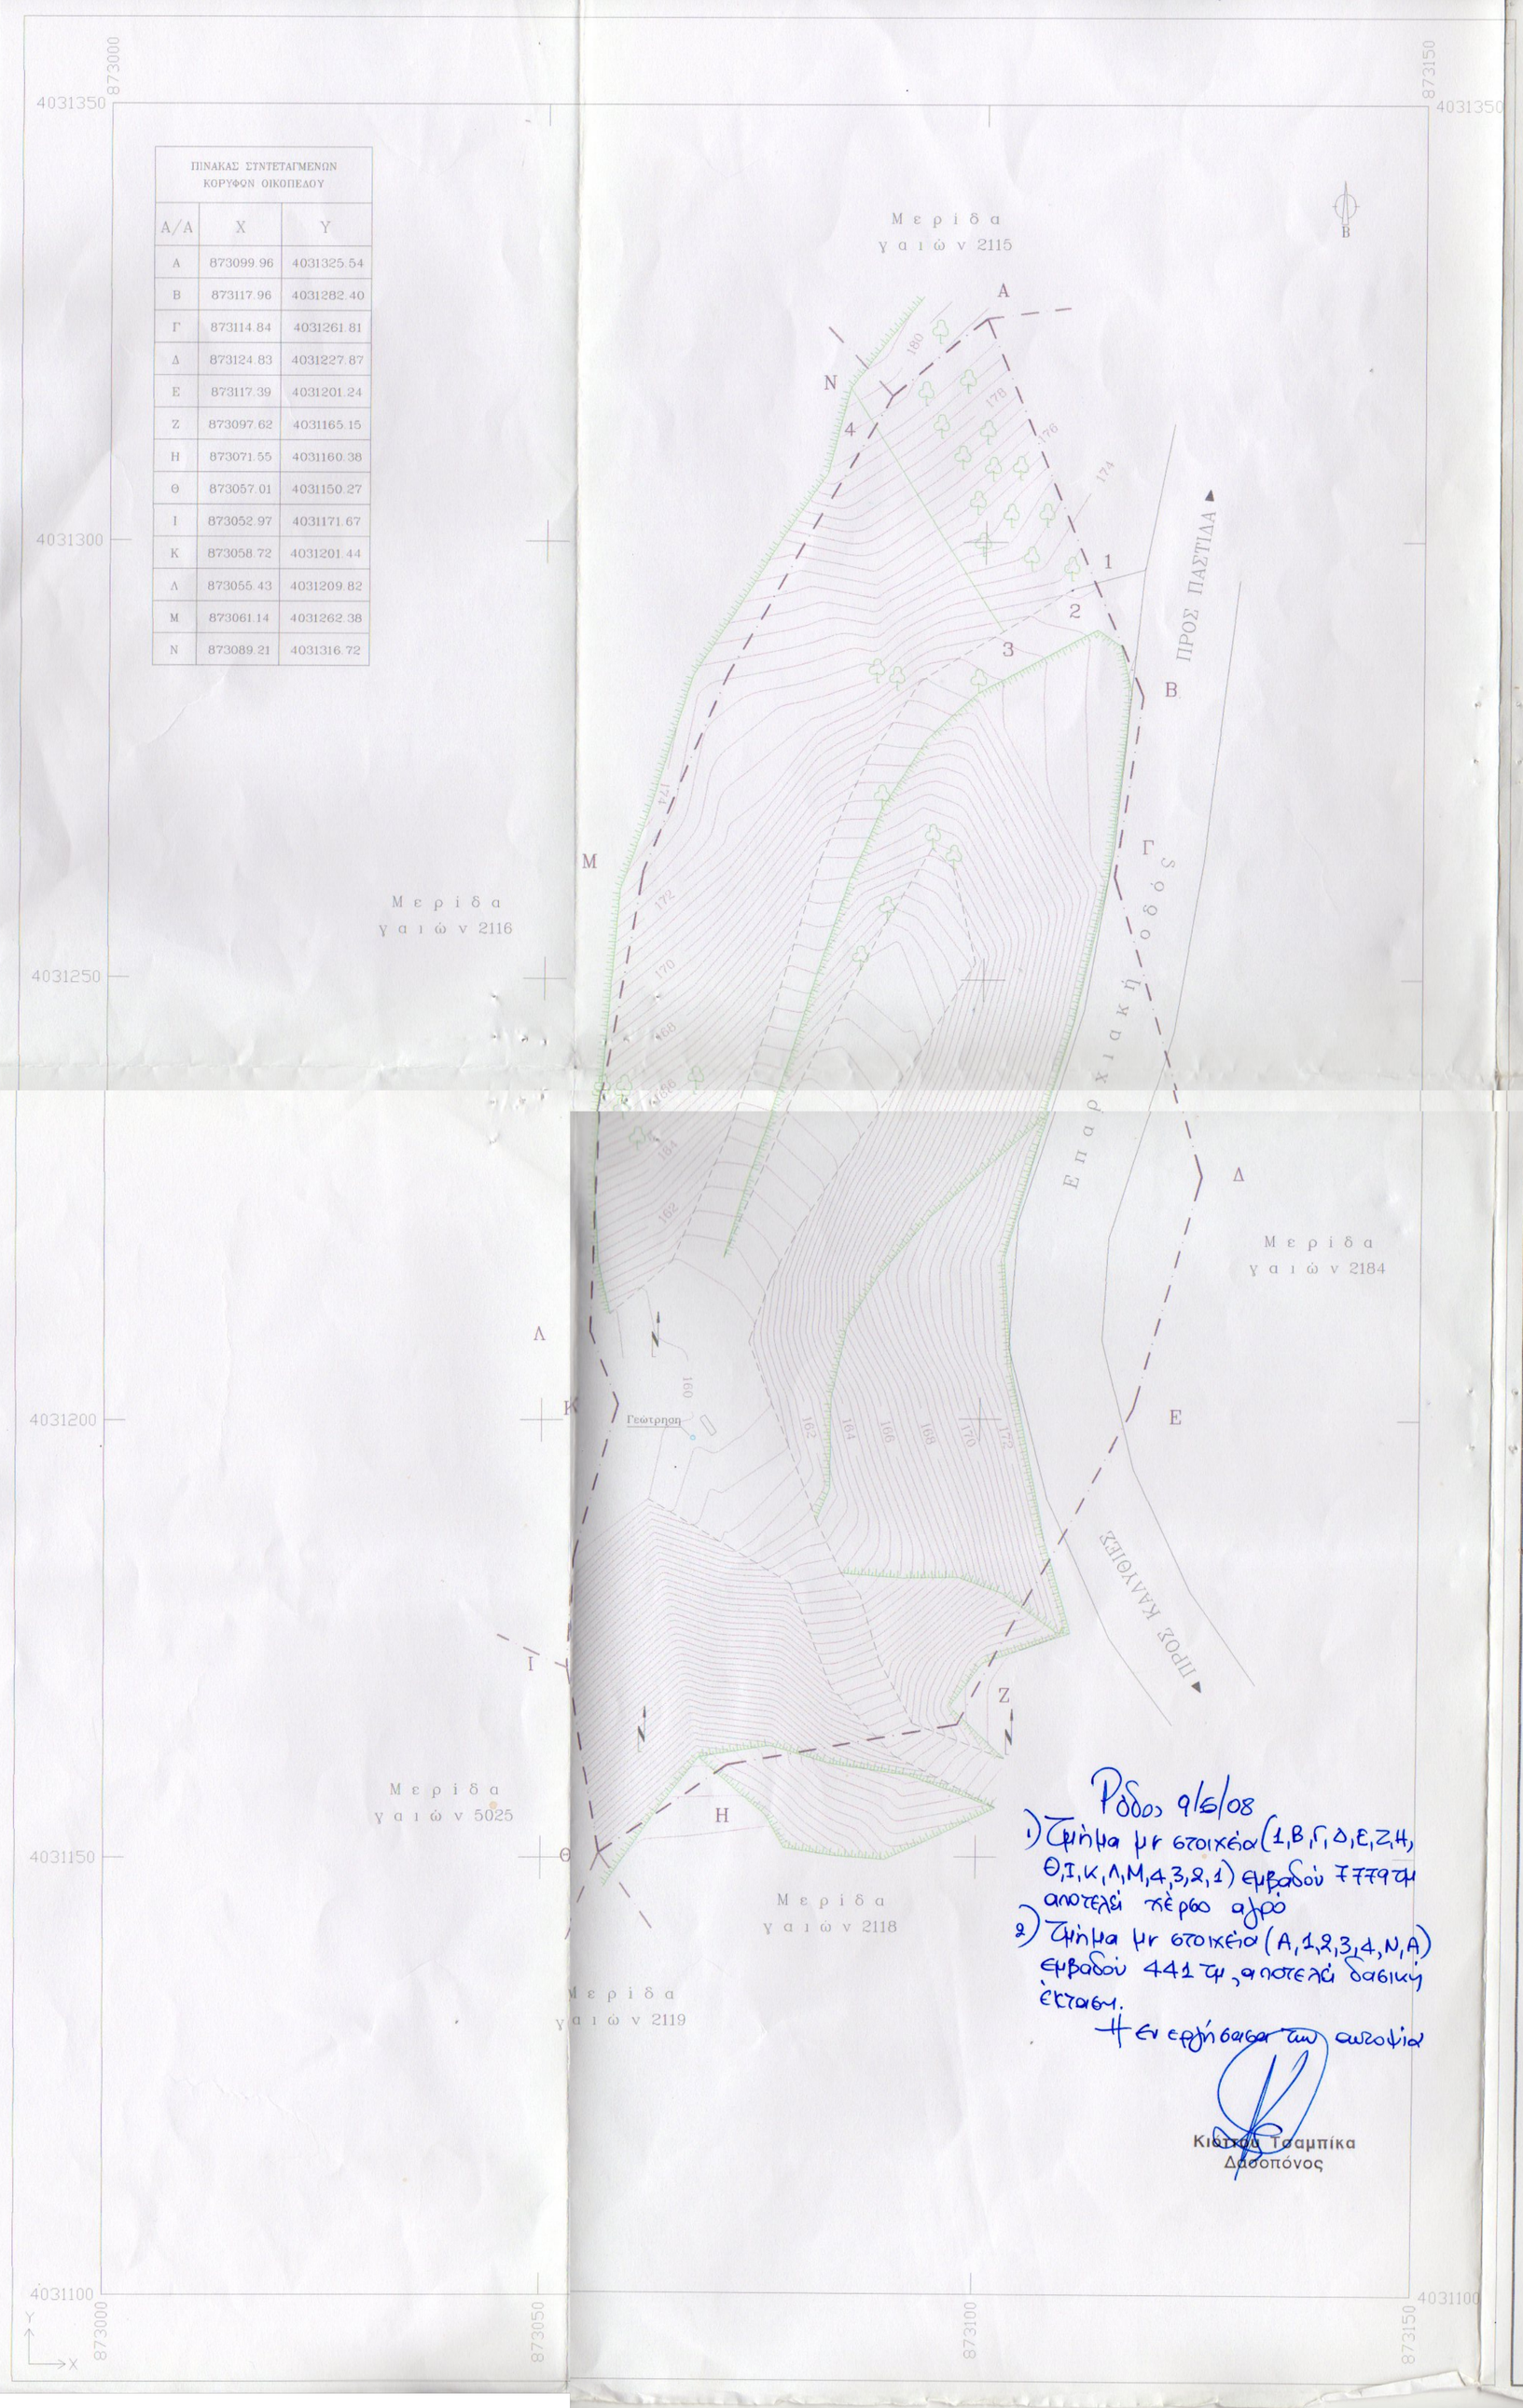


Ρόδος 9/6/08

1) Τμήμα μν στοιχεία (1,Β,Γ,Δ,Ε,Ζ,Η,Θ,Ι,Κ,Λ,Μ,4,3,2,1) εμβαδού 7779 τμ αποτελεί χέρσο αγρό

2) Τμήμα μν στοιχεία (Α,1,2,3,4,Ν,Α) εμβαδού 441 τμ, αποτελεί δασική έκταση.

Η εν εργήσασα των αυτοψία

Κιόττου Τσαμπίκα
Δασοπόνος

ΑΝΗΚΕΙ ΣΤΗΣ ΤΗΣΔΙΕΥΘΥΝΣΗΣΔΑΣΩΝ ΔΩΔΕΚΑΝΗΣΟΥ
ΑΡ. 3436/06.08.08 ΠΡ. ΧΑΡ.

# ΤΟΠΟΓΡΑΦΙΚΟ ΔΙΑΓΡΑΜΜΑ

## ΚΤΗΜΑΤΟΛΟΓΙΚΑ ΣΤΟΙΧΕΙΑ

| | |
|---|---|
| ΜΕΡΙΔΑ ΓΑΙΩΝ | ΚΑΛΥΘΙΩΝ |
| ΠΕΡΙΟΧΗ | |
| ΝΟΜΟΣ | ΔΩΔΕΚΑΝΗΣΟΥ |
| ΚΛΙΜΑΚΑ | 1 : 500 |

Ρόδος 31-7-08
Ο εισηγητής δασολόγος
Τασούσης Αλέξανδρος
ΔΑΣΟΛΟΓΟΣ

ΘΕΜΑ : ΧΑΡΑΚΤΗΡΙΣΜΟΣ ΕΚΤΑΣΗΣ — ΦΕΒΡΟΥΑΡΙΟΣ 2008

| Α/Α | ΑΡ. ΜΕΡΙΔΑΣ | ΤΟΜΟΣ | ΦΥΛΛΟ | ΦΑΚΕΛΟΣ | ΕΜΒΑΔΟΝ σε τ.μ. | ΠΕΡΙΓΡΑΦΗ |
|---|---|---|---|---|---|---|
| 1 | 2117 | 3 | 159 | 996 | 8220 | |
| 2 | | | | | | |

| Α/Α | ΤΜΗΜΑ | ΠΕΡΙΜΕΤΡΟΣ | ΕΜΒΑΔΟΝ σε τ.μ. | ΠΑΡΑΤΗΡΗΣΕΙΣ |
|---|---|---|---|---|
| 1 | Α | Α-1-2-3-4-Ν-Α | 441 | |
| 2 | | | | |

ΕΞΑΡΤΗΣΗ ΤΡΙΓΩΝΟΜΕΤΡΙΚΟΥ, ΠΟΛΥΓΩΝΟΜΕΤΡΙΚΟΥ ΔΙΚΤΥΟΥ ΑΠΟ ΤΟ ΚΡΑΤΙΚΟ, Ε.Γ.Σ.Α.87
Ελλειψοειδές G.R.S.80 α=6378137 f=298.2572236
Εγκάρσια Μερκατορική Προβολή

ΙΣΟΔΙΑΣΤΑΣΗ ΑΝΑ 2,00 μ.
ΑΡΙΘΜΟΣ ΣΧΕΔΙΟΥ : Τ1

## ΣΥΜΒΟΛΙΣΜΟΙ

| | | | | | |
|---|---|---|---|---|---|
| | ΟΡΙΑ ΙΔΙΟΚΤΗΣΙΑΣ | | ΚΑΤΩ ΠΡΑΝΕΣ | | ΠΕΥΚΟ |
| | ΛΟΙΠΕΣ ΙΔΙΟΚΤΗΣΙΕΣ | | ΑΝΩ ΠΡΑΝΕΣ | | |

| ΘΕΩΡΗΘΗΚΕ | ΕΛΕΧΘΗΚΕ | ΣΥΝΤΑΧΘΗΚΕ |
|---|---|---|
| ΘΕΩΡΗΘΗΚΕ ΡΟΔΟΣ 06-08-2008 Ο ΔΙΕΥΘΥΝΤΗΣ ΔΑΣΩΝ ΜΠΑΛΑΤΣΟΥΚΑ ΑΙΚ. ΔΑΣΟΛΟΓΟΣ | | ΠΑΠΑΝΙΚΟΛΑΟΥ Γ. ΗΛΙΑΣ ΔΙΠΛΩΜΑΤΟΥΧΟΣ ΑΓΡ. & ΤΟΠΟΓΡΑΦΟΣ ΜΗΧΑΝΙΚΟΣ ΑΡΙΣΤΟΤΕΛΕΙΟΥ ΠΑΝΕΠΙΣΤΗΜΙΟΥ ΘΕΣΣΑΛΟΝΙΚΗΣ ΜΕΛΟΣ Τ.Ε.Ε. - ΑΡ. ΜΗΤΡΩΟΥ 83404 ΣΑΒΒΑ ΠΑΥΛΙΔΗ 14 - ΡΟΔΟΣ 85100 - ΤΗΛ. 0241-25238 Α.Φ.Μ. 112258320 - ΔΟΥ ΡΟΔΟΥ 7542 |