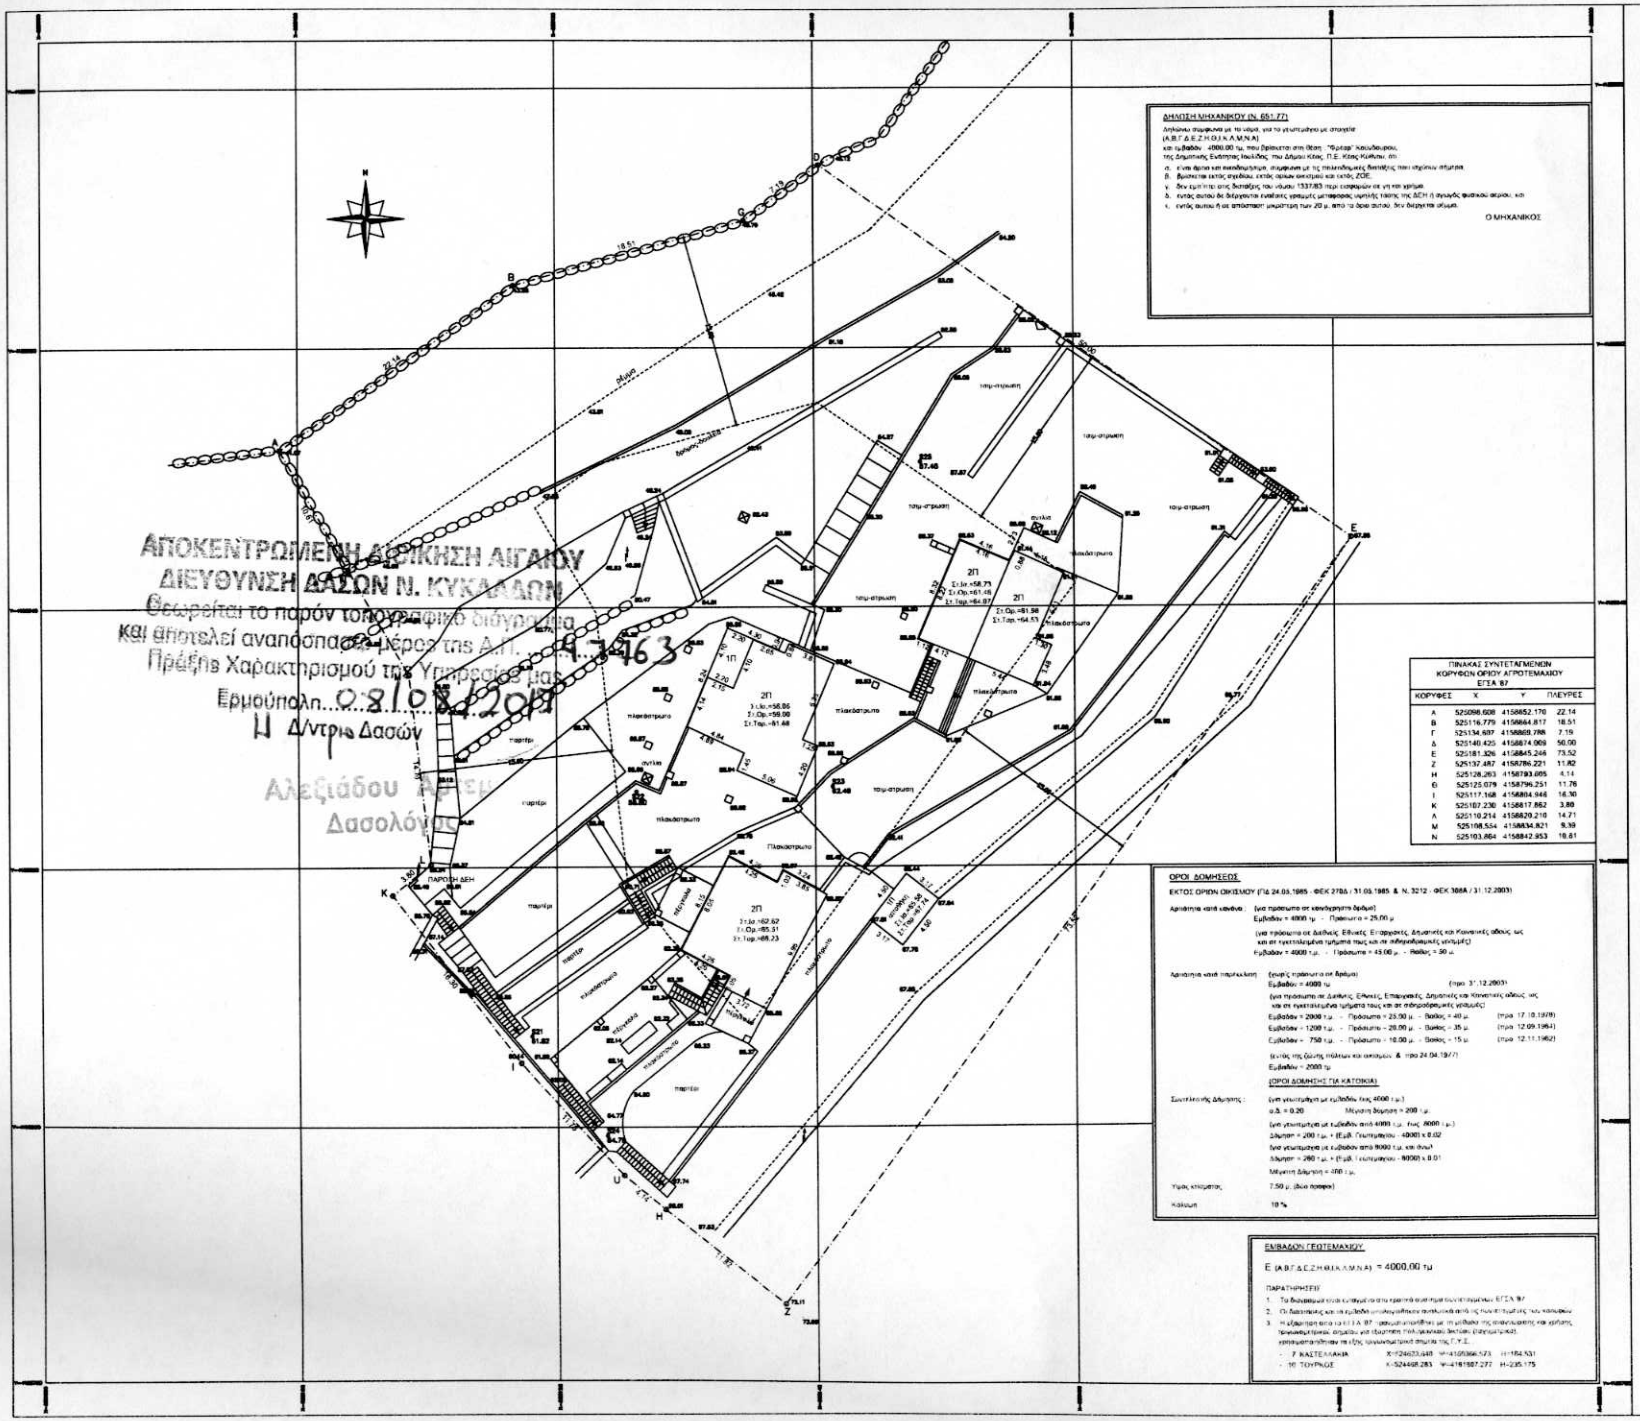
ΔΗΛΩΣΗ ΜΗΧΑΝΙΚΟΥ (Ν. 651.77)
Δηλώνω συμφωνα με το νόμο, για το γεγονός ότι οι κτιρίο
(Α,Β,Γ,Δ,Ε,Ζ,Η,Θ,Ι,Κ,Λ,Μ,Ν,Α)
και εμβαδόν : 4000.00 τμ, που βρίσκεται στη θέση: "Φρέαρ" Κουνδουρου,
της Δημοτικής Ενότητας Ιουλίδος, του Δήμου Κέας, Π.Ε. Κέας Κύθνου, ότι:
α. είναι ιδιοκτησία και κατοχή μου, σύμφωνα με τις πολεοδομικές διατάξεις, που ισχύουν σήμερα.
β. βρίσκεται εκτός σχεδίου, εκτός ορίων οικισμού και εκτός ΖΟΕ.
γ. δεν εμπίπτει στις διατάξεις του νόμου 1337.83 περι εφαρμογη σε γη και χρηση.
δ. εντός αυτου δε διέρχονται ενναέριες γραμμες μεταφορας ισχυτος τασης της ΔΕΗ ή αγωγός φυσικου αερίου, και
ε. εντός αυτου ή σε απόσταση μικρότερη των 20 μ. από το όριο αυτου, δεν διέρχονται οδοι.
Ο ΜΗΧΑΝΙΚΟΣ
ΑΠΟΚΕΝΤΡΩΜΕΝΗ ΔΙΟΙΚΗΣΗ ΑΙΓΑΙΟΥ
ΔΙΕΥΘΥΝΣΗ ΔΑΣΩΝ Ν. ΚΥΚΛΑΔΩΝ
Θεωρείται το παρόν τοπογραφικό διάγραμμα
και αποτελεί αναπόσπαστο μέρος της Δελτ.
Πράξης Χαρακτηρισμού της Υπηρεσίας μας
Ερμούπολη 08.10.2015
Η Δ/ντρια Δασών
Αλεξιάδου
Δασολόγος
ΠΙΝΑΚΑΣ ΣΥΝΤΕΤΑΓΜΕΝΩΝ ΚΟΡΥΦΩΝ ΟΡΙΟΥ ΑΓΡΟΤΕΜΑΧΙΟΥ ΕΓΣΑ 87
ΚΟΡΥΦΕΣ X Y ΠΛΕΥΡΕΣ
Α 525098.608 4158852.176 22.14
Β 525116.779 4158844.817 18.51
Γ 525134.607 4158869.788 7.19
Δ 525140.425 4158874.069 50.00
Ε 525187.326 4158845.246 73.52
Ζ 525137.487 4158786.221 11.82
Η 525128.263 4158793.005 4.14
Θ 525125.079 4158796.251 11.76
Ι 525117.168 4158804.946 16.30
Κ 525107.236 4158817.862 3.80
Λ 525110.214 4158820.210 14.71
Μ 525108.554 4158834.821 9.39
Ν 525103.864 4158842.953 18.61
ΟΡΟΙ ΔΟΜΗΣΕΩΣ
ΕΚΤΟΣ ΟΡΙΩΝ ΟΙΚΙΣΜΟΥ (ΓΚ 24.05.1985 - ΦΕΚ 278Δ / 31.05.1985 & Ν. 3212 - ΦΕΚ 308Α / 31.12.2003)
ΕΝΒΑΔΟΝ ΓΕΩΤΕΜΑΧΙΟΥ
Ε (Α,Β,Γ,Δ,Ε,Ζ,Η,Θ,Ι,Κ,Λ,Μ,Ν,Α) = 4000,00 τμ
ΠΑΡΑΤΗΡΗΣΕΙΣ
1. Το διαγραμμα εχει συνταχθεί σε τριπλο και περιλαμβανει εγκαρσιες ΕΓΣΑ 87
2. Οι διαστασεις και οι εμβαδοι υπολογιζονται αναλυτικα με βαση τις συντεταγμενες των κορυφων
3. οι εγκαρσιες απο το ΕΓΣΑ 87 μετατραπηκαν με τη μεθοδο της ανακατασκευης και οριζεται τριγωνομετρικος σημειο, για εξυπηρετηση τοπογραφικων δικτυων (εξαρτημενες), κατασταθεν στο εξης τριγωνομετρικό σημείο της Τ.Υ.Ε.
- 7 ΚΑΣΤΕΛΛΑΝΙΑ X=524673.649 Y=4158364.573 H=164.531
- 10 ΤΟΥΡΛΟΣ X=524468.283 Y=4161587.272 H=235.175
ΜΕΛΕΤΗΤΗΣ ΙΩΑΝΝΗΣ Ν. ΓΕΩΡΓΟΠΟΥΛΟΣ
ΑΓΡΟΝΟΜΟΣ-ΤΟΠΟΓΡΑΦΟΣ ΜΗΧΑΝΙΚΟΣ
ΕΡΓΟΔΟΤΗΣ
ΕΡΓΟ
ΘΕΜΑ ΤΟΠΟΓΡΑΦΙΚΟ ΔΙΑΓΡΑΜΜΑ
ΘΕΣΗ "ΦΡΕΑΡ" ΚΟΥΝΔΟΥΡΟΥ
ΔΗΜΟΤΙΚΗ ΕΝΟΤΗΤΑ ΙΟΥΛΙΔΟΣ
ΤΟΥ ΔΗΜΟΥ ΚΕΑΣ Π.Ε. ΚΕΑΣ-ΚΥΘΝΟΥ
ΕΜΒΑΔΟΝ Ε(Α,Β,Γ,Δ,Ε,Ζ,Η,Θ,Ι,Κ,Λ,Μ,Ν,Α) = 4000,00 τμ
ΚΛΙΜΑΚΑ 1/200
ΗΜΕΡΟΜΗΝΙΑ 20 ΟΚΤΩΒΡΙΟΥ 2015
ΣΦΡΑΓΙΔΑ ΥΠΟΓΡΑΦΗ