ΑΓΡΟΤΕΜΑΧΙΟΥ (Α.Β.Γ.Δ.Ε.Ζ.Η.Θ.Ι.Κ.)
ΙΔΙΟΚΤΗΣΙΑΣ ΜΠΑΚΑΤΣΙΑΝΟΥ ΙΩΑΝΝΟΥ
ΤΟΥ ΓΕΩΡΓΙΟΥ
ΣΤΗ ΘΕΣΗ "ΑΓΙΟΙ ΑΘΑΝΑΣΙΟΙ"
ΠΑΛΑΙΟΧΩΡΙΟΥ
ΕΜΒΑΔΟ=(Α.Β.Γ.Δ.Ε.Ζ.Η.Θ.Ι.Κ.) Ε=4267.64 Μ²
ΚΛΙΜΑΚΑ=1:500

Παλαιοχώρι 29.7.2001

ο Συντάξας

ΑΓΓΕΛΟΣ ... ΤΣΟΥΚΑΡΩΝΗΣ
ΠΑΛΑΙΟΧΩΡΙ ... ΧΑΛΚΙΔΙΚΗΣ
Τηλ. ... 41482

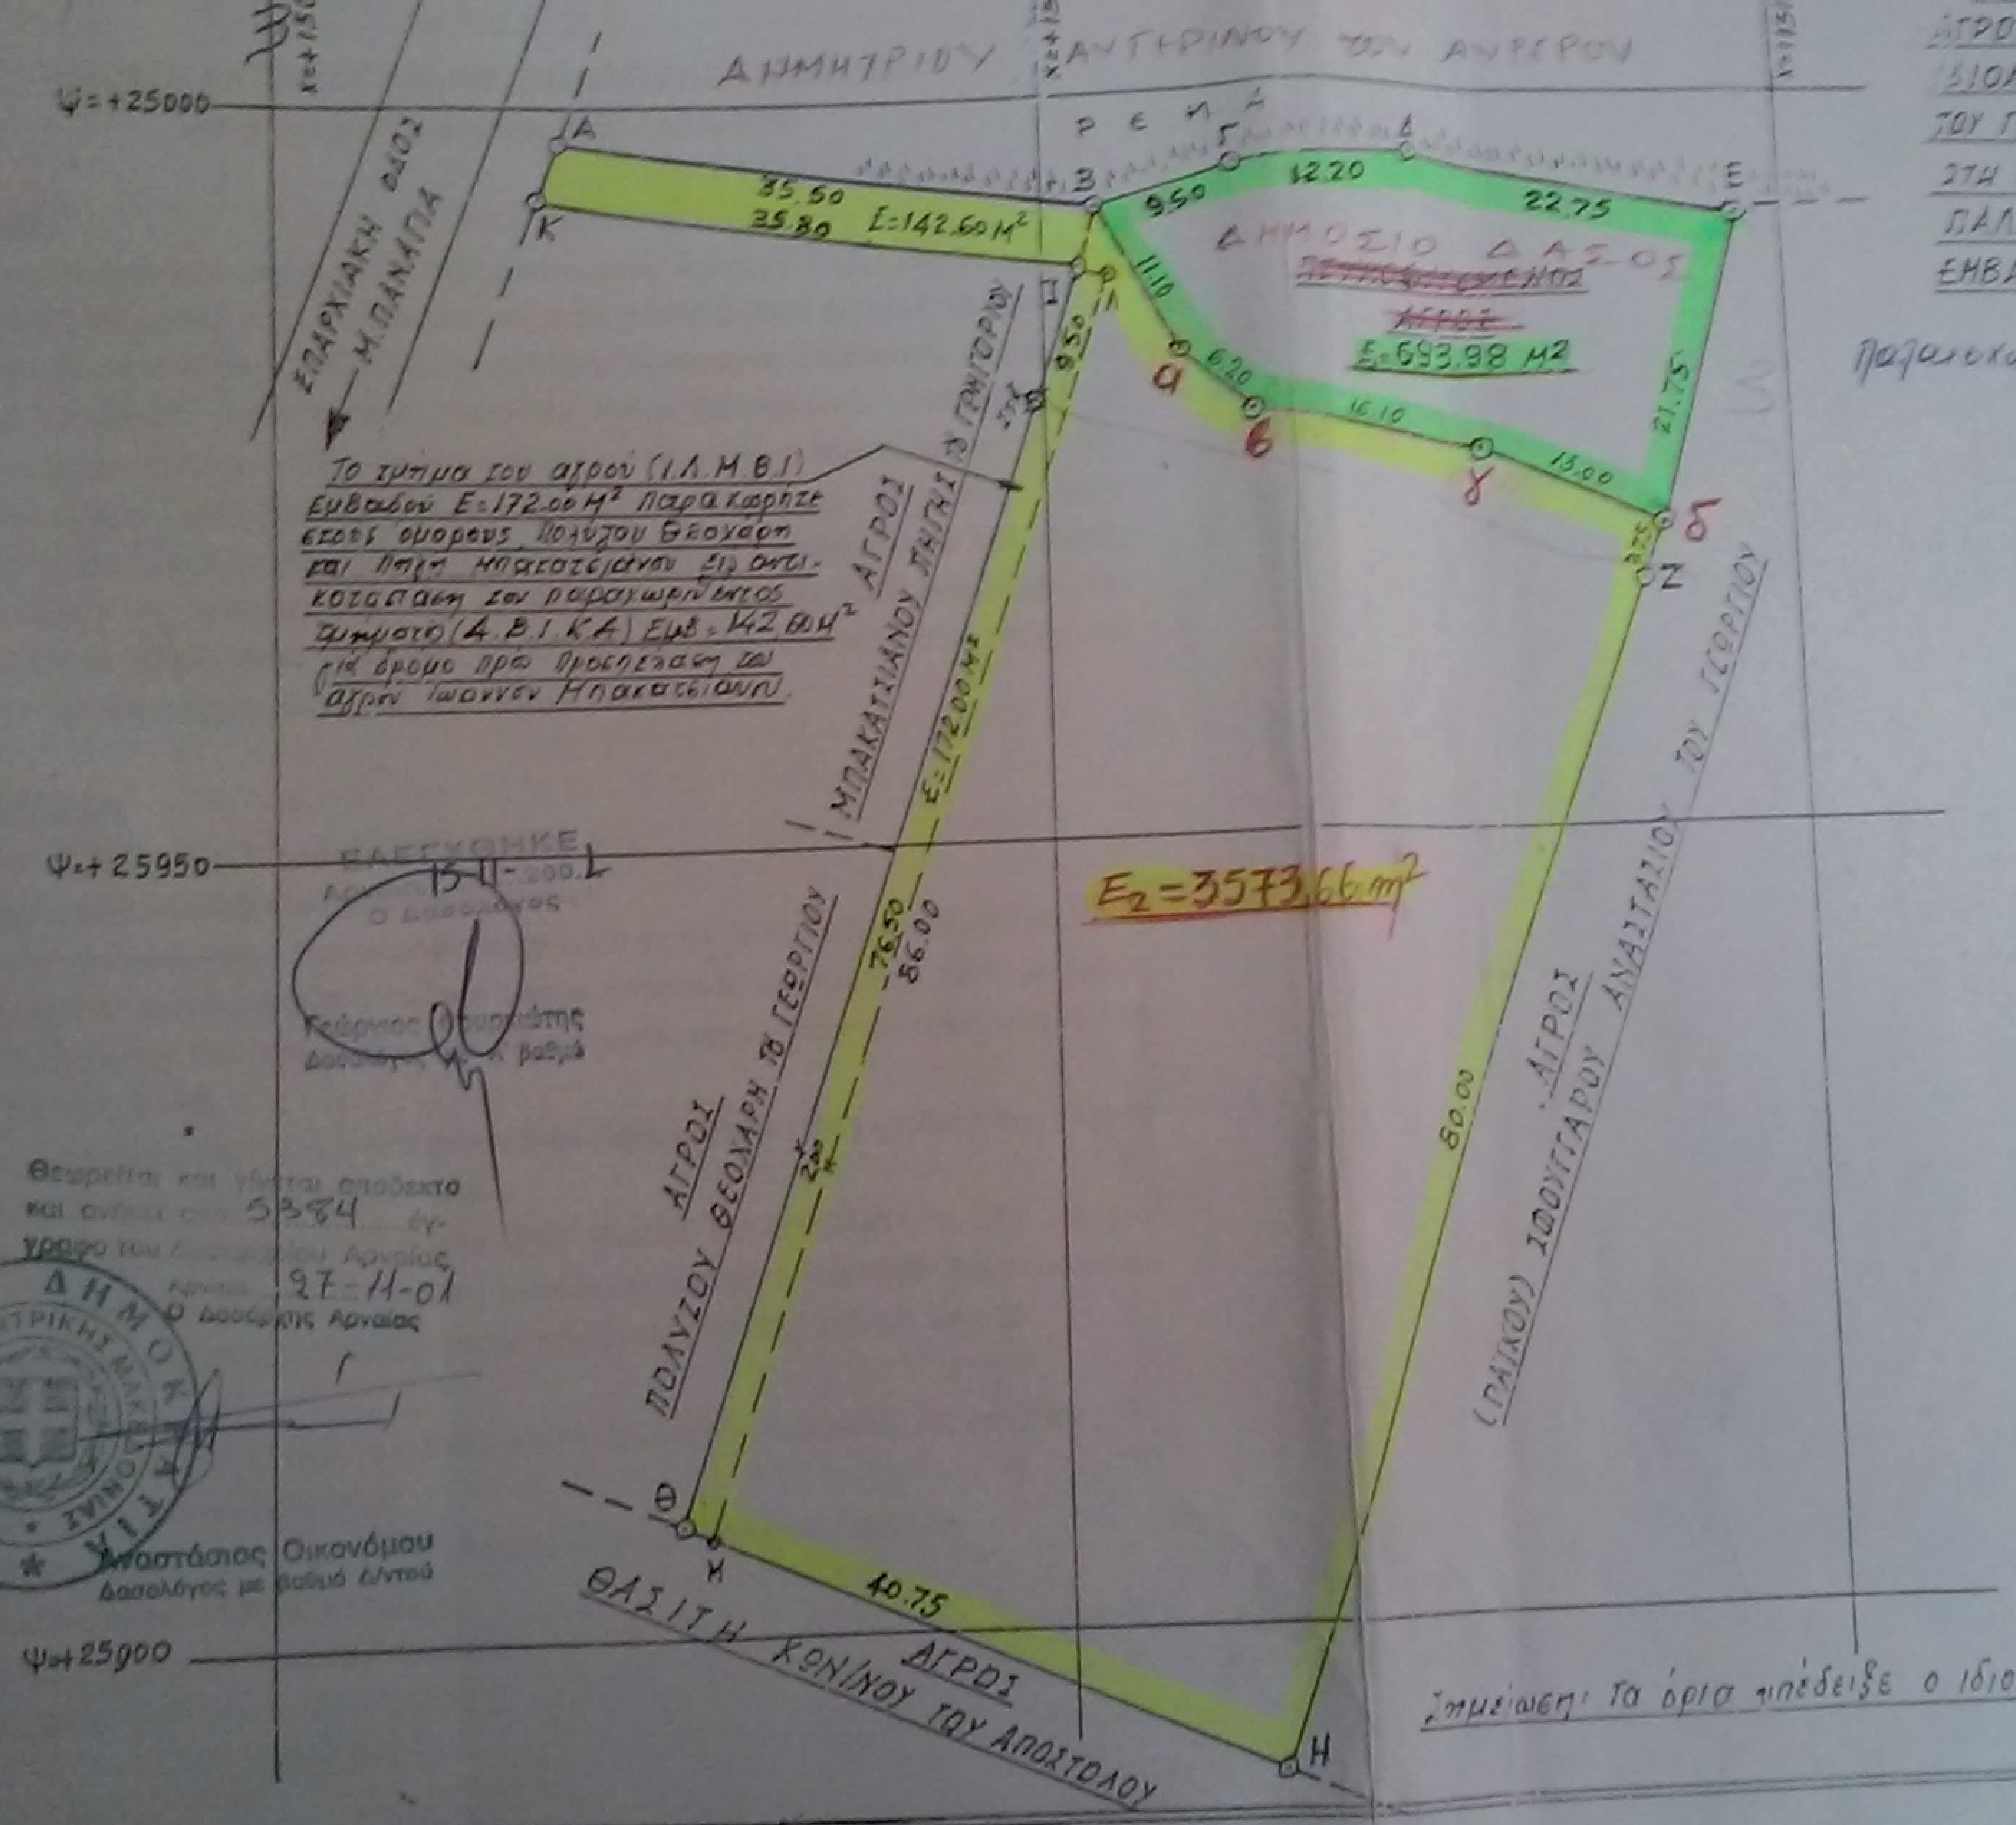
ΔΗΜΗΤΡΙΟΥ ΑΝΤΙΓΡΙΝΟΥ ΤΟΥ ΑΝΤΡΕΟΥ
ΡΕΜΑ
Ψ=+25000
Ψ=+25950
Ψ=+25900
ΕΠΑΡΧΙΑΚΗ ΟΔΟΣ
Μ.ΠΑΝΑΓΙΑ
Α
Β
Γ
Δ
Ε
Ζ
Η
Θ
Ι
Κ
α
β
γ
δ
35.50
35.80
Ε=142.60 Μ²
9.50
12.20
22.75
11.10
6.20
16.10
13.00
21.75
3.75
ΔΗΜΟΣΙΟ ΔΑΣΟΣ
~~ΑΓΡΟΣ~~
Ε=693.98 Μ²
ΑΓΡΟΣ ΜΠΑΚΑΤΣΙΑΝΟΥ ΠΗΓΗΣ ΤΟΥ ΓΡΗΓΟΡΙΟΥ
Ε=172.00 Μ²
76.50
86.00
Ε₂=3573.66 m²
ΑΓΡΟΣ ΠΟΛΥΖΟΥ ΘΕΟΧΑΡΗ ΤΟΥ ΓΕΩΡΓΙΟΥ
ΑΓΡΟΣ (ΡΑΪΚΟΥ) ΣΦΟΥΓΓΑΡΟΥ ΑΝΑΣΤΑΣΙΟΥ ΤΟΥ ΓΕΩΡΓΙΟΥ
80.00
40.75
ΑΓΡΟΣ ΘΑΣΙΤΗ ΚΩΝ/ΝΟΥ ΤΟΥ ΑΠΟΣΤΟΛΟΥ

Το τμήμα του αγρού (Ι.Λ.Μ.Θ.Ι.) Εμβαδού Ε=172.00 Μ² Παραχωρήθηκε εκτός όμορους Πολύζου Θεοχάρη και Πηγή Μπακατσιάνου εις αντικατάσταση του παραχωρηθέντος τμήματος (Α.Β.Ι.Κ.Α.) Εμβ.=142.60 Μ² για δρόμο προς εξυπηρέτηση του αγρού Ιωάννου Μπακατσιάνη.

ΕΛΕΓΧΘΗΚΕ
Αρναία 13-11-2001
Ο Δασολόγος
Γεώργιος ...
Δασολόγος ... βαθμό

Θεωρείται και γίνεται αποδεκτό και ανήκει στο 5384 έγγραφο του Δασαρχείου Αρναίας
Αρναία 27-11-01
Ο Δασάρχης Αρναίας

Αναστάσιος Οικονόμου
Δασολόγος με βαθμό Δ/ντού

Σημείωση: Τα όρια υπέδειξε ο ιδιοκτήτης

ΠΙΝΑΚΑΣ ΣΥΝΤΕΤΑΓΜΕΝΩ
ΤΗΣ ΓΥΣ ΚΦΧ ΑΡΝΑΙΑΣ
L=40°15' M=-0°15'

[illegible]	Χ	Ψ
Α	+15068.37	+25997.
Β	+15103,37	+25992,
Γ	+15112.88	+25994,
Δ	+15124.98	+25995.
Ε	+15147.60	+25991
Ζ	+15140,05	+25966
Η	+15112,90	+2589
Θ	+15075.30	+25906
Ι	+15102.17	+2598
Κ	+15067.17	+2599