

| Συντεταγμένες ορίων |            |             |        |            |             |        |            |             |
|---------------------|------------|-------------|--------|------------|-------------|--------|------------|-------------|
| Σημείο              | X (m)      | Y (m)       | Σημείο | X (m)      | Y (m)       | Σημείο | X (m)      | Y (m)       |
| A1                  | 422025.057 | 4138128.803 | A2     | 422028.486 | 4139154.044 | A3     | 422029.422 | 4139158.598 |
| A4                  | 422030.912 | 4138168.462 | A5     | 422032.296 | 4139160.534 | A6     | 422056.963 | 4139173.952 |
| A7                  | 422112.760 | 4138158.474 | A8     | 422111.868 | 4139159.945 | A9     | 422111.614 | 4139141.295 |
| A10                 | 422109.830 | 4138113.783 | A11    | 422088.828 | 4139117.746 | A12    | 422088.079 | 4139122.294 |
| A13                 | 422077.910 | 4139070.396 | A14    | 422074.868 | 4139057.933 | A15    | 422073.030 | 4139050.374 |
| A16                 | 422107.829 | 4139044.223 | A17    | 422107.696 | 4139039.075 | A18    | 422094.380 | 4139042.652 |
| A19                 | 422083.197 | 4139045.319 | A20    | 422080.364 | 4139046.023 | A21    | 422072.444 | 4139048.091 |
| A22                 | 422044.944 | 4139054.713 | A23    | 422049.539 | 4139069.147 | A24    | 422054.838 | 4139085.164 |
| A25                 | 422057.893 | 4139094.043 |        |            |             |        |            |             |

### 1. ΔΗΛΩΣΗ ΜΗΧΑΝΙΚΟΥ

Ο υπογεγραμμένος Σταύρος Αντωνόπουλος Τοπογράφος Μηχανικός δηλώνω σύμφωνα με το άρθρο 5 του Ν. 651/77 για το γήπεδο με στοιχεία Α12-Α11-Α13-Α14-Α15-Α16-Α17-Α18-Α19-Α20-Α21-Α22-Α23-Α24-Α25-Α12 και με εμβαδόν 1952.00 τ.μ. (συμβόλαιο 7305/2008 Συμβ/φου Ερμιόνης Ερμιονίδας) που βρίσκεται εκτός σχεδίου στην θέση Δορούφι της Δ.Κ. Κρανιδίου του Δήμου Ερμιονίδας ότι:

- είναι μη όρτιο και μη οικοδομήσιμο ως προς το εμβαδόν και τις διαστάσεις σύμφωνα με τις πολεοδομικές διατάξεις που ισχύουν σήμερα
- το γήπεδο δεν υπόκειται στις διατάξεις του Ν. 1337/83 περί εισφοράς σε γή και σε χρήμα
- το σχέδιο είναι ακριβές σύμφωνα με τα όρια που υποδείχθηκαν από τους ιδιοκτήτες
- στα γήπεδα δεν διέρχεται ρέμα σε απόσταση μικρότερη των 20μ., ούτε καλώδια υψηλής τάσης της ΔΕΗ ή αγωγός φυσικού αερίου
- το γήπεδο βρίσκεται σε απόσταση 890 μ. από την θάλασσα

### 2. ΟΡΟΙ ΔΟΜΗΣΗΣ

Π.Δ. της 24/31.5.85 (Φ.Ε.Κ. 270 Δ)  
Ν. 3212/31.12.2003 (Φ.Ε.Κ. 308 Α) (παρ. 1, άρθρο 10)  
Ελάχιστο εμβαδόν: 4.000 τ.μ. Πρόσωπο σε κοινόχρηστο δρόμο 25 μ.  
Ελάχιστη απόσταση από όρια: 1,5 μ.  
Μαγ. όροφοι : 2 Μαγ. ύψος : 7,5 μ.  
Μαγ. δόησηση : 20% Μαγ. κάλυψη : 10%  
Για τον Σ.Δ. κατοικίας ισχύει:  
E ≤ 4000 Δ = 200 τ.μ.  
4000 < E < 8000 Δ = 200 + (E-4000) x 0.02  
E > 8000 Δ = 280 + (E-8000) x 0.01

### 3. ΔΗΛΩΣΗ ΙΔΙΟΚΤΗΤΗ

-Ο κάτωθι υπογεγραμμένος ιδιοκτήτης δηλώνω ότι:  
-τα υλοποιημένα όρια του γηπέδου με στοιχεία Α12-Α11-Α13-Α14-Α15-Α16-Α17-Α18-Α19-Α20-Α21-Α22-Α23-Α24-Α25-Α12 και με εμβαδόν 1952.00 τ.μ. υποδείχθηκαν από εμένα και -ευθύνομαι για την ακρίβεια των δηλωμένων ορίων του γηπέδου Ο ΙΔΙΟΚΤΗΤΗΣ

### 4. ΕΜΒΑΔΟΜΕΤΡΗΣΗ ΤΥΠΟΣ GAUSS: $2 \times E = \sum_{i=1}^n [X_i \times (Y_{i+1} - Y_{i-1})]$

Το εμβαδόν του γηπέδου Α12-Α11-Α13-Α14-Α15-Α16-Α17-Α18-Α19-Α20-Α21-Α22-Α23-Α24-Α25-Α12 είναι 1952.00 τ.μ.


### 5. ΠΡΟΒΟΛΙΚΟ ΣΥΣΤΗΜΑ

Το προβολικό σύστημα που χρησιμοποιήθηκε είναι το ΕΓΣΑ87. Η εξάρτηση από το ΕΓΣΑ 87 πραγματοποιήθηκε κάνοντας χρήση του σταθμού ME T0 του ιδιωτικού δικτύου Smartnet της εταιρίας Metrica Α.Ε. με συντεταγμένες (X,Y)=(479000.671,4212795.624). Για τις μετρήσεις χρησιμοποιήθηκε GNSS δέκτης Leica GS14 GNSS με Serial Number 2870336 με καταγραφή συγχρονίων L1 & L2 του συστήματος GPS και GLONASS

### 6. ΟΔΟΠΟΡΙΚΟ



ΘΕΣΗ ΓΗΠΕΔΟΥ

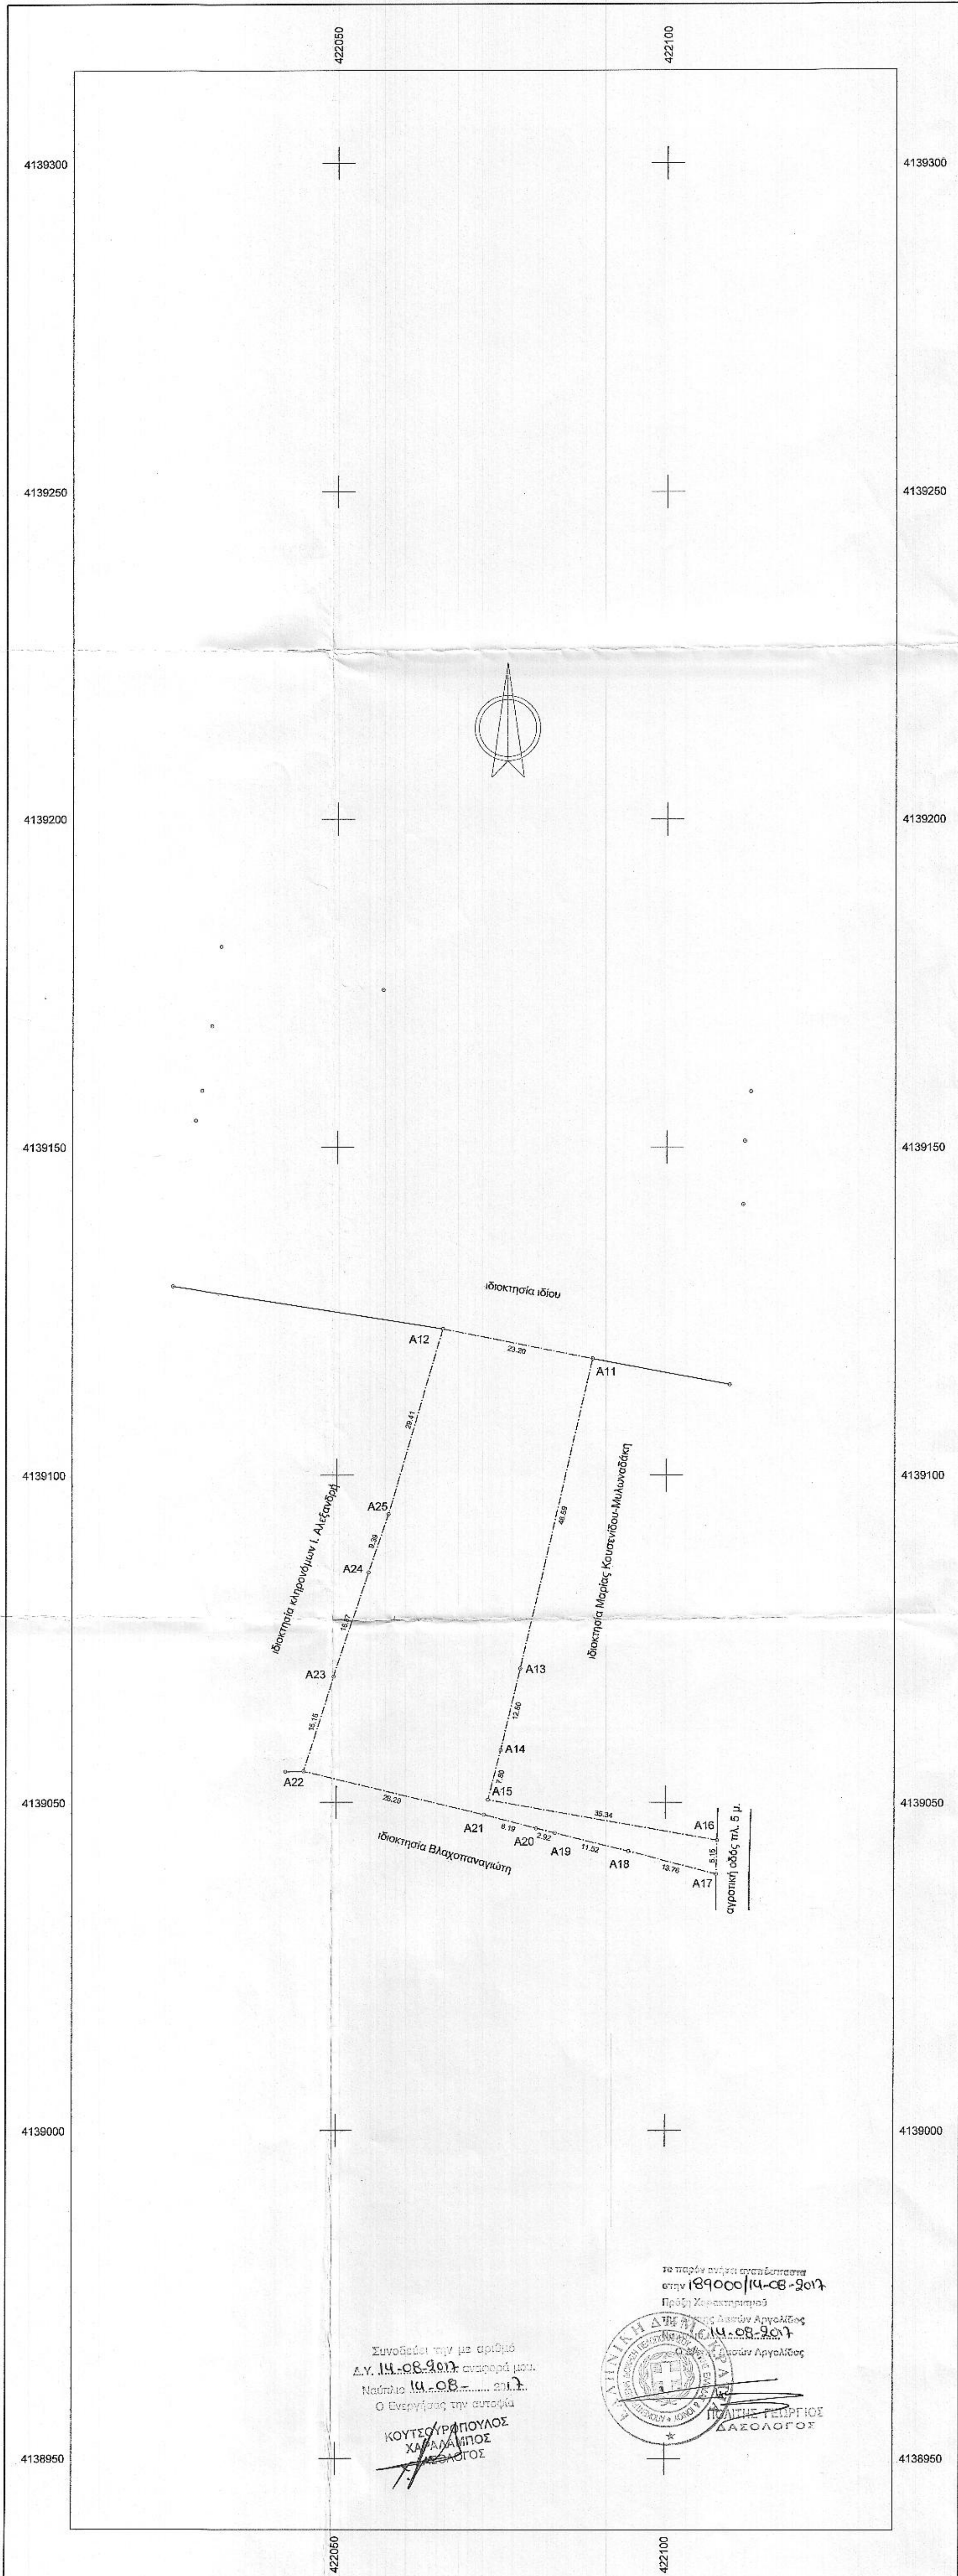

|                                                     |                                     |
|-----------------------------------------------------|-------------------------------------|
| ΤΕΧΝΙΚΗ ΕΤΑΙΡΕΙΑ                                    |                                     |
| ΜΕΤΡΗΣΗ Ε.Π.Ε.                                      |                                     |
| 21 300 Κρανίδι<br>Τηλ. 27540-22450, 23403           |                                     |
| Εργοδότης:<br>ΕΥΣΤΡΑΤΙΟΣ ΚΟΝΤΟΓΙΑΝΝΗΣ               |                                     |
| Εργο:<br>ΑΠΟΤΥΠΩΣΗ ΓΗΠΕΔΟΥ                          |                                     |
| Θέση:<br>ΔΟΡΟΥΦΙ Δ.Κ. ΚΡΑΝΙΔΙΟΥ<br>ΔΗΜΟΥ ΕΡΜΙΟΝΙΔΑΣ |                                     |
| Θέμα σχεδίου:<br>ΤΟΠΟΓΡΑΦΙΚΟ ΔΙΑΓΡΑΜΜΑ              | Αριθμός σχεδίου<br>ΚΛΙΜΑΚΑ<br>1:500 |
| Χρόνος μελέτης: 7.2017                              |                                     |
| υπογραφή<br>                                        | σφραγίδα<br>                        |