
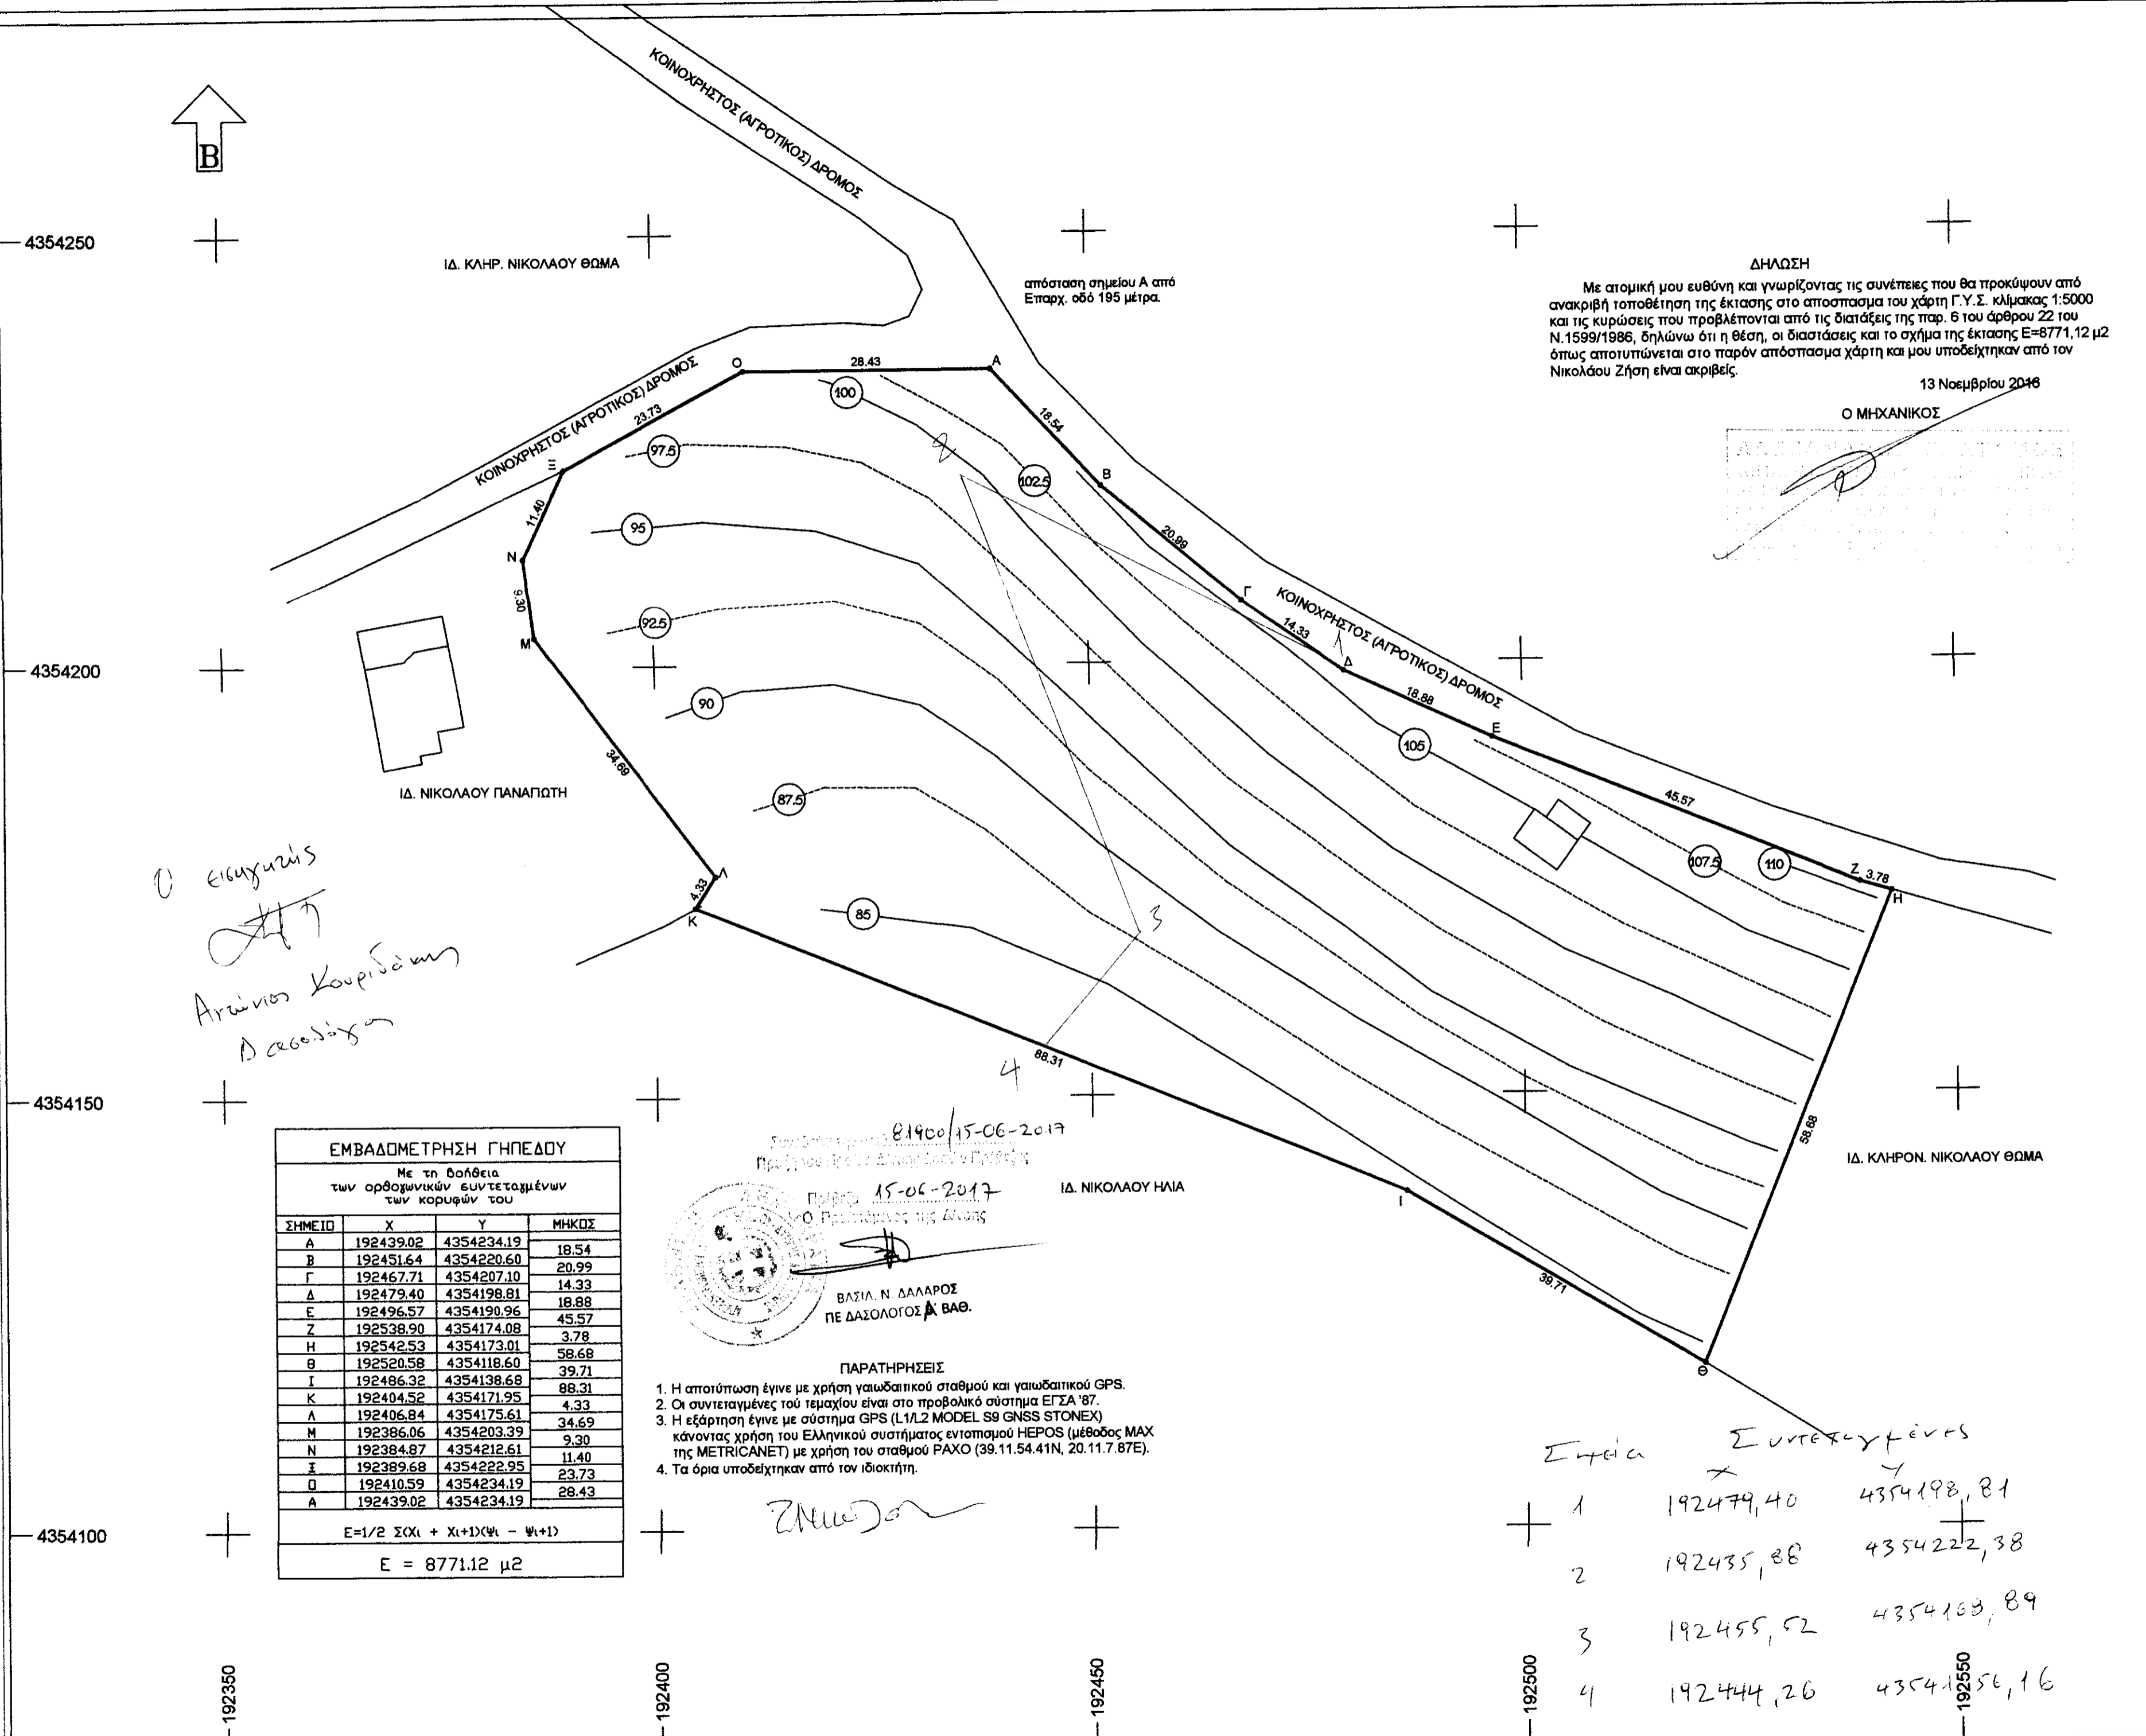


ΑΠΟΣΠΑΣΜΑ ΑΠΟ ΤΟΝ ΧΑΡΤΗ Γ.Υ.Σ. ΣΕ ΚΛΙΜΑΚΑ 1:5000

ΔΗΛΩΣΗ
 Με απομική μου ευθύνη και γνωρίζοντας τις συνέπειες που θα προκύψουν από ανακριβή τοποθέτηση της έκτασης στο αποσπασμα του χαρτη Γ.Υ.Σ. κλίμακας 1:5000 και τις κυρώσεις που προβλέπονται από τις διατάξεις της παρ. 6 του άρθρου 22 του Ν.1599/1986, δηλώνω ότι η θέση, οι διαστάσεις και το σχήμα της έκτασης Ε=8771,12 μ² όπως αποτυπώνεται στο παρόν αποσπασμα χαρτη και μου υποδείχθηκαν από τον Νικολάου Ζήση είναι ακριβείς.

13 Νοεμβρίου 2016

Ο ΜΗΧΑΝΙΚΟΣ

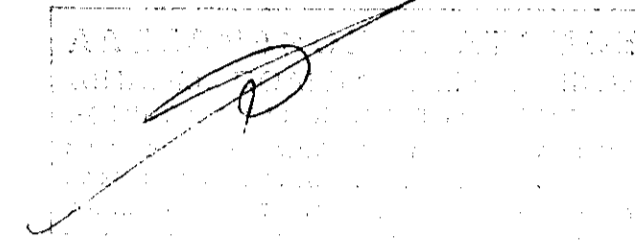


ΙΔ. ΚΛΗΡ. ΝΙΚΟΛΑΟΥ ΘΩΜΑ

απόσταση σημείου Α από
 Επαρχ. οδού 195 μέτρα.

ΙΔ. ΝΙΚΟΛΑΟΥ ΠΑΝΑΠΩΤΗ

ΙΔ. ΚΛΗΡΟΝ. ΝΙΚΟΛΑΟΥ ΘΩΜΑ

ΙΔ. ΝΙΚΟΛΑΟΥ ΗΛΙΑ

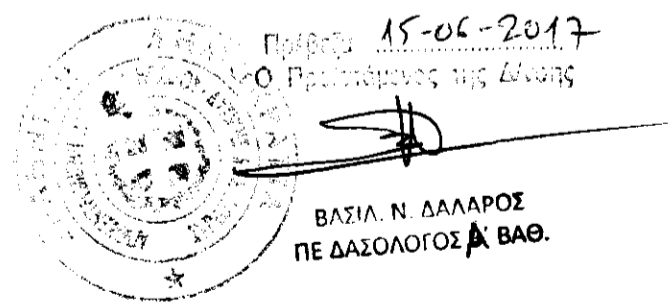

ΠΑΡΑΤΗΡΗΣΕΙΣ

1. Η αποτύπωση έγινε με χρήση γαιωδατικού σταθμού και γαιωδατικού GPS.
2. Οι συντεταγμένες του τεμαχίου είναι στο προβολικό σύστημα ΕΓΣΑ '87.
3. Η εγάρτηση έγινε με σύστημα GPS (L1/L2 MODEL S9 GNSS STONEX) κόνοντας χρήση του Ελληνικού συστήματος εντοπισμού ΗΕΡΟΣ (μέθοδος MAX της METRICANET) με χρήση του σταθμού ΡΑΧΟ (39.11.54.41N, 20.11.7.87E).
4. Τα όρια υποδείχθηκαν από τον ιδιοκτήτη.

Σημεία Συντεταγμένες

1	192479,40	4354198,81
2	192435,88	4354222,38
3	192455,52	4354163,89
4	192444,26	4354156,16

Ο εισηγητής
 Αρτέμιος Κουρβάνης
 Δασολόγος

ΕΜΒΑΔΟΜΕΤΡΗΣΗ ΓΗΠΕΔΟΥ
 Με τη δοθείσα των ορθογωνικών συντεταγμένων των κορυφών του

ΣΗΜΕΙΟ	X	Y	ΜΗΚΟΣ
A	192439.02	4354234.19	18.54
B	192451.64	4354220.60	20.99
Γ	192467.71	4354207.10	14.33
Δ	192479.40	4354198.81	18.88
E	192496.57	4354190.96	45.57
Z	192538.90	4354174.08	3.78
H	192542.53	4354173.01	58.68
Θ	192520.58	4354118.60	39.71
Ι	192486.32	4354138.68	88.31
K	192404.52	4354171.95	4.33
Λ	192406.84	4354175.61	34.69
M	192386.06	4354203.39	9.30
N	192384.87	4354212.61	11.40
I	192389.68	4354222.95	23.73
Ο	192410.59	4354234.19	28.43
A	192439.02	4354234.19	

$E = 1/2 \sum (X_i + X_{i+1})(Y_i - Y_{i+1})$
 $E = 8771.12 \mu^2$

ΜΕΛΕΤΗΤΗΣ	ΣΤΑΜΟΣ ΑΛΕΞΑΝΔΡΟΣ ΠΟΛΙΤΙΚΟΣ ΜΗΧΑΝΙΚΟΣ
ΙΔΙΟΚΤΗΤΗΣ	ΝΙΚΟΛΑΟΥ ΖΗΣΗΣ
ΕΡΓΟ	ΟΡΙΖΟΝΤΙΟΓΡΑΦΙΑ ΙΔΙΟΚΤΗΣΙΑΣ
ΘΕΣΗ	"ΛΥΧΝΟΣ" ΕΚΤΟΣ ΟΡΙΩΝ ΟΙΚΙΣΜΟΥ ΠΑΡΓΑΣ ΔΗΜΟΤΙΚΗΣ ΚΟΙΝΟΤΗΤΑΣ ΠΑΡΓΑΣ ΔΗΜΟΤΙΚΗΣ ΕΝΟΤΗΤΑΣ ΠΑΡΓΑΣ ΠΕΡΙΦΕΡΕΙΑΚΗΣ ΕΝΟΤΗΤΑΣ ΠΡΕΒΕΖΑΣ ΠΕΡΙΦΕΡΕΙΑΣ ΗΠΕΙΡΟΥ
ΘΕΜΑ ΣΧΕΔΙΟΥ	ΤΟΠΟΓΡΑΦΙΚΟ ΔΙΑΓΡΑΜΜΑ
ΑΡΙΘΜΟΣ ΣΧΕΔΙΟΥ	T1
ΚΛΙΜΑΚΑ ΣΧΕΔΙΟΥ	1:500
ΧΡΟΝΟΣ ΣΧΕΔΙΟΥ	ΝΟΕΜΒΡΙΟΣ 2016
ΥΠΟΓΡΑΦΗ	ΣΦΡΑΓΙΔΑ