


ΑΠΟΣΠΑΣΜΑ ΟΙΚΙΣΜΟΥ ΔΡΥΜΩΝΑ

Βίβλιν Αγρού



528415

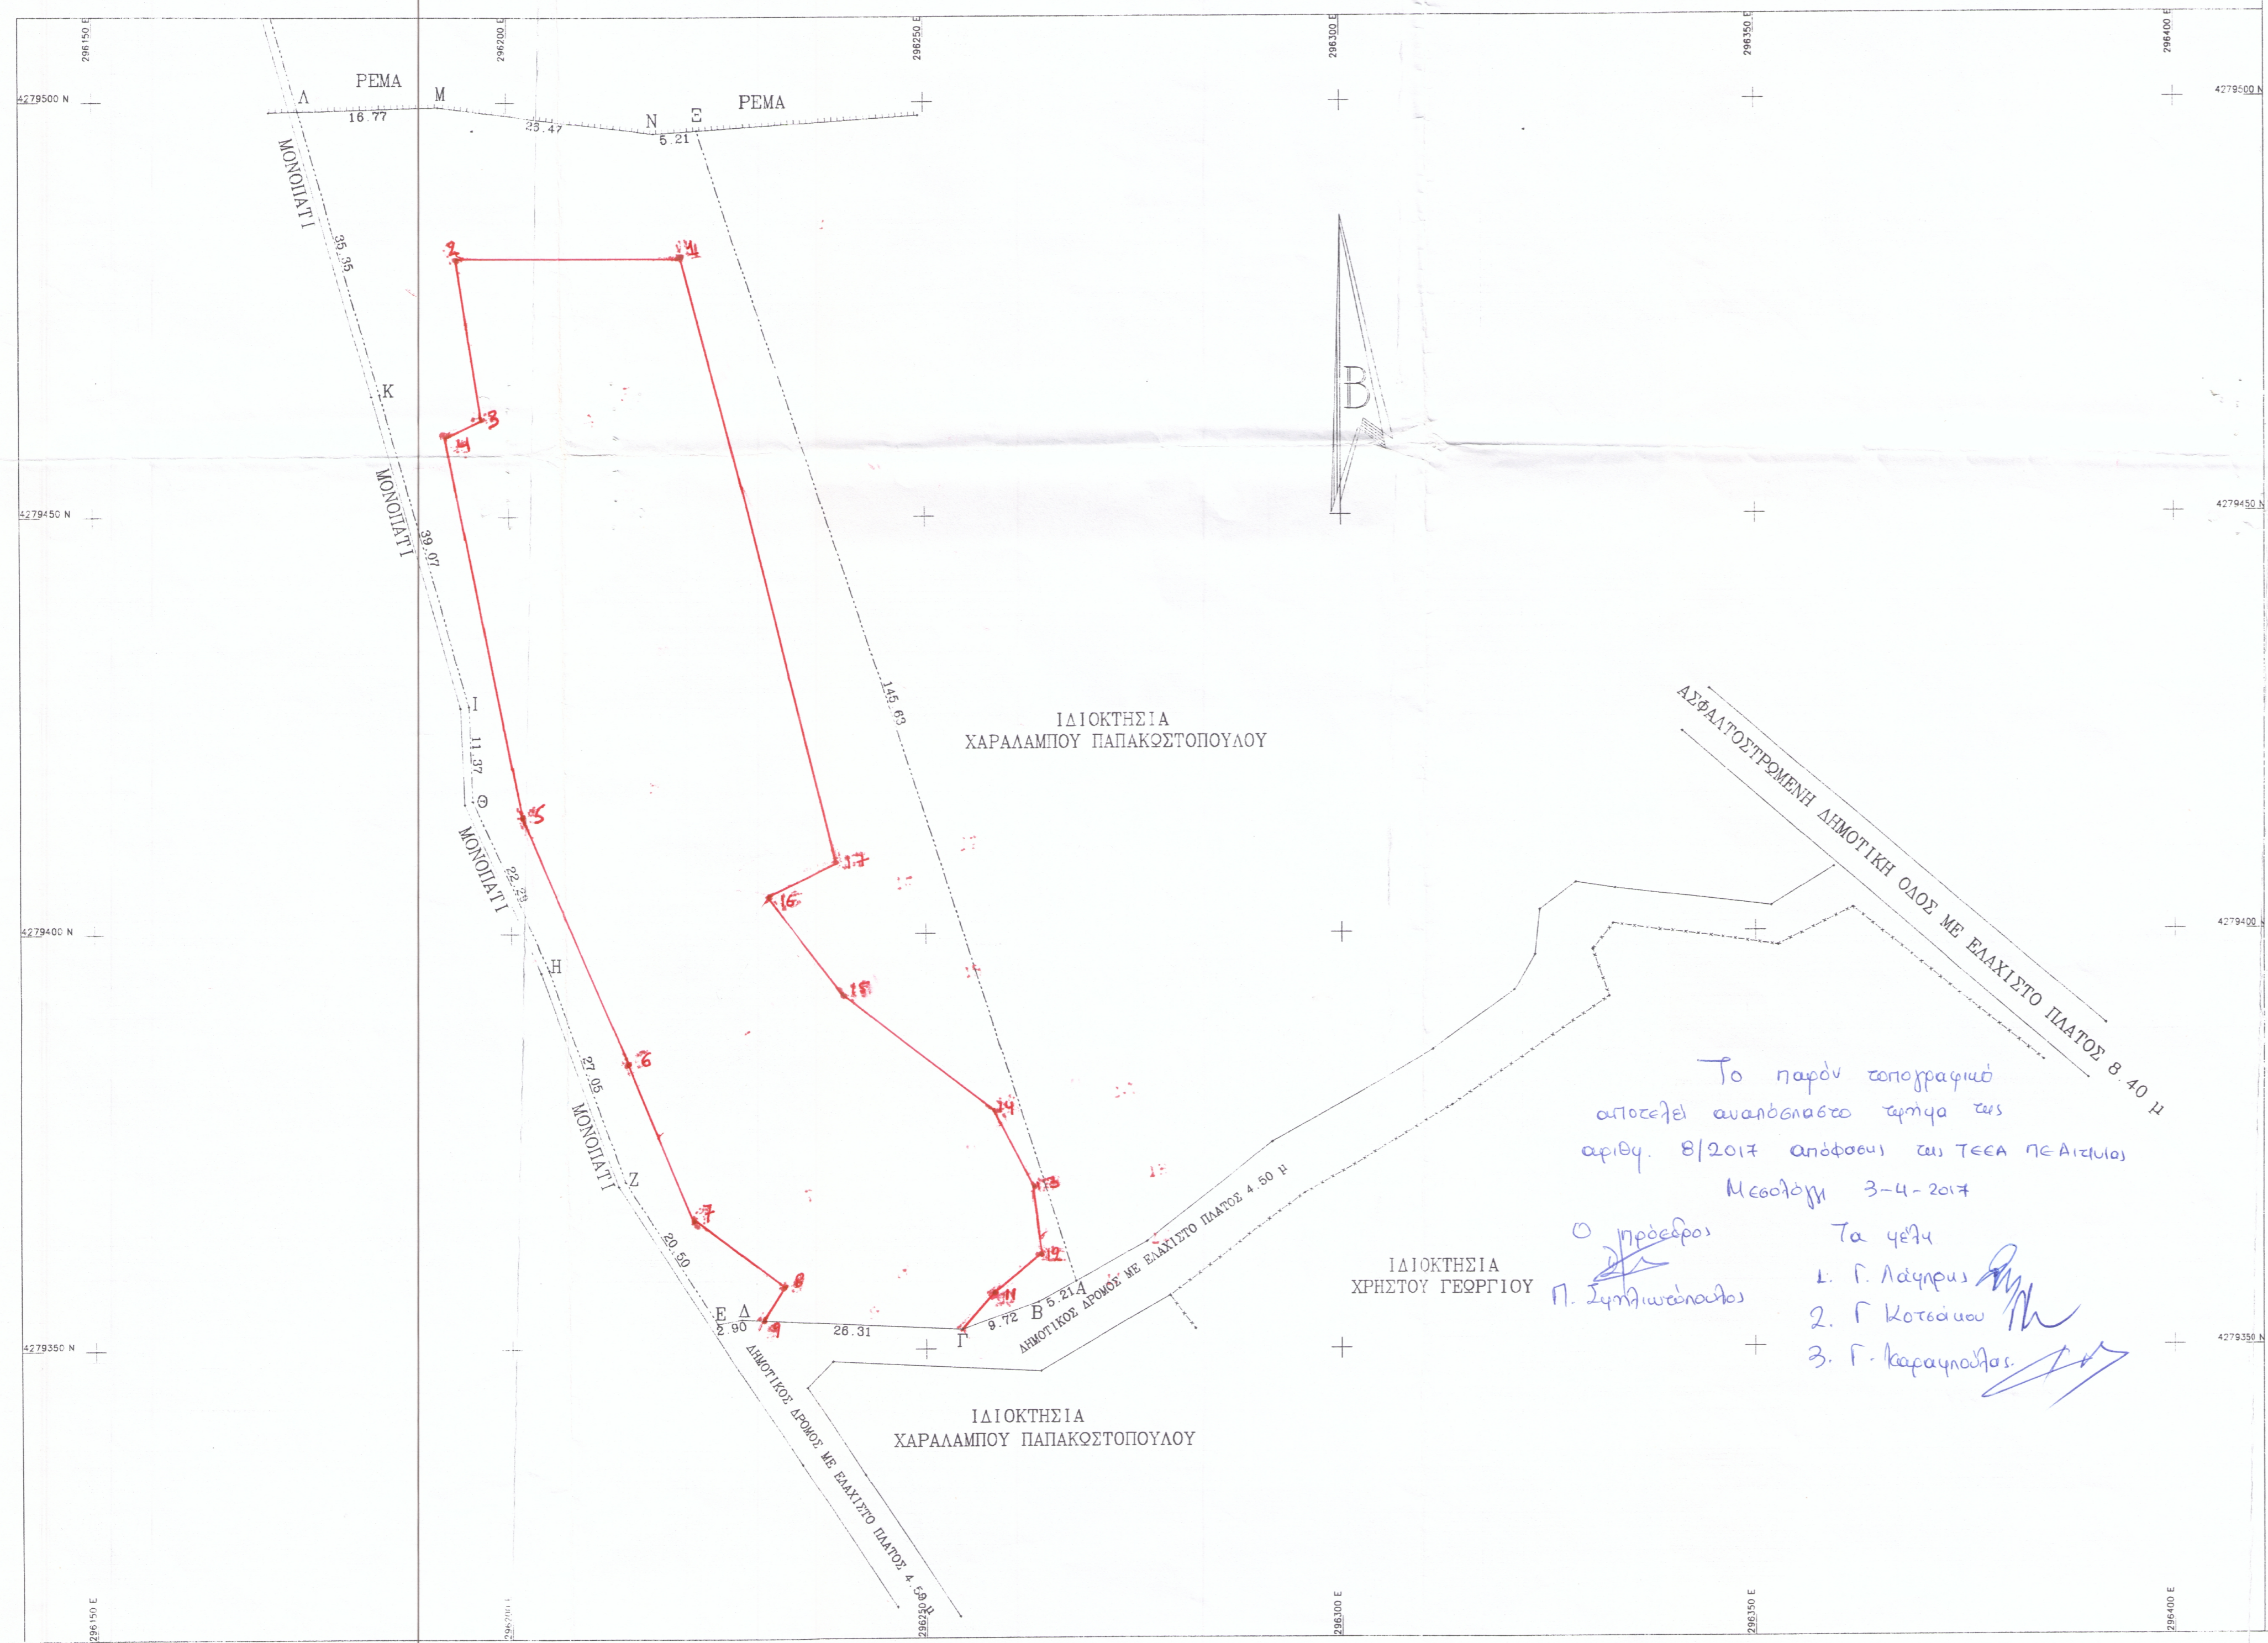

Το παρόν τοπογραφικό αποτελεί αναπόσπαστο τμήμα της αριθμ. 8/2017 απόφασης του ΤΕΕΑ ΠΕ Αιτωλίας Μεσογείων 3-4-2017

- Ο πρόεδρος Τα χεστά
- 1. Γ. Λαζαρίδης
 - 2. Γ. Κοτσάκης
 - 3. Γ. Καραφωτιάς

Ο Ρ Ο Ι Δ Ο Μ Η Σ Η Σ

ΕΚΤΟΣ ΣΧΕΔΙΟΥ
 ΠΡΟΣΩΠΟ ΣΕ ΔΡΟΜΟ
 ΕΜΒΑΔΟΝ 4000.00 μ²
 ΚΑΛΥΨΗ ΚΑΤΑ Γ.Ο.Κ.
 Σ.Δ. ΚΑΤΑ Γ.Ο.Κ.

Ε Μ Β Α Δ Ο Μ Ε Τ Ρ Η Σ Η

ΠΙΝΑΚΑΣ ΣΥΝΤΕΤΑΓΜΕΝΩΝ ΚΟΡΥΦΩΝ ΑΓΡΟΥ

A) 296266.163	4279358.083	Θ) 296195.560	4279415.927
B) 296262.590	4279355.687	Ι) 296195.173	4279427.289
Γ) 296254.424	4279352.354	Κ) 296184.579	4279464.893
Δ) 296228.143	4279353.617	Λ) 296174.993	4279498.918
Ε) 296225.294	4279353.084	Μ) 296191.758	4279499.464
Ζ) 296213.995	4279370.193	Ν) 296216.032	4279496.250
Η) 296204.742	4279395.617	Ξ) 296223.230	4279496.807

ΕΜΒΑΔΟΝ ΑΓΡΟΥ Ε=(Α,Β,Γ,Δ,Ε,Ζ,Η,Θ,Ι,Κ,Λ,Μ,Ν,Ξ,Α)=7208.61 μ²
 7.185.71

Δ Η Λ Ω Σ Η Ν 651/77

ΔΗΛΟΥΤΑΙ ΟΤΙ Ο ΑΓΡΟΣ ΥΠΟ ΤΑ ΣΤΟΙΧΕΙΑ (Α,Β,Γ,Δ,Ε,Ζ,Η,Θ,Ι,Κ,Λ,Μ,Ν,Ξ,Α) ΕΙΝΑΙ ΕΚΤΟΣ ΣΧΕΔΙΟΥ ΠΩΛΗΣ - ΟΙΚΙΣΜΟΥ ΚΑΙ ΕΚΤΟΣ Γ.Π.Σ. ΕΙΝΑΙ ΑΡΤΙΟΣ ΚΑΙ ΟΙΚΟΔΟΜΗΣΙΜΟΣ ΚΑΤΑ ΚΑΝΟΝΑ ΚΑΙ ΕΙΝΑΙ ΔΥΝΑΤΗ Η ΜΕΤΑΒΙΒΑΣΗ ΤΟΥ. ΔΕΝ ΕΜΠΙΠΤΕΙ ΣΤΙΣ ΔΙΑΤΑΞΕΙΣ ΤΩΝ ΑΡΘΡΩΝ 8 & 9 ΤΟΥ Ν. 1337/83 ΠΕΡΙ ΕΙΣΦΟΡΑΣ ΣΕ ΓΗ ΚΑΙ ΧΡΗΜΑ ΚΑΘΩΣ ΚΑΙ ΣΤΙΣ ΔΙΑΤΑΞΕΙΣ ΤΟΥ ΑΡΘΡΟΥ 12 ΤΟΥ ΙΔΙΟΥ ΝΟΜΟΥ ΟΠΩΣ ΤΡΟΠΟΠΟΙΗΣΗΣ ΤΕΛΕΥΤΑΙΟΣ ΑΠΟ ΤΟ ΑΡΘΡΟ 6 ΠΑΡ. 4 ΤΟΥ Ν. 2242/94 ΠΕΡΙ ΕΦΑΡΜΟΓΗΣ ΠΟΛΥΔΙΑΔΙΚΗΣ ΜΕΛΕΤΗΣ ΣΕ ΖΩΝΕΣ ΠΟΥ ΕΝΤΑΣΣΟΝΤΑΙ Η ΕΠΕΚΤΕΙΝΟΝΤΑΙ ΤΟ ΠΟΛΥΔΙΑΔΙΚΟ ΣΧΕΔΙΟ.

ΤΑ ΟΡΙΑ ΥΠΕΒΑΙΝΕΙ Ο ΙΔΙΟΚΤΗΤΗΣ Ο ΣΥΝΤΑΞΑΣ ΜΗΚΑΝΙΚΟΣ



Τ Ε Χ Ν Ι Κ Ο Γ Ρ Α Φ Ε Ι Ο
 ΑΠΟΣΤΟΛΟΥ ΒΛΑΧΟΥ

ΜΕΛΕΤΗ
 ΕΛΕΓΧΟΣ
 ΑΠΟΤΥΠΩΣΗ ΑΓΡΟΥ 694μ (553) 78

ΙΔΙΟΚΤΗΤΗΣ
 ΚΛΗΡ. ΞΕΝΟΦΩΝΤΑ ΠΑΠΑΚΩΣΤΟΠΟΥΛΟΥ

ΘΕΣΗ
 ΤΟΥΜΠΙΑ ΟΙΚΙΣΜΟΥ ΔΡΥΜΩΝΑ ΔΗΜΟΥ ΘΕΡΜΟΥ

ΘΕΜΑ ΣΧΕΔΙΟΥ
 ΤΟΠΟΓΡΑΦΙΚΟ ΔΙΑΓΡΑΜΜΑ

ΑΡ. ΣΧΕΔΙΟΥ T1 ΠΡΑΞΗ
 ΚΛΙΜΑΚΑ 1:500
 ΧΡΟΝΟΣ ΣΥΝΤΑΞΗΣ ΣΕΠΤΕΜΒΡΙΟΣ 2006

Το παρόν ανήκει στο αριθμ. 193/14.1.2017 έγγραφο του Δασαρχείου Αγρινίου το οποίο δεν φέρει κάποια απεικόνιση τμήματος της έκτασης. ΠΑΡΑΡΤΗΣΗ 12: Απαιτήσεις ή δικαιώματα τρίτων επί της έκτασης.

ΣΦΡΑΓΙΔΑ & ΥΠΟΓΡΑΦΗ
 ΑΠΟΣΤΟΛΟΥ ΒΛΑΧΟΥ
 ΠΤΥΧΙΟΥ ΣΤΡΑΤΗΓΙΚΟΣ ΜΗΚΑΝΙΚΟΣ
 ΠΟΛΙΤΙΚΩΝ ΔΟΜΩΝ ΚΑΙ ΣΤΡΟΝΤΕ-Ε.Δ.Ε.
 ΑΡΜ. 073/94/14 ΔΟΥ ΑΓΡΙΝΙΟΥ

ΠΑΠΑΘΑΝΑΣΗ 1 - ΑΓΡΙΝΙΟ ΤΗΛ. 26410-59409