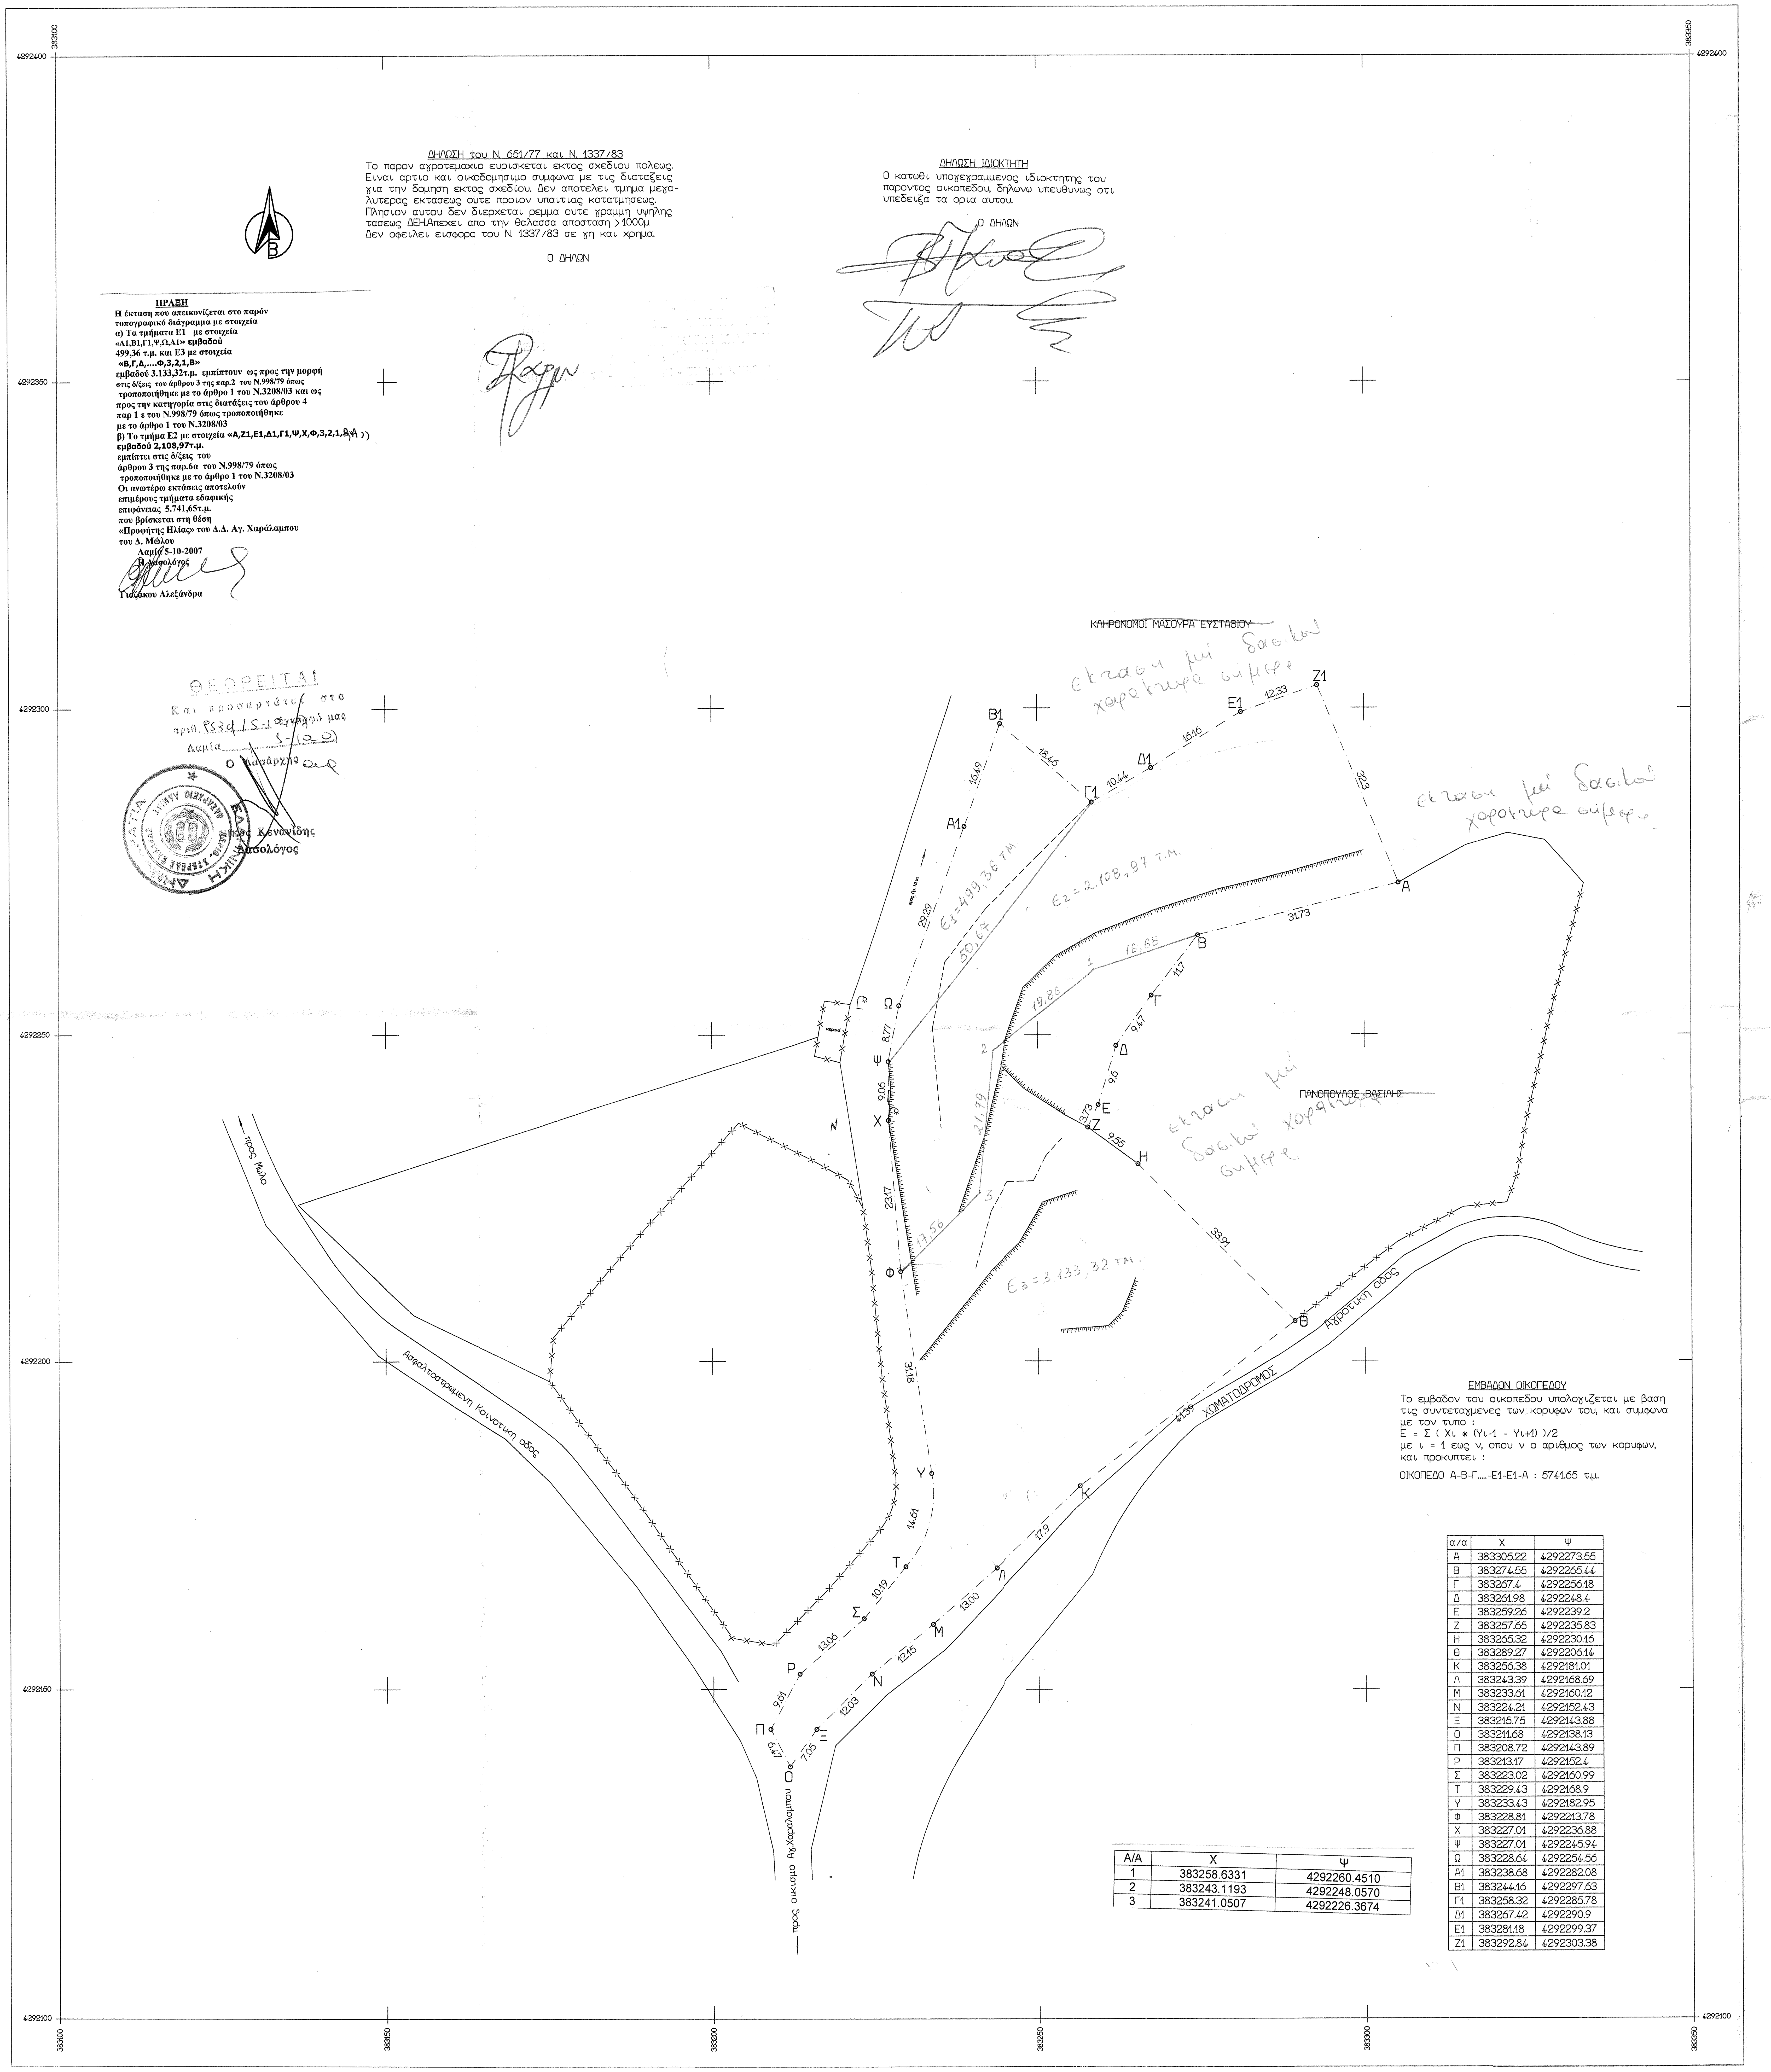
ΚΛΗΡΟΝΟΜΟΙ ΜΑΣΟΥΡΑ ΕΥΣΤΑΘΙΟΥ
ΠΑΝΟΠΟΥΛΟΣ ΒΑΣΙΛΗΣ
εκταση με δασικο χαρακτηρα συμφ.
εκταση με δασικο χαρακτηρα συμφ.
εκταση με δασικο χαρακτηρα συμφ.
Ε1=499,36 τ.μ.
Ε2=2.108,97 τ.μ.
Ε3=3.133,32 τ.μ.
Α
Β
Γ
Δ
Ε
Ζ
Η
Θ
Κ
Λ
Μ
Ν
Ξ
Ο
Π
Ρ
Σ
Τ
Υ
Φ
Χ
Ψ
Ω
Α1
Β1
Γ1
Δ1
Ε1
Ζ1
1
2
3
31.73
11.7
9.47
9.6
3.73
9.55
33.91
41.39
17.9
13.00
12.15
12.03
7.05
6.47
9.61
13.06
10.19
14.61
31.18
23.17
9.06
8.77
29.29
16.49
18.46
10.44
16.16
12.33
32.3
16.68
19.86
21.79
17.56
50,67
κεραια
ΧΩΜΑΤΟΔΡΟΜΟΣ
Αγροτικη οδος
Ασφαλτοστρωμενη Κοινοτικη οδος
προς Μωλο
προς οικισμο Αγ.Χαραλαμπου
προς Πρ. Ηλια
383150
383200
383250
383300
383350
4292100
4292150
4292200
4292250
4292300
4292350
4292400

ΔΗΛΩΣΗ του Ν. 651/77 και Ν. 1337/83

Το παρον αγροτεμαχιο ευρισκεται εκτος σχεδιου πολεως. Ειναι αρτιο και οικοδομησιμο συμφωνα με τις διαταξεις για την δομηση εκτος σχεδίου. Δεν αποτελει τμημα μεγαλυτερας εκτασεως ουτε προιον υπαιτιας κατατμησεως. Πλησιον αυτου δεν διερχεται ρεμμα ουτε γραμμη υψηλης τασεως ΔΕΗ.Απεχει απο την θαλασσα αποσταση >1000μ Δεν οφειλει εισφορα του Ν. 1337/83 σε γη και χρημα.

Ο ΔΗΛΩΝ

ΔΗΛΩΣΗ ΙΔΙΟΚΤΗΤΗ

Ο κατωθι υπογεγραμμενος ιδιοκτητης του παροντος οικοπεδου, δηλωνω υπευθυνως οτι υπεδειξα τα ορια αυτου.

Ο ΔΗΛΩΝ

ΠΡΑΞΗ

Η έκταση που απεικονίζεται στο παρόν τοπογραφικό διάγραμμα με στοιχεία α) Τα τμήματα Ε1 με στοιχεία «Α1,Β1,Γ1,Ψ,Ω,Α1» εμβαδού 499,36 τ.μ. και Ε3 με στοιχεία «Β,Γ,Δ,....Φ,3,2,1,Β» εμβαδού 3.133,32τ.μ. εμπίπτουν ως προς την μορφή στις δ/ξεις του άρθρου 3 της παρ.2 του Ν.998/79 όπως τροποποιήθηκε με το άρθρο 1 του Ν.3208/03 και ως προς την κατηγορία στις διατάξεις του άρθρου 4 παρ 1 ε του Ν.998/79 όπως τροποποιήθηκε με το άρθρο 1 του Ν.3208/03

β) Το τμήμα Ε2 με στοιχεία «Α,Ζ1,Ε1,Δ1,Γ1,Ψ,Χ,Φ,3,2,1,~~Β~~Α » εμβαδού 2,108,97τ.μ. εμπίπτει στις δ/ξεις του άρθρου 3 της παρ.6α του Ν.998/79 όπως τροποποιήθηκε με το άρθρο 1 του Ν.3208/03

Οι ανωτέρω εκτάσεις αποτελούν επιμέρους τμήματα εδαφικής επιφάνειας 5.741,65τ.μ. που βρίσκεται στη θέση «Προφήτης Ηλίας» του Δ.Δ. Αγ. Χαράλαμπου του Δ. Μώλου

Λαμία 5-10-2007
Η Δασολόγος

Γιαζάκου Αλεξάνδρα

ΘΕΩΡΕΙΤΑΙ
Και προσαρτάται στο
αριθ. 8534/15-10 έγγραφό μας
Λαμία 5-10-07
Ο Δασάρχης

Νίκος Κενανίδης
Δασολόγος

ΕΜΒΑΔΟΝ ΟΙΚΟΠΕΔΟΥ

Το εμβαδον του οικοπεδου υπολογιζεται με βαση τις συντεταγμενες των κορυφων του, και συμφωνα με τον τυπο :

$E = \Sigma (X_\iota * (Y_{\iota-1} - Y_{\iota+1}))/2$

με ι = 1 εως ν, οπου ν ο αριθμος των κορυφων, και προκυπτει :

ΟΙΚΟΠΕΔΟ Α-Β-Γ.....-Ε1-Ε1-Α : 5741.65 τ.μ.

α/α	Χ	Ψ
Α	383305.22	4292273.55
Β	383274.55	4292265.44
Γ	383267.4	4292256.18
Δ	383261.98	4292248.4
Ε	383259.26	4292239.2
Ζ	383257.65	4292235.83
Η	383265.32	4292230.16
Θ	383289.27	4292206.14
Κ	383256.38	4292181.01
Λ	383243.39	4292168.69
Μ	383233.61	4292160.12
Ν	383224.21	4292152.43
Ξ	383215.75	4292143.88
Ο	383211.68	4292138.13
Π	383208.72	4292143.89
Ρ	383213.17	4292152.4
Σ	383223.02	4292160.99
Τ	383229.43	4292168.9
Υ	383233.43	4292182.95
Φ	383228.81	4292213.78
Χ	383227.01	4292236.88
Ψ	383227.01	4292245.94
Ω	383228.64	4292254.56
Α1	383238.68	4292282.08
Β1	383244.16	4292297.63
Γ1	383258.32	4292285.78
Δ1	383267.42	4292290.9
Ε1	383281.18	4292299.37
Ζ1	383292.84	4292303.38

Α/Α	Χ	Ψ
1	383258.6331	4292260.4510
2	383243.1193	4292248.0570
3	383241.0507	4292226.3674

ΑΠΟΣΠΑΣΜΑ ΧΑΡΤΗ ΓΥΣ ΚΛΙΜΑΚΑΣ 1:5000 (ΦΧ 5374/1 και 5374/3)


5374/3
ΟΡΙΟ ΟΙΚΙΣΜΟΥ ΑΓΙΟΥ ΧΑΡΑΛΑΜΠΟΥ
Λαπατα
300
400

ΣΥΣΤΗΜΑ ΣΥΝΤΕΤΑΓΜΕΝΩΝ ΕΓΣΑ 87

εργο: ΒΕΒΑΙΩΣΗ ΔΑΣΑΡΧΕΙΟΥ
ΕΜΒΑΔΟΝ ΑΓΡΟΤΕΜΑΧΙΟΥ = 5741.65 τ.μ.

ιδιοκτητες: ΠΑΝΟΠΟΥΛΟΣ ΒΑΣΙΛΕΙΟΣ του ΚΟΣΜΑ
Π. ΠΑΝΟΠΟΥΛΟΣ και ΣΥΝΕΡΓΑΤΕΣ Ε.Ε.

θεση: "ΠΡΟΦΗΤΗΣ ΗΛΙΑΣ" ΚΤΗΜΑΤΙΚΗ ΠΕΡΙΦΕΡΕΙΑ ΑΓΙΟΥ ΧΑΡΑΛΑΜΠΟΥ, ΔΗΜΟΣ ΜΩΛΟΥ, Ν.Α. ΦΘΙΩΤΙΔΑΣ

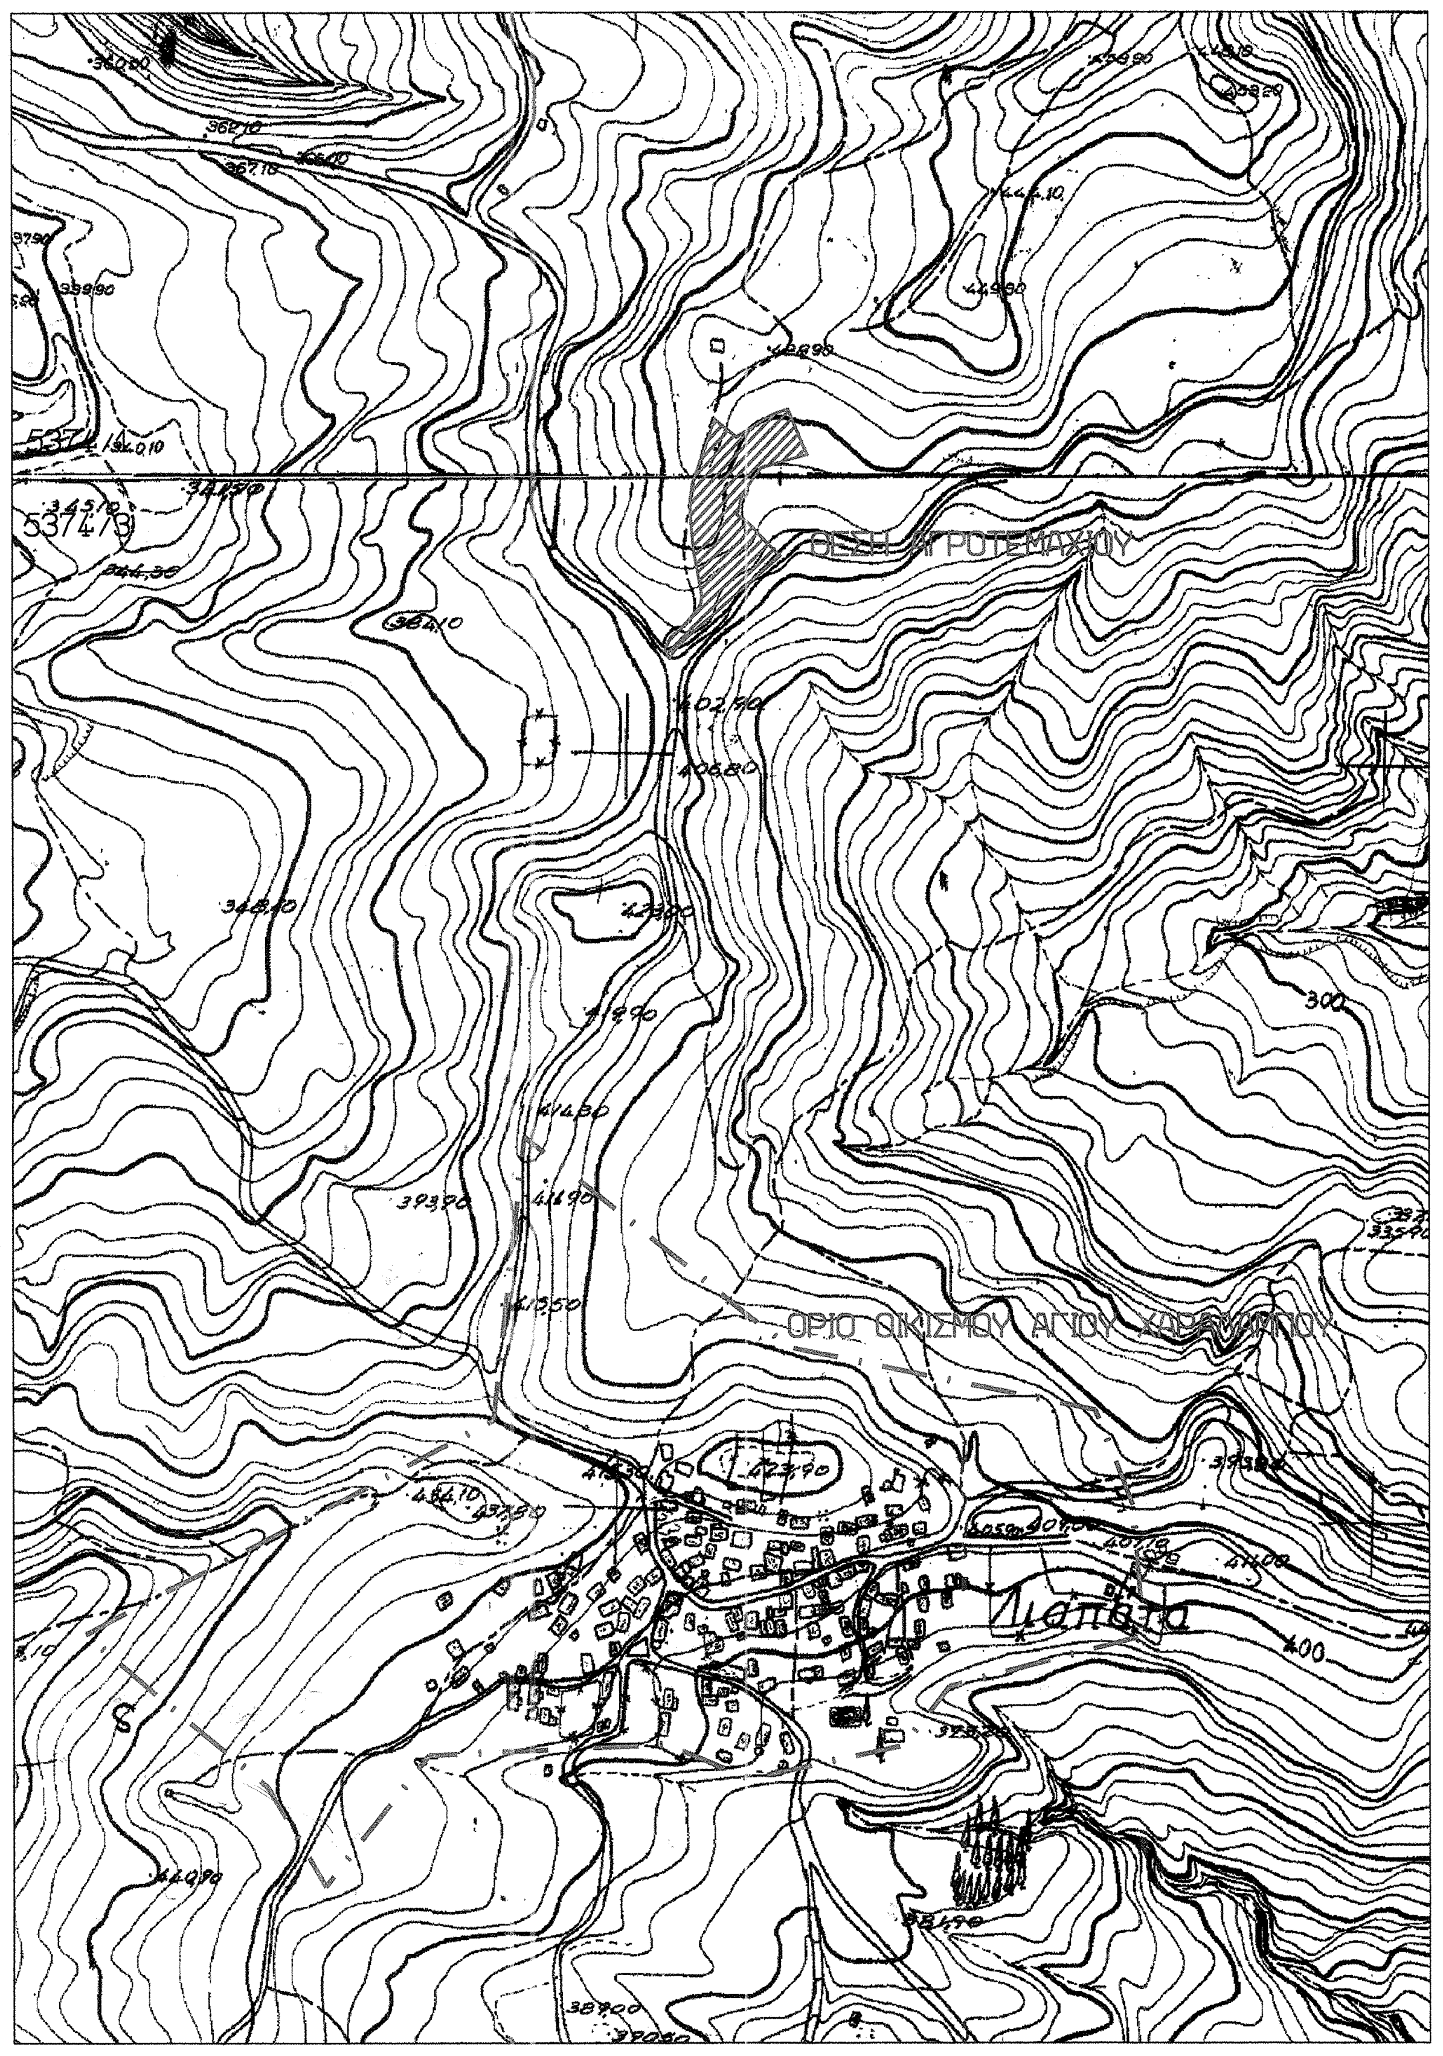μελετητης: ΖΑΡΜΑΚΟΥΠΗΣ ΠΕΡΙΚΛΗΣ
ΠΤΥΧΙΟΥΧΟΣ ΠΟΛΙΤΙΚΟΣ ΜΗΧΑΝΙΚΟΣ

ΤΟΠΟΓΡΑΦΙΚΟ ΔΙΑΓΡΑΜΜΑ

ΑΡ. ΣΧΕΔΙΟΥ Α1

κλιμακα: 1:500

ημερομηνια: ΙΟΥΝΙΟΣ 2007