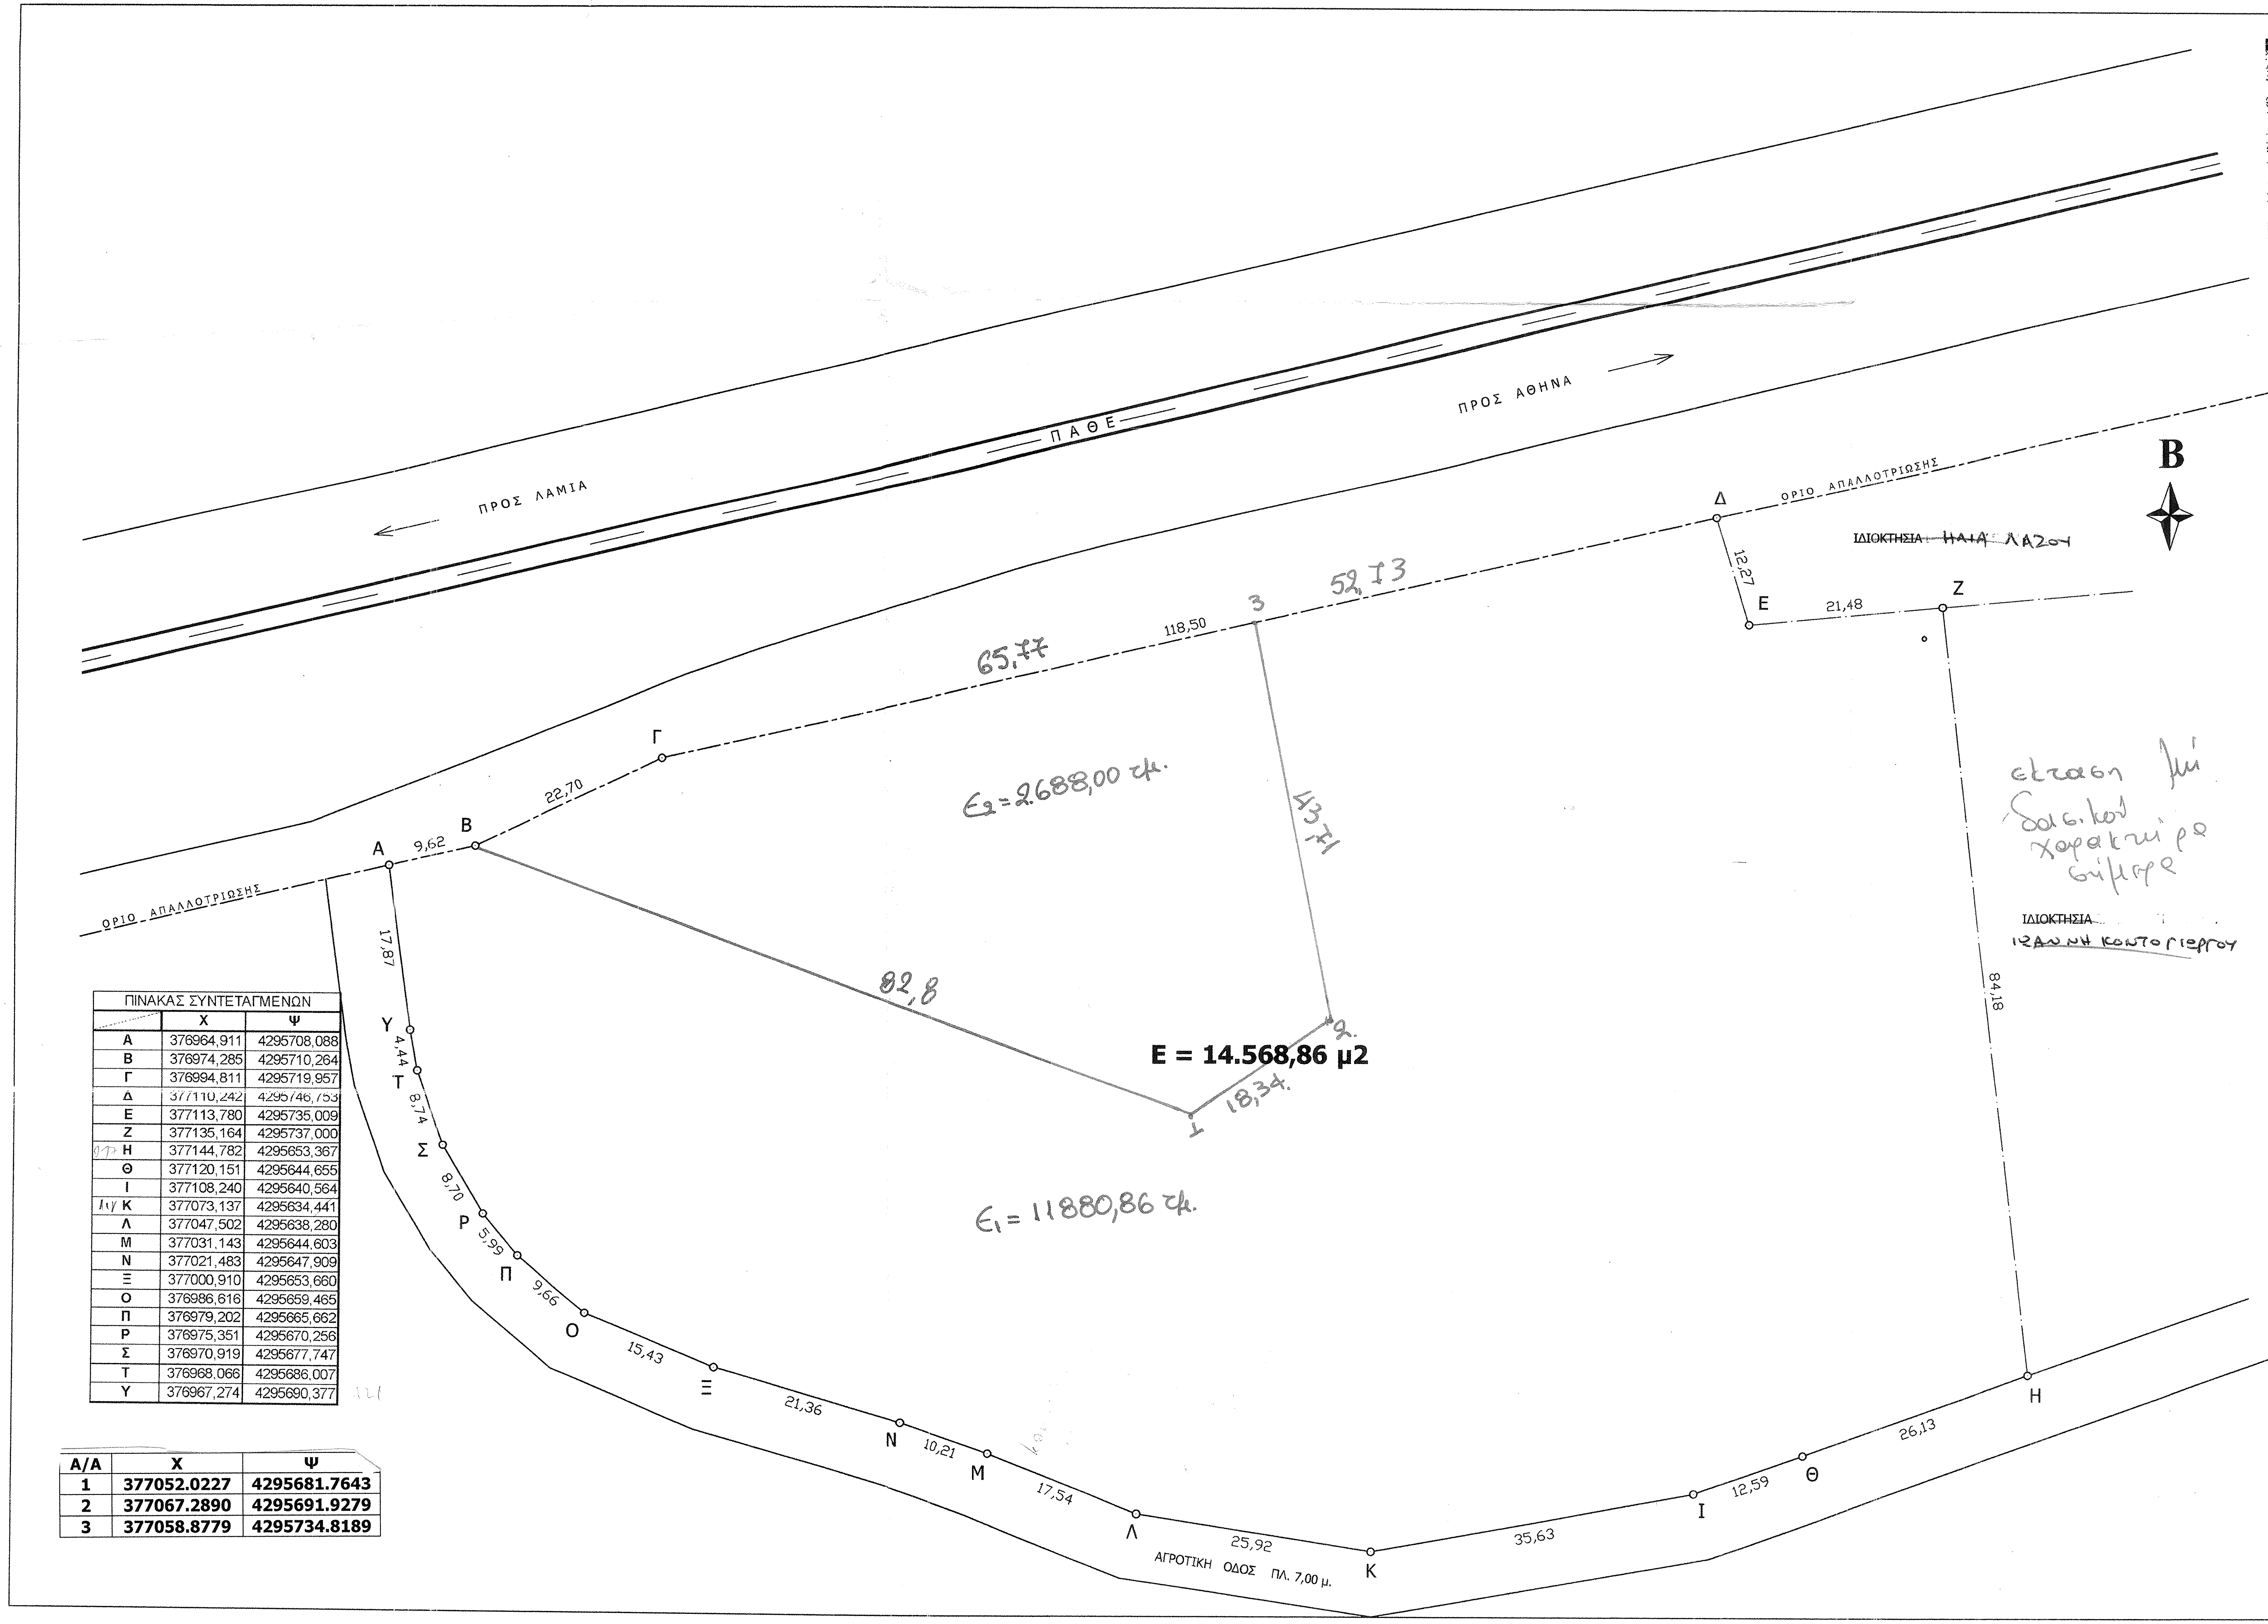
ΠΡΟΣ ΑΘΗΝΑ
ΠΑΘΕ
ΠΡΟΣ ΛΑΜΙΑ
ΟΡΙΟ ΑΠΑΛΛΟΤΡΙΩΣΗΣ
ΙΔΙΟΚΤΗΣΙΑ ~~ΗΛΙΑ~~ ΛΑΖΟΥ
ΙΔΙΟΚΤΗΣΙΑ ΙΩΑΝΝΗ ΚΟΝΤΟΓΙΩΡΓΟΥ
B
Α 9,62 Β 22,70 Γ 65,77 118,50 3 52,73 Δ 12,27 Ε 21,48 Ζ 84,18 Η 26,13 Θ 12,59 Ι 35,63 Κ 25,92 Λ 17,54 Μ 10,21 Ν 21,36 Ξ 15,43 Ο 9,66 Π 5,99 Ρ 8,70 Σ 8,74 Τ 4,44 Υ 17,87
82,8
43,71
18,34
2
E = 14.568,86 μ2
Ε1 = 11880,86 τμ.
Ε2 = 2688,00 τμ.
ΑΓΡΟΤΙΚΗ ΟΔΟΣ ΠΛ. 7,00 μ.

έκταση μη δασικού χαρακτήρα σήμερα

ΠΙΝΑΚΑΣ ΣΥΝΤΕΤΑΓΜΕΝΩΝ	Χ	Ψ
Α	376964,911	4295708,088
Β	376974,285	4295710,264
Γ	376994,811	4295719,957
Δ	377110,242	4295746,753
Ε	377113,780	4295735,009
Ζ	377135,164	4295737,000
Η	377144,782	4295653,367
Θ	377120,151	4295644,655
Ι	377108,240	4295640,564
Κ	377073,137	4295634,441
Λ	377047,502	4295638,280
Μ	377031,143	4295644,603
Ν	377021,483	4295647,909
Ξ	377000,910	4295653,660
Ο	376986,616	4295659,465
Π	376979,202	4295665,662
Ρ	376975,351	4295670,256
Σ	376970,919	4295677,747
Τ	376968,066	4295686,007
Υ	376967,274	4295690,377

Α/Α	Χ	Ψ
1	377052.0227	4295681.7643
2	377067.2890	4295691.9279
3	377058.8779	4295734.8189

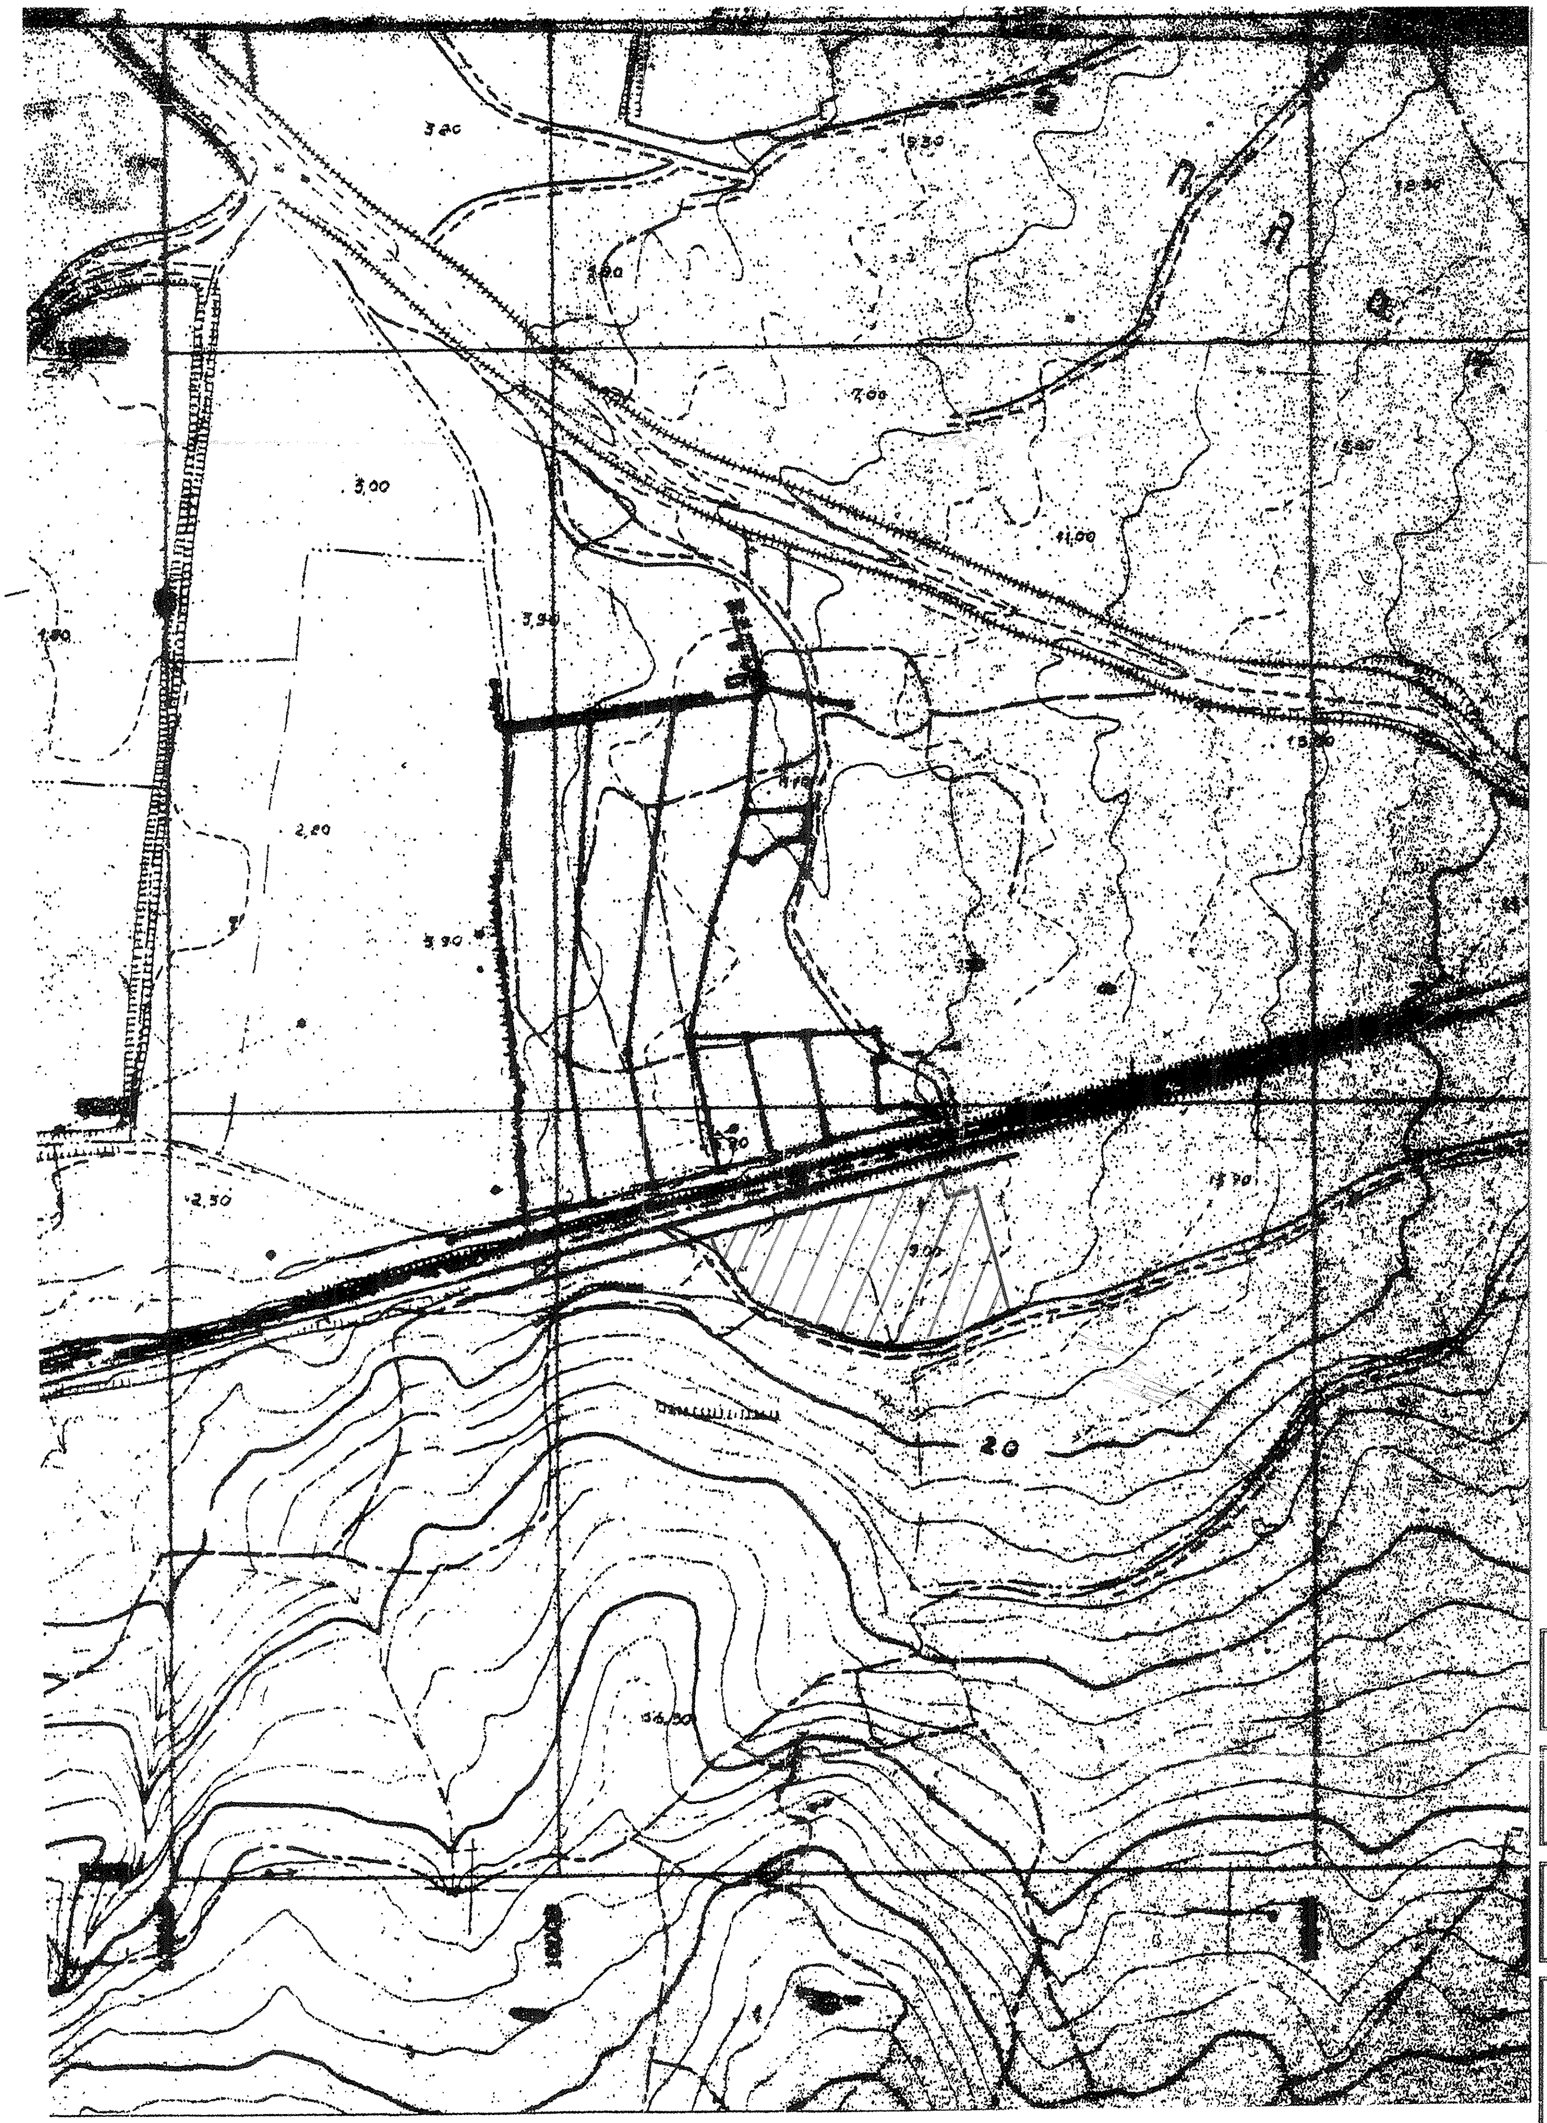

ΑΠΟΣΠΑΣΜΑ ΧΑΡΤΗ ΓΥΣ 1:5.000

ΠΡΑΞΗ

Η έκταση που απεικονίζεται στο παρόν τοπογραφικό διάγραμμα όπως αυτό τροποποιήθηκε και θεωρήθηκε από την υπηρεσία μας με στοιχεία

α) Το τμήμα Ε1 με στοιχεία «Α,Β1,2,3,Δ…….Τ,Υ,Α» εμβαδού 11.880,86 τ.μ. εμπίπτει στις δ/ξεις του άρθρου 3 της παρ.6α του Ν.998/79 όπως τροποποιήθηκε με το άρθρο 1 του Ν.3208/03

β) Το τμήμα Ε2 με στοιχεία «Β,1,2,3,Γ,Β» εμβαδού 2.688τ.μ εμπίπτει στις δ/ξεις του άρθρου 3 παρ. 6β του Ν.998/79 όπως τροποποιήθηκε με το άρθρο 1 του Ν.3208/03

Οι ανωτέρω εκτάσεις αποτελούν επιμέρους τμήματα έκτασης 14.568,86τ.μ. και βρίσκονται στη θέση «Ρομέλιο» του Δ.Δ. Αγ. Τριάδας του Δ. Μώλου

Λαμία 23-6-2008
Η Δασολόγος

Γιαζάκου Αλεξάνδρα

ΘΕΩΡΕΙΤΑΙ
Και προσαρτάται στο
αριθ. 5568/23-6-08 έγγραφό μας
Λαμία 23-6-08
Ο Δασάρχης

Νίκος Κεβανίδης
Δασολόγος

ΤΟΠΟΓΡΑΦΙΚΟ ΔΙΑΓΡΑΜΜΑ ΑΓΡΟΥ

ΙΔΙΟΚΤΗΣΙΑΣ: ΦΩΤΙΟΥ - ΙΩΑΝΝΗ
& ΓΕΩΡΓΙΟΥ ΖΕΡΒΑ

ΚΛΙΜΑΚΑ 1 : 500	ΜΕΛΕΤΗ : ΓΕΩΡΓΙΟΣ ΖΟΡΜΠΑΣ Π/Μ
ΘΕΣΗ : "ΡΟΜΕΛΙΟ" Δ.Δ. ΑΓΙΑΣ ΤΡΙΑΔΑΣ ΔΗΜΟΥ ΜΩΛΟΥ	ΜΑΡΤΙΟΣ 2008

ΕΜΒΑΔΟ ΑΓΡΟΥ (ΑΒΓΔΕΖΗΘΙΚΛΜΝΞΟΠΡΣΤΥΑ) = **14.568,86 μ2**

~~ΣΦΡΑΓΙΔΑ - ΥΠΟΓΡΑΦΗ~~
ΓΕΩΡΓΙΟΣ Ε. ΖΟΡΜΠΑΣ
ΔΙΠΛΩΜ. ΠΟΛΙΤΙΚΟΣ ΜΗΧΑΝΙΚΟΣ
ΠΟΛΥΤΕΧΝΙΚΗΣ ΣΧΟΛΗΣ Α.Π.Θ.
ΜΕΛΟΣ Τ.Ε.Ε. ΑΡΙΘΜΟΣ ΜΗΤΡΩΟΥ 104894
ΡΟΖΑΚΗ-ΑΓΓΕΛΗ 40 ΛΑΜΙΑ - ΤΗΛ. 22310 25344
ΑΦΜ 112405046 - ΔΟΥ ΛΑΜΙΑΣ