ΥΠΟΜΝΗΜΑ

1. ΟΡΟΙ ΔΟΜΗΣΗΣ

ΚΑΝΟΝΑΣ: 4000 Μ2

ΠΑΡΕΚΚΛΙΣΗ	1200 Μ2 ΓΙΑ ΤΑ ΕΠΙ ΕΠΑΡΧΙΑΚΩΝ ΟΔΩΝ ΠΡΟΥΦΙΣΤΑΜΕΝΑ ΤΗΣ 12/9/64 ΕΝΤΟΣ ΖΩΝΗΣ ΕΛΑΧ. ΕΜΒΑΔΟΝ 2000 Μ2
ΚΑΛΥΨΗ:	200 Μ2
ΔΟΜΗΣΗ	200 Μ2
ΑΠΟΣΤΑΣΗ ΑΠΟ ΟΡΙΑ	15,00 Μ
ΜΕΓΙΣΤΟ ΥΨΟΣ	7,50 Μ

2. ΤΟ ΠΑΡΟΝ ΑΓΡΟΤΕΜΑΧΙΟ (Α,Β,Γ,Δ,Ε,Α) ΙΔΙΟΚΤΗΣΙΑΣ ΡΕΘΥΜΙΩΤΑΚΗ ΓΕΩΡΓΙΟΥ ΒΡΙΣΚΕΤΑΙ ΕΚΤΟΣ ΤΩΝ ΟΡΙΩΝ ΤΟΥ ΟΙΚΙΣΜΟΥ ΚΑΙ ΔΕΝ ΕΙΝΑΙ ΑΡΤΙΟ ΚΑΙ ΟΙΚΟΔΟΜΗΣΙΜΟ ΒΑΣΕΙ ΤΩΝ ΚΕΙΜΕΝΩΝ ΠΟΛΕΟΔΟΜΙΚΩΝ ΔΙΑΤΑΞΕΩΝ.(Π.Δ. ΤΗΣ 24/31.5.1985 ΦΕΚ 270 Δ' ΑΡΘΡΟ 1 ΠΑΡ. 1α.
ΔΕΝ ΥΠΑΓΕΤΑΙ ΣΤΟΝ Ν.1337/83 ΚΑΙ ΔΕΝ ΕΧΕΙ ΕΙΣΦΟΡΑ ΣΕ ΓΗ Η ΧΡΗΜΑ.
Η ΑΠΟΣΤΑΣΗ ΤΟΥ ΔΕ ΑΠΟ ΤΗΝ ΘΑΛΑΣΣΑ ΕΙΝΑΙ 90.00 μ.
ΤΑ ΔΕ ΟΡΙΑ ΚΑΙ ΤΟΥΣ ΣΥΝΟΡΑΤΟΡΕΣ ΕΔΕΙΞΑΝ Ο ΙΔΙΟΚΤΗΤΗΣ / ΟΙ ΙΔΙΟΚΤΗΤΕΣ.
ΕΙΝΑΙ ΕΚΤΟΣ ΖΩΝΗΣ ΕΛΕΓΧΟΥ ΤΩΝ ΝΑΥΤΙΚΩΝ ΟΧΥΡΩΝ ΤΟΥ ΝΑΥΣΤΑΘΜΟΥ ΚΡΗΤΗΣ ΚΑΙ ΕΝΤΟΣ ΠΑΡΑΜΕΘΟΡΙΟΥ ΠΕΡΙΟΧΗΣ.

ΧΑΝΙΑ ΙΟΥΝΙΟΣ 2008
Ο ΜΗΧΑΝΙΚΟΣ

ΝΕΚΤΑΡΙΟΣ Ι. ΤΖΟΜΠΑΝΑΚΗΣ
ΠΤΥΧΙΟΥΧΟΣ ΜΗΧΑΝΙΚΟΣ ΤΕ
ΚΟΡΩΝΑΙΟΥ 1 ΑΦΜ 030718368
ΤΗΛ. 0821 88895 FAX 76592

ΤΕΧΝΙΚΟ ΓΡΑΦΕΙΟ
ΝΕΚΤΑΡΙΟΥ Ι. ΤΖΟΜΠΑΝΑΚΗ

ΚΟΡΩΝΑΙΟΥ 1 ΧΑΝΙΑ
ΤΗΛ. 28210 88895 - ΦΑΞ 28210 88895
ΤΗΛ. ΟΙΚΙΑΣ 28210 55562

ΕΡΓΟΔΟΤΗΣ	ΡΕΘΥΜΙΩΤΑΚΗΣ ΓΕΩΡΓΙΟΣ
ΕΡΓΟ	ΑΠΟΤΥΠΩΣΗ ΑΓΡΟΤΕΜΑΧΙΟΥ
ΘΕΣΗ ΕΡΓΟΥ	ΤΕΡΣΑΝΑΣ ΔΗΜΟΥ ΑΚΡΩΤΗΡΙΟΥ
Α' ΜΗΧΑΝΙΚΟΣ	ΤΖΟΜΠΑΝΑΚΗΣ ΝΕΚΤΑΡΙΟΣ
Β' ΜΗΧΑΝΙΚΟΣ	
Γ' ΜΗΧΑΝΙΚΟΣ	
ΗΜΕΡΟΜΗΝΙΑ	ΙΟΥΝΙΟΣ 2008
ΠΑΡΑΤΗΡΗΣΕΙΣ	
ΘΕΜΑ ΣΧΕΔΙΟΥ	ΤΟΠΟΓΡΑΦΙΚΟ
ΚΛΙΜΑΚΑ	1/200

Ο ΣΥΝΤΑΞΑΣ ΜΗΧΑΝΙΚΟΣ

ΝΕΚΤΑΡΙΟΣ Ι. ΤΖΟΜΠΑΝΑΚΗΣ
ΠΤΥΧΙΟΥΧΟΣ ΜΗΧΑΝΙΚΟΣ ΤΕ
ΚΟΡΩΝΑΙΟΥ 1 ΑΦΜ 030718368
ΤΗΛ. 0821 88895 FAX 76592

ΑΡΙΘ. ΜΕΛΕΤΗΣ

ΑΡΙΘ. ΦΑΚΕΛΟΥ

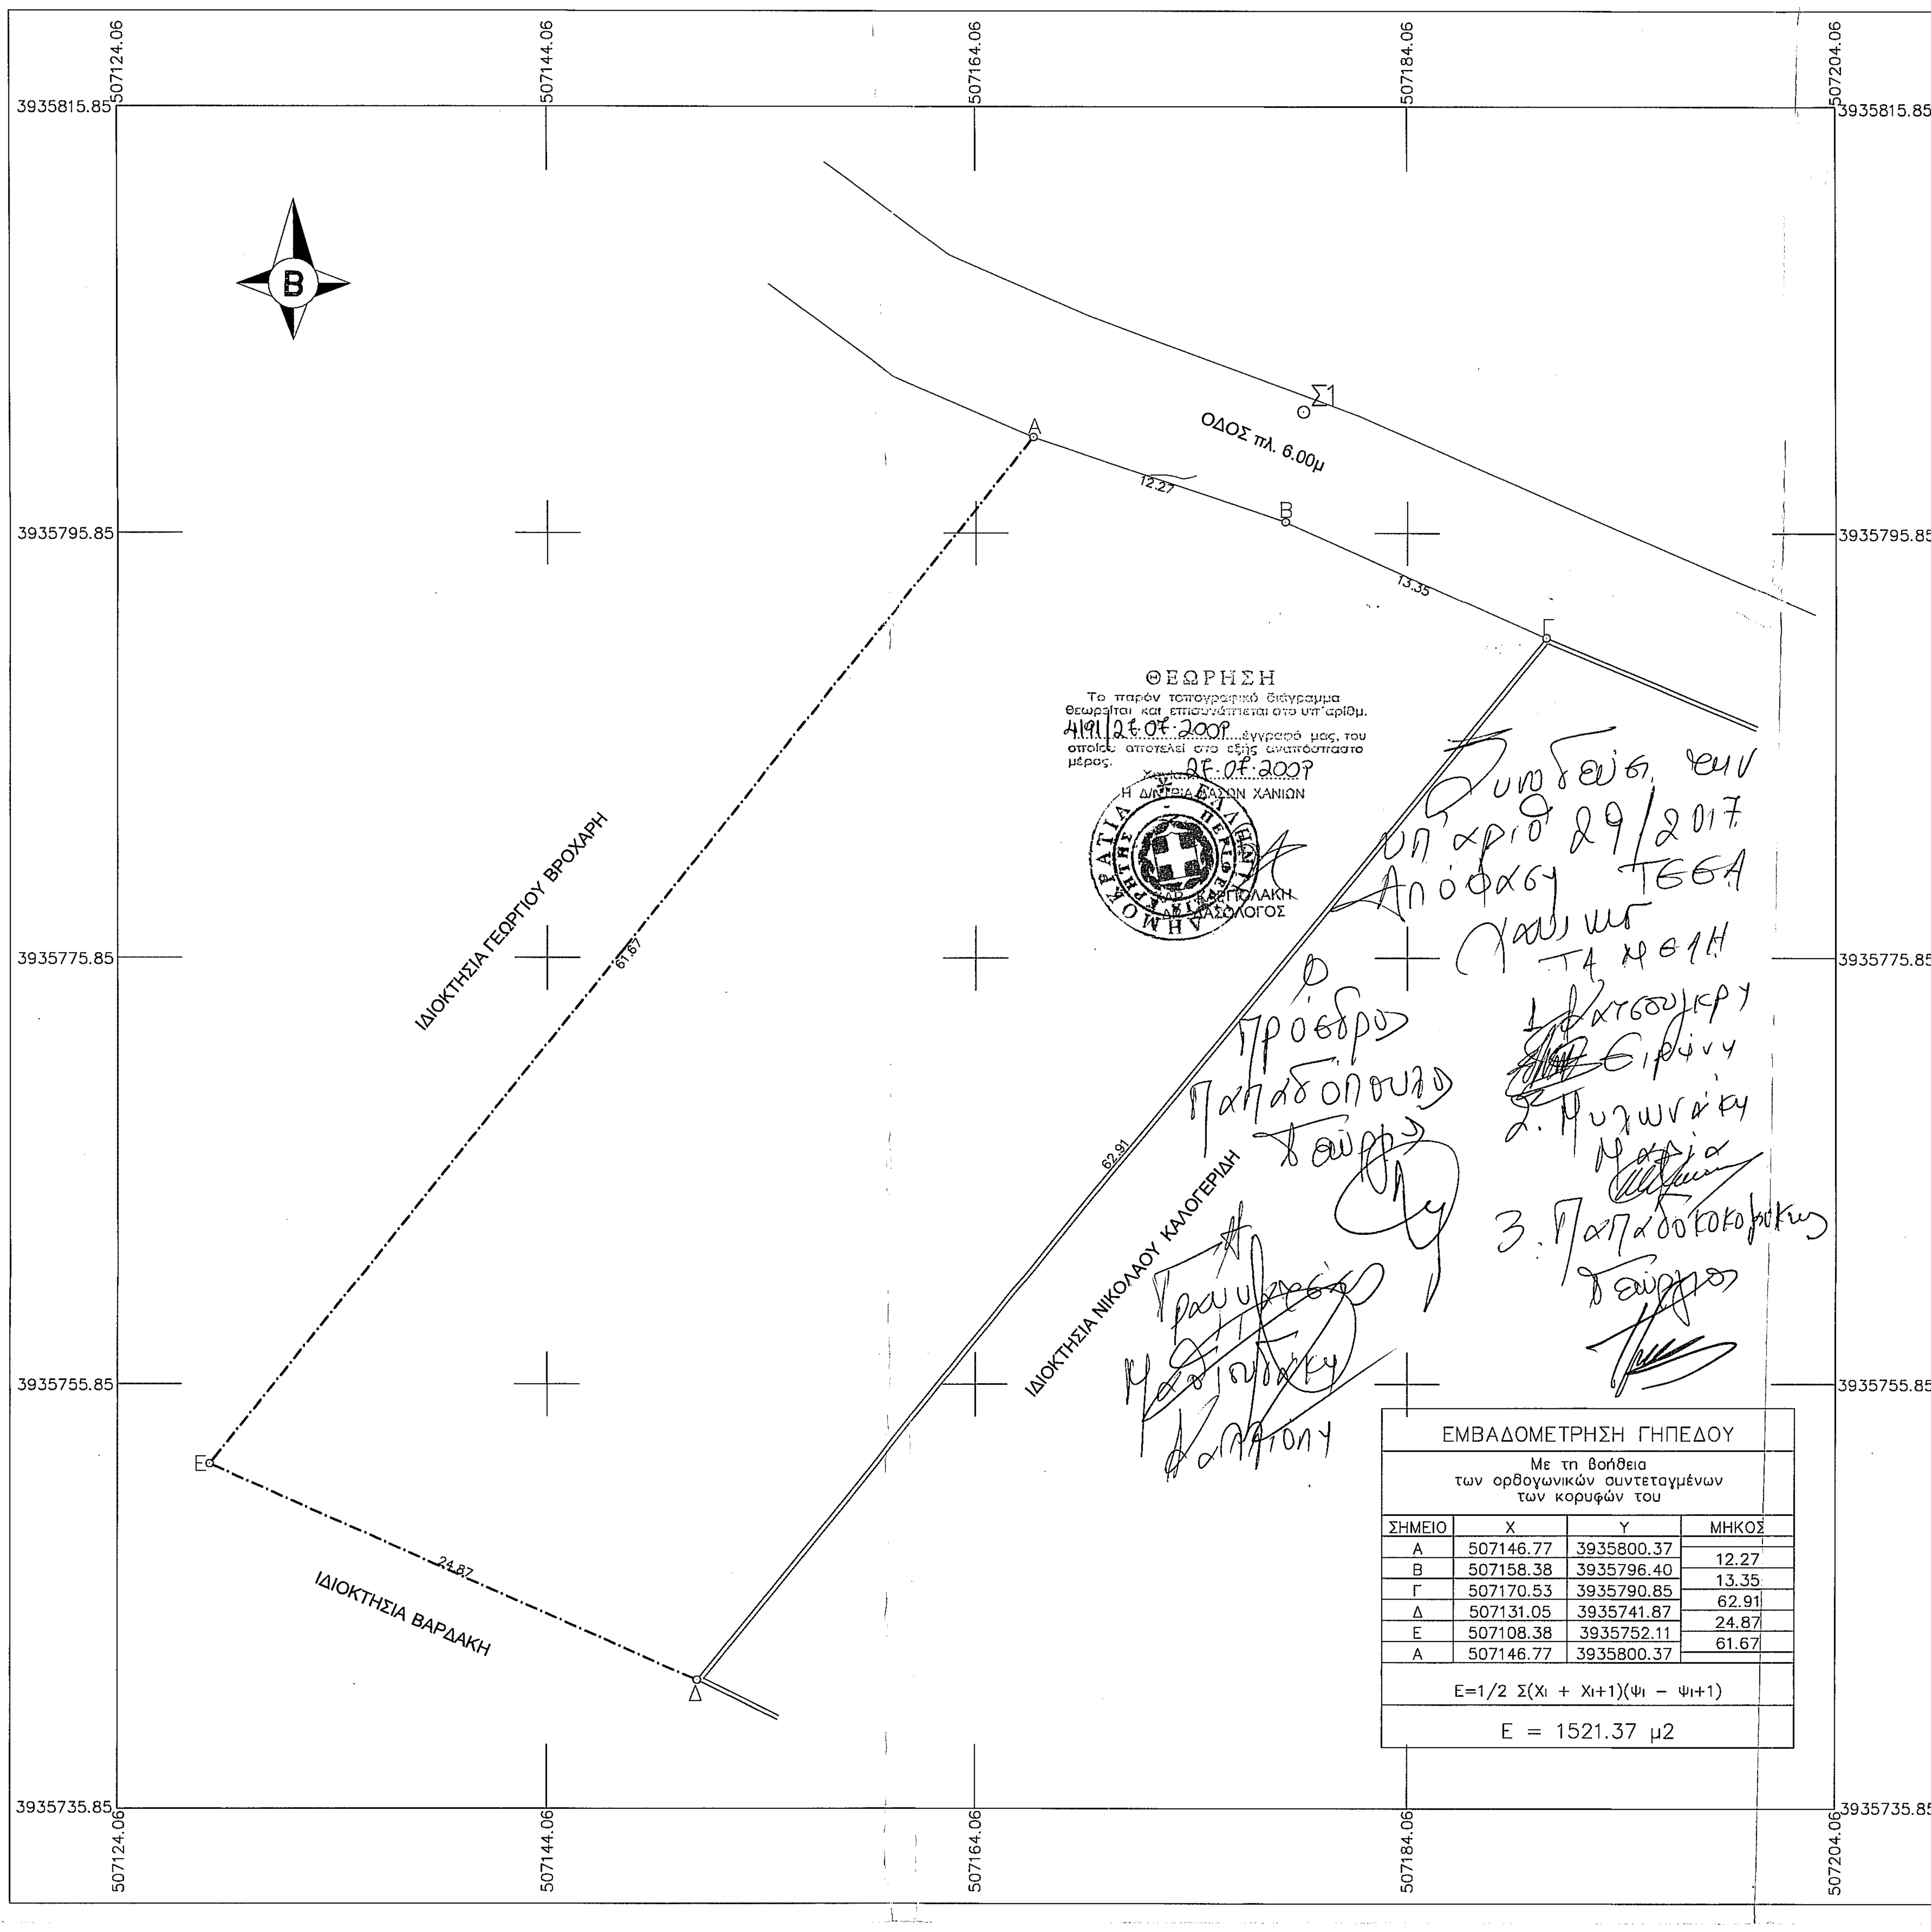

ΘΕΩΡΗΣΗ
Το παρόν τοπογραφικό διάγραμμα θεωρείται και επισυνάπτεται στο υπ' αριθμ. 4191/27-07-2009 έγγραφό μας, του οποίου αποτελεί στο εξής αναπόσπαστο μέρος.
Χανιά 27-07-2009
Η Δ/ΝΤΡΙΑ ΔΑΣΩΝ ΧΑΝΙΩΝ
ΧΑΡ. ΚΑΡΠΟΛΑΚΗ
ΔΑΣΟΛΟΓΟΣ

ΕΜΒΑΔΟΜΕΤΡΗΣΗ ΓΗΠΕΔΟΥ

Με τη βοήθεια των ορθογωνικών συντεταγμένων των κορυφών του

ΣΗΜΕΙΟ	Χ	Υ	ΜΗΚΟΣ
Α	507146.77	3935800.37	
			12.27
Β	507158.38	3935796.40	
			13.35
Γ	507170.53	3935790.85	
			62.91
Δ	507131.05	3935741.87	
			24.87
Ε	507108.38	3935752.11	
			61.67
Α	507146.77	3935800.37	

Ε=1/2 Σ(Χι + Χι+1)(Ψι − Ψι+1)
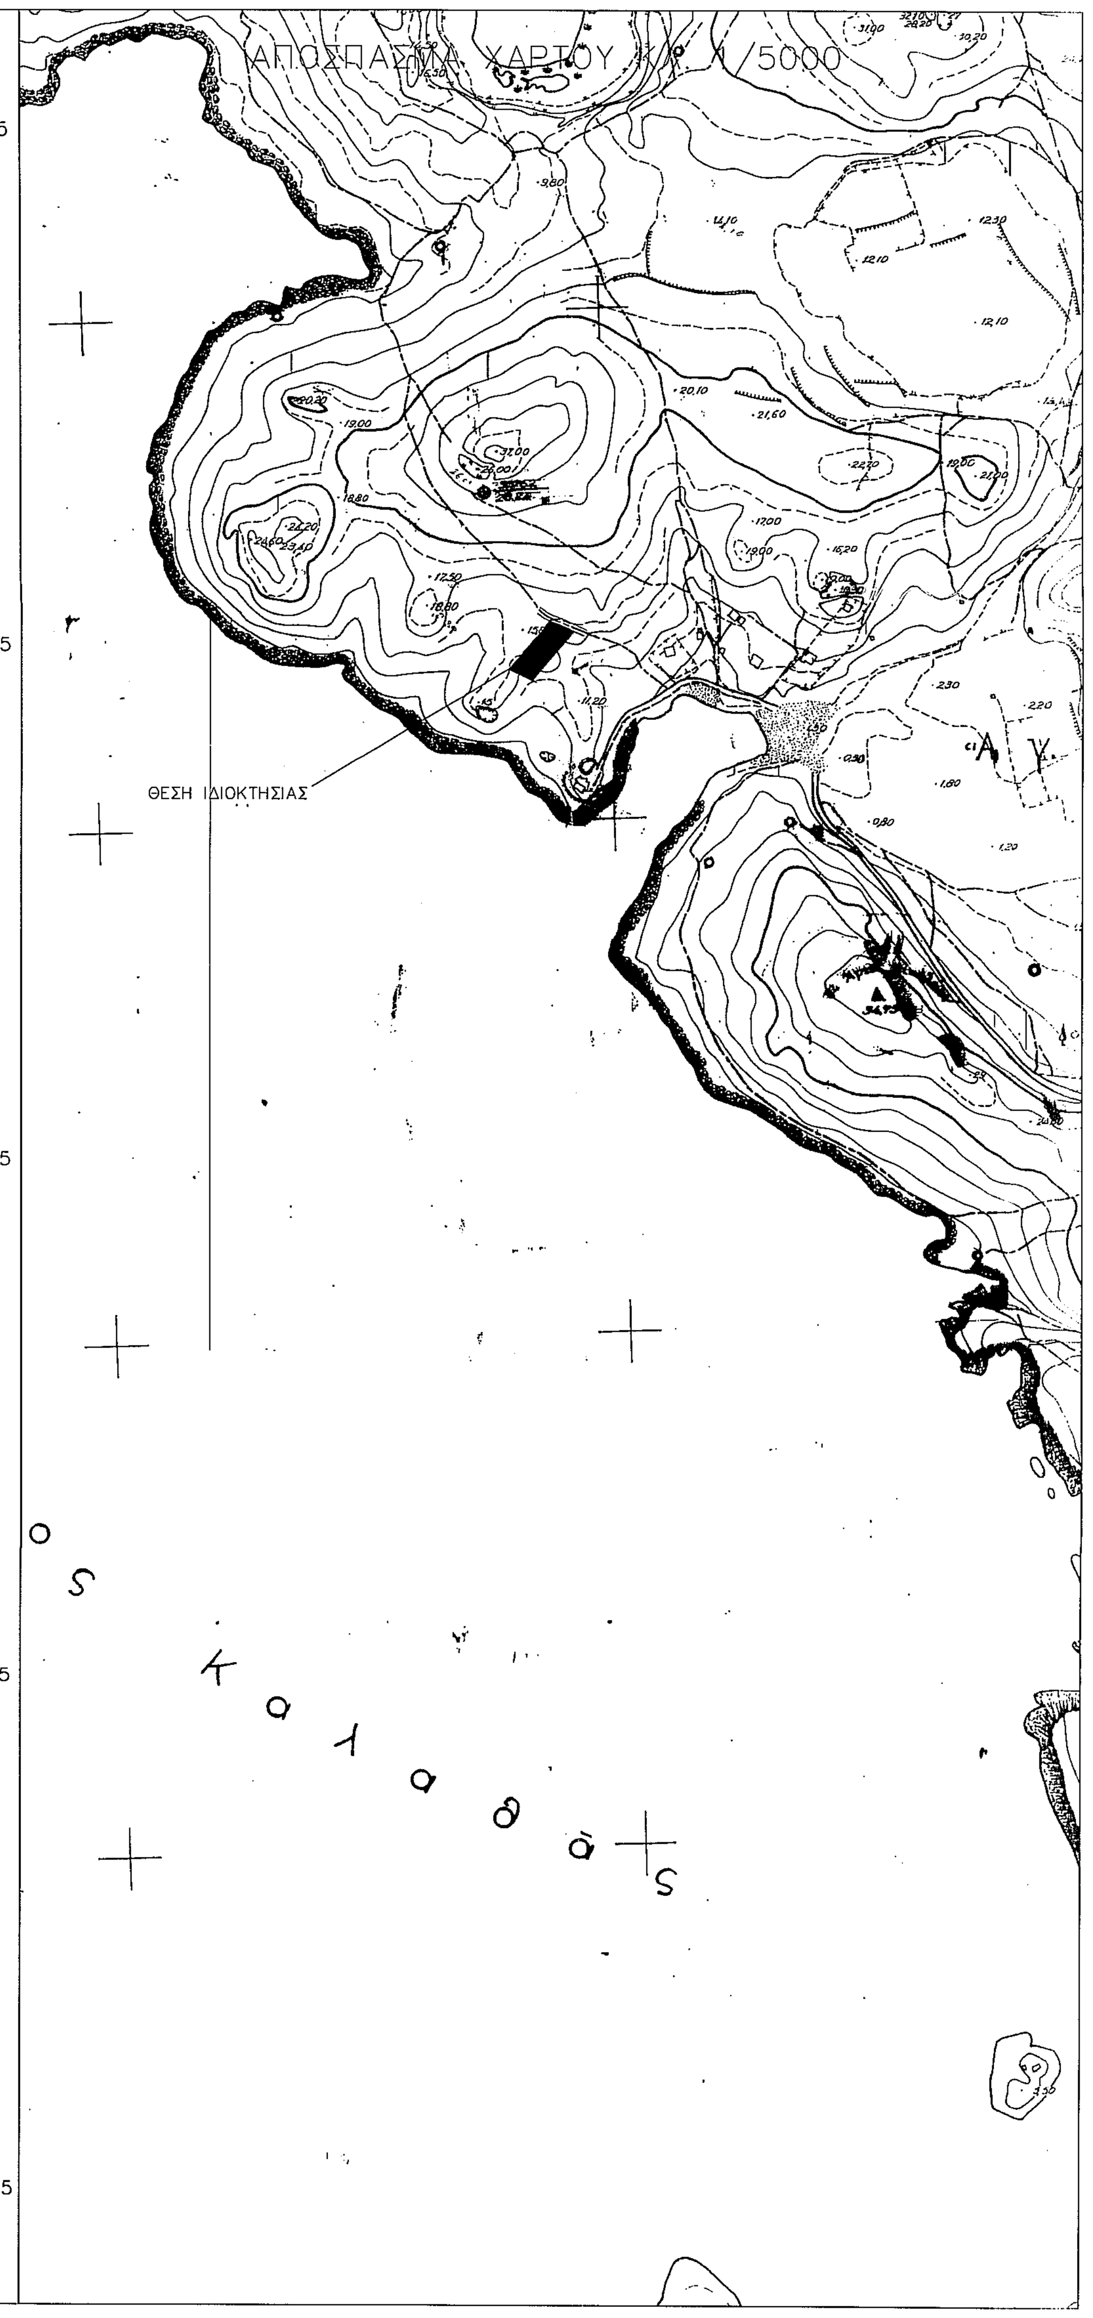
Ε = 1521.37 μ2