
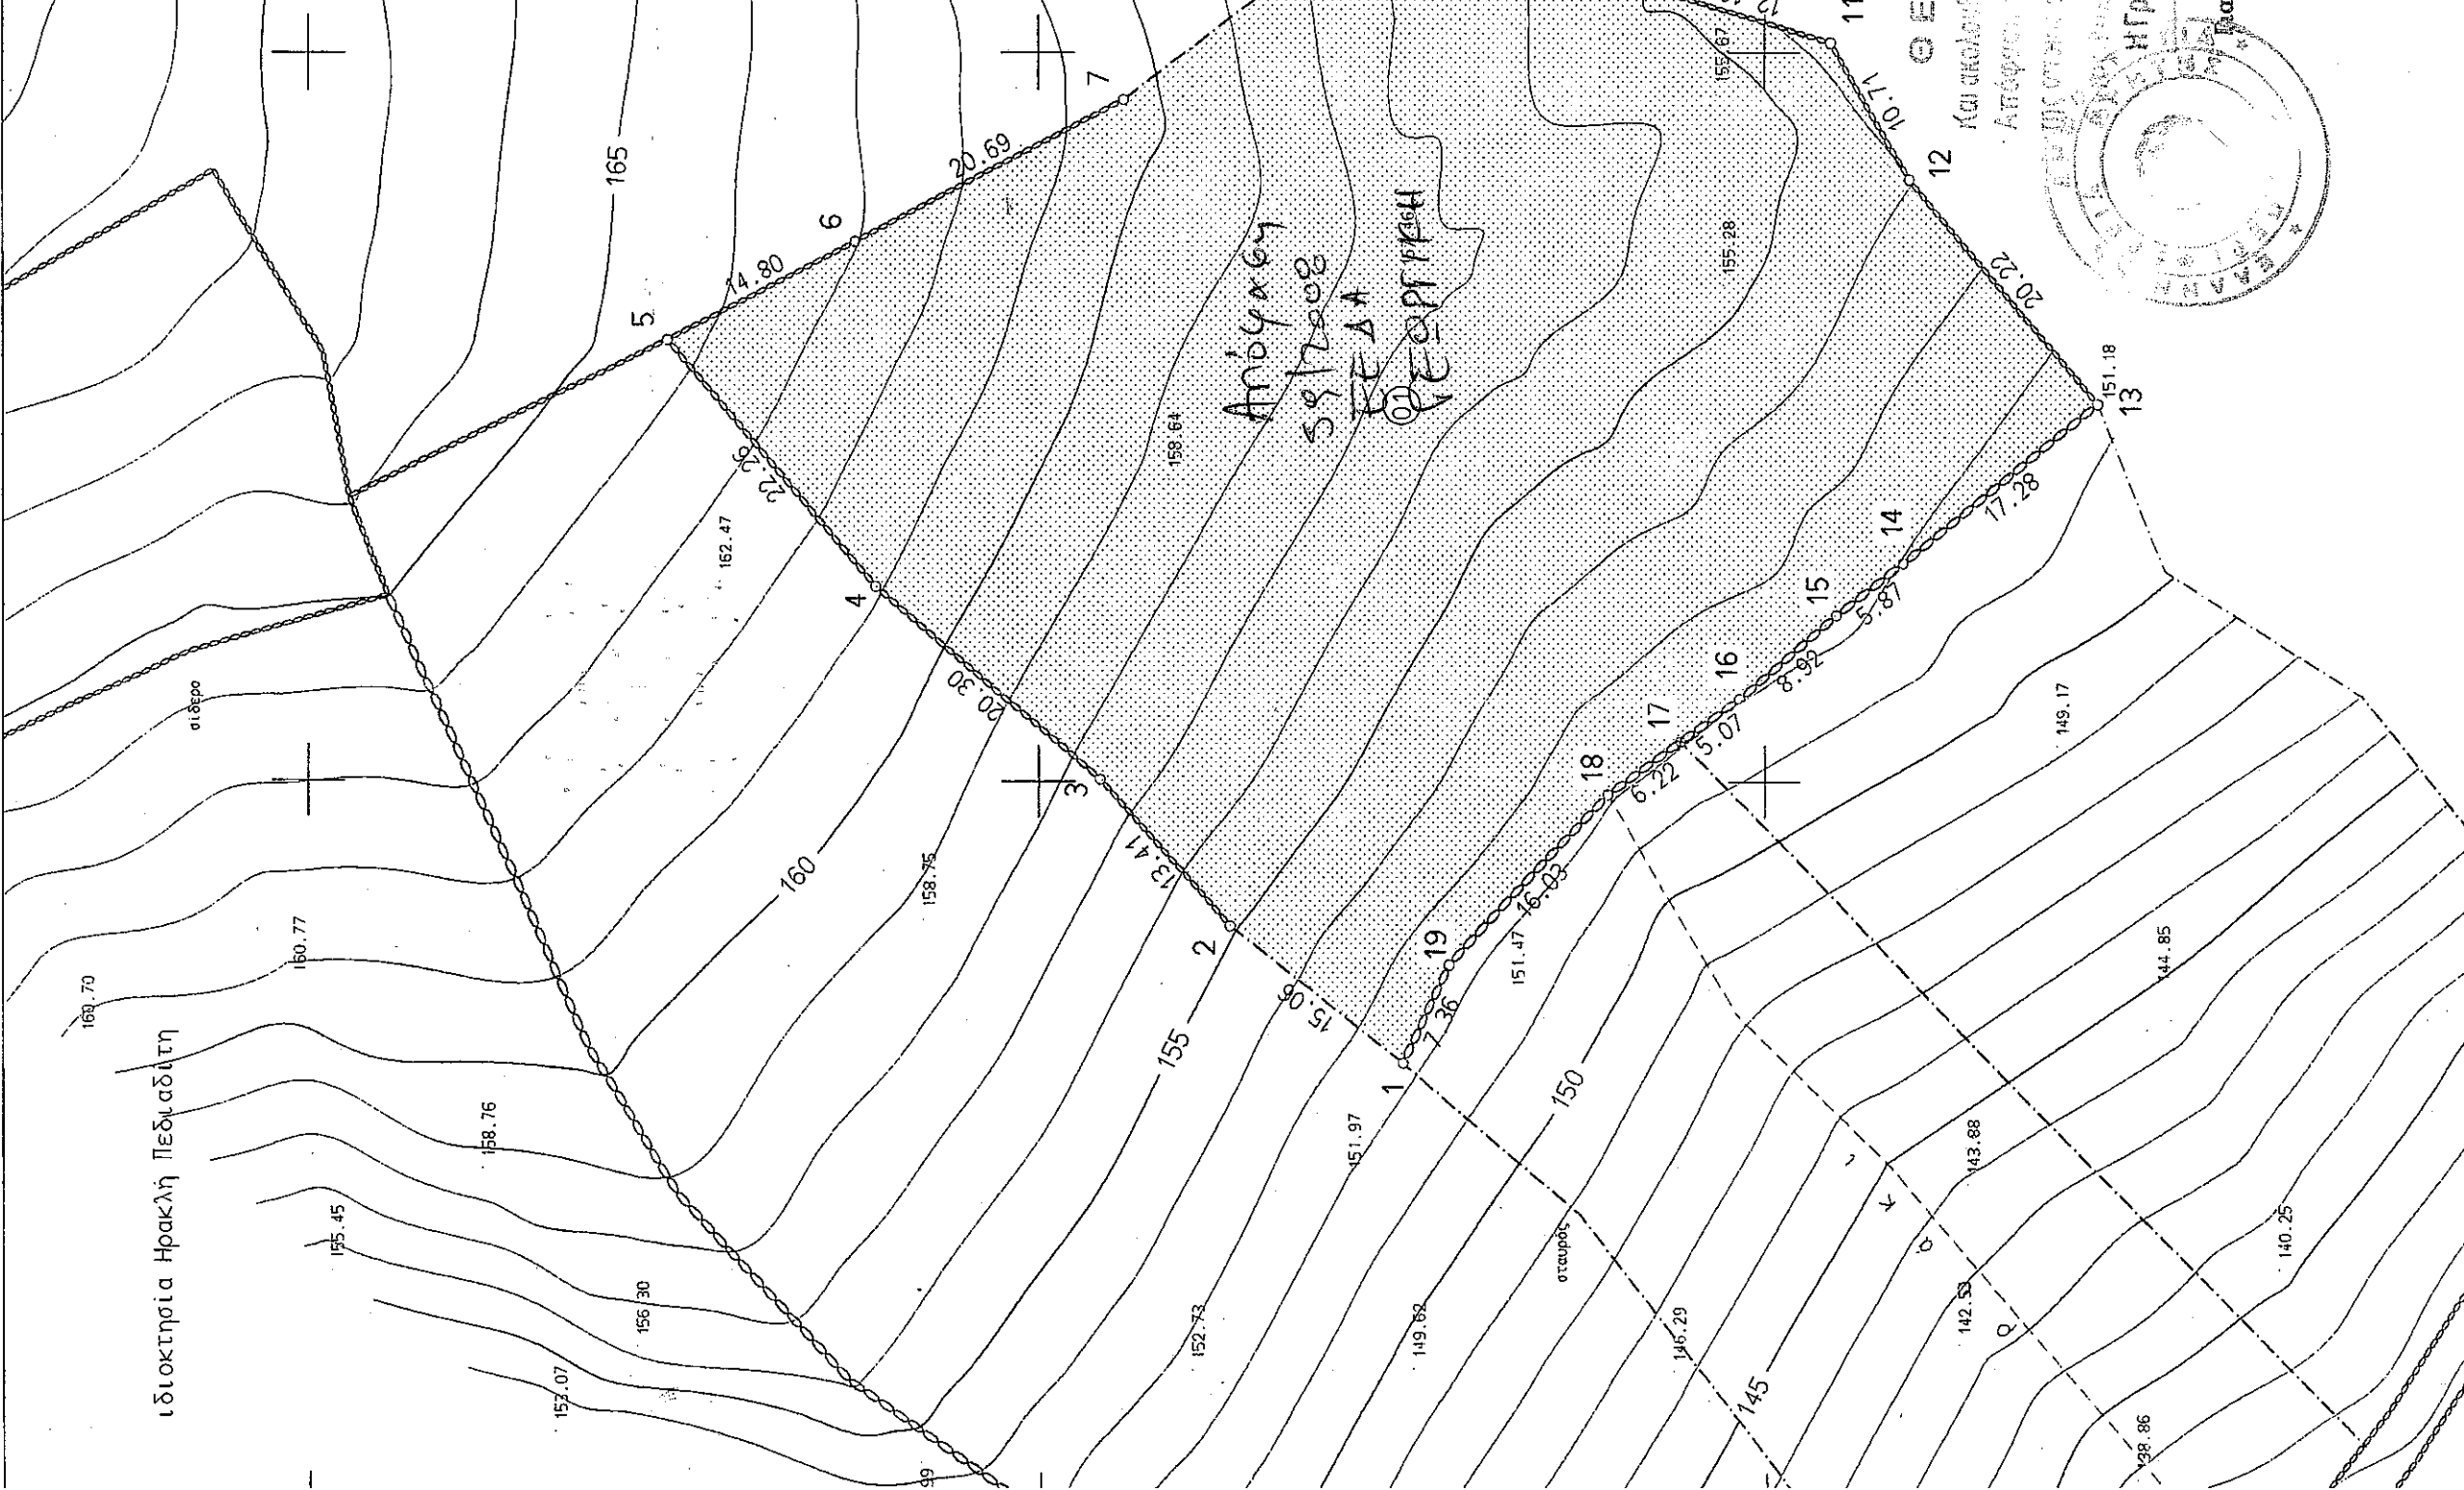


657200

657150

657200

657150

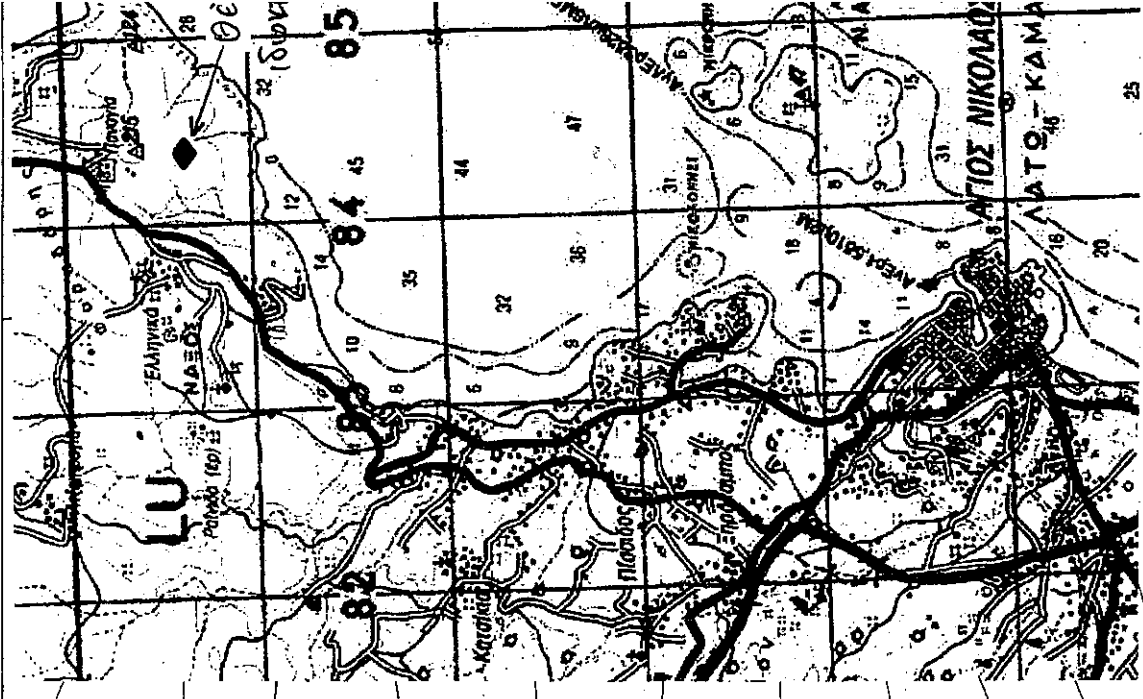




ΕΛΛΗΝΙΚΗ ΔΗΜΟΚΡΑΤΙΑ

ΥΠΟΥΡΓΕΙΟ ΓΕΩΡΓΙΑΣ








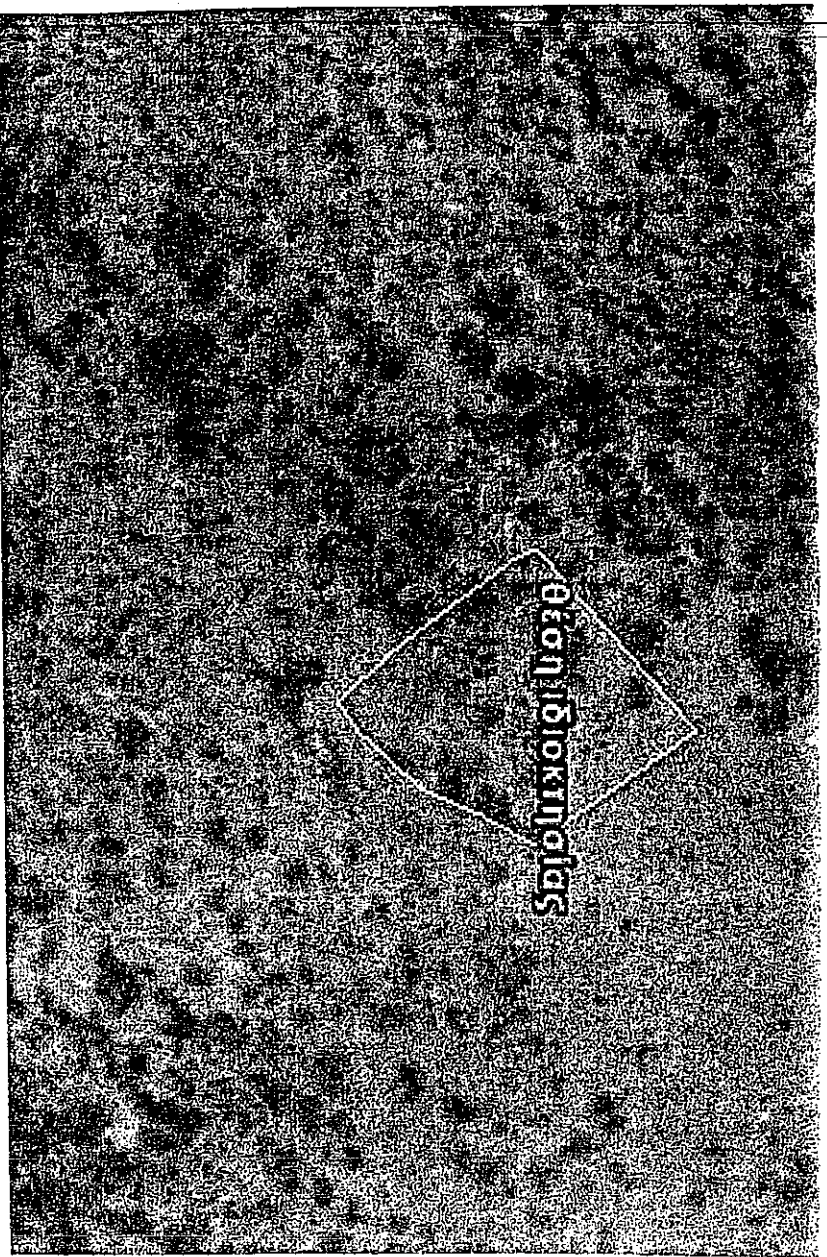

ΤΕΧΝΙΚΟ ΓΡΑΦΕΙΟ
ΓΙΩΡΓΟΣ Ε ΔΑΜΑΣΚΗΝΑΚΗΣ

ΕΛΙΚΩΝΟΣ 61 ΗΡΑΚΛΕΙΟ
6944 20 97 95 2810 22 2256



ΕΡΓΟΔΟΤΗΣ
" ΕΡΜΗΣ Α.Ε. "

ΕΡΓΟ
ΑΠΟΤΥΠΩΣΗ ΙΔΙΟΚΤΗΣΙΑΣ


ΘΕΣΗ
ΠΑΥΣΑ ΕΛΛΗΝΙΚΩΝ - ΚΕΦΑΛΙ
ΔΗΜΟΣ ΑΓΙΟΥ ΝΙΚΟΛΑΟΥ


<u>ΘΕΜΑ ΣΧΕΔΙΟΥ</u> ΤΟΠΟΓΡΑΦΙΚΟ ΔΙΑΓΡΑΜΜΑ	ΑΡΙΘΜΟΣ ΣΧΕΔΙΟΥ
	ΚΑΙΜΑΚΑ 1:500 Λοοδιδόσταση=1.00

ΧΡΟΝΟΣ ΜΕΛΕΤΗΣ : ΔΕΚΕΜΒΡΙΟΣ 2000
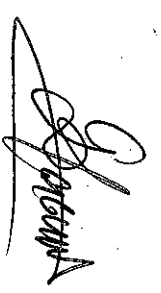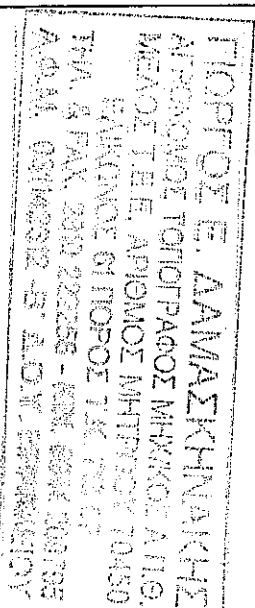
<u>ΥΠΟΓΡΑΦΗ</u> 	<u>ΣΦΡΑΓΙΔΑ</u> 
--	---

Αγιος Νικόλαος 08-10-2006

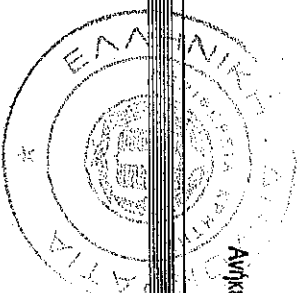

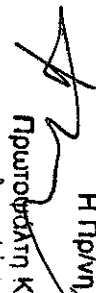
Η Πρωην
Πρωτοβάθμη Κωνσταντίνος
Δασολόγος