

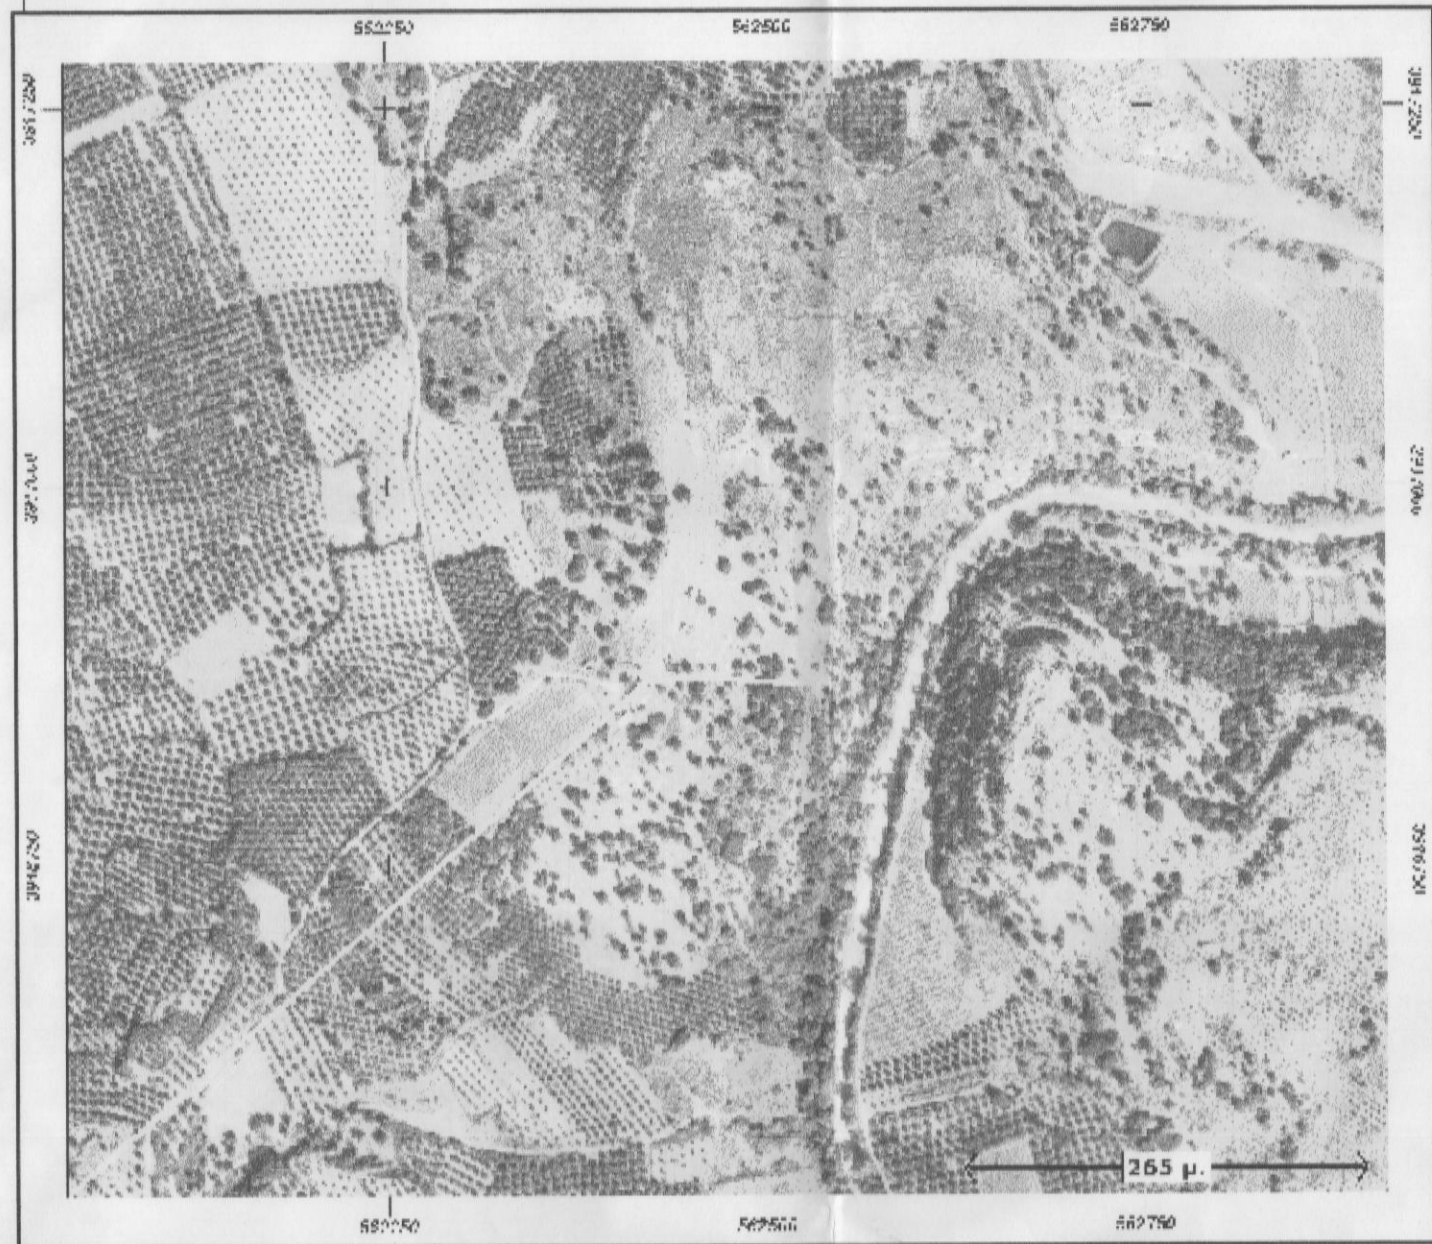


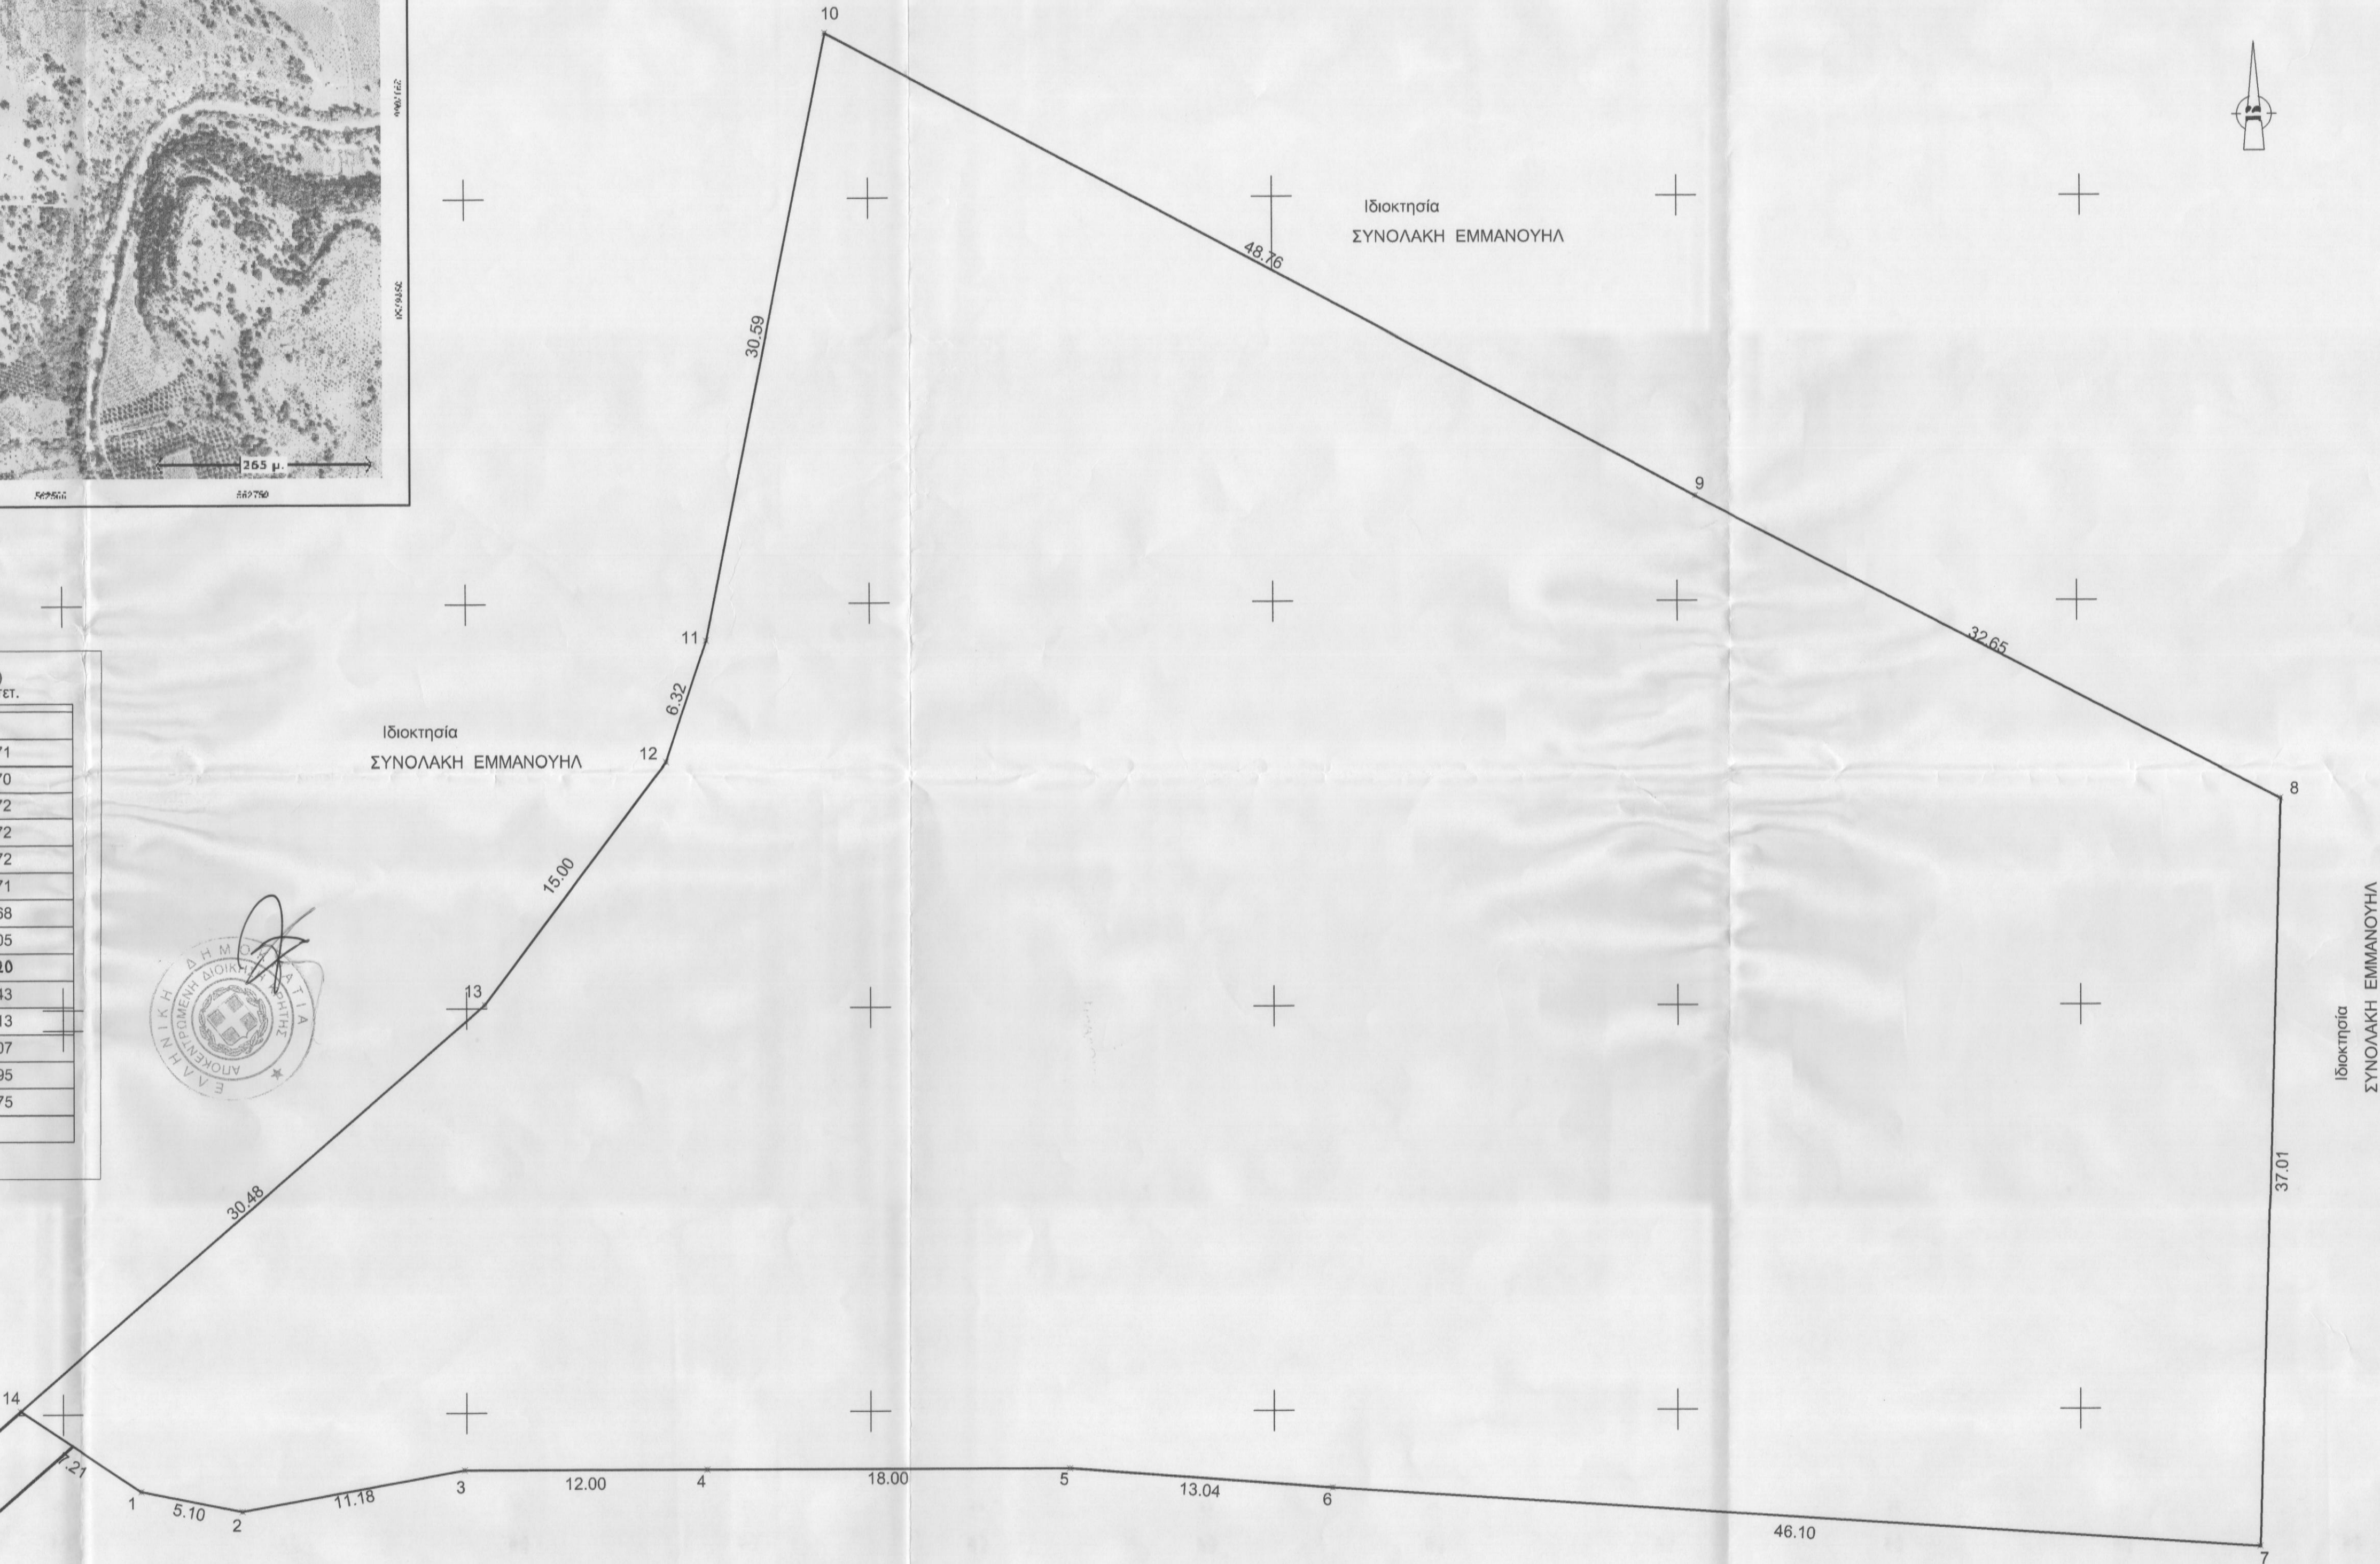

Εμβαδόν οικοπέδου : (1,2,3.....13,14,1)
Υπολογισμός Εμβαδού με Ορθογώνιες Συντετ.

Α/Α Σημείου	Περιγραφή Σημείου	X	Y
1	1	562423	3916871
2	2	562428	3916870
3	3	562439	3916872
4	4	562451	3916872
5	5	562469	3916872
6	6	562482	3916871
7	7	562528	3916868
8	8	562529	3916905
9	9	562500	3916920
10	10	562457	3916943
11	11	562451	3916913
12	12	562449	3916907
13	13	562440	3916895
14	14	562417	3916875

Εμβαδόν οικοπέδου E = 4.824,50 μ.

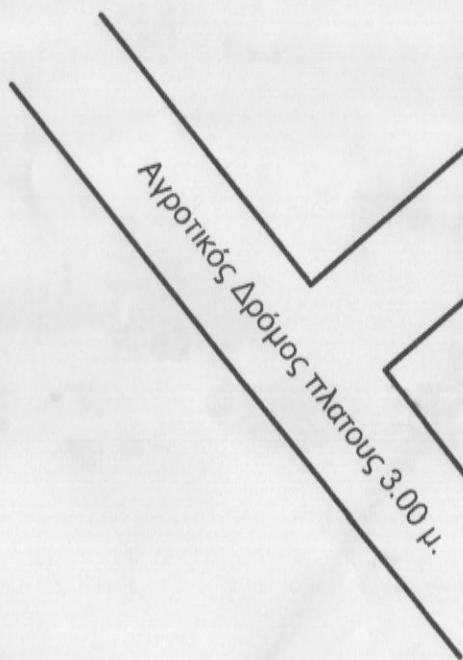

Ιδιοκτησία
ΚΛΗΡΟΝΟΜΩΝ ΣΥΝΟΛΑΚΗ ΓΕΩΡΓΙΟΥ

Ιδιοκτησία
ΚΛΗΡΟΝΟΜΩΝ ΣΥΝΟΛΑΚΗ ΓΕΩΡΓΙΟΥ

ΥΠΟΜΝΗΜΑ

1. Το υπό τα στοιχεία (1,2,3.....13,14,1) οικόπεδο είναι ιδιοκτησία της Κλάδου Ευαγγελίας και βρίσκεται στη θέση "Σίγαρδενη", εκτός οικισμού Ρουμελί, του Δήμου Μυλοποτάμου, Περιφερειακής Ενότητας Ρεθύμνου.

2. Το παρόν οικόπεδο έχει εμβαδόν E= 4.824,50 τ.μ.
Το εμβαδό υπολογίστηκε με τον τύπο $E = 1/2 \Sigma X_n(Y_{n+1} - Y_n)$.

3. Το παρόν οικόπεδο είναι εκτός οικισμού και εκτός νατούρα, αρτίο και οικοδομήσιμο, σύμφωνα με το Π.Δ.24-05-1985, (ΦΕΚ -270/ Δ / 31-05-85), Ν 3212/ 03

ΟΡΟΣ ΔΟΜΗΣΗΣ

Αρτιότητα

:4000 τ.μ.

Συντελεστής Δόμησης

:20%

Κάλυψη

: 10%

Μέγιστο ύψος

: 7.50 μ.

Πλάγιες αποστάσεις

:15,00μ.

ΔΗΛΩΣΗ ΤΟΥ Ν. 651/77

Ο υπογράφων πολιτικός μηχανικός Μαυρομάτης Μάρκος δηλώνω υπεύθυνα ότι το με τα στοιχεία (1,2,3.....13,14,1), οικόπεδο εμβαδού E=4.824,50τ.μ., ιδιοκτησίας της Κλάδου Ευαγγελίας, βρίσκεται στη θέση "Σίγαρδενη", εκτός οικισμού Ρουμελί, του Δήμου Μυλοποτάμου, Περιφερειακής Ενότητας Ρεθύμνου. Πάνω από το οικόπεδο δεν διέρχεται ρεύμα υψηλής τάσης της Δ.Ε.Η.

ΑΠΡΙΛΙΟΣ 2016

Ο ΜΗΧΑΝΙΚΟΣ
ΜΑΥΡΟΜΑΤΗΣ
ΜΑΡΚΟΣ
ΜΕΛΟΣ Τ.Ε.Ε.
ΕΛΛΑΔΟΣ
ΤΗΛ. 28210 214702
ΑΦΜ 046201067
ΡΕΘΥΜΝΟΥ

ΔΗΛΩΣΗ ΥΛΟΠΟΙΗΣΗΣ ΟΡΙΩΝ

Η υπογράφουσα Κλάδου Ευαγγελία, ιδιοκτήτρια του παρόντος οικόπεδου, δηλώνω ότι τα όρια που έχω υλοποιήσει σ' αυτό είναι ορθά.

ΑΠΡΙΛΙΟΣ 2016

Η ΔΗΛΟΥΣΑ

6393
8-10-2017

Προσημειώθηκε το εγγραφο της
Ρεθύμνου
Η Διεύτρια Δοσών Ρεθύμνου

ΕΛΛΗΝΙΚΗ ΔΗΜΟΚΡΑΤΙΑ
ΠΕΡΙΦΕΡΕΙΑ ΚΡΗΤΗΣ
ΔΗΜΟΣ ΜΥΛΟΠΟΤΑΜΟΥ
ΧΑΡΜΕΛΙΑ ΚΑΡΤΙΟΛΑΚΗ
ΕΡ. ΔΑΣΟΛΟΓΟΣ

εργοδότης

ΚΛΑΔΟΥ ΕΥΑΓΓΕΛΙΑ

ΕΡΓΟ

ΑΠΟΤΥΠΩΣΗ ΙΔΙΟΚΤΗΣΙΑΣ

τοποθέσια

"ΣΙΓΑΡΔΕΝΗ" ΕΚΤΟΣ ΟΙΚΙΣΜΟΥ ΡΟΥΜΕΛΗ ΔΗΜΟΥ ΜΥΛΟΠΟΤΑΜΟΥ ΠΕΡΙΦΕΡΕΙΑΚΗΣ ΕΝΟΤΗΤΑΣ ΡΕΘΥΜΝΟΥ

μελετητής

ΜΑΡΚΟΣ ΜΑΥΡΟΜΑΤΗΣ

Θέμα σχεδίου

ΤΟΠΟΓΡΑΦΙΚΟ
ΔΙΑΓΡΑΜΜΑ

Ο ΕΝΕΡΓΗΣΙΑΣ ΤΗΝ ΑΥΤΩΝΙΑ
ΝΙΚΟΛΑΟΣ ΒΟΛΥΡΑΚΗΣ
ΔΑΣΟΛΟΓΟΣ

κλίμακας

1:200

χρονός
μελέτης

ΑΠΡΙΛΙΟΣ 2016

ΜΑΡΚΟΣ ΕΜΜΑΝΟΥΗΛ ΜΑΥΡΟΜΑΤΗΣ
ΔΙΠΛΩΜ. ΤΟΠΟΓΡΑΦΙΚΟΣ ΜΗΧΑΝΙΚΟΣ
ΜΕΛΟΣ Τ.Ε.Ε.
ΕΛΛΑΔΟΣ
ΤΗΛ. 28210 214702
ΑΦΜ 046201067
ΡΕΘΥΜΝΟΥ