## ΦΩΤΟΓΡΑΦΙΚΗ ΑΠΕΙΚΟΝΙΣΗ ΟΙΚΟΠΕΔΟΥ

ΑΠΟΨΗ ΑΠΟ ΘΕΣΗΣ ΛΗΨΗΣ (1) ΚΟΡΥΦΕΣ Α,Β,Δ,Ε

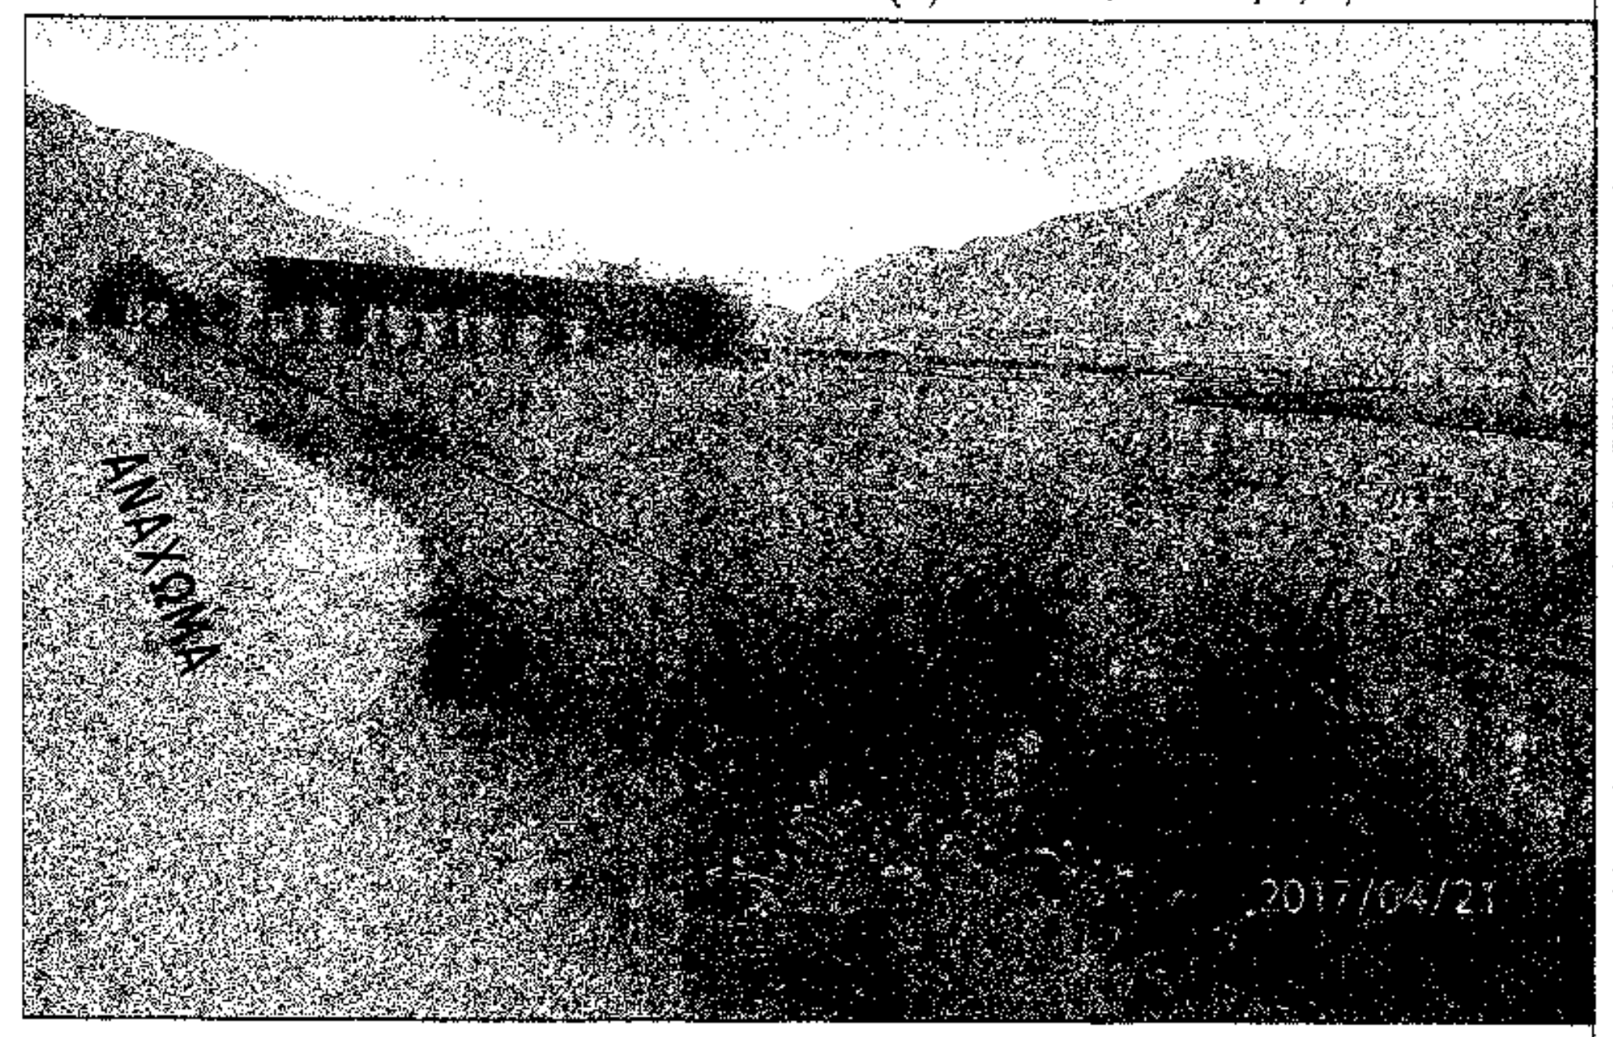

ΑΠΟΨΗ ΑΠΟ ΘΕΣΗΣ ΛΗΨΗΣ (2) ΚΟΡΥΦΕΣ Β,Γ,Δ,Ε

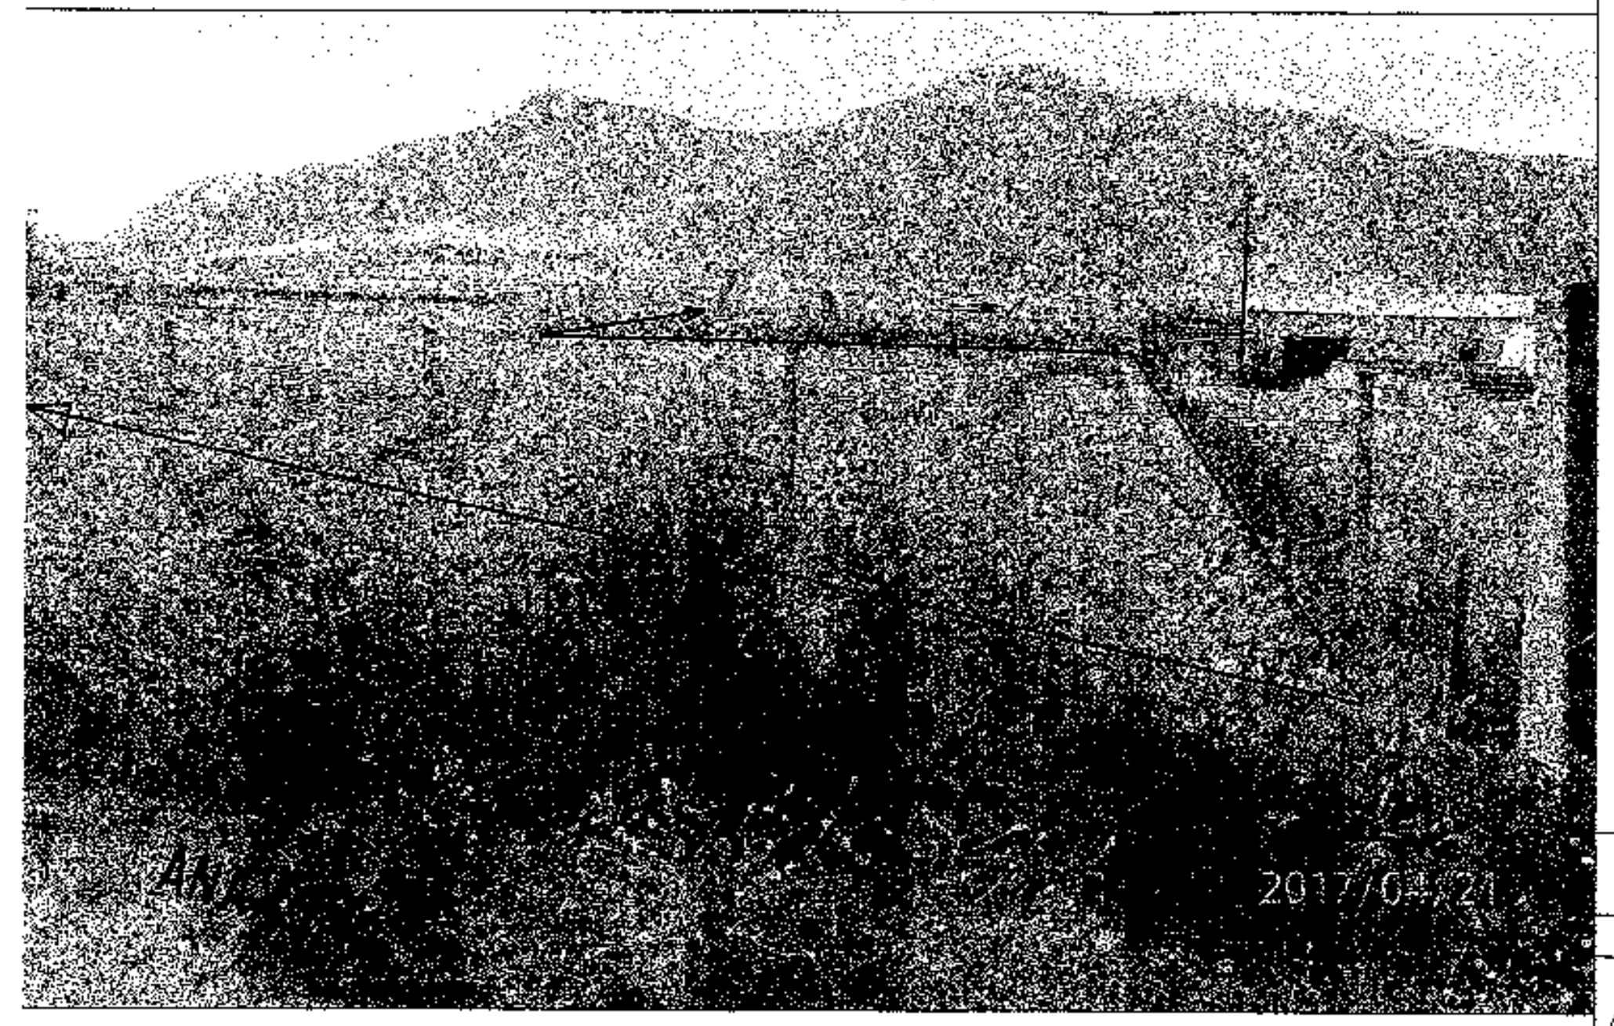

ΑΠΟΨΗ ΑΠΟ ΘΕΣΗΣ ΛΗΨΗΣ (3) ΚΟΡΥΦΕΣ Ζ Η Θ Ι Κ

ΑΠΟΨΗ ΑΠΟ ΘΕΣΗΣ ΛΗΨΗΣ (4) ΚΟΡΥΦΕΣ Ι,Κ,Λ,Μ,Ν,Α

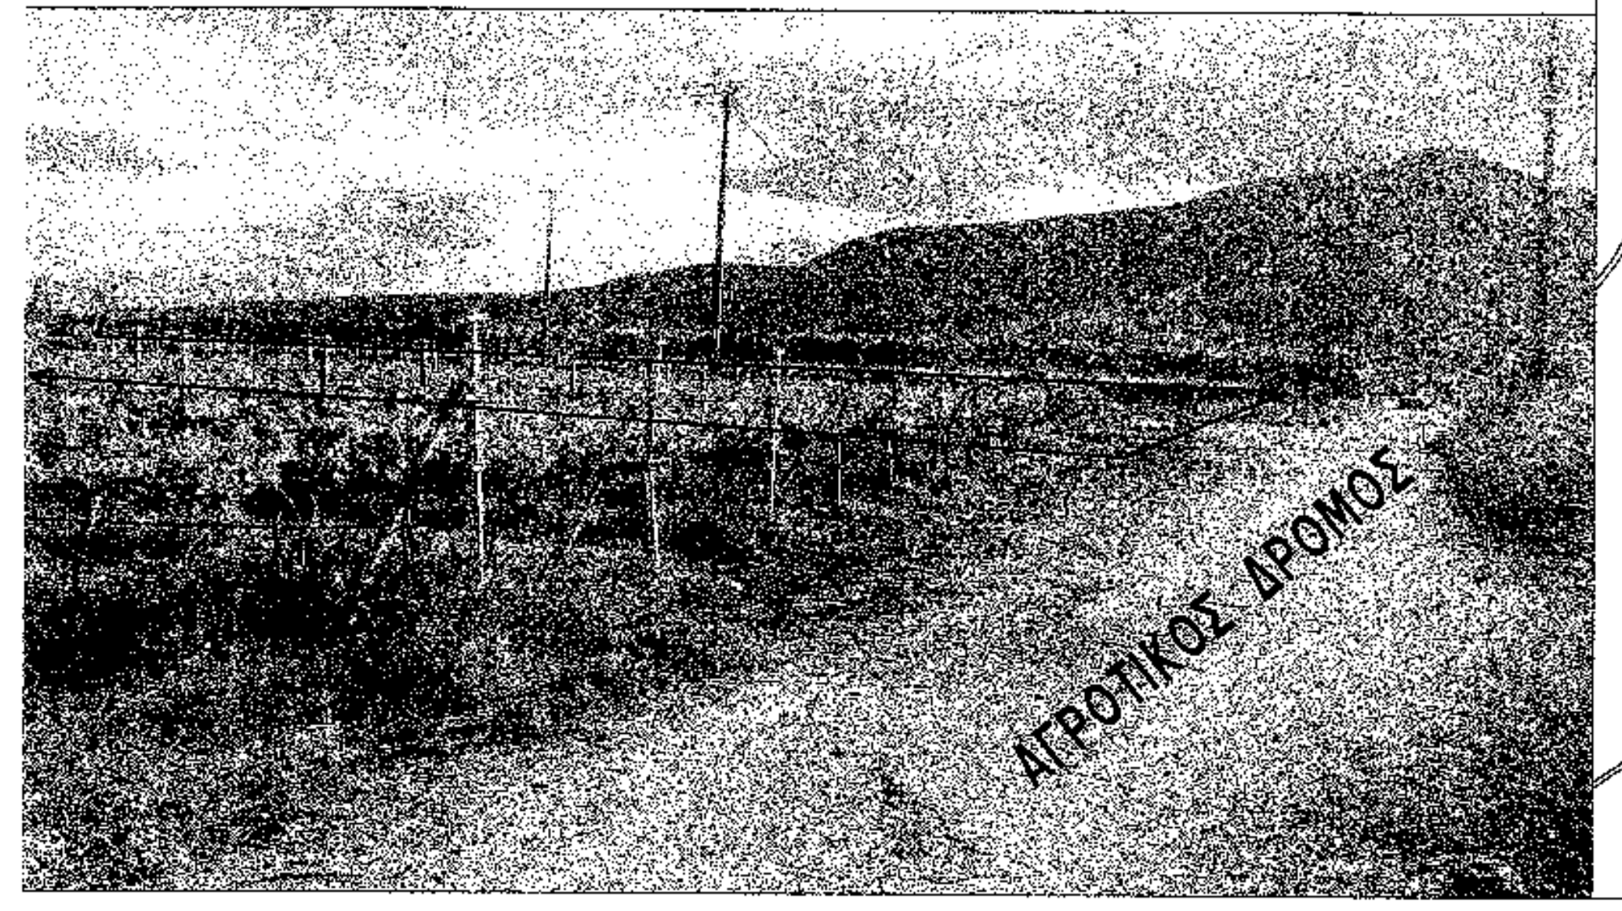

## ΑΠΟΣΠΑΣΜΑ ΧΑΡΤΗ ΓΥΣ ΠΕΡΙΟΧΗΣ ΣΕ ΚΛΙΜΑΚΑ 1:50.000 (Κ.Φ.Χ. ΛΑΡΙΣΑ)

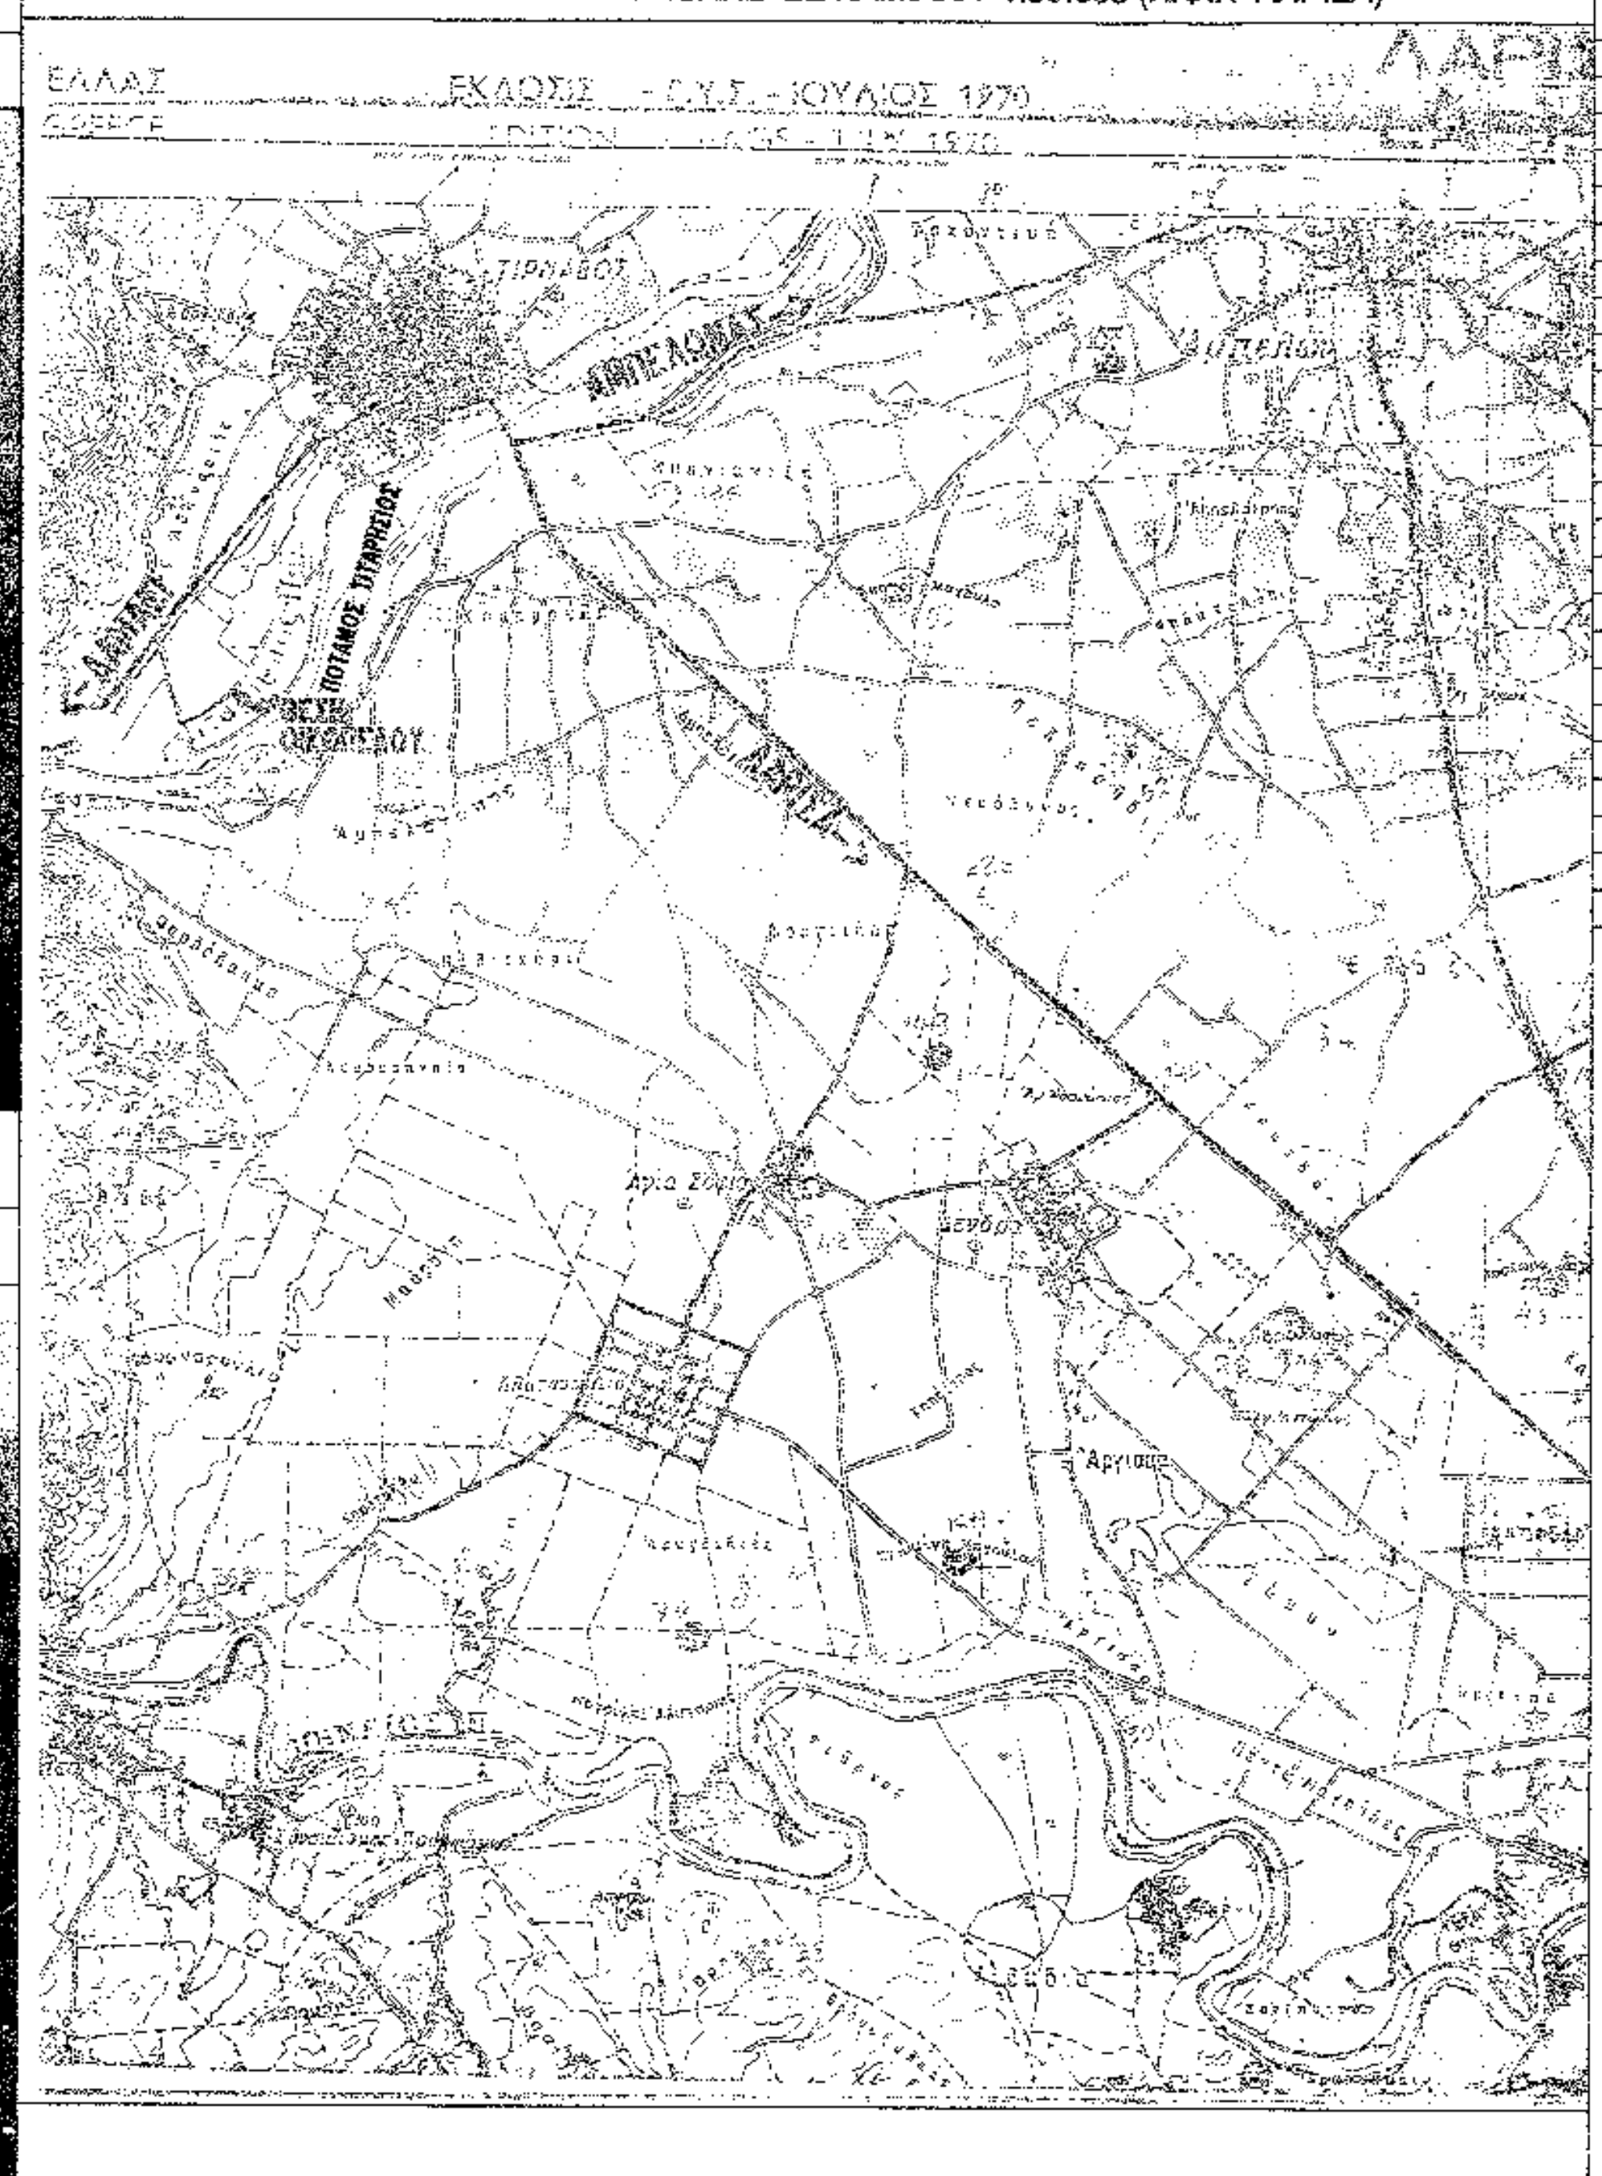

## ΣΚΑΡΙΦΗΜΑ ΘΕΣΗΣ ΟΙΚΟΠΕΔΟΥ

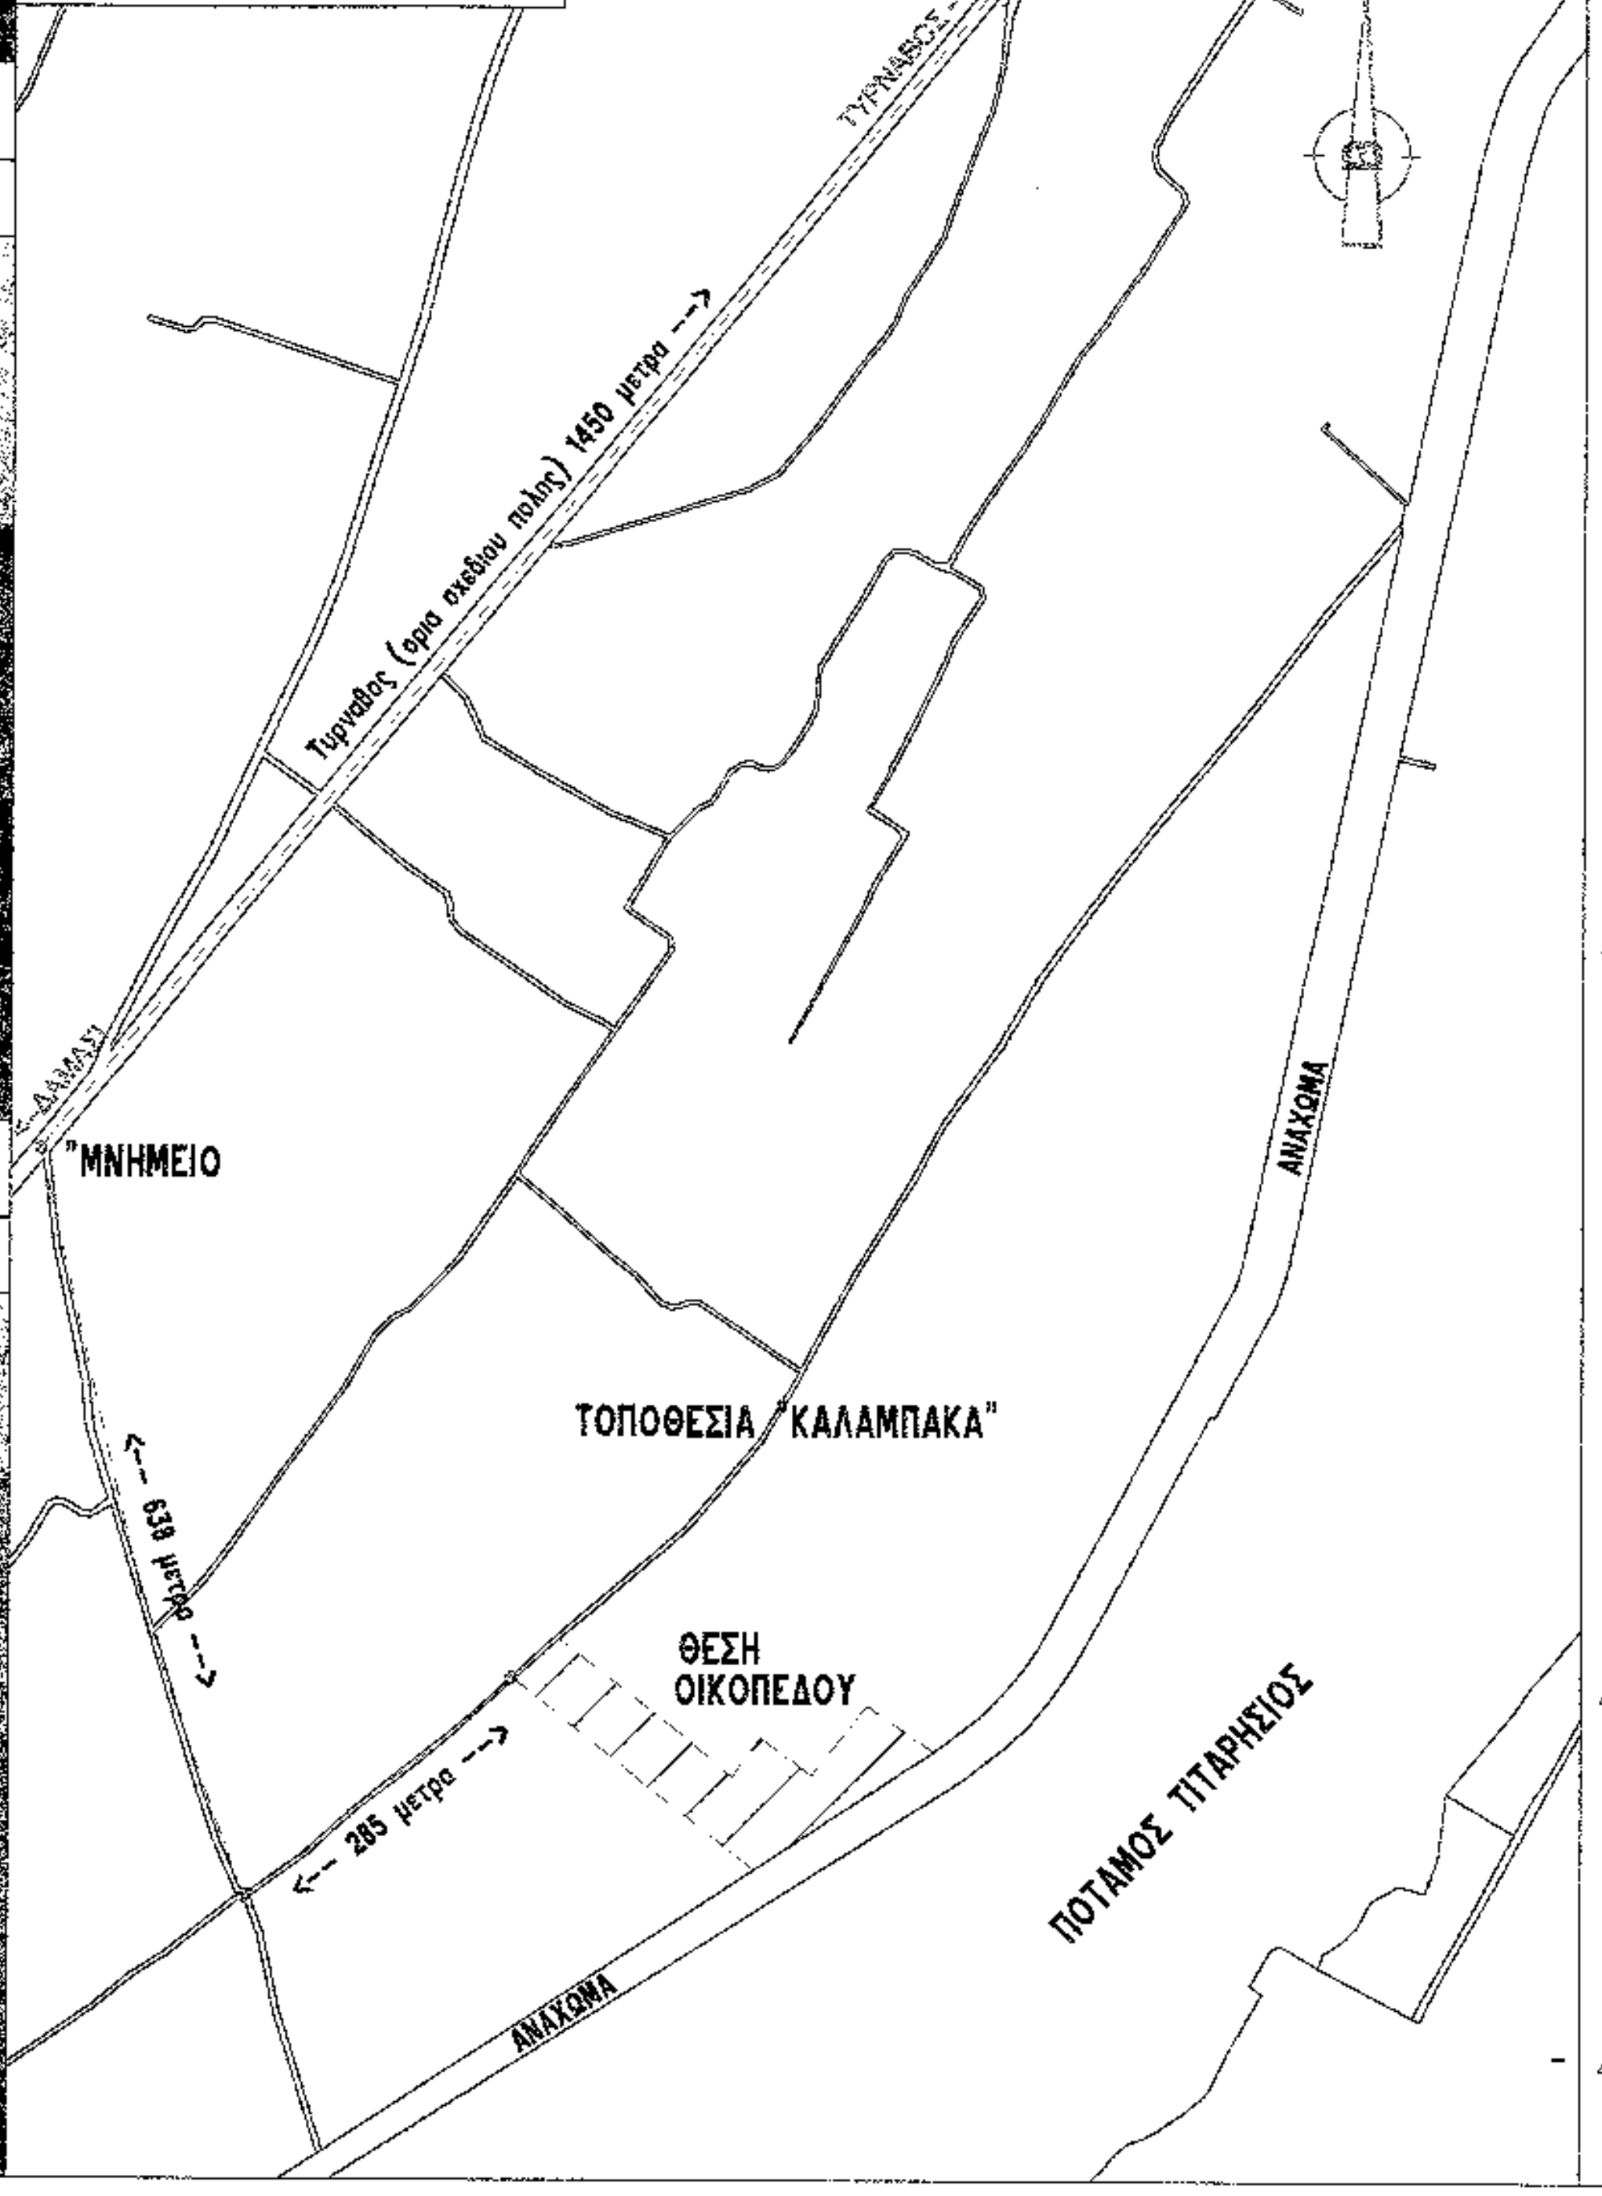

## ΣΥΝΤΕΤΑΓΜΕΝΕΣ ΚΟΡΥΦΩΝ ΠΕΡΙΓΡΑΜΜΑΤΟΣ ΚΑΤΑΣΚΕΥΩΝ

| ΣΗΜΕΙΟ | X | Y | ΜΗΚΟΣ |
|---|---|---|---|
| 1 | 351928.45 | 4397553.90 | |
| | | | 3.60 |
| 2 | 351931.36 | 4397556.01 | |
| | | | 1.80 |
| 3 | 351930.31 | 4397557.47 | |
| | | | 12.80 |
| 4 | 351940.67 | 4397564.98 | |
| | | | 13.35 |
| 5 | 351951.49 | 4397572.82 | |
| | | | 18.30 |
| 6 | 351962.23 | 4397558.01 | |
| | | | 0.75 |
| 7 | 351962.83 | 4397558.45 | |
| | | | 4.35 |
| 8 | 351965.39 | 4397554.93 | |
| | | | 7.05 |
| 9 | 351969.52 | 4397549.22 | |
| | | | 37.20 |
| 10 | 351999.64 | 4397571.05 | |
| | | | 15.80 |
| 11 | 352008.92 | 4397558.26 | |
| | | | 37.20 |
| 12 | 351978.80 | 4397536.43 | |
| | | | 8.95 |
| 13 | 351971.58 | 4397531.13 | |
| | | | 23.40 |
| 14 | 351952.64 | 4397517.40 | |
| | | | 0.80 |
| 15 | 351952.17 | 4397518.05 | |
| | | | 7.50 |
| 16 | 351946.09 | 4397513.64 | |
| | | | 16.45 |
| 17 | 351936.44 | 4397526.96 | |
| | | | 2.10 |
| 18 | 351938.13 | 4397528.19 | |
| | | | 11.55 |
| 19 | 351931.35 | 4397537.54 | |
| | | | 5.40 |
| 20 | 351935.73 | 4397540.72 | |
| | | | 4.90 |
| 21 | 351932.86 | 4397544.68 | |
| | | | 1.85 |
| 22 | 351934.35 | 4397545.76 | |
| | | | 10.05 |
| 1 | 351928.45 | 4397553.90 | |

## ΕΜΒΑΔΟΜΕΤΡΗΣΗ ΓΗΠΕΔΟΥ

Με τη βοήθεια των ορθογωνικών συντεταγμένων των κορυφών του

| ΣΗΜΕΙΟ | X | Y | ΜΗΚΟΣ |
|---|---|---|---|
| Α | 351919.55 | 4397489.67 | |
| | | | 179.32 |
| Β | 352069.40 | 4397588.16 | |
| | | | 67.85 |
| Γ | 352013.57 | 4397626.72 | |
| | | | 43.05 |
| Δ | 351986.87 | 4397592.95 | |
| | | | 31.40 |
| Ε | 351967.40 | 4397568.31 | |
| | | | 53.42 |
| Ζ | 351924.29 | 4397599.85 | |
| | | | 40.37 |
| Η | 351900.68 | 4397567.10 | |
| | | | 65.35 |
| Θ | 351850.46 | 4397608.91 | |
| | | | 119.25 |
| Ι | 351755.75 | 4397681.37 | |
| | | | 11.61 |
| Κ | 351746.88 | 4397673.88 | |
| | | | 38.61 |
| Λ | 351718.39 | 4397647.83 | |
| | | | 127.65 |
| Μ | 351818.21 | 4397568.27 | |
| | | | 120.40 |
| Ν | 351913.35 | 4397494.48 | |
| | | | 7.85 |
| Α | 351919.55 | 4397489.67 | |

Ε=1/2 Σ(Xι + Xι+1)(Ψι - Ψι+1)

ΠΡΟΒΟΛΙΚΟ ΣΥΣΤΗΜΑ ΕΓΣΑ87

**Ε = 20867.96 μ2**

## ΔΗΛΩΣΗ ΜΗΧΑΝΙΚΟΥ (Ν.651/1977)

Δηλωνω σύμφωνα με το νόμο για το οικόπεδο με στοιχεία (Α-Β-Γ-Δ-Ε-Ζ-Η-Θ-Ι-Κ-Λ-Μ-Ν-Α) και με εμβαδόν 20867.96 τ.μ., που βρισκεται επι αγροτικης οδου στην θεση "Καλαμπακα" Τυρναβου :

α)Ειναι αρτιο κατα κανονα και οικοδομησιμο συμφωνα με τις ισχυουσες πολεοδομικες διαταξεις

β)Βρισκεται εξω απο το σχεδιο πολης Τυρναβου.

γ)Δεν εμπιπτει στις διαταξεις του Ν1337/83 και δεν οφειλει εισφορα σε γη και χρημα.

δ)Εντος του δεν διερχονται εναεριες γραμμες μεταφορας υψηλης τασης της ΔΕΗ , αγωγος φυσικου αεριου , οδος προυφισταμενη του 1923 η ρεμμα.

ε)Εντος του οικοπεδου και κατα μηκος του προσωπου του δεν υπαρχουν δενδρα και

στ)Εντος των ομορων οικοπεδων δεν υπαρχουν διατηρητεα κτισματα.

Απο ελεγχο που εγινε στις ομορες ιδιοκτησιες δεν προκυπτει αναγκη τακτοποιησης τους.
(Δεν απαιτειται ελεγχος).

ΠΑΛΑΙΟΣ Ν. ΧΡΗΣΤΟΣ
ΔΙΠΛ. ΠΟΛΙΤΙΚΟΣ ΜΗΧΑΝΙΚΟΣ Α.Π.Θ.
ΜΕΛΟΣ Τ.Ε.Ε. ΑΡΙΘ. ΜΗΤΡΩΟΥ 110587
ΚΑΡΑΟΛΗ ΔΗΜΗΤΡΙΟΥ 42 ΤΥΡΝΑΒΟΣ
ΤΗΛ. 24920 22323

Ο ΜΗΧΑΝΙΚΟΣ

## ΒΕΒΑΙΩΣΗ ΥΨΟΜΕΤΡΩΝ (ΔΗΜΟΣ)

Δεν απαιτειται

Συμφωνα με το αρθρο 9 του Ν4030/2011 , οπως τροποποιηθηκε με το αρθρο 29 του Ν4067/2012 βεβαιωνεται οτι η οριστικη σταθμη της αγροτικης οδου ειναι υψομετρικα διαμορφωμενη.

(Η ΑΡΜΟΔΙΑ ΥΠΗΡΕΣΙΑ)
(Σε περιπτωση χορηγησης υψομετρου).

## ΔΗΛΩΣΗ ΙΔΙΟΚΤΗΤΗ (Ν.4030/2011)

Ο κατωθι υπογεγραμμενος Μιγας Δημητριος (νομιμος εκπροσωπος) δηλωνω οτι :

* Τα υλοποιημενα ορια του οικοπεδου μου με στοιχεια (Α-Β-Γ-Δ-Ε-Ζ-Η-Θ-Ι-Κ-Λ-Μ-Ν-Α) και με εμβαδον 20867.96τ.μ. που βρισκεται επι αγροτικης οδου εκτος σχεδιου θεση "Καλαμπακα" στον Τυρναβο υποδειχθηκαν απο εμενα (ειναι υλοποιημενα) και

* Ευθυνομαι για την ακριβεια των δηλουμενων οριων του οικοπεδου μου και για την υπαρξη και την αιτια του δικαιωματος μου μου να ζητησω την εκδοση αδειας δομησης.

Ο ΔΗΛΩΝ

## ΥΠΟΜΝΗΜΑ ΣΥΜΒΟΛΙΣΜΟΥ

| | |
|---|---|
| ☐ | υπαρχον κτιριο (εκδοθεισες αδειες) |
| ▦ | Τακτοποιηση με Ν4178/2013 |
| ▨ | μελλοντικο κτιριο |
| ① | θεση ληψης φωτογραφιας |
| —·—·—·— | οριο ιδιοκτησιας |
| ——— | οικοδομικη γραμμη |
| ——— | ρυμοτομικη γραμμη |
| —— – —— | αξονας οδου |
| ·100.00 | υψομετρο οδου |
| ——— | μανδροτοιχος |
| —x—x— | συρματοπεριφραξη |
| ——— | κιγκλιδωμα |
| ——— | ............... |
| ——— | ............... |

## ΕΜΒΑΔΟΝ ΟΙΚΟΠΕΔΟΥ : Ε(Α-Β-Γ-Δ-Ε-Ζ-Η-Θ-Ι-Κ-Λ-Μ-Ν-Α) = 20867.96 τ.μ.,

ΠΑΡΑΤΗΡΗΣΕΙΣ :

1. Το διαγραμμα ειναι ενταγμενο στο κρατικο συστημα συντεταγμενων ΕΓΣΑ'87
2. Οι διαστασεις και το εμβαδον υπολογισθηκαν αναλυτικα απο τις συν/νες των κορυφων.
3. Τα ορια του οικοπεδου ειναι υλοποιημενα.
4. Δεν υπαγεται σε περιοχη συνταξης πραξης εφαρμογης (και δεν οφειλονται εισφορες σε γη και χρημα).
5. Η γραμμη δομησης (οικοδομικη γραμμη) ειναι σε αποσταση 10μ απο το προς τον αγροτικο δρομο οριο του οικοπεδου.
6. Η αγροτικη οδος ειναι διαμορφωμενη υψομετρικα με αμμοχαλικοστρωση.
7. Η εξαρτηση απο το ΕΓΣΑ"87 πραγματοποιηθηκε με συστημα GPS και κανοντας χρηση του Ελληνικου Συστηματος εντοπισμου -HEPOS.

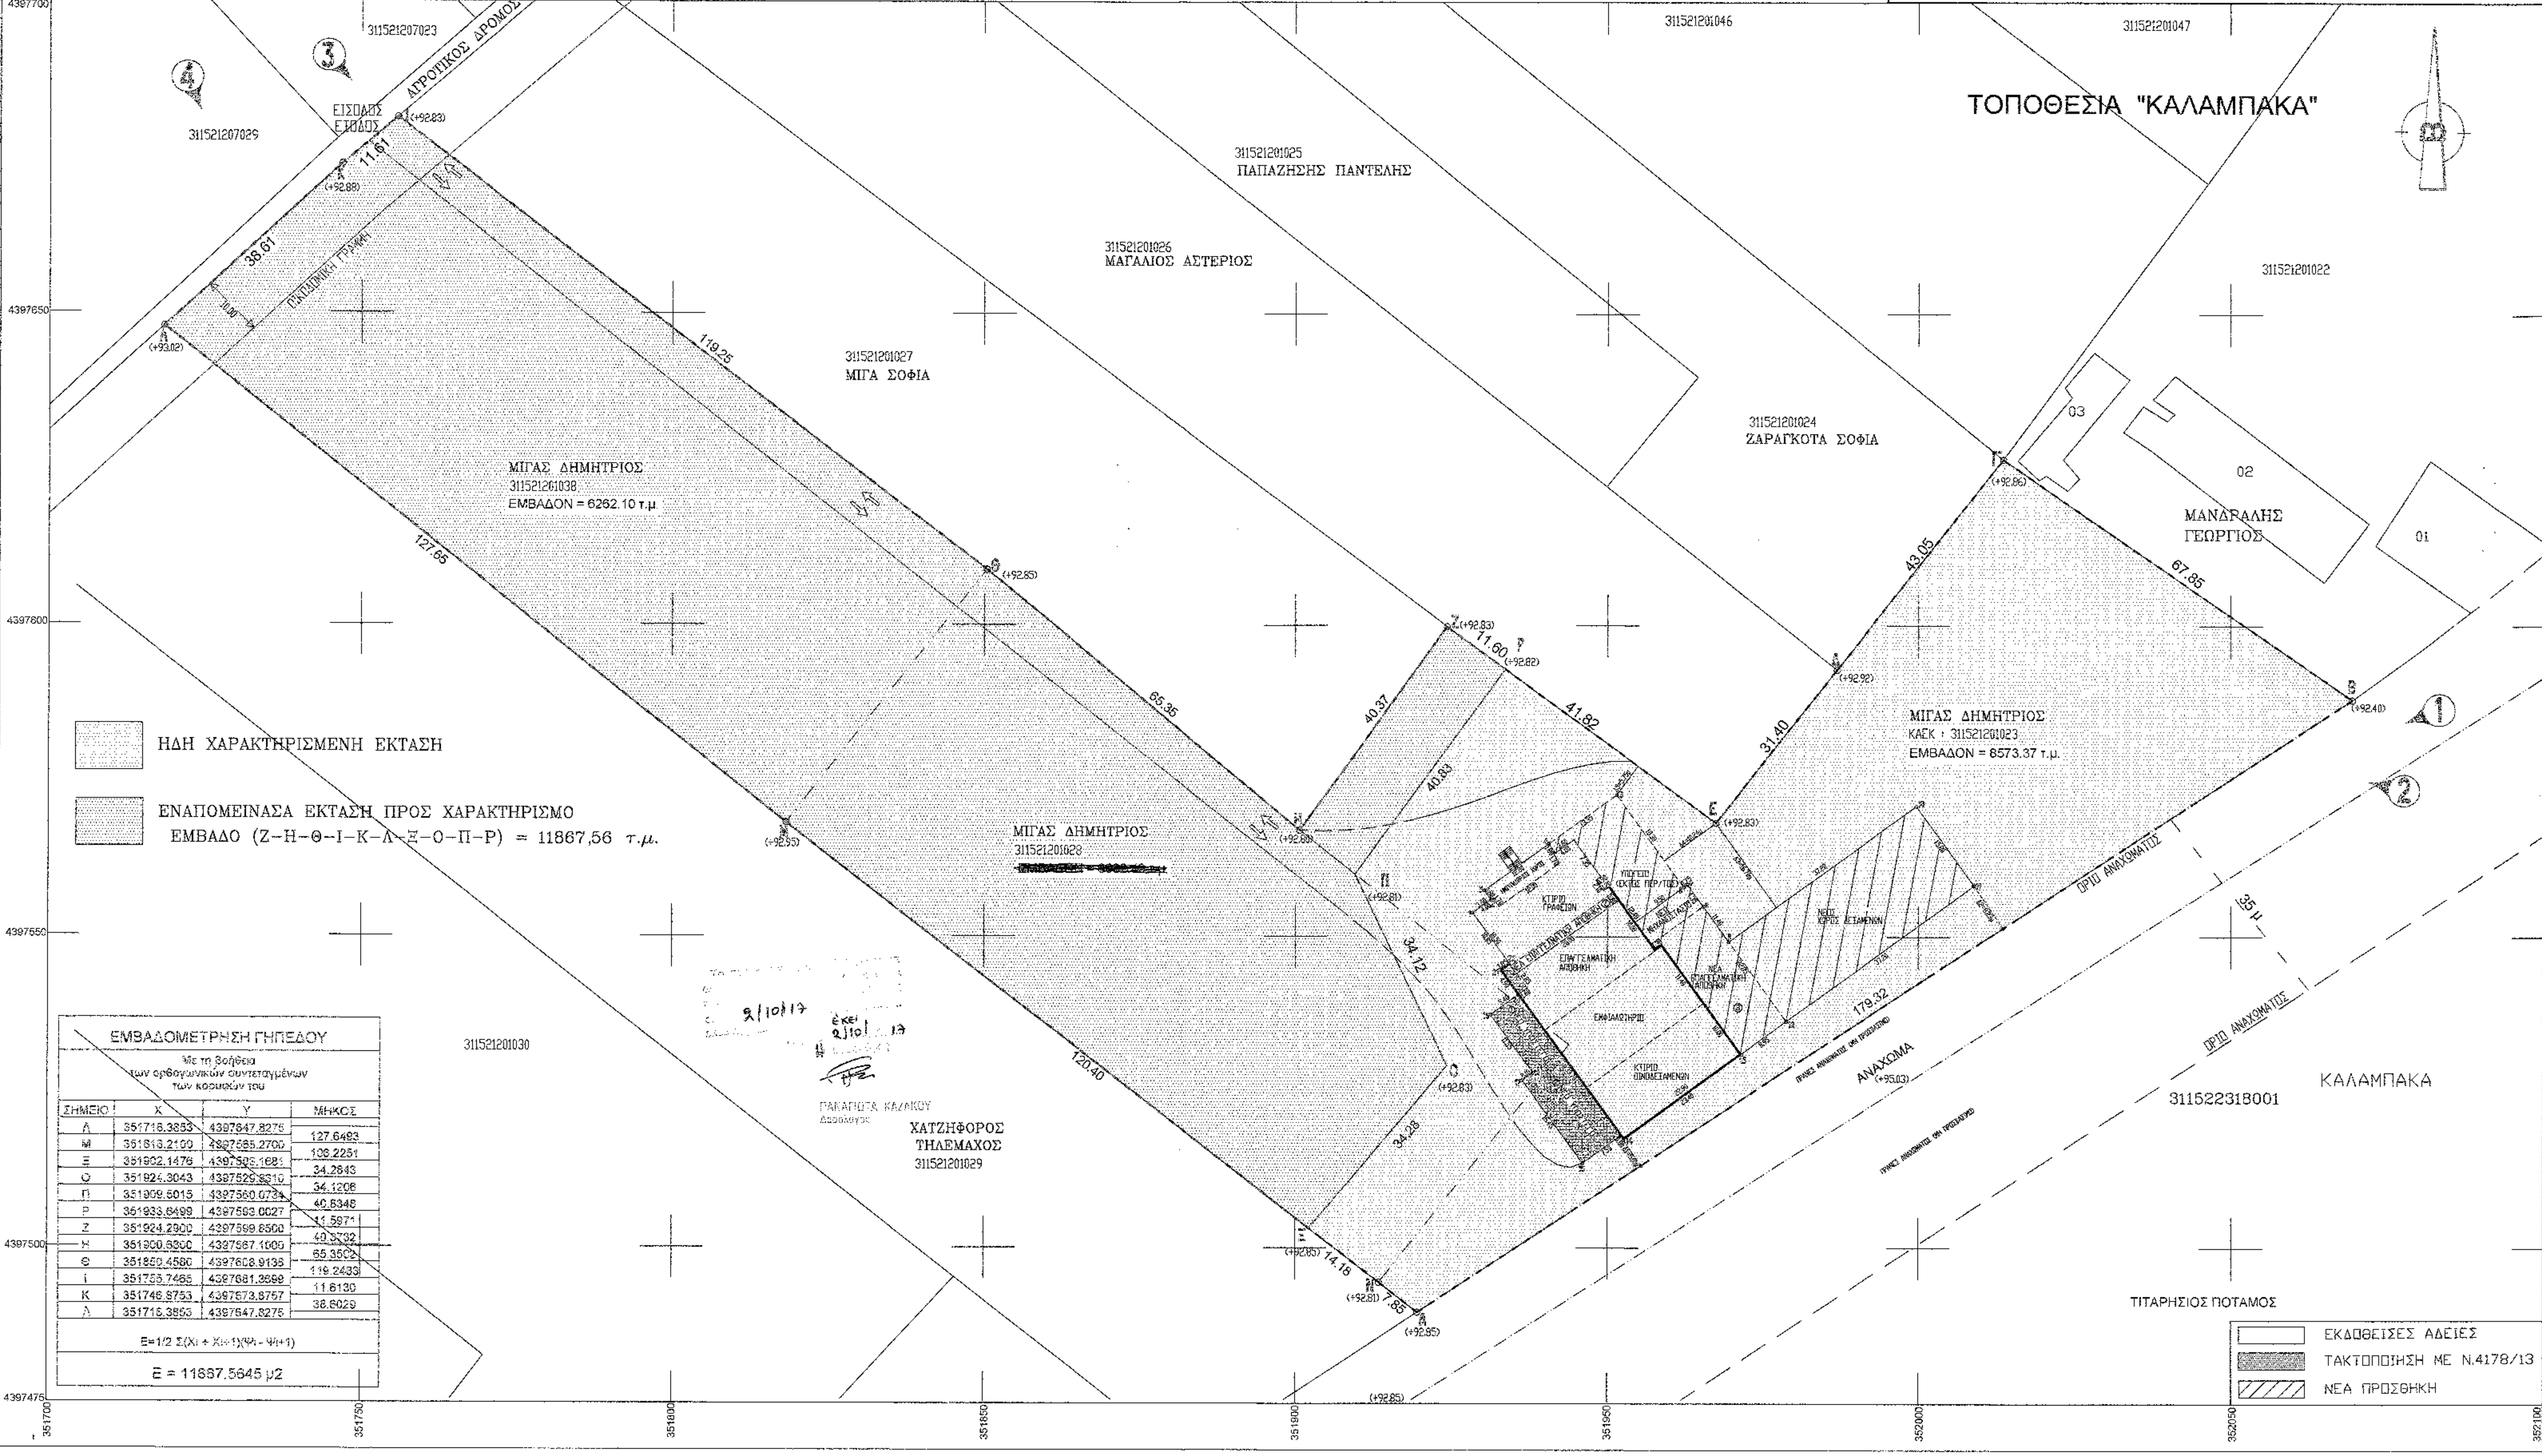

ΗΔΗ ΧΑΡΑΚΤΗΡΙΣΜΕΝΗ ΕΚΤΑΣΗ

ΕΝΑΠΟΜΕΙΝΑΣΑ ΕΚΤΑΣΗ ΠΡΟΣ ΧΑΡΑΚΤΗΡΙΣΜΟ
ΕΜΒΑΔΟ (Ζ-Η-Θ-Ι-Κ-Λ-Ξ-Ο-Π-Ρ) = 11867,56 τ.μ.

### ΕΜΒΑΔΟΜΕΤΡΗΣΗ ΓΗΠΕΔΟΥ

Με τη βοήθεια των ορθογωνικών συντεταγμένων των κορυφών του

| ΣΗΜΕΙΟ | X | Y | ΜΗΚΟΣ |
|---|---|---|---|
| Λ | 351718.3853 | 4397647.8275 | |
| | | | 127.6493 |
| Μ | 351818.2100 | 4397568.2700 | |
| | | | 106.2251 |
| Ξ | 351902.1476 | 4397503.1681 | |
| | | | 34.2643 |
| Ο | 351924.3043 | 4397529.3310 | |
| | | | 34.1206 |
| Π | 351909.5015 | 4397560.0734 | |
| | | | 40.8348 |
| Ρ | 351933.6499 | 4397593.0027 | |
| | | | 11.5971 |
| Ζ | 351924.2900 | 4397599.8500 | |
| | | | 40.3732 |
| Η | 351900.6800 | 4397567.1000 | |
| | | | 65.3502 |
| Θ | 351850.4580 | 4397608.9135 | |
| | | | 119.2433 |
| Ι | 351755.7466 | 4397681.3899 | |
| | | | 11.6130 |
| Κ | 351746.8753 | 4397673.8757 | |
| | | | 38.6029 |
| Λ | 351718.3853 | 4397647.8275 | |

Ε=1/2 Σ(Xι + Xι+1)(Ψι - Ψι+1)

Ε = 11867.5645 μ2

| | |
|---|---|
| ☐ | ΕΚΔΟΘΕΙΣΕΣ ΑΔΕΙΕΣ |
| ▦ | ΤΑΚΤΟΠΟΙΗΣΗ ΜΕ Ν.4178/13 |
| ▨ | ΝΕΑ ΠΡΟΣΘΗΚΗ |

## ΟΡΟΙ ΔΟΜΗΣΗΣ ΕΚΤΟΣ ΣΧΕΔΙΟΥ

Π.Δ. 24/5/1985 (ΦΕΚ 270Δ' 31/05/85) & Ν.3937/2011 (ΦΕΚ 60Α/31-3-11)αρθ.9 παρ. 2α
Ν 3212/31-12-2003
ΟΙΚΙΣΜΟΣ ΤΥΡΝΑΒΟΣ ΘΕΣΗ : "ΚΑΛΑΜΠΑΚΑ" - ΕΚΤΟΣ ΣΧΕΔΙΟΥ - ΖΩΝΗ NATURA

Τα κειμενα εντος ζωνης NATURA2000 ελαχιστο εμβαδον 10000.00τ.μ. η κατα παρεκκλιση :

α) Προσωπο = 25μ Εμβαδον >=4000τ.μ. (προ της 31-3-2011) η Εμβαδον >=4000τ.μ.(προ 31-12-2003)
(Συμφωνα με το αρθρο 1 του ΠΔ 24/31-5-85)

β) Τα υφιστάμενα την 31-3-2011 και κειμενα επι Διεθνων,Εθνικων,Επαρχιακων,Δημοτικων,Κοινοτικων οδων ως και εγκαταλειμενων τμηματων τους καθως και επι Σιδηροδρομικων γραμμων απαιτουνται:
Προσωπο = 45μ Βαθος = 50μ Εμβαδον = 4000τ.μ.

Τα κειμενα εκτος ζωνης NATURA2000 :

ΑΡΘΡΟ 1 (Π.Δ. 24-31/5/1985)

1.α) Προσωπο = 25μ Εμβαδον >=4000τ.μ. (προ της 31-3-2011) η Εμβαδον >=4000τ.μ.(προ 31-12-2003)

β) Για γηπεδα που εχουν προσωπο σε Διεθνεις,Εθνικες,Επαρχιακες,Δημοτικες και Κοινοτικες οδους ως και εγκαλειμενα τμηματα τους καθως και σε σιδηροδρομικες γραμμες απαιτουνται :
Προσωπο = 45μ Βαθος = 50μ Εμβαδον = 4000τ.μ.

2. Κατα παρεκκλιση απο την προηγουμενη παραγραφο θεωρουνται αρτια και οικοδομησιμα τα γηπεδα:

α) Τα εντος της ζωνης των οικισμων υφισταμενα κατα την 24-4-77 -> Εμβαδόν 2000 τ.μ.

β) Τα υφισταμενα την 31-5-85 με προσωπο επι Διεθνων,Εθνικών,Επαρχιακών,Δημοτικών κλπ οδών:
αα) Προσωπο = 10μ Βαθος = 15μ Εμβαδον = 750τ.μ. (προ της 12-11-62-Β.Δ.24-10-62 ΦΕΚ142Δ')
ββ) Προσωπο = 20μ Βαθος = 35μ Εμβαδον =1200τ.μ. (προ της 12-09-64-Β.Δ.21-07-64 ΦΕΚ141Δ')
γγ) Προσωπο = 25μ Βαθος = 40μ Εμβαδον =2000τ.μ. (προ της 17-10-78-Π.Δ.06-10-78 ΦΕΚ538Δ")
δδ) Τα μετα την 17-10-78 (Π.Δ.6-17/10/78 ΦΕΚ 538Δ') και προ του Π.Δ. της 31-5-85 Εμβαδο=4000τ.μ

ΒΙΟΜΗΧΑΝΙΚΕΣ ΕΓΚΑΤΑΣΤΑΣΕΙΣ (ΑΡΘΡΟ 4 Π.Δ. 24-31/5/85 & Ν.3212/2003)
ΧΡΗΣΗ : ΒΙΟΜΗΧΑΝΙΑ ΠΑΡΑΓΩΓΗΣ ΤΣΙΠΟΥΡΟΥ

| | |
|---|---|
| Εμβαδον | 10000τ.μ.η 4,000τ.μ. (κατα παρεκκλιση προ της 31/3/11-NATURA2000) |
| Επιτρεπομενη καλυψη | 0.30 - παρεκκλιση ως 45%(παρ. 9) |
| Συντελεστης δομησης | 0.90 |
| Συντελεστης κατ ογκο εκμεταλλευσης | 5.50x0.90=4.95 - Αρθ.13 ΝΟΚ (Ν.4067/12) |
| Αποστασεις απο τα ορια | 10 μ -κατα παρέκκλιση 5,00μ (παρ.7&9, Αρθρ.4) |
| Επιτρεπομενο υψος | 11 μ -κατά παρέκκλιση 14,50(+1,20 κεκλ. στέγη)(Αρθ.1παρ.7) |
| Μεγιστος αριθμός ορόφων | 3 |

Επιτρέπεται η διασπορά κτιρίων στο γήπεδο

ΚΑΤΗΓΟΡΙΑ ΟΧΛΗΣΗΣ : ΧΑΜΗΛΗ

ΚΑΘΟΡΙΣΜΟΣ ΟΙΚΟΔΟΜΙΚΗΣ ΓΡΑΜΜΗΣ
Οριζεται σε αποσταση 10 μ απο το προς τον αγροτικο δρομο οριο του οικοπεδου.
ΕΜΒΑΔΟΝ ΟΙΚΟΠΕΔΟΥ (Α-Β-Γ-Δ-Ε-Ζ-Η-Θ-Ι-Κ-Λ-Μ-Ν-Α) = 20867.96 τ.μ.
(Αρτιο κατα κανονα και οικοδομησιμο (εντος ζωνης NATURA2000)

ΖΗΤΕΙΤΑΙ ΠΑΡΕΚΚΛΙΣΗ ΓΙΑ ΜΕΙΩΣΗ ΤΩΝ ΕΞΗΣ ΑΠΟΣΤΑΣΕΩΝ ΑΠΟ ΤΑ ΟΡΙΑ ΤΟΥ ΓΗΠΕΔΟΥ:
Δ1=5,00μ Δ2=6,28μ Δ3=5,73μ < 10.00 μ

ΠΡΟΣΔΙΟΡΙΣΜΟΣ ΑΦΕΤΗΡΙΑΣ ΥΨΟΥΣ
Τα αναγραφομενα υψομετρα στις κορυφες του οικοπεδου με δρομο προσπελασης αγροτικη οδο.
Καταγραφη Εθνικου Κτηματολογιου με ΚΑΕΚ 311521201023 , 311521201028 κ 311521201038.

ΥΠΕΥΘΥΝΗ ΔΗΛΩΣΗ ΙΔΙΟΚΤΗΤΗ
Ο υπογράφων Μιγας Δημητριος δηλώνω υπεύθυνα ότι ειμαι κατοχος (νομιμος εκπροσωπος) του με στοιχεία (Α-Β-Γ-Δ-Ε-Ζ-Η-Θ-Ι-Κ-Λ-Μ-Ν-Α) οικοπεδου εμβαδού 20867.96 τ.μ. και εχω δικαιωμα ανοικοδομήσεως επ' αυτου.
Τα δε όρια που υπέδειξα είναι αληθή και ορθά (συμφωνα με την καταγραφη του Εθν. Κτηματολογιου)
Ο Δηλών

ΒΕΒΑΙΩΣΗ Ν.651/77
Βεβαιώνετα οτι το οικοπεδο με στοιχεία (Α-Β-Γ-Δ-Ε-Ζ-Η-Θ-Ι-Κ-Λ-Μ-Ν-Α) εμβαδού 20867.96 τ.μ. :
βρίσκεται εκτός σχεδίου, εντός ζώνης NATURA 2000 και εντός ΓΠΣ - ΖΩΝΗ ΠΕΠ 4.
είναι ΑΡΤΙΟ ΚΑΤΑ ΚΑΝΟΝΑ ΚΑΙ ΟΙΚΟΔΟΜΗΣΙΜΟ σύμφωνα με Ν3937/2001 ΦΕΚ 60Α/31-3-11) και Ν3212/31-12-2003.
δεν είναι χαρακτηρισμένο ως αρχαιολογικός χώρος
δεν διέρχεται απ'αυτό εναέρια γραμμή υψηλής τάσης της ΔΕΗ, δεν είναι κοντά σε αγωγό καυσίμων ούτε ποταμό συνεχούς ροής
εμπίπτει σε περιοχή λειτουργίας Εθνικού Κτηματολογίου.
η απόσταση από τον πλησιέστερο οικισμο(Τύρναβος) είναι 1,5 χλμ.
δεν υπάγεται στις διατάξεις του Ν.1337/83 και συνεπώς δεν οφείλει εισφορά σε γη & χρημα.

ΠΑΛΑΙΟΣ Ν. ΧΡΗΣΤΟΣ
ΔΙΠΛ. ΠΟΛΙΤΙΚΟΣ ΜΗΧΑΝΙΚΟΣ Α.Π.Θ.
ΜΕΛΟΣ Τ.Ε.Ε. ΑΡΙΘ. ΜΗΤΡΩΟΥ 110587
ΚΑΡΑΟΛΗ ΔΗΜΗΤΡΙΟΥ 42 ΤΥΡΝΑΒΟΣ
ΤΗΛ. 24920 22323

Ο μηχανικός

ΕΡΓΟΔΟΤΗΣ : ΔΗΜΗΤΡΙΟΣ ΜΙΓΑΣ Ο.Ε.

ΜΕΛΕΤΗΤΗΣ : ΠΑΛΑΙΟΣ ΧΡΗΣΤΟΣ ΠΟΛΙΤΙΚΟΣ ΜΗΧΑΝΙΚΟΣ

ΕΡΓΟ :
ΣΕ ΥΠΑΡΧΟΝ ΟΙΝΟΠΟΙΕΙΟ (οικ. αδ. : 73/01, 13/03, 44/09) :
Α) ΝΟΜΙΜΟΠΟΙΗΣΗ ΥΠΕΡΒΑΣΕΩΝ ΤΗΣ 44/09 ΑΔΕΙΑΣ ΩΣ ΠΡΟΣ:
α) ΤΙΣ ΠΕΡΙΜΕΤΡΙΚΕΣ ΔΙΑΣΤΑΣΕΙΣ ΤΟΥ ΥΠΑΡΧΟΝΤΟΣ ΟΙΝΟΠΟΙΕΙΟΥ ΚΑΙ ΥΠΟΣΤΕΓΩΝ ① ΚΑΙ ②
β) ΜΕΤΑΤΟΠΙΣΗ ΚΤΙΡΙΟΥ ΓΡΑΦΕΙΩΝ
γ) ΠΡΟΣΘΗΚΗ ΚΑΤ' ΕΠΕΚΤΑΣΗ ΝΕΑΣ ΕΠΑΓΓΕΛΜΑΤΙΚΗΣ ΑΠΟΘΗΚΗΣ ②
δ) ΑΥΞΗΣΗ ΥΨΟΥΣ ΚΤΙΡΙΟΥ ΟΙΝΟΔΕΞΑΜΕΝΩΝ ΚΑΙ ΕΠΑΓΓΕΛΜΑΤΙΚΗΣ ΑΠΟΘΗΚΗΣ
Β) ΝΕΑ ΠΡΟΣΘΗΚΗ ΚΑΤ' ΕΠΕΚΤΑΣΗ :
α) ΙΣΟΓΕΙΟΥ ΑΠΟΘΗΚΗΣ ③ ΜΕ ΥΠΟΓΕΙΟ
β) ΜΗΧΑΝΟΣΤΑΣΙΟΥ ΜΕ ΥΠΟΓΕΙΟ
γ) ΙΣΟΓΕΙΟΥ ΧΩΡΟΥ ΟΙΝΟΔΕΞΑΜΕΝΩΝ ΜΕ ΥΠΟΓΕΙΟ

ΘΕΜΑ ΣΧΕΔΙΟΥ : ΤΟΠΟΓΡΑΦΙΚΟ ΔΙΑΓΡΑΜΜΑ ΟΙΚΟΠΕΔΟΥ - ΠΕΡΙΟΧΗΣ
ΑΠΟΣΠΑΣΜΑ ΧΑΡΤΗ ΓΥΣ 1:50000 (ΚΦΧ ΛΑΡΙΣΑ)
ΑΠΟΣΠΑΣΜΑ ΧΑΡΤΗ ΓΠΣ 1:40000 - ΠΕΠ4
ΦΩΤΟΓΡΑΦΙΚΗ ΑΠΕΙΚΟΝΙΣΗ ΟΙΚΟΠΕΔΟΥ
ΣΚΑΡΙΦΗΜΑ ΘΕΣΗΣ ΟΙΚΟΠΕΔΟΥ

ΘΕΣΗ ΕΡΓΟΥ : ΕΠΙ ΑΓΡΟΤΙΚΗΣ ΟΔΟΥ - ΕΚΤΟΣ ΣΧΕΔΙΟΥ
ΘΕΣΗ "ΚΑΛΑΜΠΑΚΑ""
ΕΝΤΟΣ ΓΠΣ ΠΕΠ4 - ΤΥΡΝΑΒΟΣ
Π.Δ. 30-12-2016 ΦΕΚ 321 Τευχος Αναγκαστικων Απαλλοτριωσεων και Πολεοδομικων Θεματων - ΠΕΠ 4 -Ζωνη προστασιας και αναδειξης γεωργικης γης πρωτης προτεραιοτητας και αγροτικου τοπιου.

ΕΜΒΑΔΟΝ ΟΙΚΟΠΕΔΟΥ : 20867.96 τ.μ.

| ΚΛΙΜΑΚΕΣ : | ΧΡΟΝΟΣ ΜΕΛΕΤΗΣ | ΑΡ. ΣΧΕΔΙΟΥ |
|---|---|---|
| 1:500 -1:50000 | ΙΑΝΟΥΑΡΙΟΣ 2017 | Τ1 |

ΥΠΟΓΡΑΦΗ - ΣΦΡΑΓΙΔΑ ΜΕΛΕΤΗΤΗ

ΠΑΛΑΙΟΣ Ν. ΧΡΗΣΤΟΣ
ΔΙΠΛ. ΠΟΛΙΤΙΚΟΣ ΜΗΧΑΝΙΚΟΣ Α.Π.Θ.
ΜΕΛΟΣ Τ.Ε.Ε. ΑΡΙΘ. ΜΗΤΡΩΟΥ 110587
ΚΑΡΑΟΛΗ ΔΗΜΗΤΡΙΟΥ 42 ΤΥΡΝΑΒΟΣ
ΤΗΛ. 24920 22323

ΘΕΩΡΗΣΗ ΥΠΗΡΕΣΙΑΣ

2017

Τσίφας Δημήτριος
Δασοπόνος

E:\KM\MIGASDIM\ADEIA 2017/MIGASTOP.DWG