


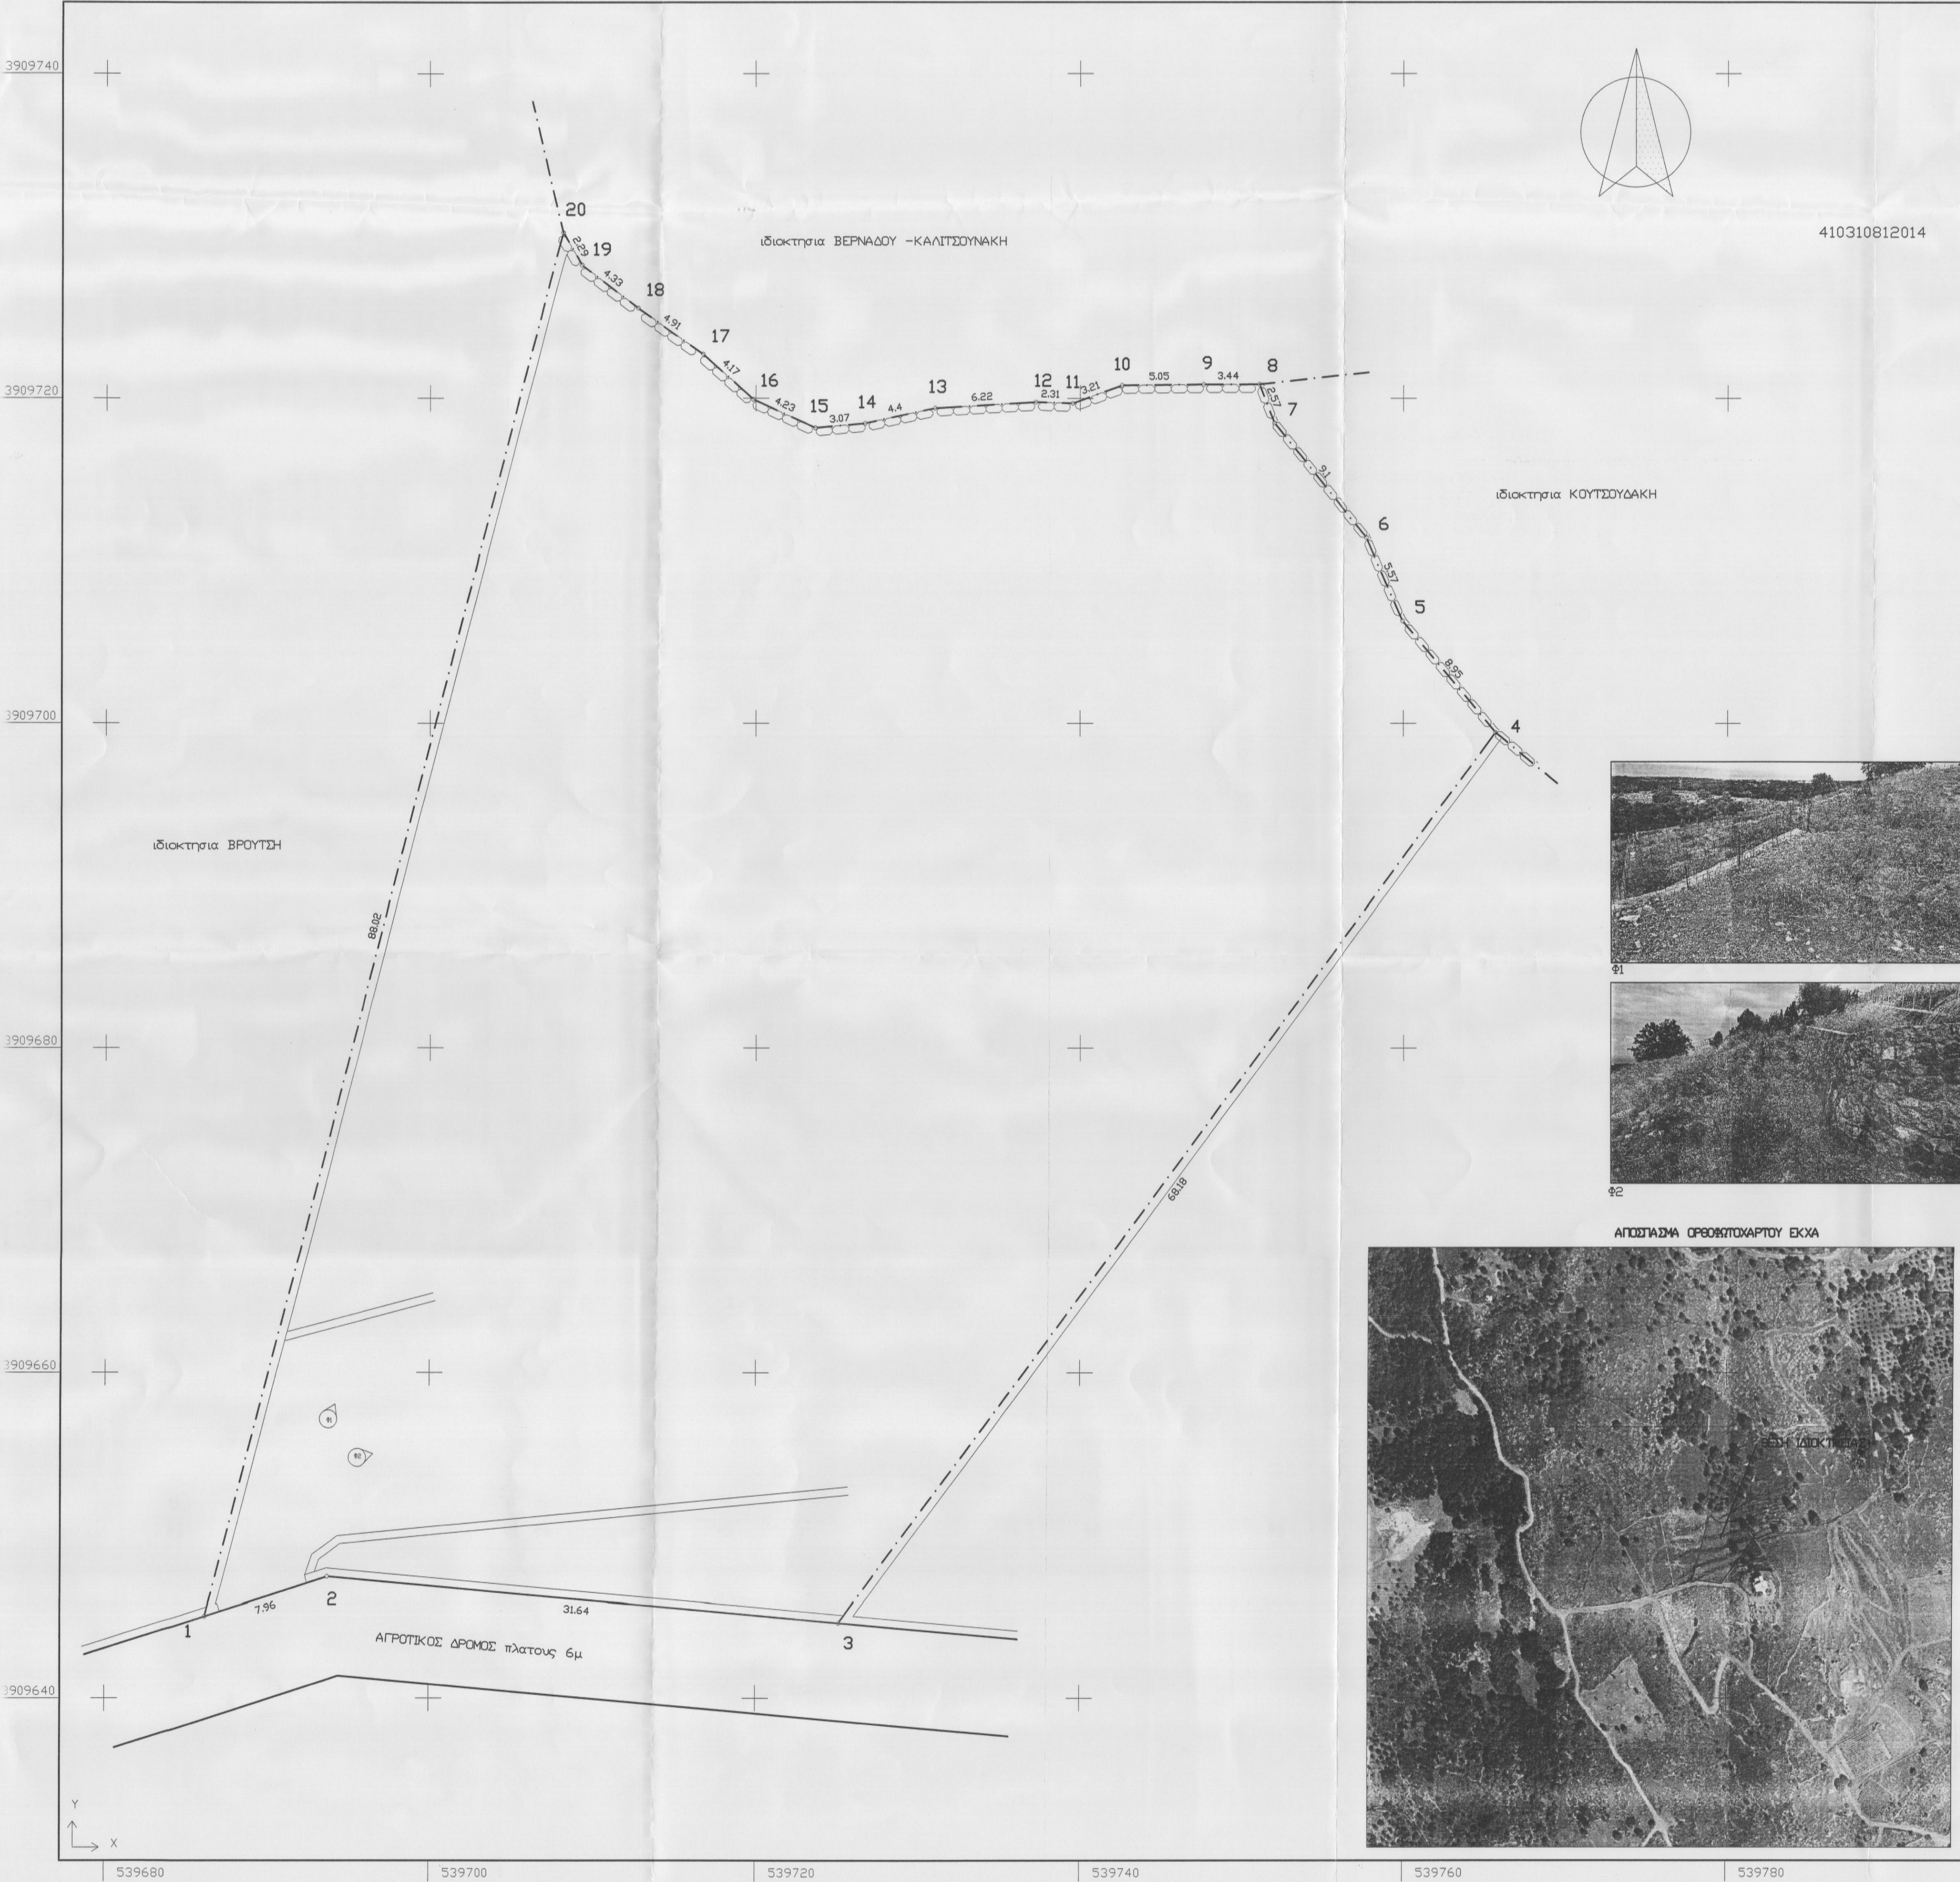

410310812014

**ΥΠΟΜΗΜΑ**  
Εμβαδόν της ιδιοκτησίας με στοιχεία (1,2,3.....20,1)= 4010.72μ2, όπως προκύπτει από τον πίνακα συν/νων. Η ιδιοκτησία βρίσκεται στη θέση Μαδάρη της κτηματικής περιφέρειας της Δημ. κοιν. Ατσιποπούλου της Δημ. ενोट. Νίκ. Φύλα του Δήμου Ρεθύμνου εκτός σχεδίου και οικισμού εκτός ΖΟΕ, εκτός NATURA.  
Η ιδιοκτησία έχει ΚΑΕΚ 410310812014 στο εθνικό κτηματολόγιο με εμβαδόν 40933τμ. Το παρόν είναι συμβατό με το κτηματογραφικό διάγραμμα του ακινήτου. Απέχει από τον 1000μ από τα όρια του οικισμού και από τον 3χλμ από την θάλασσα.

ΟΡΟΙ ΔΟΜΗΣΗΣ ΓΩ 24.5.85/ΦΕΚ 270Δ'   
αριότητα κατά κανόνα 4000μ2, πρόσωπο 25μ σε κοινόχρηστο δρόμο   
κατά παρεκκλίση για τα προυσιτάμενα του 2003 4000μ2   
μεγιστή δομή για κατοικία 200+10.72\*0.02=200.21μ2   
μεγιστή καλύψη 10%   
μεγιστό υψος 7.50μ για διορόφο 4μ για μονοόροφο κτίριο   
αφ' ορούων 2   
πλ. αποστάσεις 15μ κατά κανόνα.

**ΔΗΛΩΣΗ ΜΗΧΑΝΙΚΟΥ (Ν. 651/77)**  
Δηλώνω σύμφωνα με το νόμο για το παραπλευράς γήπεδο με στοιχεία (1,2.....20,1) που βρίσκεται εκτός σχεδίου και οικισμού στη θέση Μαδάρη Ατσιποπούλου, ότι   
1) είναι κατά παρεκκλίση αρτίο και οικοδομήσιμο σύμφωνα με τις πολυεδομικές διατάξεις που ισχύουν σήμερα   
2) δεν εμπίπτει στις διατάξεις του νόμου 1337/83   
3) δεν διεκοντάι εναερίες γραμμές μεταφοράς υψηλής τάσης της ΔΕΗ αγωγός φυσικού αερίου οδός προυσιτάμενη του 1923, ρεμα από αυτό   
ο μηχανικός

**ΠΑΡΑΤΗΡΗΣΙΣ**  
1. Το διάγραμμα είναι ενταχμένο στο κρατικό, σύστημα συν/νων ΕΓΣΑ87   
2. Το εμβαδόν υπολογίστηκε αναλυτικά από τις συν/νες των κορυφών του   
3. Η εξάρτηση των κορυφών έγινε με δορυφορικές μετρήσεις πραγματικού χρόνου μέσω του δικτύου της εταιρίας Jgc-net and spectra precision 60   
4. Το παρόν αποτελεί μεταφορά στο σύστημα συν/νων ΕΓΣΑ87 του από Ιουνίου 90 διαγράμματος μου.


**ΔΗΛΩΣΗ ΙΔΙΟΚΤΗΤΩΝ**  
οι κατωθι υπογράφοντες ιδιοκτήτες δηλώνουμε ότι τα όρια του οικοπεδου όπως εμφανίζονται στο παρόν είναι ορθά, οι δηλούντες

υπομνημα: συμβολισμων  
- - - - - ορια ιδιοκτησιων  
- - - - - ορια ιδιοκτησιων με δρομο  
= = = = = τοικος  
□ □ □ □ □ εηρολιθια  
- - - - - σειρα πασσαλων  
○ βρακια  
○ σημείο οριου  
N στ. ΔΕΗ  
11257 υψόμετρο  
φωτολημια



| ΠΙΝΑΚΑΣ ΣΤ/Ν/ΜΩΝ ΣΥΣΤΗΜΑ ΑΝΑΘΡΑΞ ΕΓΣΑ 87 |           |            |
|------------------------------------------|-----------|------------|
| Τ                                        | Χ         | Τ          |
| 1                                        | 539686.06 | 3909645.02 |
| 2                                        | 539693.63 | 3909647.46 |
| 3                                        | 539725.14 | 3909644.62 |
| 4                                        | 539765.67 | 3909699.44 |
| 5                                        | 539759.94 | 3909706.31 |
| 6                                        | 539757.70 | 3909711.41 |
| 7                                        | 539751.96 | 3909718.47 |
| 8                                        | 539751.04 | 3909720.86 |
| 9                                        | 539747.60 | 3909720.86 |
| 10                                       | 539742.55 | 3909720.80 |
| 11                                       | 539739.94 | 3909719.70 |
| 12                                       | 539737.23 | 3909719.78 |
| 13                                       | 539731.02 | 3909719.41 |
| 14                                       | 539726.73 | 3909718.46 |
| 15                                       | 539723.67 | 3909718.18 |
| 16                                       | 539719.83 | 3909719.94 |
| 17                                       | 539716.73 | 3909722.72 |
| 18                                       | 539712.71 | 3909725.55 |
| 19                                       | 539709.29 | 3909728.20 |
| 20                                       | 539708.18 | 3909730.21 |

ΕΜΒΑΔΟ [(ΣΧ+ΔΥ)/2] = 4010.72 ΠΕΡΙΜΕΤΡΟΣ = 269.62

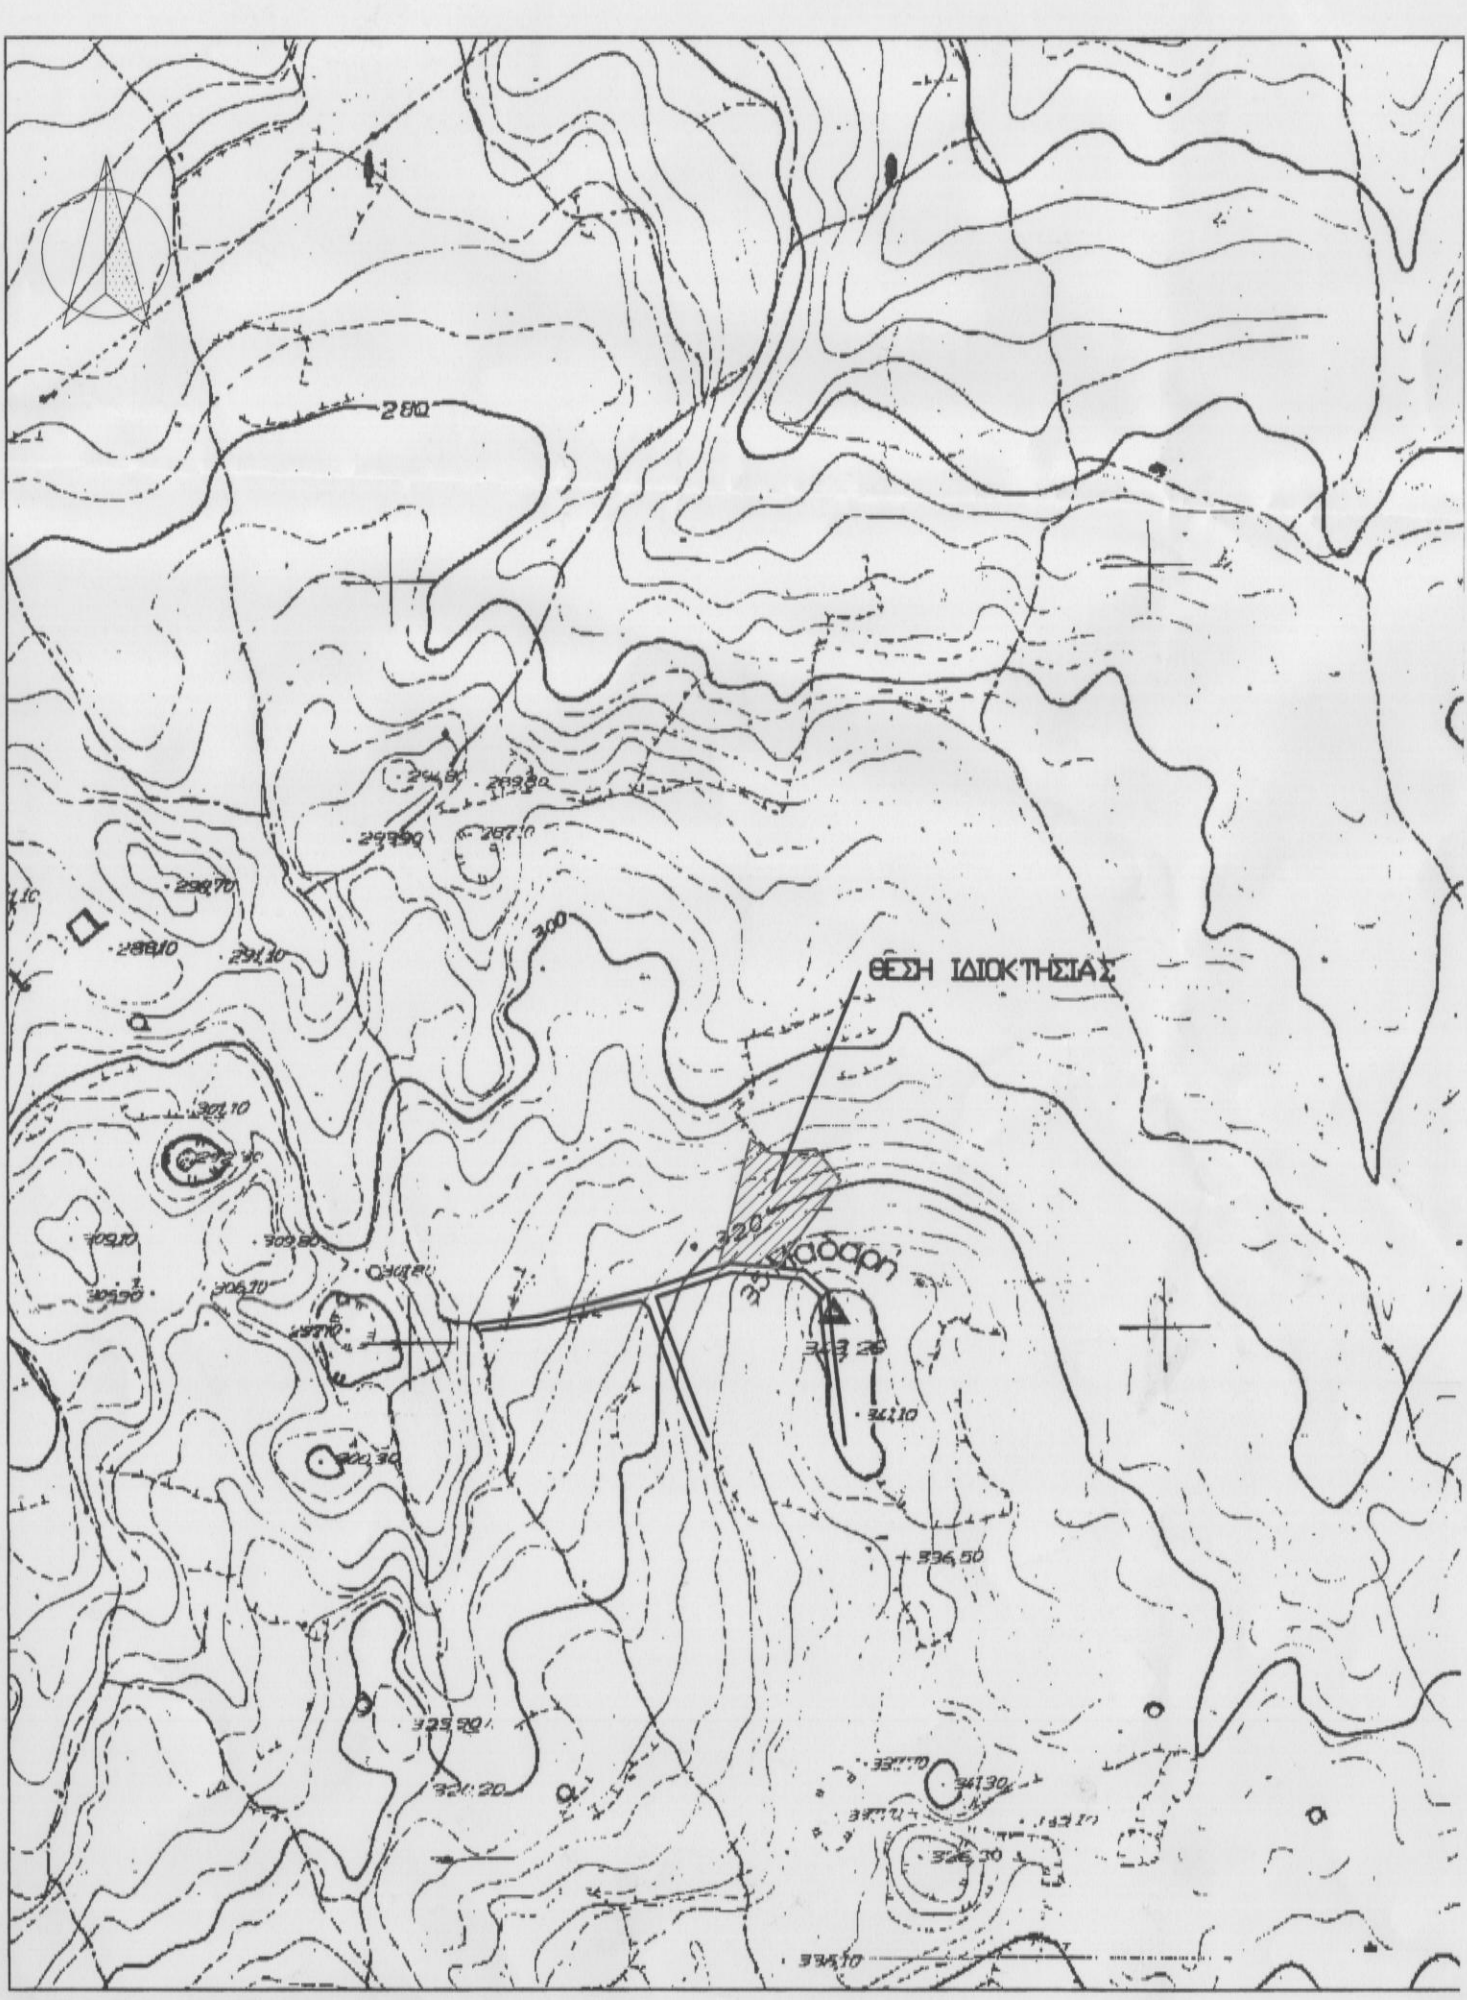

|   |                                      |
|---|--------------------------------------|
| ΤΕΧΝΙΚΟ ΓΡΑΦΕΙΟ ΜΕΛΕΤΩΝ ΚΩΝ/ΝΟΥ ΑΓΓΕΛΗΣ<br>Σ. ΒΑΣΙΛΟΥ 26 ΡΕΘΥΜΝΟΥ ΤΗΛ 28310 54786   |                                      |
| ΕΡΓΟ : ΕΝΤΑΞΗ ΔΙΑΓΡΑΜΜΑΤΟΣ ΣΤΟ ΣΥΣΤΗΜΑ ΕΓΣΑ87   |                                      |
| ΕΡΓΟΔΟΤΗΣ: ΠΑΡΑΣΚΕΥΗ ΣΤ. ΧΑΤΖΗΔΑΚΗ   |                                      |
| ΘΕΣΗ ΕΡΓΟΥ: ΜΑΔΑΡΗ ΔΗΜ. ΚΟΙΝΟΤΗΤΑ ΑΤΣΙΠΟΠΟΥΛΟΥ ΔΗΜΟΤ. ΕΝΟΤΗΤΑ ΝΙΚ. ΦΥΛΑ ΔΗΜΟΥ ΡΕΘΥΜΝΟΥ   |                                      |
| ΘΕΜΑ ΣΧΕΔΙΟΥ: ΤΟΠΟΓΡΑΦΙΚΟ ΔΙΑΓΡΑΜΜΑ   |                                      |
| ΑΡ. ΣΧΕΔΙΟΥ: 1   |                                      |
| ΚΛΙΜΑΚΑ: 1: 200   |                                      |
| ΜΕΛΕΤΗΤΗΣ: ΚΩΝ/ΝΟΣ ΑΓΓΕΛΗΣ   |                                      |
| ΠΕΡΙΟΔΟΣ ΜΕΛΕΤΗΣ: ΙΟΥΛΙΟΣ 2017   |                                      |
| ΥΠΟΓΡΑΦΗ - ΣΦΡΑΓΙΔΑ   | ΕΛΕΓΧΟΣ - ΕΓΚΡΙΣΗ                    |
| ΚΩΝΣΤΑΝΤΙΝΟΣ ΣΤΕΦ. ΑΓΓΕΛΗΣ<br>ΔΙΠΛ. ΑΓΡΟΝΟΜΟΣ - ΓΕΩΓΡΑΦΟΣ ΜΗΧΑΝΙΚΟΣ<br>ΕΓΚΛΗΚΟΥ ΜΕΤΩΒΙΟΥ ΠΟΛΥΤΕΧΝΕΙΟΥ<br>ΜΕΛΟΣ ΤΩ. Α.Μ. ΜΕΛΕΤΗΤΩΝ Χ. 10.6.16<br>Σ. ΒΑΣΙΛΟΥ 26 ΡΕΘΥΜΝΟΥ ΤΗΛ 28310 54786<br>Α.Φ.Μ. 028325340 ΔΟΥ ΡΕΘΥΜΝΟΥ | ΧΑΡΙΚΛΕΙΑ ΚΑΡΠΟΛΑΚΗ<br>ΔΡ. ΔΑΣΟΛΟΓΟΣ |