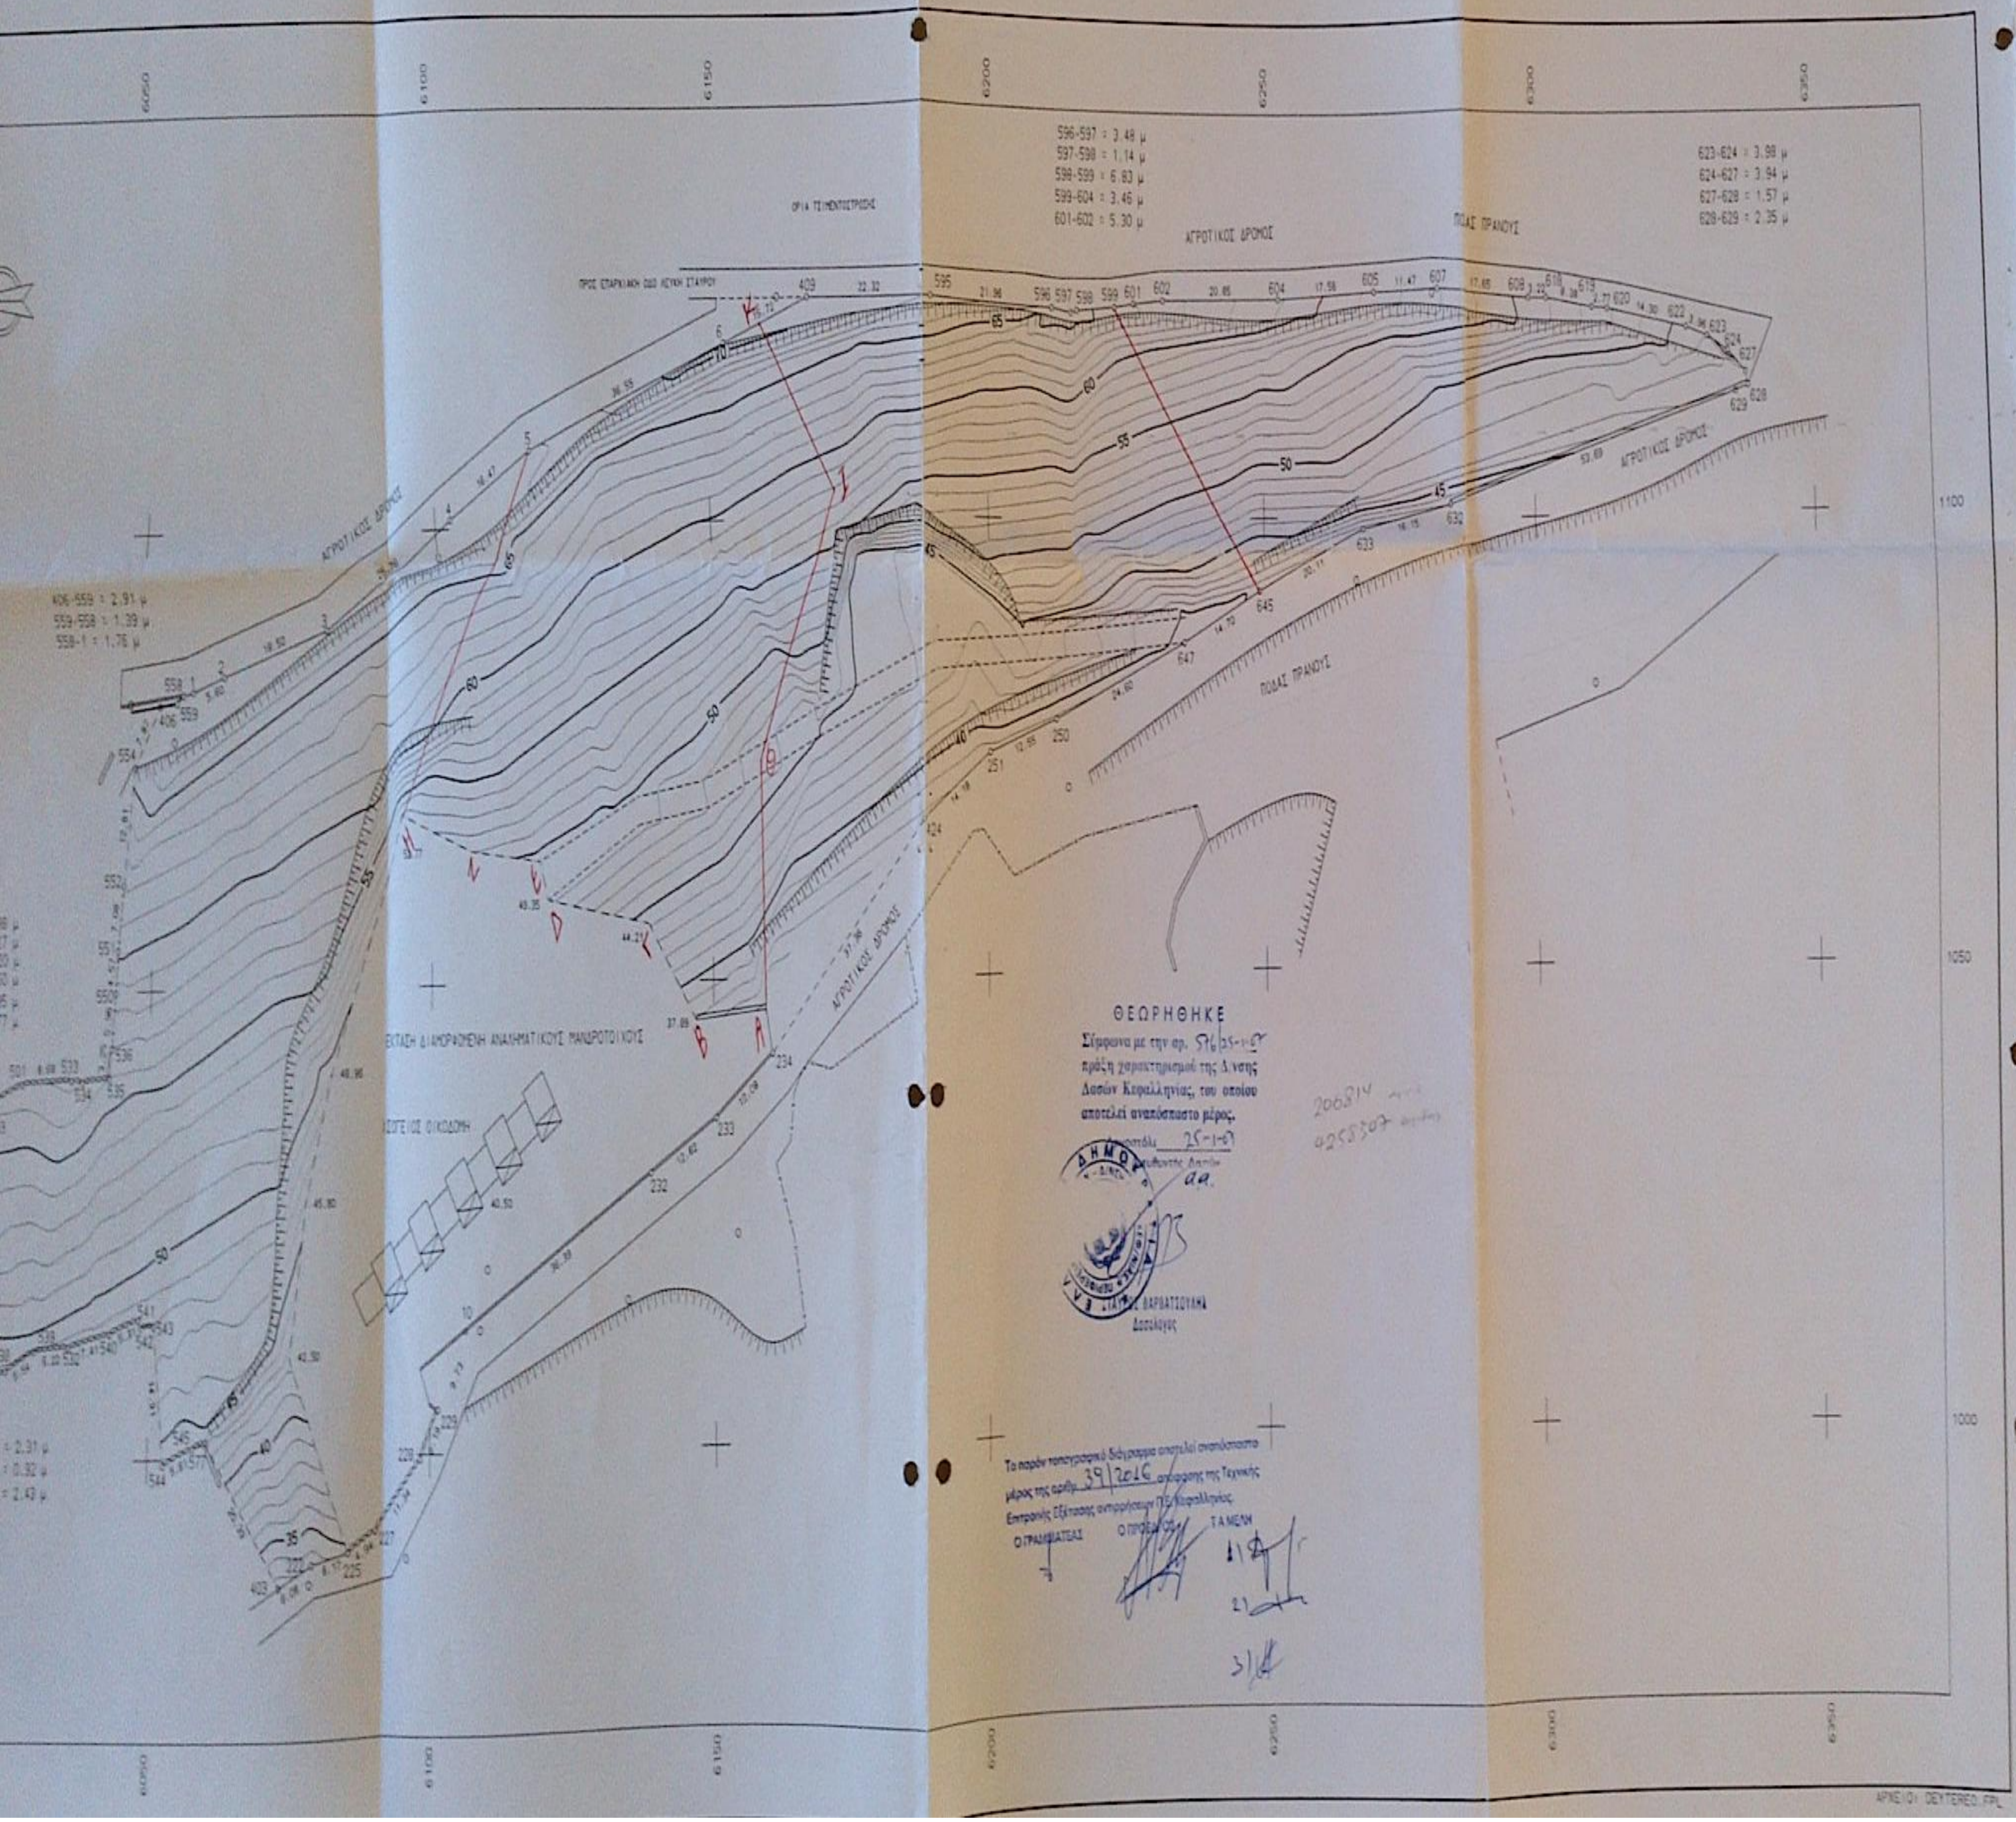

ΘΕΩΡΗΘΗΚΕ
Σύμφωνα με την αρ. 576/25-1-05 πράξη χαρακτηρισμού της Δ/νσης Δασών Κεφαλληνίας, του οποίου αποτελεί αναπόσπαστο μέρος.
Αργοστόλι 25-1-05
Δασολόγος

Το παρόν τοπογραφικό διάγραμμα αποτελεί αναπόσπαστο μέρος της αριθμ. 39/2016 απόφασης της Τεχνικής Επιτροπής Εξέτασης αντιρρήσεων ΠΕ Κεφαλληνίας.
Ο ΓΡΑΜΜΑΤΕΑΣ Ο ΠΡΟΕΔΡΟΣ ΤΑ ΜΕΛΗ

ΣΥΝΤΕΤΑΓΜΕΝΕΣ ΟΡΙΩΝ

ΣΗΜΕΙΟ	X	Y	ΣΗΜΕΙΟ	X	Y	ΣΗΜΕΙΟ	X	Y
[illegible]	6056.973	1042.108	2	6062.330	1063.731	3	6080.146	1086.698
[illegible]	6102.797	1100.963	5	6117.587	1106.213	6	6152.404	1119.329
[illegible]	6106.417	1013.053	222	6079.224	989.632	225	6085.232	989.734
[illegible]	6089.752	991.968	228	6098.225	999.402	229	6101.410	1004.709
[illegible]	6178.933	1029.400	233	6150.399	1035.132	234	6160.373	1041.944
[illegible]	6213.359	1077.741	251	6200.207	1074.162	401	5959.056	1021.081
[illegible]	6073.623	986.266	406	6051.254	1080.615	409	6167.380	1124.124
[illegible]	6108.075	1067.018	501	6027.386	1040.220	502	6022.190	1038.433
[illegible]	6021.525	1037.430	504	6018.337	1036.709	505	6016.371	1036.948
[illegible]	6016.442	1030.943	507	6013.932	1030.571	508	6005.346	1030.040
[illegible]	6000.886	1030.977	510	5993.024	1034.982	511	5982.157	1034.792
[illegible]	5987.333	1037.736	513	5986.341	1037.779	514	5978.713	1041.164
[illegible]	5973.701	1042.051	516	5968.321	1043.341	517	5963.279	1043.665
[illegible]	5965.550	1019.049	521	5974.728	1016.280	522	5986.062	1016.495
[illegible]	5989.283	1015.913	524	5987.771	1014.071	527	6005.766	1013.945
[illegible]	6014.110	1008.962	532	6025.768	1012.038	533	6036.080	1046.546
[illegible]	6038.004	1040.349	535	6042.761	1040.664	536	6043.152	1043.889
[illegible]	6016.637	1008.217	538	6024.445	1008.558	539	6029.554	1011.751
[illegible]	6043.045	1013.402	541	6049.162	1014.839	542	6048.565	1014.307
[illegible]	6050.863	1014.195	544	6052.732	996.363	545	6059.040	1001.959
[illegible]	6043.777	1049.816	551	6044.153	1054.371	553	6045.037	1061.303
[illegible]	6046.889	1074.063	559	6055.259	1081.791	592	6054.143	1080.536
[illegible]	6080.393	1021.789	595	6189.724	1123.893	596	6211.850	1123.319
[illegible]	6215.096	1122.828	598	6216.203	1123.267	599	6223.017	1123.500
[illegible]	6226.454	1123.835	602	6231.737	1124.304	604	6252.563	1124.464
[illegible]	6272.119	1125.288	607	6281.580	1125.549	608	6289.206	1124.469
[illegible]	6302.423	1124.447	619	6310.728	1123.295	620	6313.496	1123.080
[illegible]	6327.599	1120.767	623	6331.409	1115.764	624	6335.005	1116.308
[illegible]	6338.089	1115.560	628	6338.495	1114.026	629	6336.240	1113.365
[illegible]	6283.854	1101.923	633	6267.982	1098.604	645	6249.784	1091.532
647	6235.546	1085.959						

ΙΔ:1	ΣΗΜΕΙΑ:91	ΕΜΒΑΔΟ:18619.88 μ²									
554	406	559	558	1	2	3	4	5	6	409	595
596	597	598	599	601	602	604	605	607	608	618	619
620	622	623	624	627	628	629	632	633	645	647	250
251	424	234	233	232	10	229	228	227	225	222	403
[illegible]	545	544	543	542	541	540	[illegible]	539	538	537	529
[illegible]	524	523	522	521	520	401	517	516	515	514	513
[illegible]	511	510	509	508	507	506	505	504	503	502	501
[illegible]	534	535	536	550	551	552					

ΠΑΠΑΓΙΑΝΝΗ ΝΙΚΗ
ΤΟΠΟΓΡΑΦΟΣ
ΑΡΓΟΣΤΟΛΙ
ΑΜ ΤΕΕ 23455

ΤΕΧΝΙΚΟ ΓΡΑΦΕΙΟ ΠΑΠΑΓΙΑΝΝΗ ΝΙΚΗ ΤΟΠ-ΜΗΧ Βουρβάχη 2 Αργοστόλι	ΚΛΙΜΑΚΑ 1:500
ΘΕΜΑ: ΤΟΠΟΓΡΑΦΙΚΟ	Ισοδιάσταση 1.00
ΕΡΓΟ: ΑΠΟΤΥΠΩΣΗ ΓΗΠΕΔΟΥ	
ΘΕΣΗ: ΕΚΤΟΣ ΟΡΙΩΝ ΟΙΚΙΣΜΟΥ ΣΤΑΥΡΟΥ ΔΗΜΟΥ ΙΘΑΚΗΣ	ΑΡ. ΣΧΕΔΙΟΥ
ΕΡΓΟΔΟΤΗΣ: ΔΕΥΤΕΡΑΙΟΣ ΓΕΡΑΣΙΜΟΣ	
ΗΜΕΡΟΜΗΝΙΑ: ΑΠΡΙΛΙΟΣ 2004	

ΑΡΧΕΙΟ: DEYTEREO.FPL

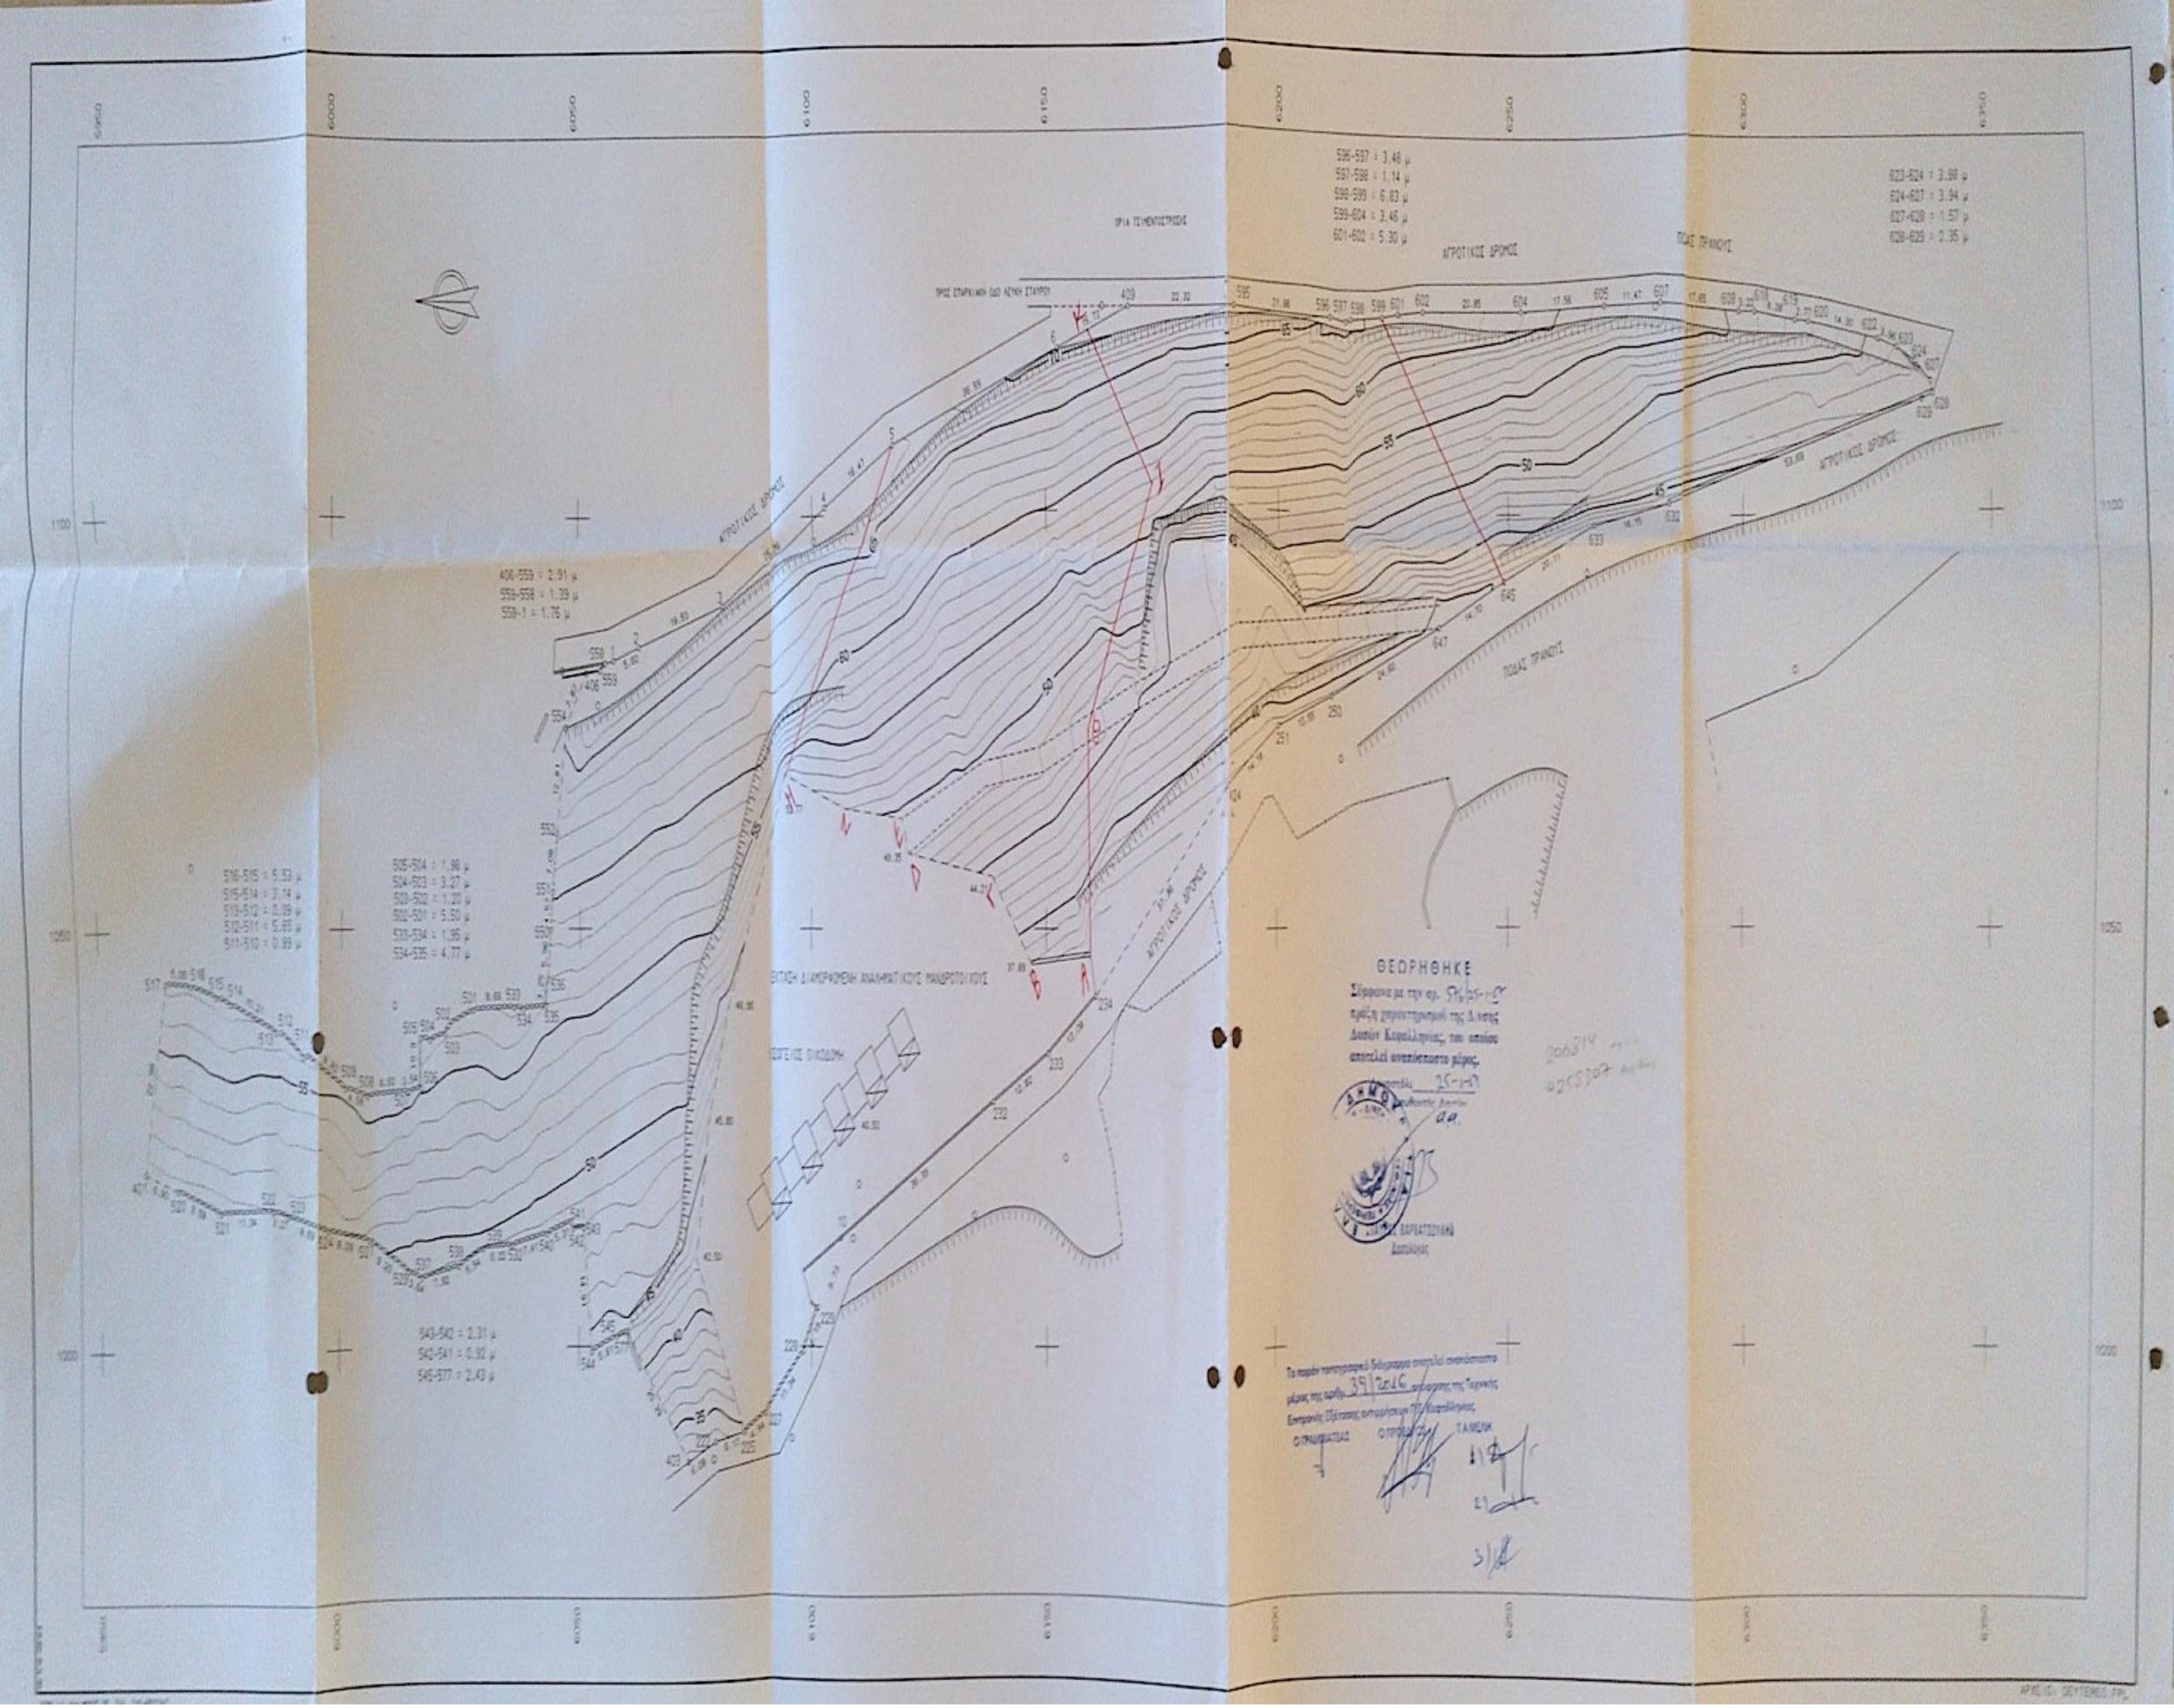
ΑΓΡΟΤΙΚΟΣ ΔΡΟΜΟΣ
ΠΟΔΑΣ ΠΡΑΝΟΥΣ
ΘΕΩΡΗΘΗΚΕ
ΤΟΠΟΓΡΑΦΙΚΑ