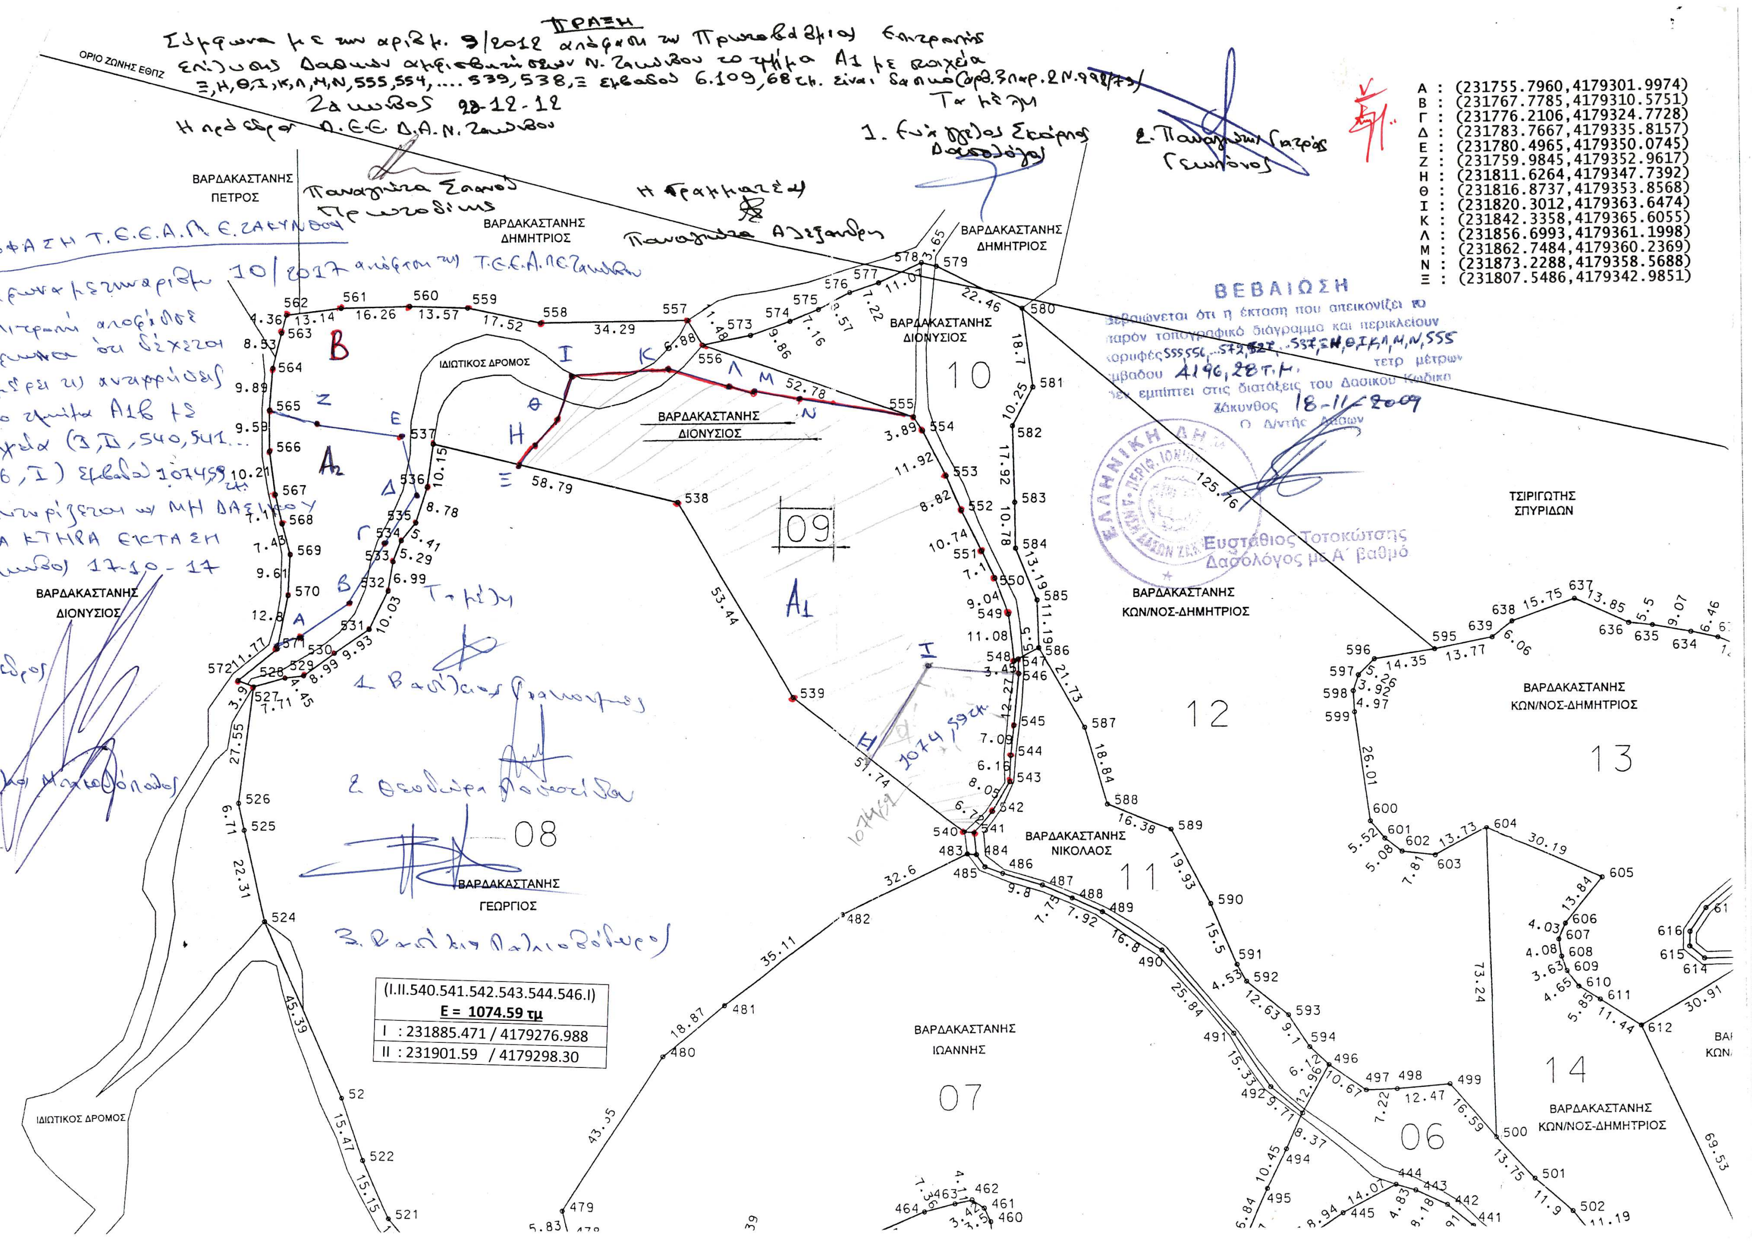

A : (231755.7960,4179301.9974)
B : (231767.7785,4179310.5751)
Γ : (231776.2106,4179324.7728)
Δ : (231783.7667,4179335.8157)
E : (231780.4965,4179350.0745)
Z : (231759.9845,4179352.9617)
H : (231811.6264,4179347.7392)
Θ : (231816.8737,4179353.8568)
I : (231820.3012,4179363.6474)
K : (231842.3358,4179365.6055)
Λ : (231856.6993,4179361.1998)
M : (231862.7484,4179360.2369)
N : (231873.2288,4179358.5688)
Ξ : (231807.5486,4179342.9851)

(I.II.540.541.542.543.544.546.I)
E = 1074.59 τμ
I : 231885.471 / 4179276.988
II : 231901.59 / 4179298.30

ΠΡΑΞΗ

Σύμφωνα με την αριθμ. 9/2012 απόφαση της Πρωτοβάθμιας Επιτροπής Επίλυσης Δασικών αμφισβητήσεων Ν. Ζακύνθου το τμήμα Α1 με στοιχεία Ξ,Η,Θ,Ι,Κ,Λ,Μ,Ν,555,554,....539,538,Ξ εμβαδού 6.109,68 τμ. είναι δασικό (άρθ.3 παρ.2 Ν.998/79)

Ζάκυνθος 28-12-12

Η πρόεδρος Π.Ε.Ε.Δ.Α.Ν. Ζακύνθου

Παναγιώτα Σπανού
Πρωτοδίκης

Τα μέλη
1. Ευάγγελος Σκιάρης Δασολόγος
2. Παναγιώτης Γιατράς Γεωπόνος

Η Γραμματέας
Παναγιώτα Αλεξάνδρη

ΑΠΟΦΑΣΗ Τ.Ε.Ε.Α.Π.Ε. ΖΑΚΥΝΘΟΥ

Σύμφωνα με την αριθμ. 10/2017 απόφαση της Τ.Ε.Ε.Α.Π.Ε. Ζακύνθου η επιτροπή αποφάσισε ομόφωνα ότι δέχεται εν μέρει την αντιρρήση ως το τμήμα Α1β με στοιχεία (Ι,ΙΙ,540,541...546,Ι) εμβαδού 1074,59 τμ. χαρακτηρίζεται ως ΜΗ ΔΑΣΙΚΟΥ ΧΑΡΑΚΤΗΡΑ ΕΚΤΑΣΗ
Ζάκυνθος 17-10-17

Ο Πρόεδρος
Νικόλαος Μακεδόπουλος

Τα μέλη
1. Βασίλειος Γρανιούρης
2. Θεοδώρα Ποσειδώνα
3. Βασίλειος Παλιοβόλιος

ΒΕΒΑΙΩΣΗ

Βεβαιώνεται ότι η έκταση που απεικονίζει το παρόν τοπογραφικό διάγραμμα και περικλείουν κορυφές 555,556,...572,527,...537,Ξ,Η,Θ,Ι,Κ,Λ,Μ,Ν,555 εμβαδού 4196,28 τ.μ. τετρ μέτρων δεν εμπίπτει στις διατάξεις του Δασικού Κώδικα

Ζάκυνθος 18-11-2009

Ο Δ/ντής Δασών

Ευστάθιος Τοτοκώτσης
Δασολόγος με Α΄ βαθμό

ΣΥΝΤΕΤΑΓΜΕΝΕΣ ΚΟΡΥΦΩΝ : ΣΥΣΤΗΜΑ ΑΝΑΦΟΡΑΣ ΕΓΣΑ 87					
ΚΟΡΥΦΕΣ	Χ	Ψ	ΚΟΡΥΦΕΣ	Χ	Ψ
514	232126.137	4179117.317	**577**	231892.534	4179384.805
515	232119.854	4179122.401	**578**	231902.561	4179389.500
516	232113.726	4179127.430	**579**	231906.103	4179388.612
517	232077.866	4179129.812	**580**	231926.214	4179378.608
518	231808.663	4179138.638	**581**	231928.772	4179360.081
519	231797.434	4179146.840	**582**	231923.942	4179351.043
520	231783.597	4179156.654	**583**	231924.420	4179333.127
521	231776.413	4179165.530	**584**	231924.571	4179322.349
522	231770.447	4179179.452	**585**	231929.588	4179310.151
523	231765.553	4179194.131	**586**	231929.992	4179298.970
524	231747.347	4179235.712	**587**	231940.933	4179280.195
525	231742.602	4179257.508	**588**	231946.265	4179262.122
526	231741.297	4179264.093	**589**	231961.419	4179255.893
527	231744.857	4179291.415	**590**	231970.667	4179238.234
528	231752.303	4179293.405	**591**	231976.709	4179223.965
529	231756.723	4179293.897	**592**	231978.874	4179219.987
530	231764.091	4179299.056	**593**	231988.595	4179211.928
531	231772.327	4179304.602	**594**	231993.525	4179204.276
532	231776.862	4179313.553	**595**	232022.797	4179298.065
533	231778.090	4179320.432	**596**	232008.627	4179295.801
534	231780.054	4179325.346	**597**	232004.907	4179292.080
535	231783.493	4179329.523	**598**	232003.667	4179288.359
536	231786.194	4179337.877	**599**	232003.977	4179283.397
537	231787.677	4179347.920	**600**	232007.697	4179257.658
538	231844.734	4179333.751	**601**	232011.107	4179253.316
539	231871.908	4179287.730	**602**	232015.136	4179250.215
540	231912.471	4179255.604	**603**	232022.886	4179249.285
541	231914.727	4179255.420	**604**	232034.974	4179255.797
542	231919.013	4179260.596	**605**	232062.490	4179243.379
543	231923.125	4179267.519	**606**	232053.883	4179232.538
544	231923.376	4179273.677	**607**	232052.333	4179228.817
545	231924.114	4179280.726	**608**	232052.953	4179224.786
546	231925.263	4179292.938	**609**	232054.193	4179221.374
547	231925.139	4179296.389	**610**	232056.982	4179217.653
548	231924.191	4179295.885	**611**	232061.942	4179214.552
549	231922.843	4179306.883	**612**	232071.551	4179208.350
550	231919.678	4179315.351	**613**	232098.082	4179224.210
551	231916.627	4179321.761	**614**	232086.286	4179224.132
552	231911.859	4179331.384	**615**	232082.866	4179226.985
553	231908.347	4179339.470	**616**	232082.945	4179230.403
554	231902.855	4179350.055	**617**	232086.647	4179235.930
555	231900.709	4179353.294	**618**	232094.164	4179242.024
556	231850.826	4179370.527	**619**	232100.299	4179245.058
557	231847.214	4179376.383	**620**	232107.720	4179247.837
558	231812.928	4179376.093	**621**	232111.338	4179250.455
559	231795.793	4179379.731	**622**	232113.715	4179254.700
560	231782.237	4179380.260	**623**	232118.121	4179269.016
561	231765.985	4179379.931	**624**	232121.842	4179273.222
562	231752.927	4179378.504	**625**	232125.343	4179273.339
563	231751.795	4179374.294	**626**	232139.715	4179262.901
564	231749.664	4179366.034	**627**	232145.354	4179259.963
565	231748.865	4179356.176	**628**	232148.708	4179260.222
566	231748.865	4179346.585	**629**	232141.531	4179265.718
567	231750.197	4179336.460	**630**	232122.113	4179281.633
568	231751.795	4179329.533	**631**	232116.491	4179286.686
569	231753.659	4179322.339	**632**	232101.122	4179295.598
570	231753.126	4179312.748	**633**	232089.314	4179300.395
571	231750.463	4179300.225	**634**	232082.993	4179301.740
572	231741.249	4179292.901	**635**	232074.065	4179303.363
573	231862.081	4179372.765	**636**	232068.594	4179303.927
574	231871.414	4179375.959	**637**	232055.978	4179309.651
575	231878.045	4179378.662	**638**	232041.108	4179304.465
576	231885.658	4179382.593	**639**	232036.299	4179300.774

ΑΠΟΣΠΑΣΜΑ ΧΑΡΤΗ

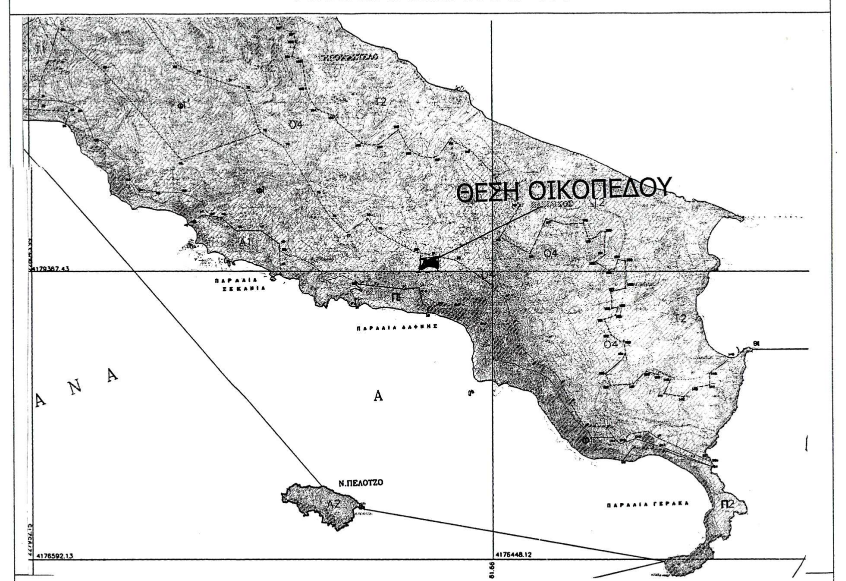

ΥΠΕΥΘΥΝΗ ΔΗΛΩΣΗ (Αρθρο 8 του Ν.1599/86)

Δηλώνω υπεύθυνα οτι η ιδοκτησία με τα στοιχεία (527,528,529,.....572,527) εμβαδού 10.306,38τμ που βρίσκεται στην θέση ΚΑΡΒΟΥΝΑ του Δ.Δ.ΒΑΣΙΛΙΚΟΥ του Δήμου ΖΑΚΥΝΘΙΩΝ ευρίσκεται εκτός των ορίων του οικισμού και εντος της ζωνης Φ1 του Ε.Θ.Π.Ζ. και είναι αρτια κατά παρέκλιση και οικοδομήσιμη.

Ν.Δ.651/77

Ο ΜΗΧΑΝΙΚΟΣ

Τα ορια υποδείχθησαν απο εμένα και εχουν υλοποιηθεί σωστά

Ο ΙΔΙΟΚΤΗΤΗΣ

ΔΗΜΗΤΡΗΣ ΒΑΡΔΑΚΑΣΤΑΝΗΣ
ΑΡΧΙΤΕΚΤΩΝ ΜΗΧΑΝΙΚΟΣ Ε.Μ.Π.

Εργοδοτης
ΔΙΟΝΥΣΙΟΣ ΙΩΑΝ. ΒΑΡΔΑΚΑΣΤΑΝΗΣ

ΠΕΡΙΦΕΡΕΙΑ ΙΟΝΙΩΝ ΝΗΣΙΩΝ
Δ/ΝΣΗ ΔΑΣΩΝ ΖΑΚΥΝΘΟΥ
Ακριβές φωτοαντίγραφο απο το πρωτότυπο που βρίσκεται στο αρχείο της υπηρεσίας μας
Ζάκυνθος ....
Ο Υπάλληλος

Θεση
ΔΗΜΟΣ ΖΑΚΥΝΘΙΩΝ
Δ.Δ.ΒΑΣΙΛΙΚΟΥ
ΘΕΣΗ : ''ΚΑΡΒΟΥΝΑ''

Θεμα Σχεδιου
ΤΟΠΟΓΡΑΦΙΚΟ ΔΙΑΓΡΑΜΜΑ

Κλιμακα 1/1000
Αριθμος Σχεδιου
Χρονος 3/2009

Το παρόν τοπογραφικό διάγραμμα συνοδεύει την αριθμ. 707/20-07-09 Πράξη Χαρακτηρισμού.
ΘΕΩΡΗΘΗΚΕ
ΖΑΚΥΝΘΟΣ 20/7/2009
Ο Δ/ΝΤΗΣ ΔΑΣΩΝ
Ευστάθιος Τοτοκώτσης
Δασολόγος με Α΄ βαθμό