

ΘΕΩΡΗΘΗΚΕ  
 Σύμφωνα με το άρθρο 526/1-13-2003  
 της Κ.Υ.Α. 113/2003  
 της Δ/σης Δασών Κε-  
 φαλληνίας, του οποίου αποτελεί  
 αναπόσπαστο μέρος.




ΗΛΕΓΧΘΗΚΕ  
 1-12-2003  
 Ο Πάριος

Ιάκωβος Α. Χαριζένος  
 Δασολόγος  
 Βαθμού Δ'



Το παρόν τοπογραφικό διάγραμμα αποτελεί αναπόσπαστο  
 μέρος της αριθμ. 21/2016 απόφασης της Τεχνικής  
 Επιτροπής Εξέτασης Αντηρήσεων Π.Ε. Κεφαλληνίας.

Ο ΓΡΑΜΜΑΤΕΑΣ Ο ΠΡΟΕΔΡΟΣ ΤΑ ΜΕΛΗ  
 1) [Signature]  
 2) [Signature]  
 3) [Signature]

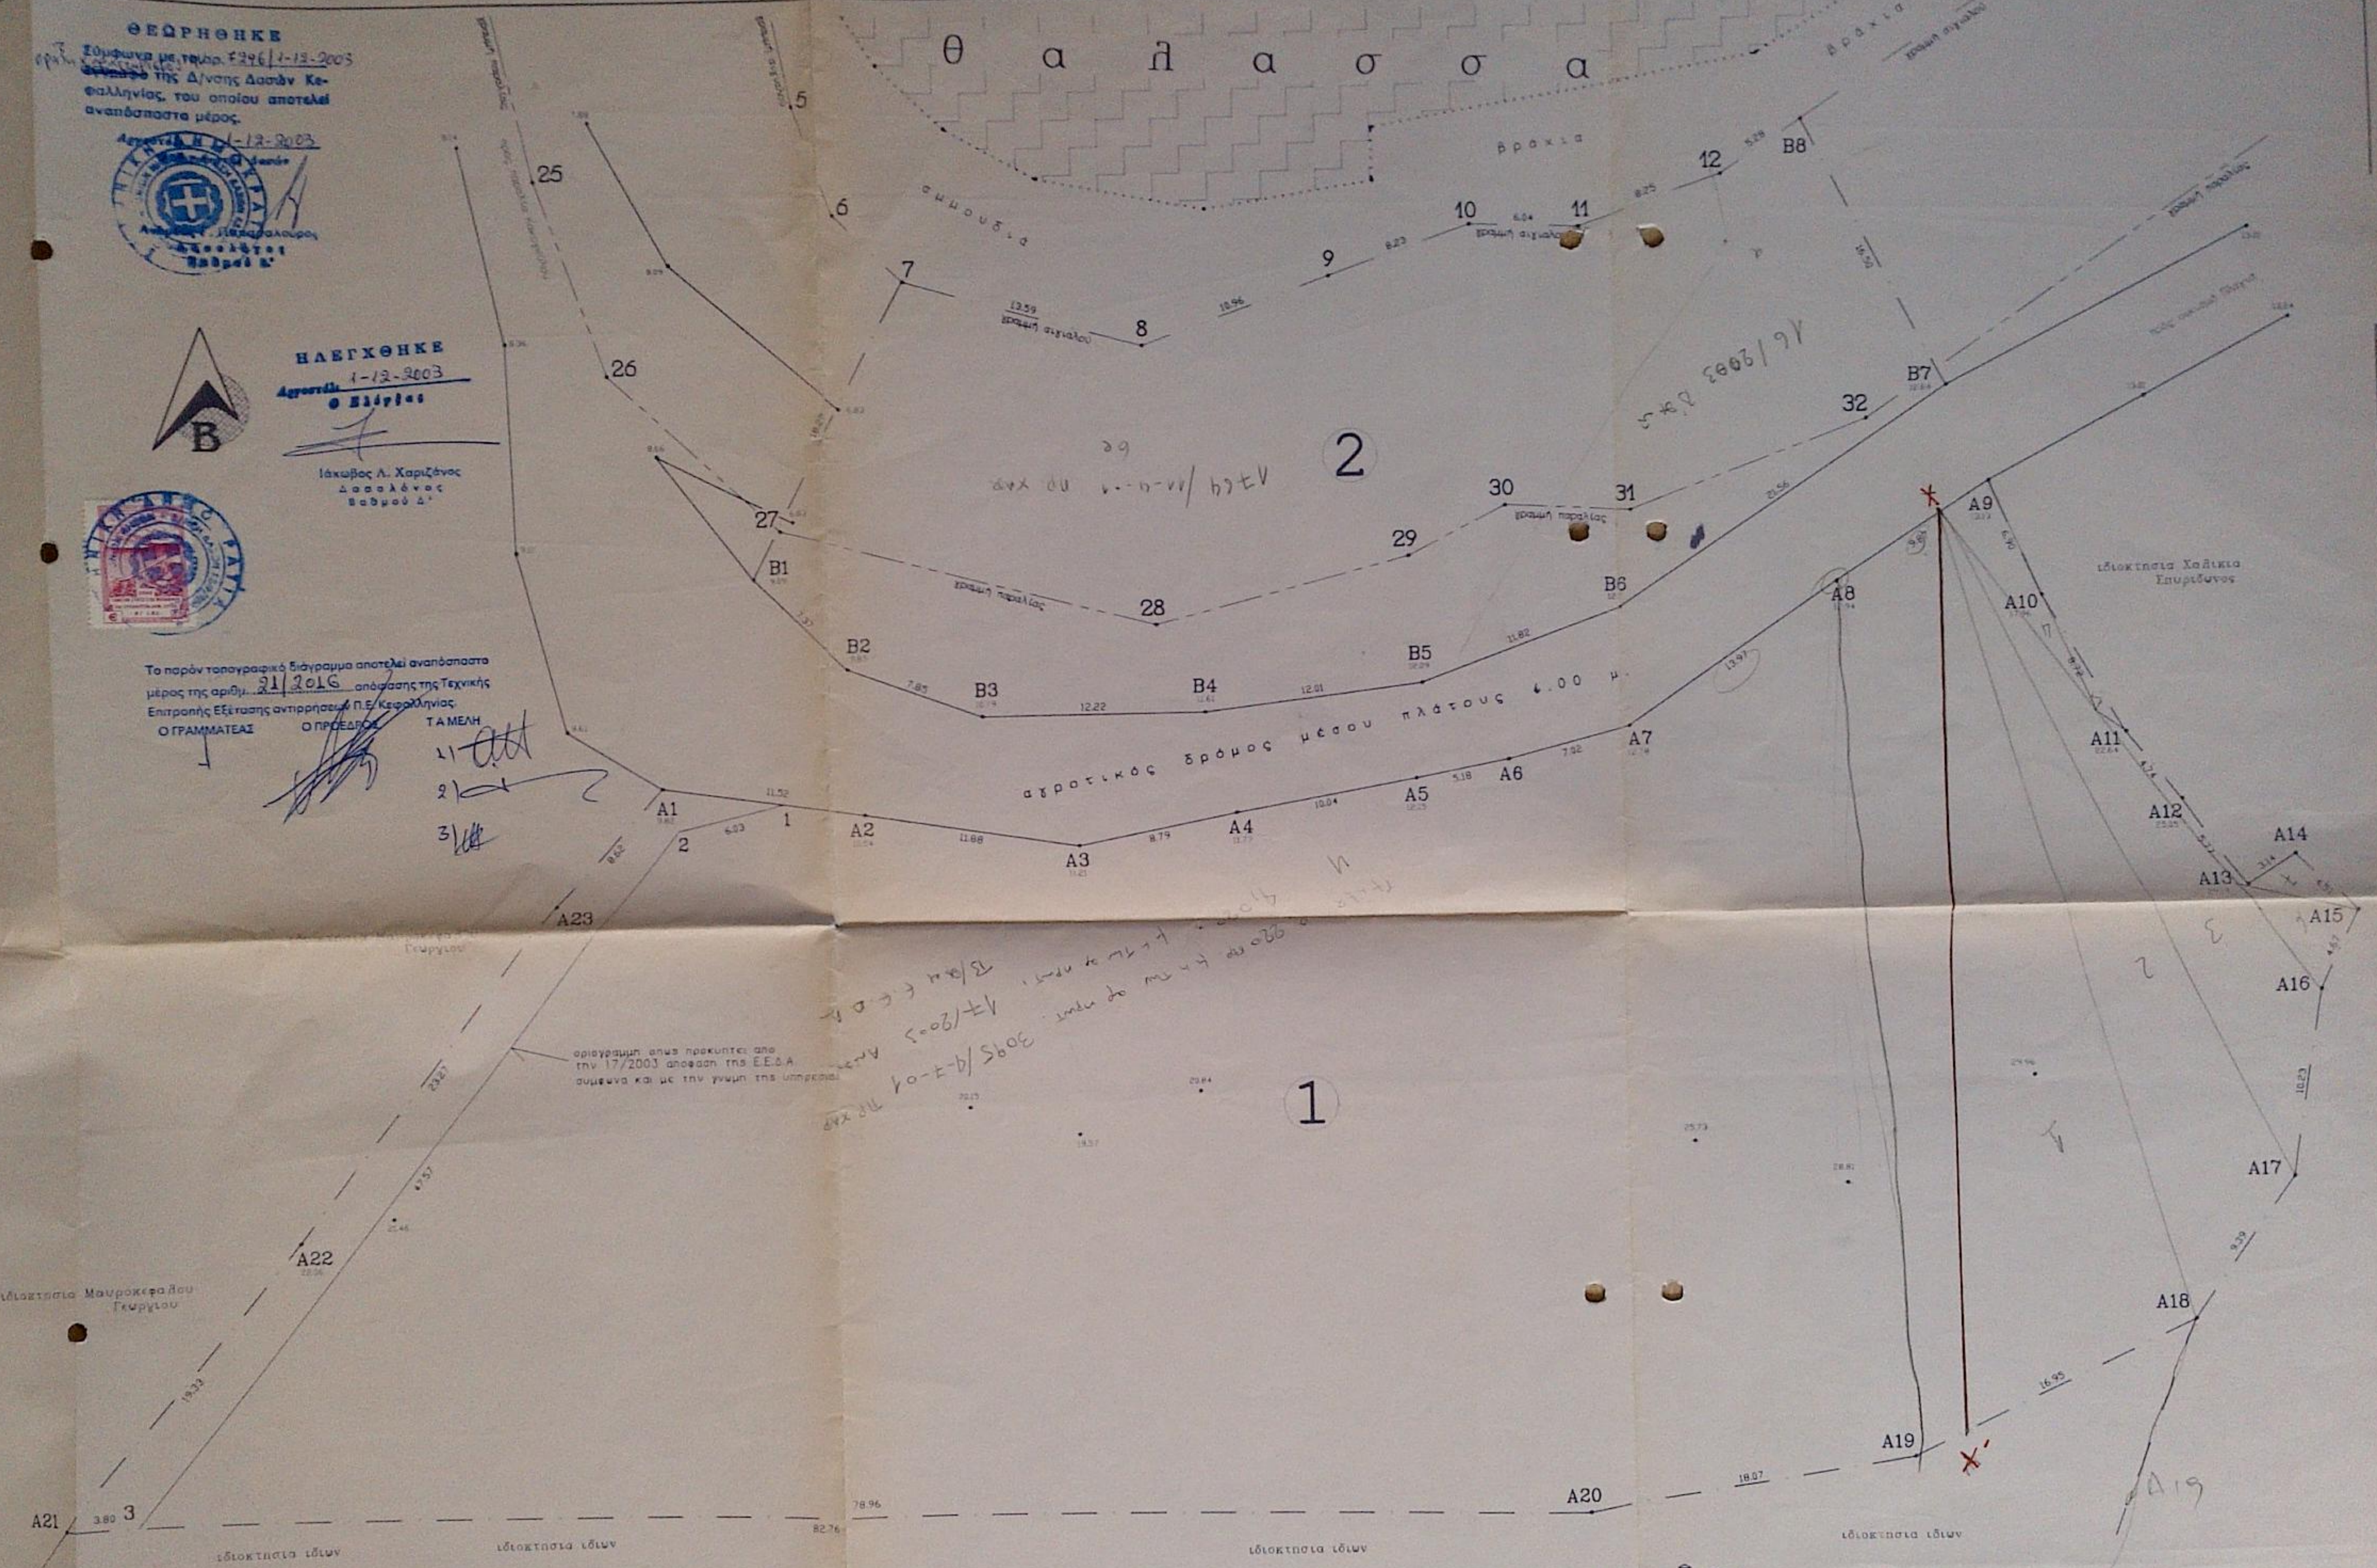

Το προσαρτημένο 1 όπως αυτό περιγράφεται, δηλαδή ιδιοκτησίας Γεωργιάδου Αλεξάνδρας και Γεωργίου Βλάση, επιφανείας 4234,62 τ.μ., βρίσκεται στην θέση "Τσουνη", στην κοινότητα Πλαγιάς δήμου Παλαμής και είναι αρτία και μη οικοδομήσιμη σύμφωνα με τις ισχύουσες πολεοδομικές διατάξεις. Η ελάχιστη απόσταση του ακινήτου από την θάλασσα είναι 26 μ. περίπου και βρίσκεται εκτός Γ.Π.Ε.

Το προσαρτημένο 2 όπως αυτό περιγράφεται, δηλαδή ιδιοκτησίας ιδίων, επιφανείας 1263,11 τ.μ., βρίσκεται στην θέση "Τσουνη", είναι εκτός οικισμού και είναι μη αρτία και μη οικοδομήσιμη σύμφωνα με τις ισχύουσες πολεοδομικές διατάξεις. Η ελάχιστη απόσταση του ακινήτου από την θάλασσα και βρίσκεται εκτός Γ.Π.Ε. Το ακίνητο είναι σε επαφή με την θάλασσα και βρίσκεται εκτός Γ.Π.Ε.

ΕΠΙΦΑΝΕΙΑ ΑΓΡΟΤΕΜΑΧΙΟΥ 1  
 (A1,A2,A3,A4,A5,...,A21,A22,A23,A1)  
 4234,62 τ.μ.

ΕΠΙΦΑΝΕΙΑ ΑΓΡΟΤΕΜΑΧΙΟΥ 2  
 (B1,B2,B3,...,B6,B7,B8,12,11,10,9,8,7,B1)  
 1263,11 τ.μ.

ΕΠΙΦΑΝΕΙΑ ΑΓΡΟΤΕΜΑΧΙΟΥ 1α  
 (A1,1,2,3,A21,A22,A23,A1)  
 138,10 τ.μ.

ΕΠΙΦΑΝΕΙΑ ΑΓΡΟΤΕΜΑΧΙΟΥ 1β  
 (1,A2,A3,A4,A5,...,A20,3,2,1)  
 4096,52 τ.μ.

ΟΡΟΙ ΔΟΜΗΣΗΣ  
 (εκτός σχεδίου)  
 Π.Δ. 6/10/78 ΦΕΚ 5380/78, όπως τροποποιήθηκε με το ΦΕΚ 270 31/5/86 και το ΦΕΚ 61Δ 20/1/88  
 αρτηριότητα 4000 τ.μ.  
 κάλυψη 10 %  
 συντελεστής δομησιμότητας 200+  
 (E-4000)+0.02+  
 (E-8000)+0.01  
 ορόφοι 2 (δυσ.)  
 απόσταση β= 15,00 μ.

ΤΕΧΝΙΚΟ ΓΡΑΦΕΙΟ  
**ΝΙΚΟΣ ΜΑΡΚΑΤΟΣ**  
 πολιτικός μηχανικός  
 Κοσμά Μπουρμπούλη 2  
 Ληξούρι Κεφαλονιάς  
 τηλ. 0671/92296  
 fax 91693

ΙΔΙΟΚΤΗΤΕΣ: Γεωργιάδου Αλεξάνδρα και Ανδρέου Βλάσης  
 ΘΕΣΗ "Τσουνη", εκτός οικισμού Πλαγιάς, δήμου ΕΡΙΣΣΟΥ

ΚΛΙΜΑΚΑ 1/200  
 αριθμός σχεδίου T2

ΘΕΜΑ ΤΟΠΟΓΡΑΦΙΚΟ ΔΙΑΓΡΑΜΜΑ  
 Ληξούρι 26 Αυγούστου 2002

ΝΙΚΟΣ Χ. ΜΑΡΚΑΤΟΣ  
 ΔΙΠΛΩΜ. ΠΟΛΙΤΙΚ. ΜΗΧΑΝΙΚΟΣ  
 ΠΡΟΤΕΚΝΗΜΙΟΥ ΒΙΟΛΟΓΙΑΣ  
 ΔΙΕΥΤ. Τ.Ε.Ε. ΑΡ. ΜΗΤΡ. 32085  
 ΑΝΕΥΡΥΡΙ ΚΕΦΑΛΟΝΙΑΣ