ΟΡΟΙ ΔΟΜΗΣΗΣ
(Π.Δ 16-8-2002 ΦΕΚ 402Δ,ΠΔ 24/31-8-1988,ΦΕΚ 270Δ, ΦΕΚ 1138Β/11.08.2008 και Νόμος 3937/ΦΕΚ 60Α/ 31.3.2011

Ερβαδό αριτιότητος:	- Εκτός Natura: 4.000 τμ
	- Εντός Natura: 10.000 τμ, κατά παρέκκλιση 4.000 τμ τα προϋπάρχοντα της 31-3-2011
Ελάχιστο πρόσωπο:	Ανάλογα με την οδό, 20 μ. ελάχιστο για τα μεταγενέστερα της 31-12-2003
Ποσοστό κάλυψης:	10%
Μέση κλίση γηπέδου:	<40%
Πλάγια όρια:	10 μ. από τα όρια του γηπέδου
	10 μ. από δασική έκταση
	20 μ. από μη οριθετημένο ρέμα, 10 μ. από οριοθετημένο ρέμα
	50 μ. από τον οριοθετημένο σιγιαλό
	30 μ. από εναρμονισμένη,δημοτική και αναγνωρισμένη αγροτική οδό
Ελάχιστο όριο κατάτμησης:	-Εκτός Natura 4.000 τμ με ελαχ. πρόσωπο σε οδό 20μ. ανάλογα την οδό
	-Εντός Natura 10.000 τμ με ελαχ. πρόσωπο σε οδό 20μ. ανάλογα την οδό
Ειδικοί όροι:	Υπό προυποθέσεις και σύμφωνα με το ισχύον νομοθετικό καθεστώς
	εντυρέπεται η επισκευή και ανακατάσταση των υπάρχοντων κτίσματων
Ασκηές δεσμεύσεις:	ΦΕΚ 60Α/2011,ΦΕΚ 402Δ/2002, ΦΕΚ 270Δ/1988
ΓΙΑ ΚΑΤΟΙΚΙΑ, ΚΑΤΑΣΤΗΜΑΤΑ, ΚΤΙΡΙΑ ΑΝΑΨΥΧΗΣ, ΓΡΑΦΕΙΑ	
Επιτρεπόμενη Δόμηση:	180 τμ
Μέγιστο Υψος:	4,00 μ.
Υπόγειο:	Μέγιστο εμβαδό 30 τμ, η στάθμη της οροφής < 0,80 μ. από το διαμορφωμένο έδαφος

Παρατηρήσεις:

1) Το διάγραμμα είναι ενταγμένο στο κρατικό σύστημα συντεταγμένων ΕΓΣΑ87.
2) Η εξάρτηση έγινε από το Τρίγων. "Μονοστήρι" με χρήση του GPS South S86 L1,L2 και οι μετρήσεις πεδίου έγιναν με χρήση του Total Station: Sokkia SET530RK.
3) Οι διαστάσεις και το εμβαδό των ιδιοκτησιών ανταλογήσιμων αναλυτικά από τις συντεταγμένες των κορυφών της.
4) Οι ιδιοκτησίες βρίσκονται σε απόσταση 700 μ.από την θάλασσα.
5) Όλα τα κτίσματα εντός των ιδιοκτησιών προϋπάρχουν του έτους 1955.
6) Απαιτείται έγκριση από το αρμόδιο Δασαρχείο
7) Απαιτείται έγκριση από την 3η Ε.Β.Α.

ΠΛΕΥΡΟΜΕΤΡΗΣΕΙΣ ΙΔΙΟΚΤΗΣΙΑΣ Κ2 ΜΕ ΣΤΟΙΧΕΙΑ B1,B2,B3,...,B10,B11,B1

πλευρά	Μήκος (μέτρα)
B1-B2	4.30
B2-B3	0.60
B3-B4	1.34
B4-B5	4.72
B5-B6	0.59
B6-B7	1.33
B7-B8	0.65
B8-B9	1.35
B9-B10	0.28
B10-B11	2.61
B11-B1	2.33

ΣΥΝΤΕΤΑΓΜΕΝΕΣ ΙΔΙΟΚΤΗΣΙΑΣ Κ2 ΜΕ ΣΤΟΙΧΕΙΑ B1,B2,B3,...,B10,B11,B1

Κορυφή	X	Y
B1	599485.982	4061088.207
B2	599490.099	4061089.438
B3	599490.398	4061088.915
B4	599490.563	4061087.583
B5	599489.943	4061082.900
B6	599489.628	4061082.400
B7	599488.289	4061082.397
B8	599487.901	4061082.918
B9	599486.560	4061083.076
B10	599486.599	4061083.354
B11	599485.917	4061085.875

ΠΛΕΥΡΟΜΕΤΡΗΣΕΙΣ ΙΔΙΟΚΤΗΣΙΑΣ Κ1 ΜΕ ΣΤΟΙΧΕΙΑ A1,A2,A3,...,A16,A17,A1

πλευρά	Μήκος (μέτρα)
A1-A2	4.21
A2-A3	1.73
A3-A4	0.46
A4-A5	0.82
A5-A6	1.42
A6-A7	2.51
A7-A8	2.21
A8-A9	2.25
A9-A10	2.66
A10-A11	1.78
A11-A12	1.06
A12-A13	0.37
A13-A14	1.16
A14-A15	1.91
A15-A16	2.53
A16-A17	1.30
A17-A1	0.73

ΣΥΝΤΕΤΑΓΜΕΝΕΣ ΙΔΙΟΚΤΗΣΙΑΣ Κ1 ΜΕ ΣΤΟΙΧΕΙΑ A1,A2,A3,...,A16,A17,A1

Κορυφή	X	Y
A1	599494.973	4061089.764
A2	599499.181	4061089.577
A3	599500.904	4061089.378
A4	599501.364	4061089.351
A5	599502.159	4061089.157
A6	599502.600	4061087.807
A7	599505.091	4061087.515
A8	599504.610	4061085.357
A9	599504.446	4061083.111
A10	599501.815	4061083.481
A11	599500.044	4061083.651
A12	599499.025	4061083.926
A13	599499.094	4061084.293
A14	599499.104	4061085.455
A15	599497.348	4061086.202
A16	599497.348	4061086.202
A17	599494.921	4061089.038

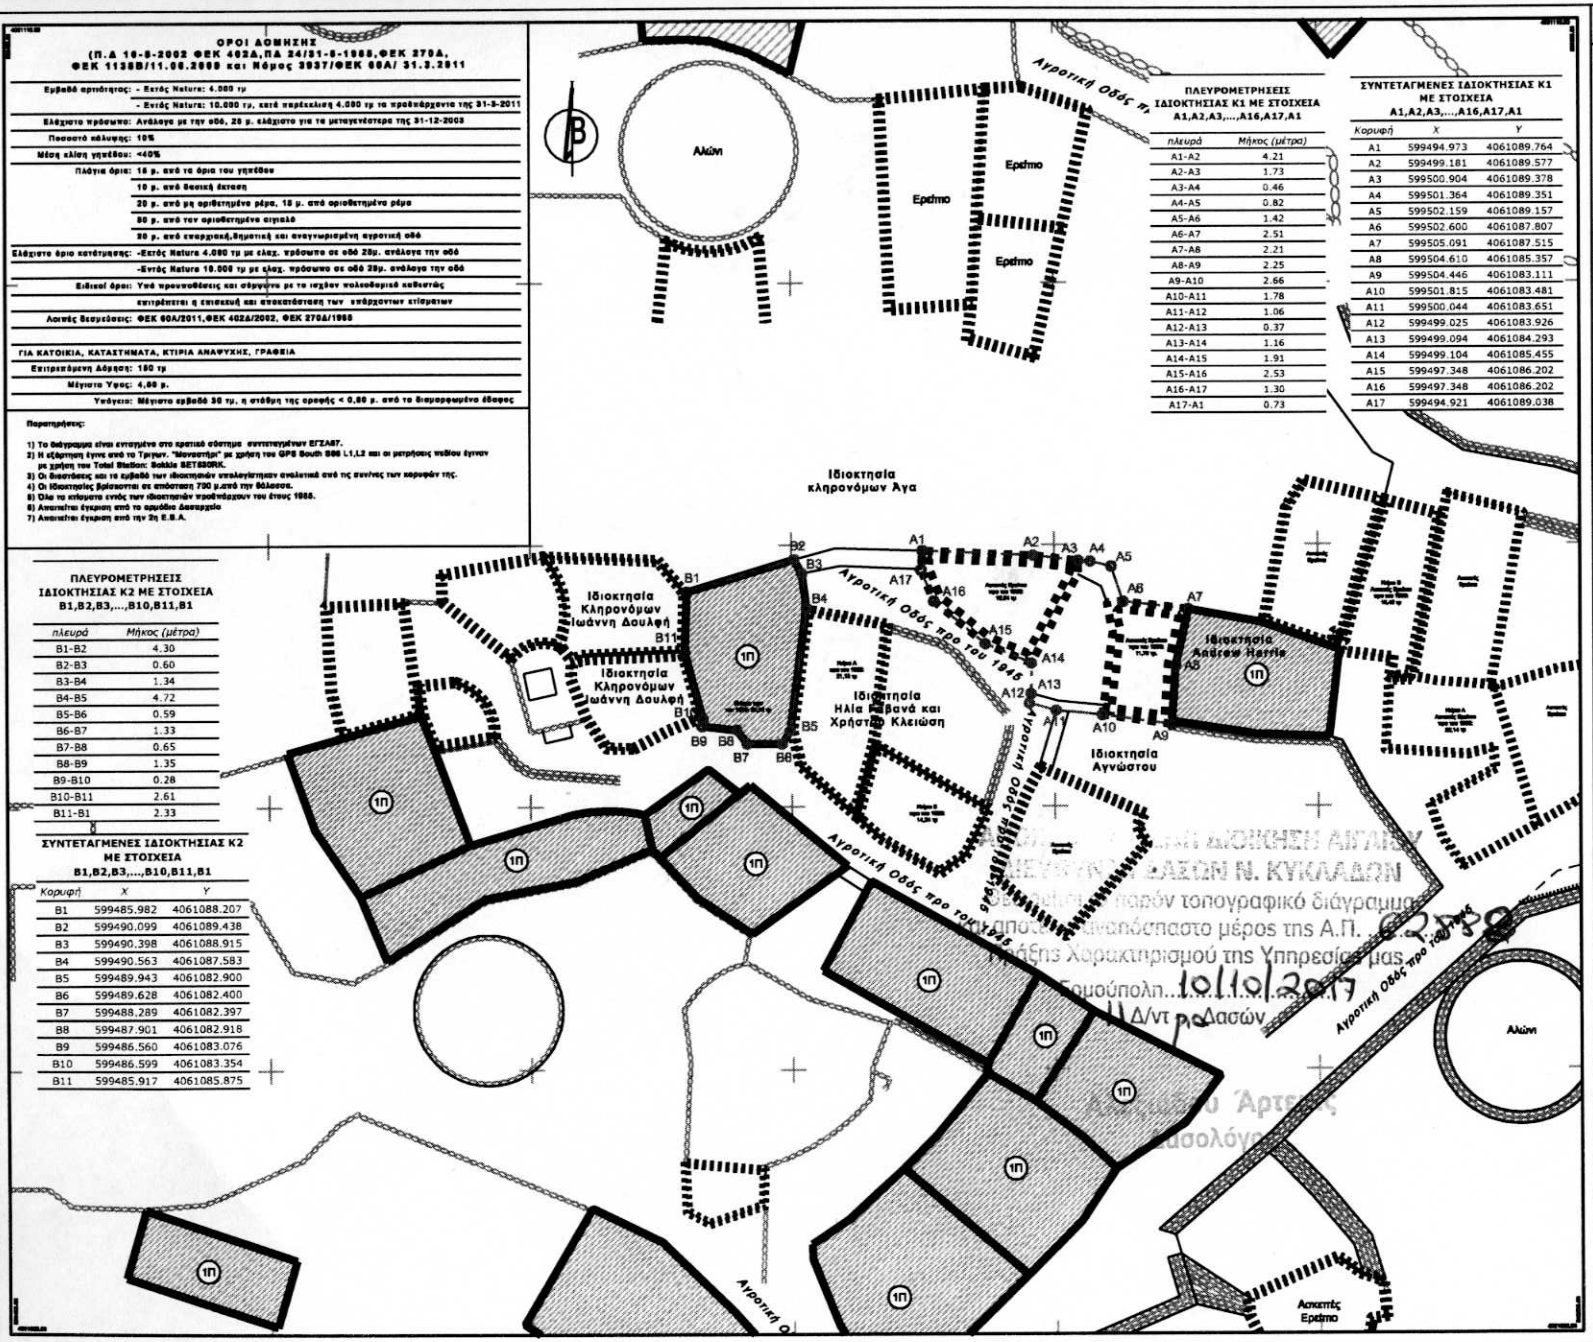

ΑΠΟΣΠΑΣΜΑ ΦΧ Γ.Υ.Σ κλίμακας 1:5.000
(Πινακίδα 7588-2)

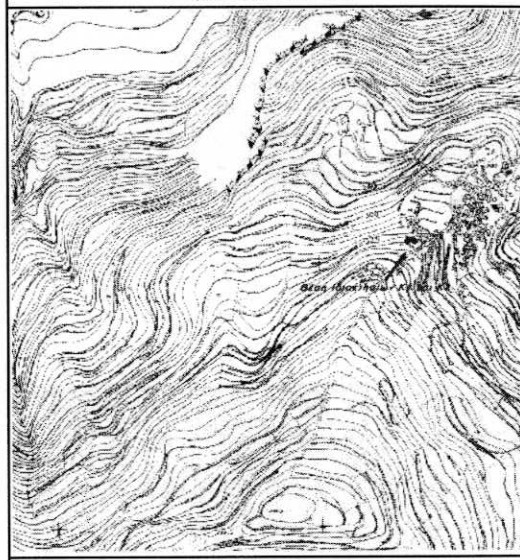

ΤΟΠΟΓΡΑΦΙΚΟ ΔΙΑΓΡΑΜΜΑ ΙΔΙΟΚΤΗΣΙΑΣ

ΦΛΩΡΑΣ ΔΙΒΟΛΗ το γένος ΑΡΣΕΝΙΚΟΥ

ΕΡΓΟΔΟΤΗΣ: ΦΛΩΡΑ ΔΙΒΟΛΗ	ΘΕΣΗ ΟΙΚΙΣΜΟΣ	: "ΧΩΡΙΟ" : -	
	ΔΗΜΟΣ ΠΕΡΙΦΕΡΕΙΑΚΗ ΕΝΟΤΗΤΑ	: ΣΙΚΙΝΟΥ : ΘΗΡΑΣ	
	ΠΕΡΙΦΕΡΕΙΑ	: ΝΟΤΙΟΥ ΑΙΓΑΙΟΥ	

ΙΔΙΟΚΤΗΣΙΑ Κ1	:A1,A2,...,A16,A17,A1	ΙΔΙΟΚΤΗΣΙΑ Κ2	:B1,B2,...,B10,B11,B1
ΕΚΤΑΣΗ (τ.μ.)	:41,74	ΕΚΤΑΣΗ (τ.μ.)	:25,52
ΕΠ.ΚΤΙΣΜΑΤΩΝ(τ.μ.)	:26,43 (Λεκανή Ερέπιο)	ΕΠ.ΚΤΙΣΜΑΤΩΝ(τ.μ.)	:25,52
ΕΠ.ΒΟΗΘ.ΚΤΙΣΜ.(τ.μ.)	:-	ΕΠ.ΒΟΗΘ.ΚΤΙΣΜ.(τ.μ.)	: -

ΤΟΠΟΓΡΑΦΙΚΟ ΔΙΑΓΡΑΜΜΑ

ΔΗΛΩΣΕΙΣ

ΥΠΟΜΝΗΜΑ

Ορια Ακινητου
Συμπαγης Φραχτη
Τοιχοδομη
Προβολη
Ακαλυπτος χωρος
Κτισμα

Εγκρίθηκε το παρόν τοπογραφικό διάγραμμα
σύμφωνα με απαντήσεις μέρος της Α.Π. Φ2338
μετά από έλεγχο Χαρακτηρισμού της Υπηρεσίας μας.
Ερμούπολη 10/10/2017
Δ/ντ ης Δασών

15 ΙΟΥΛΙΟΥ 2017

ΚΩΔΙΚΟΣ ΜΕΛΕΤΗΣ : 660/2017

ΑΡΙΘΜΟΣ ΣΧΕΔΙΟΥ : 01
ΕΙΔΟΣ ΜΕΛΕΤΗΣ : ΜΕΛ6

ΚΛΙΜΑΚΑ 1:100

ΓΑΒΑΝΑΣ ΒΑΣ. ΑΓΓΕΛΟΣ
ΤΟΠΟΓΡΑΦΟΣ ΜΗΧΑΝΙΚΟΣ
ΕΘΝΙΚΟΥ ΜΕΤΣΟΒΙΟΥ ΠΟΛΥΤΕΧΝΕΙΟΥ
ΜΕΛΟΣ Τ.Ε.Ε. Α.Μ. 104971
ΧΩΡΑ ΣΙΚΙΝΟΥ Τ.Κ. 848 02
Τηλ. 22850-81104, FAX: 22850 81104

Top Topo ΝΑΣΑΣ ΓΑΒΑΝΑΣ Αγγελος & Τοπογράφος Μηχανικός ΕΔΠ - Μέλος Τ.Ε.Ε. ΑΜ: 104971
Δ/νση: Χώρα Σικίνου, Σίκινος ΤΚ 84010, Τηλ.-Φαξ: 22860-81104, Κιν: 6946 904924
E-mail: info@toptopo.com, Url: www.toptopo.com