


ΤΕΧΝΙΚΟ ΓΡΑΦΕΙΟ

ΓΕΩΡΓΙΟΣ Ν. ΗΛΙΟΠΟΥΛΟΣ
ΤΟΠΟΓΡΑΦΟΣ ΜΗΧΑΝΙΚΟΣ

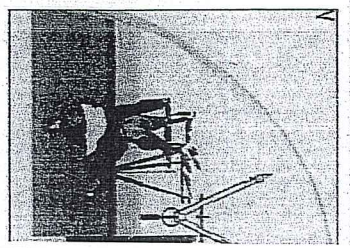

ΛΟΤΤΩΝΟΣ 10 ΚΑΙ ΔΙΑΚΟΓ ΤΡΙΚΑΛΑ τηλ. 2431070664
email gilio@otenet.gr 69322197393

©εωροση

ΙΔΙΟΚΤΗΤΗΣ	ΔΗΜΗΤΡΙΟΣ ΒΡΑΥΣΙΣΤΑΣ ΒΑΣΙΛΙΚΗ ΒΡΑΥΣΙΣΤΑ
ΕΡΓΟ	
ΘΕΣΗ ΕΡΓΟΥ	ΔΗΜΟΣ ΠΥΛΗΣ - Τ.Κ. ΛΟΤΤΙΑΣ
ΘΕΜΑ ΣΧΕΔΙΟΥ	ΤΟΠΟΓΡΑΦΙΚΟ ΔΙΑΓΡΑΜΜΑ
ΚΑΙΜΑΚΑ	1:500
ΗΜΕΡΟΜΗΝΙΑ ΙΟΥΛΙΟΣ 2011	
ΜΕΛΕΤΗΤΗΣ	ΓΕΩΡΓΙΟΣ Ν. ΗΛΙΟΠΟΥΛΟΣ
ΓΕΩΡΓΙΟΣ Ν. ΗΛΙΟΠΟΥΛΟΣ ΤΟΠΟΓΡΑΦΟΣ ΜΗΧΑΝΙΚΟΣ	ΣΦΡΑΓΙΔΑ - ΥΠΟΓΡΑΦΗ ΓΕΩΡΓΙΟΣ Ν. ΗΛΙΟΠΟΥΛΟΣ ΔΙΠΛΩΜΑΤΟΥΧΟΣ ΑΡ. ΤΟΠ. ΜΗΧΑΝΙΚΟΣ Α.Ρ. Τ.Ε.Ε.: 95905 ΠΡΩΤΟΠΕΡΙΣΣ & ΔΙΑΚΟΥ & ΤΡΙΚΑΛΑ Π.Κ. 421 00 ΤΗΛ: 2431070664 ΑΦΜ: 077105807 - ΛΟΥ ΤΡΙΚΑΛΩΝ




ΣΤΟΙΧΕΙΑ ΑΚΙΝΗΤΟΥ

ΤΟ ΕΜΒΛΟ ΑΚΙΝΗΤΟΥ ΙΔΙΟΚΤΗΤΗΣ ΔΗΜΗΤΡΙΟΥ ΚΑΙ ΒΑΣΙΛΙΚΗΣ ΒΡΑΥΣΙΣΤΑΣ ΜΕ ΣΤΟΙΧΕΙΑ Α-ΒΓ-Δ-Ε-Ζ-Η-Θ-Κ-Λ-Μ-Ν-Ξ-Ο-Π-Ρ-ΣΤ-Υ-Φ-Χ-Ψ-Ω-Α-Β-Γ-Δ-Ε-Ζ-Η-Θ-Ι-Κ-Λ-Μ-Ν-Ξ-Α. ΠΟΥ ΒΡΙΣΚΕΤΑΙ ΣΤΟ ΔΗΜΟ ΠΥΛΗΣ Τ.Κ. ΛΟΤΤΩΝΟΣ ΕΙΝΑΙ Ε= 8926.89 μ²

Α/Α	ΣΗΜΕΙΟ	X	Y	H	ΜΗΚΟΣ ΠΛΕΥΡΑΣ
1	A	289514.733	4368776.824	0.00	-
2	B	289523.245	4368766.509	0.00	12.82
3	Γ	289526.840	4368755.913	0.00	11.98
4	Δ	289520.571	4368750.568	0.00	9.85
5	Ε	289502.811	4368737.925	0.00	21.80
6	Ζ	289494.803	4368730.737	0.00	10.76
7	Η	289489.088	4368725.130	0.00	8.01
8	Θ	289455.624	4368704.658	0.00	38.23
9	Ι	289438.486	4368690.807	0.00	21.26
10	Κ	289433.659	4368684.505	0.00	8.59
11	Λ	289428.076	4368675.483	0.00	10.61
12	Μ	289424.056	4368664.890	0.00	11.33
13	Ν	289414.359	4368651.291	0.00	16.73
14	Ξ	289407.876	4368644.970	0.00	9.03
15	Ο	289400.737	4368641.365	0.00	8.00
16	Π	289376.035	4368639.003	0.00	24.81
17	Ρ	289370.411	4368646.926	0.00	12.29
18	Σ	289366.230	4368653.671	0.00	5.61
19	Τ	289360.100	4368655.171	0.00	6.31
20	Υ	289352.284	4368655.301	0.00	7.82
21	Φ	289341.792	4368655.568	0.00	10.89
22	Χ	289358.287	4368666.064	0.00	19.55
23	Ψ	289352.781	4368675.566	0.00	7.89
24	Ω	289366.385	4368684.186	0.00	9.35
25	Α1	289372.724	4368695.011	0.00	12.54
26	Β1	289374.937	4368704.280	0.00	9.53
27	Γ1	289391.674	4368721.500	0.00	24.01
28	Δ1	289397.188	4368725.190	0.00	6.64
29	Ε1	289400.651	4368726.903	0.00	3.85
30	Ζ1	289407.722	4368735.411	0.00	11.06
31	Η1	289416.318	4368743.018	0.00	11.48
32	Θ1	289431.100	4368747.317	0.00	15.39
33	Ι1	289433.798	4368747.704	0.00	2.73
34	Κ1	289438.477	4368743.959	0.00	6.80
35	Λ1	289464.212	4368750.583	0.00	25.61
36	Μ1	289468.362	4368752.116	0.00	4.42
37	Ν1	289487.125	4368763.281	0.00	21.83
38	Ξ1	289507.256	4368772.661	0.00	22.21
39	Α	289514.733	4368776.824	0.00	8.12

ΕΜΒΛΟ = 8926.89 μ²

Α/Α	X	Y
A2	289384.8478	4368692.575
A3	289395.2981	4368681.821
A4	289395.2981	4358669.222
A5	289404.3139	4368664.585

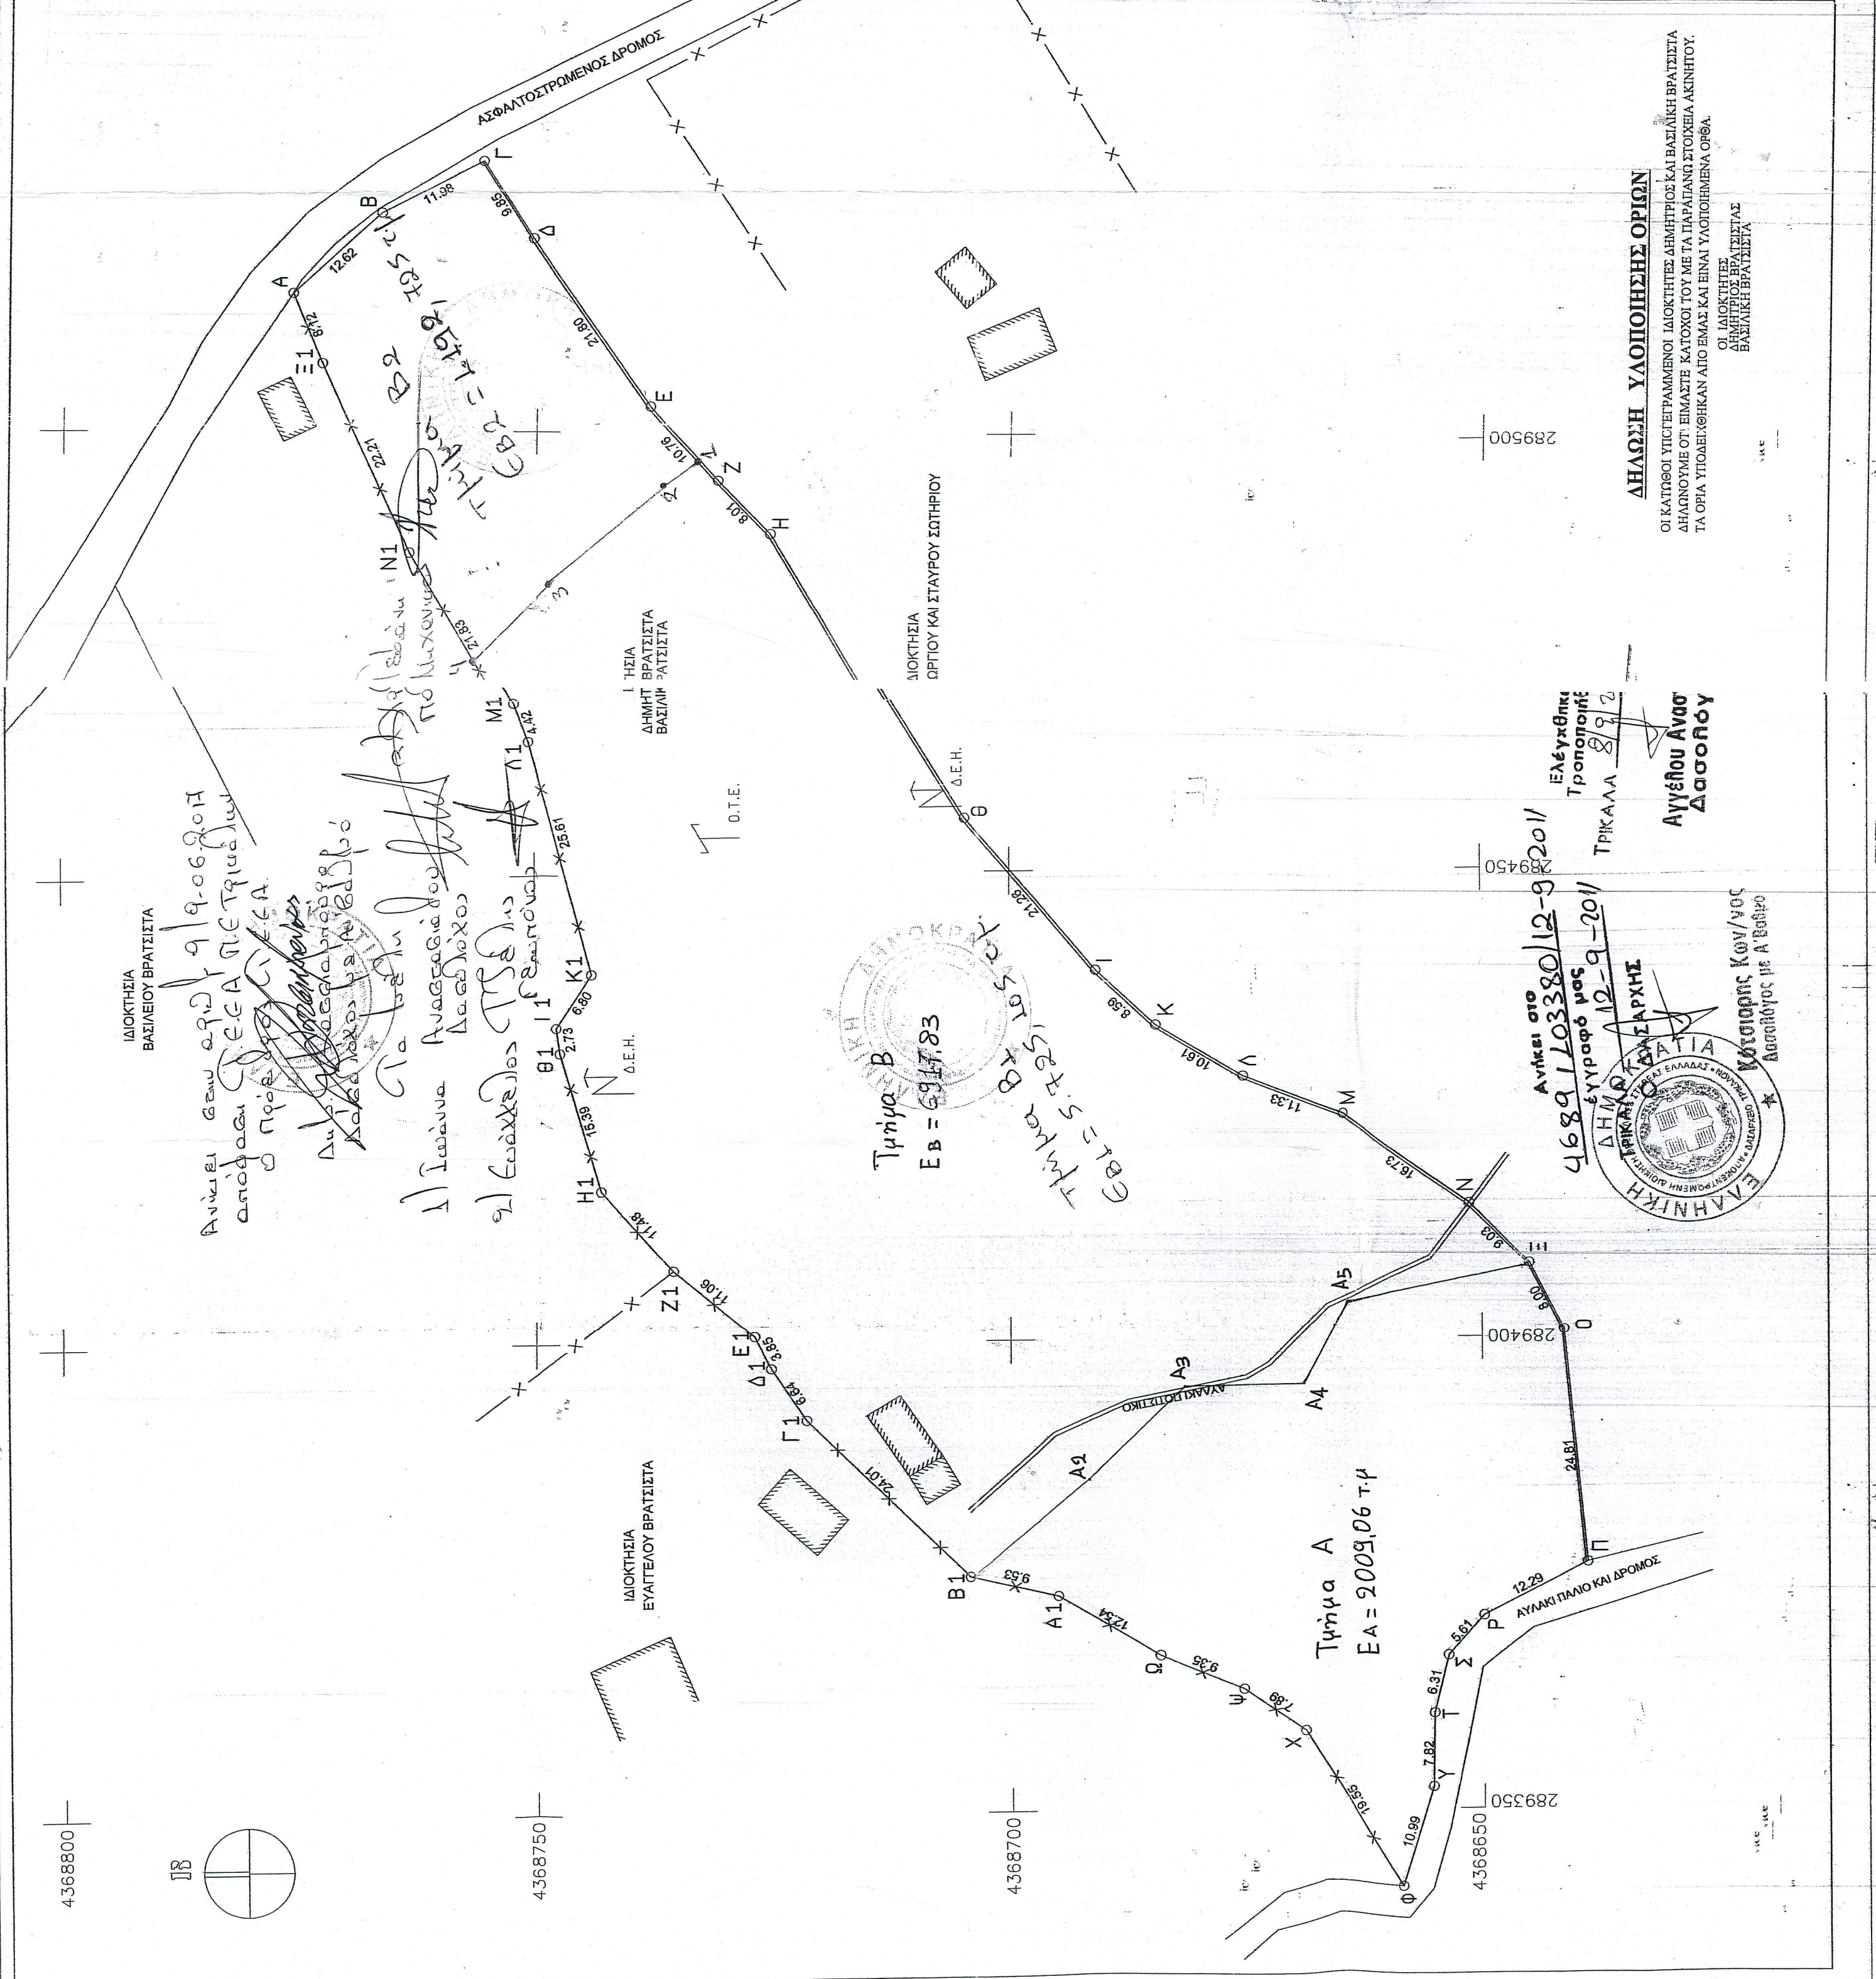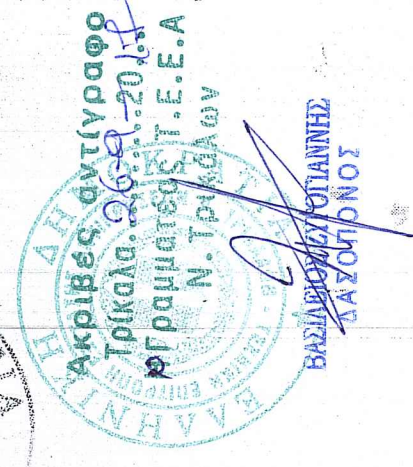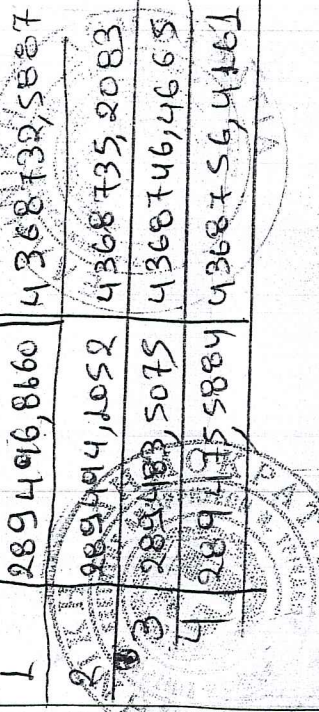

ΔΗΛΩΣΗ ΥΛΟΠΟΙΗΣΗΣ ΟΡΙΩΝ

ΟΙ ΚΑΤΩΘΙ ΥΠΕΡΓΡΑΜΜΕΝΟΙ ΙΔΙΟΚΤΗΤΕΣ ΔΗΜΗΤΡΙΟΣ ΚΑΙ ΒΑΣΙΛΙΚΗ ΒΡΑΥΣΙΣΤΑΣ ΔΗΛΩΝΟΥΜΕ ΟΤΙ ΕΙΜΑΣΤΕ ΚΑΤΟΧΟΙ ΤΟΥ ΜΕ ΤΑ ΠΑΡΑΛΙΑΝ ΣΤΟΙΧΕΙΑ ΑΚΙΝΗΤΟΥ. ΤΑ ΟΡΙΑ ΥΠΟΚΕΙΘΗΚΑΝ ΑΠΟ ΕΜΑΣ ΚΑΙ ΕΙΝΑΙ ΥΛΟΠΟΙΗΜΕΝΑ ΟΡΘΑ.
ΟΙ ΙΔΙΟΚΤΗΤΕΣ ΔΗΜΗΤΡΙΟΣ ΒΡΑΥΣΙΣΤΑΣ ΚΑΙ ΒΑΣΙΛΙΚΗ ΒΡΑΥΣΙΣΤΑΣ

Ελέγχθηκε
Τροποποιήθηκε
ΤΡΙΚΑΛΑ 8/9/2011
Αγγελού Ανασ
Διασόνου



Αντικείμενο
4689/103380/12-9-2011
έγγραφο μας
10-9-2011

Τμήμα Α
ΕΑ = 2009,06 τ.μ

Τμήμα Β
ΕΒ = 6917,83