

ΕΡΓΟΔΟΤΗΣ: ΜΕΤΑΞΑΚΗΣ ΙΩΑΝΝΗΣ-ΚΑΤΣΙΔΟΝΙΩΤΑΚΗΣ ΚΩΝΣΤΑΝΤΙΝΟΣ

ΕΡΓΟ: ΤΟΠΟΓΡΑΦΙΚΟ ΔΙΑΓΡΑΜΜΑ

ΘΕΣΗ: "ΑΓΙΑ ΦΩΤΙΑ" ΠΕΡΙΦΕΡΕΙΑ ΔΗΜΟΤ ΙΕΡΑΠΕΤΡΑΣ

ΜΕΛΕΤΗΤΗΣ: ΝΤΙΝΟΣ ΚΑΤΣΙΔΟΝΙΩΤΑΚΗΣ Αρχιτέκτων Μηχανικός

ΥΠΟΓΡΑΦΗ

ΣΦΡΑΓΙΔΑ

ΑΡΧΕΙΟ

ΝΤΙΝΟΣ Α. ΚΑΤΣΙΔΟΝΙΩΤΑΚΗΣ  
ΔΙΠΛΩΜΑΤΟΥΧΟΣ ΑΡΧΙΤΕΚΤΟΝ ΜΗΧΑΝΙΚΟΣ  
ΜΕΛΟΣ Τ. Ε. Ε. - 46422  
Μ. ΚΟΒΡΗ II ΙΕΡΑΠΕΤΡΑ Κ.Τ. 72 200  
ΑΦΜ 40503064  
ΤΗΛ. 0949 / 94969 - 95961 ΔΙΚ. 31254

ΘΕΜΑ ΣΧΕΔΙΟΥ: ΤΟΠΟΓΡΑΦΙΚΟ ΔΙΑΓΡΑΜΜΑ

Αριθμός  
Σχεδίου A1


ΚΛΙΜΑΚΑ: 1:500

Χρόνος  
Μελέτης

ΑΠΡΙΛΙΟΣ 2009

Ανήκει στο αριθμ. 2663/10-06-09  
Εγγράφο Δ/σης Δασών Λασιθίου  
10-06-2009  
ΥΠΟΓΡΑΦΗ  
Ανεξαρτήτως Προσταμένος  
την Δ/ση Δασών Λασιθίου  
Κωνσταντίνος Εμμανουήλ  
Δασολόγος



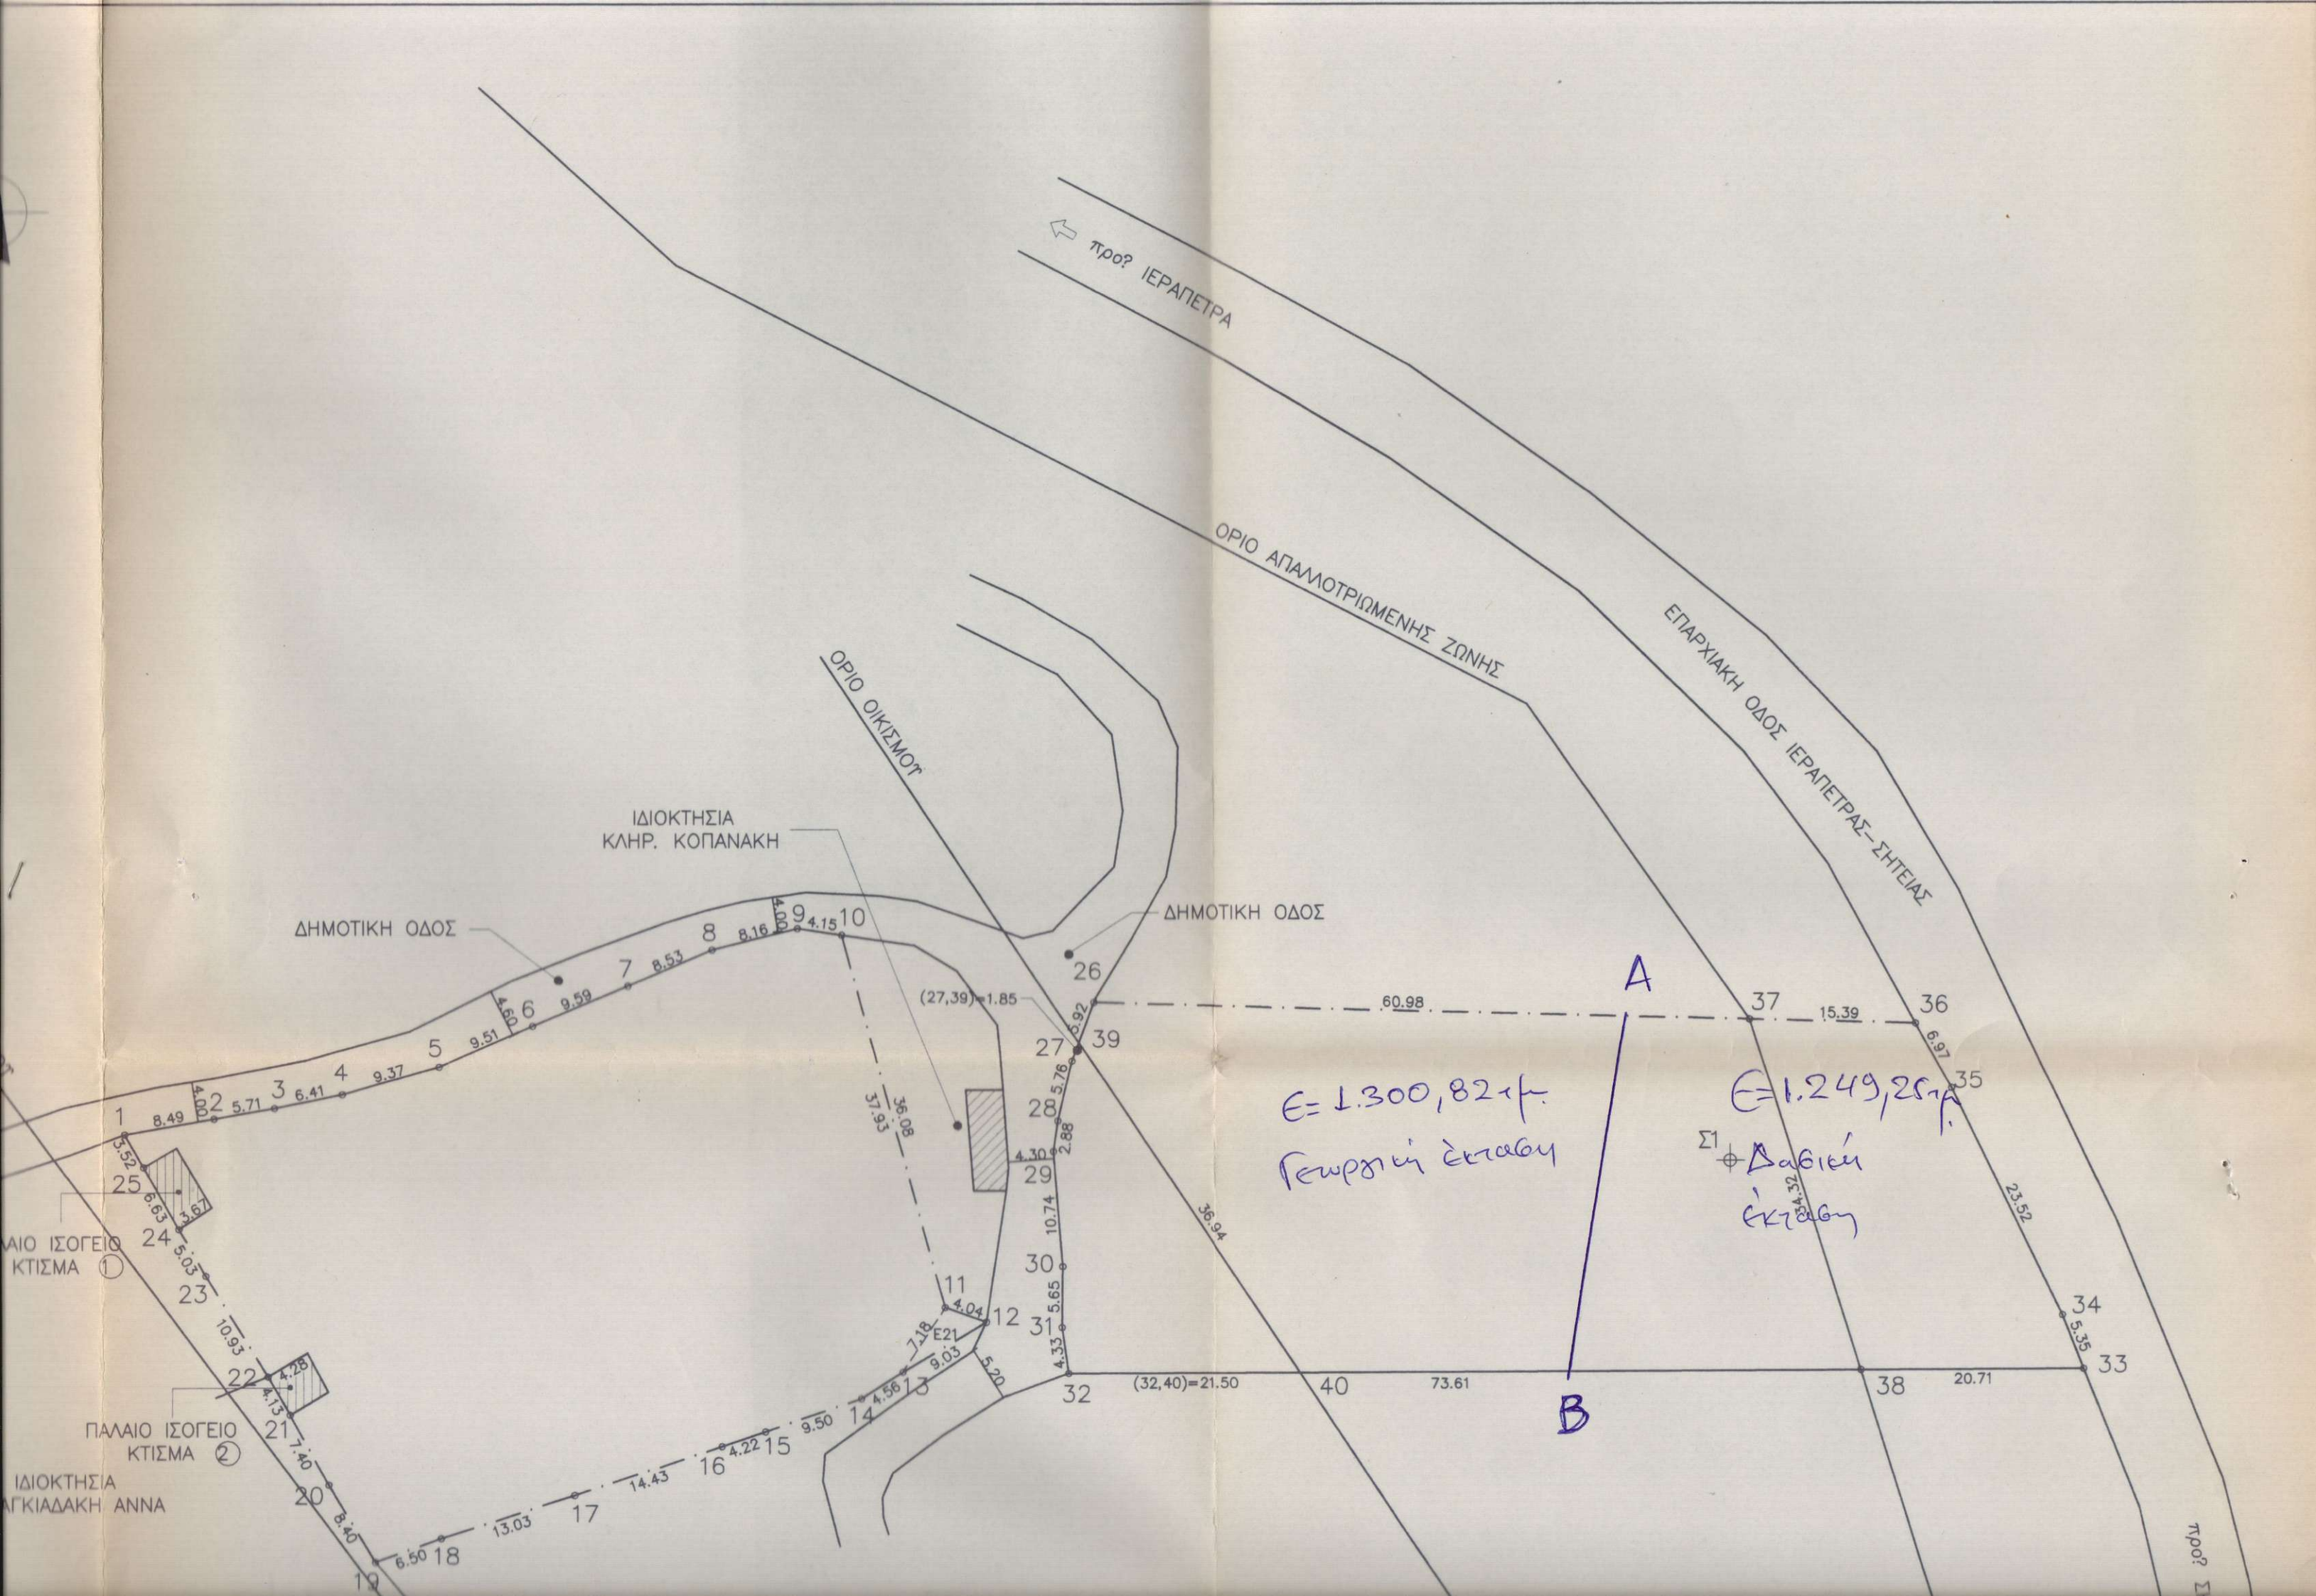

← προ? ΙΕΡΑΠΕΤΡΑ

ΟΡΙΟ ΑΠΑΛΟΤΡΙΩΜΕΝΗΣ ΖΩΝΗΣ

ΕΠΑΡΧΙΑΚΗ ΟΔΟΣ ΙΕΡΑΠΕΤΡΑΣ-ΣΗΤΕΙΑΣ

ΙΔΙΟΚΤΗΣΙΑ ΚΛΗΡ. ΚΟΠΑΝΑΚΗ

ΔΗΜΟΤΙΚΗ ΟΔΟΣ

ΔΗΜΟΤΙΚΗ ΟΔΟΣ

ΟΡΙΟ ΟΙΚΣΜΟΤ

$E = 1.300,82 \text{ μ}^2$   
Γεωργική έκταση

$E = 1.249,25 \text{ μ}^2$   
Σ1 Φ Δασική έκταση

ΜΑΙΟ ΙΣΟΓΕΙΟ ΚΤΙΣΜΑ ①

ΠΑΛΑΙΟ ΙΣΟΓΕΙΟ ΚΤΙΣΜΑ ②

ΙΔΙΟΚΤΗΣΙΑ ΑΓΚΙΑΔΑΚΗ ANNA

προ? Σ

