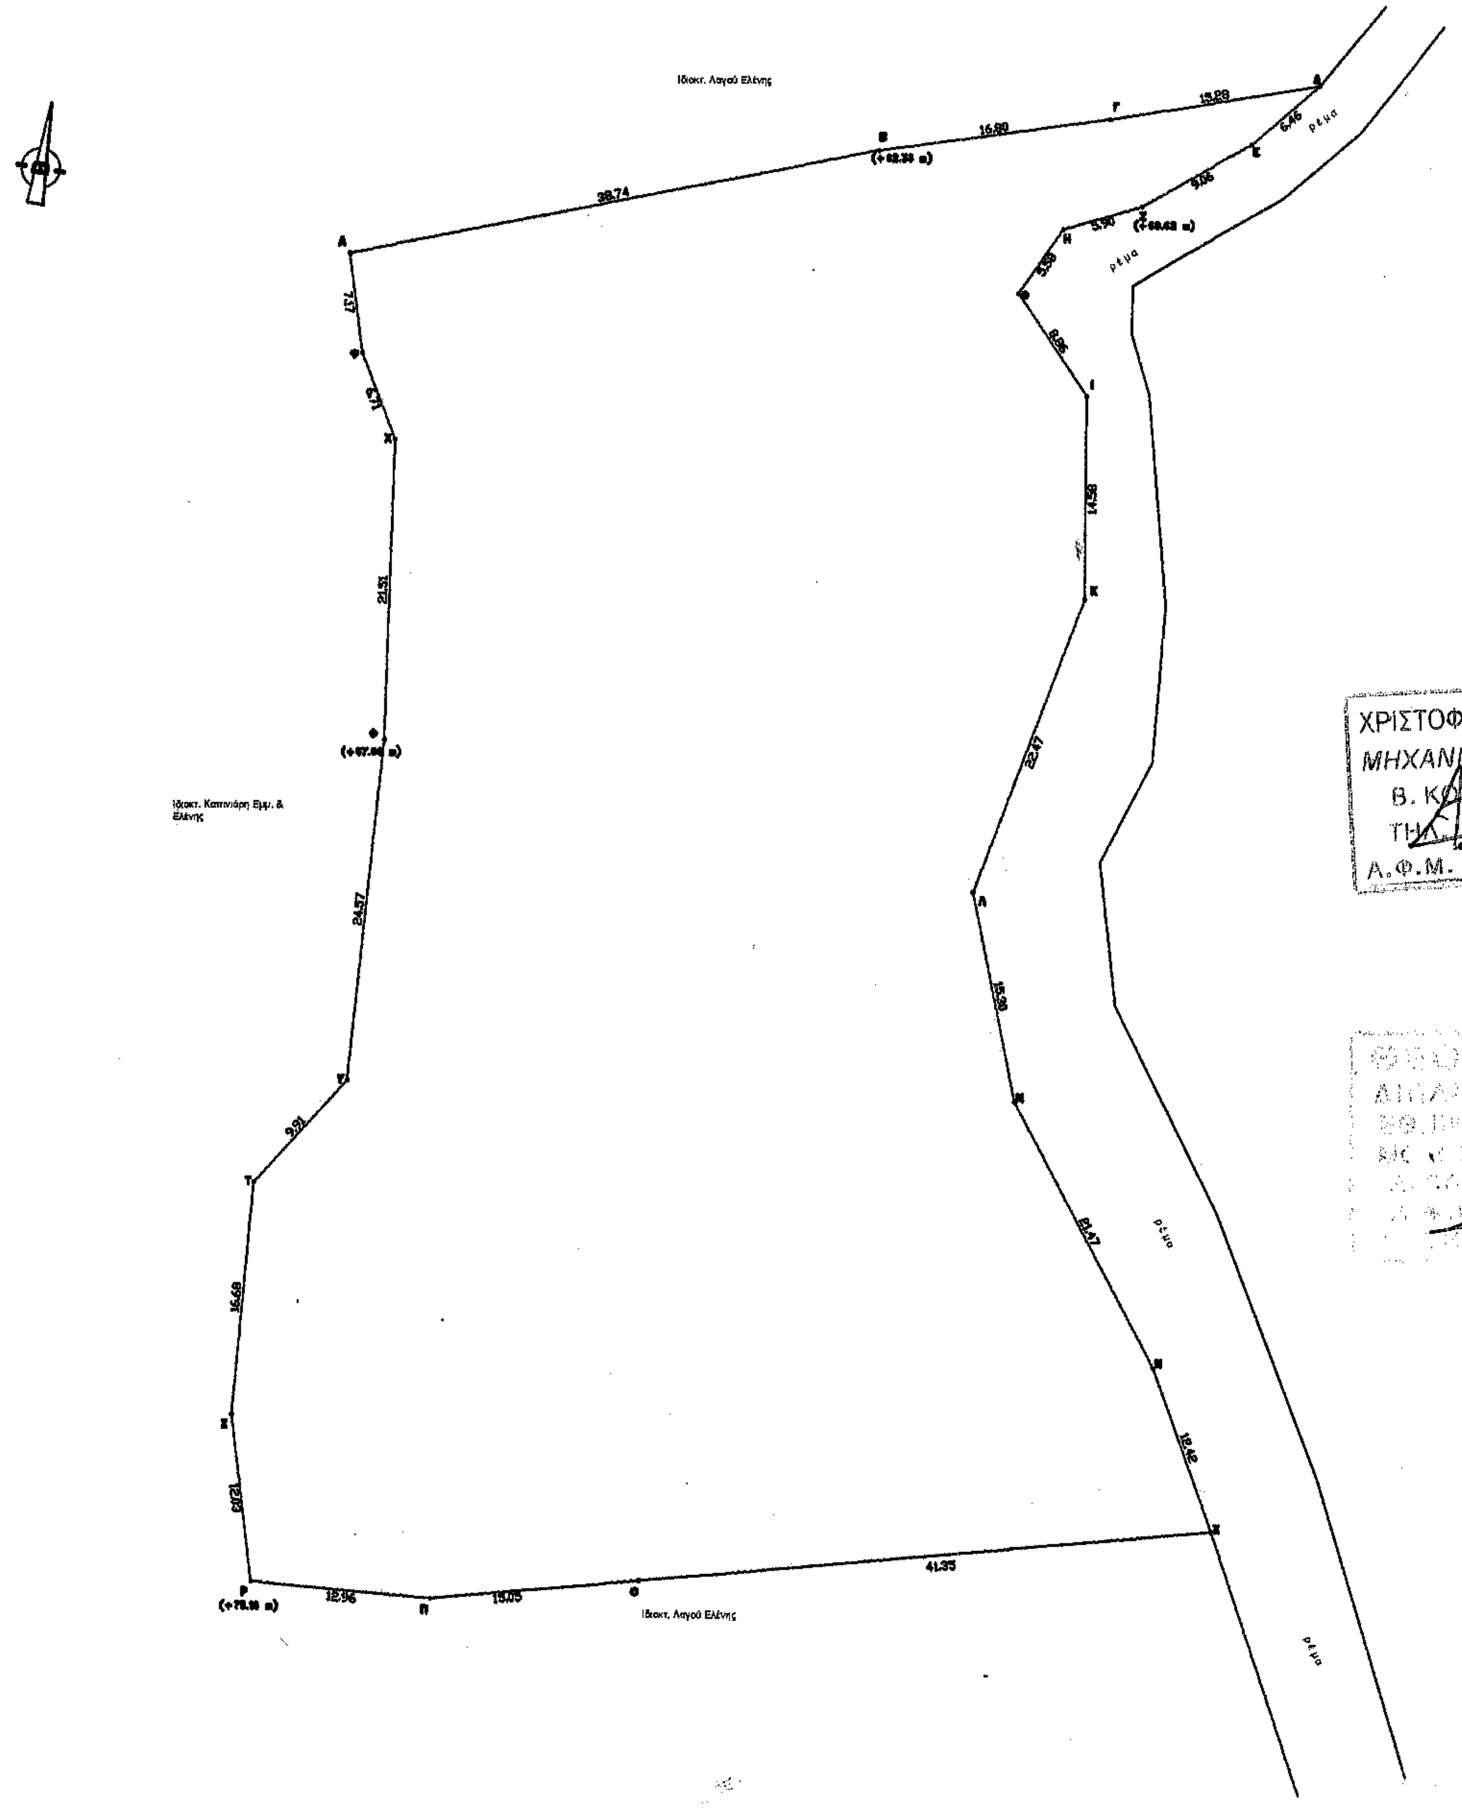

ΕΜΒΑΔΟΜΕΤΡΗΣΗ ΓΗΠΕΔΟΥ			
Με τη βοήθεια των ορθογωνικών συντεταγμένων των κορυφών του			
ΣΗΜΕΙΟ	X	Y	ΜΗΚΟΣ
Α	645580.06	3875100.70	38.74
Β	645618.09	3875108.13	16.90
Γ	645634.73	3875110.40	15.88
Δ	645649.91	3875112.82	6.46
Ε	645644.91	3875108.62	9.06
Ζ	645637.02	3875104.17	5.90
Η	645631.36	3875102.51	5.59
Θ	645628.17	3875097.94	8.96
Ι	645633.10	3875090.59	14.58
Κ	645633.00	3875076.00	22.47
Λ	645625.00	3875055.00	15.30
Μ	645628.00	3875040.00	21.47
Ν	645638.00	3875021.00	12.42
Ξ	645642.16	3875009.30	41.35
Ο	645600.97	3875005.67	15.05
Π	645585.99	3875004.34	12.96
Ρ	645573.09	3875005.53	12.03
Σ	645571.69	3875017.49	16.68
Τ	645573.29	3875034.09	9.91
Υ	645579.97	3875041.41	24.57
Φ	645592.62	3875065.83	21.51
Χ	645583.37	3875087.33	6.71
Ψ	645580.97	3875093.59	7.17
Α	645580.06	3875100.70	
Ε=1/2 ΣΧi + Xi+1)(Ψi - Ψi+1)			
Ε = 5352.97 μ2			

ΕΜΒΑΔΟΝ ΑΓΡΟΤΕΜΑΧΙΟΥ (Α,Β,Γ,....,Χ,Ψ,Α): 5352.97 m²

ΔΗΛΩΣΗ ΜΗΧΑΝΙΚΟΥ

Ο κάτωθι υπογεγραμμένος μηχανικός δηλώνω υπεύθυνα ότι:

1.ΤΟ αγροτεμάχιΟ που περιγράφεται στο παρόν τοπογραφικό διάγραμμα έχει εμβαδόν 5352.97 m²

2.Οι συντεταγμένες του κρατικού συστήματος Ε.Γ.Σ.Α '87 είναι ορθές

3.Η ένταξη του αγροτεμαχίου στο ΕΓΣΑ '87 έγινε με τη χρήση GPS υψηλής ακρίβειας.

4.Από το αγροτεμάχιο δεν διέρχεται ρεύμα υψηλής τάσης.

5.Η απόσταση του αγροτεμαχίου από την θάλασσα είναι 31 0 m. περίπου και το μέσο υψόμετρο του τα 70.00 m περίπου

6.Το αγροτεμάχιο βρίσκεται εντός Γ.Ο.Σ Ιεράπετρας και σε ζώνη Γεωργική Γη Προτεραιότητας και εκτός των προς Πολεοδόμηση Περιοχών

Ιεράπετρα 30/11/2016

Ο Μηχανικός

ΧΡΙΣΤΟΦΟΡΟΣ Ι. ΚΟΥΓΙΟΥΜΟΥΤΖΑΚΗΣ
ΜΗΧΑΝΙΚΟΣ ΔΟΜΙΚΩΝ ΕΡΓΩΝ Τ.Ε.
Β. ΚΟΡΝΑΡΟΥ 10 - ΙΕΡΑΠΕΤΡΑ
ΤΗΛ. 2842 0... & 2842 023843
Α.Φ.Μ. 110287816 ΔΟΥ. ΙΕΡΑΠΕΤΡΑΣ

ΔΗΛΩΣΗ Ν. 651/77

Ο κάτωθι υπογεγραμμένος μηχανικός δηλώνω υπεύθυνα ότι το αγροτεμάχιο με στοιχεία (Α,Β,Γ,....,Χ,Ψ,Α) και εμβαδόν 5352.97 m² που βρίσκεται στην περιοχή "Ανεφολάκκοι" Μύρτους (εκτός οικισμού και εκτός ζώνης του οικισμού) του Δήμου Ιεράπετρας είναι άρτιο και οικοδομήσιμο σύμφωνα με τις ισχύουσες πολεοδομικές διατάξεις.

Ο ΜΗΧΑΝΙΚΟΣ

ΘΕΟΔΟΣΗΣ Ι. ΚΑΝΑΒΑΚΗΣ
ΔΙΠΛ/ΧΟΣ ΠΟΛΙΤΙΚΟΣ ΜΗΧΑΝΙΚΟΣ

ΔΗΛΩΣΗ ΙΔΙΟΚΤΗΤΗ (Ν. 4030 / 2011)

Ο κάτωθι υπογεγραμμένος δηλώνω ότι :

- τα όρια του αγροτεμαχίου υποδείχθησαν από τους εμένα, και
- ευθύνομαι για την ακρίβεια των δηλουμένων ορίων του γεωτεμαχίου.

Ο ΔΗΛΩΝ

ΑΠΟΣΠΑΣΜΑ ΟΡΘΟΦΩΤΟΧΑΡΤΗ

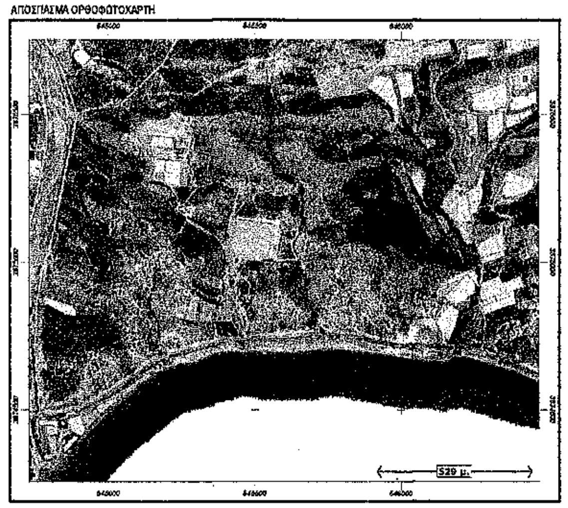

Ανήκει στο αριθμ. 2886/5-10-17 έγγραφο Δ/νσης Δασών Λασιθίου

Άγιος Νικόλαος 5-10-17

ΘΕΩΡΗΘΗΚΕ

Δ/ΝΣΗ ΔΑΣΩΝ ΛΑΣΙΘΙΟΥ

ΙΩΑΝΝΗΣ ΣΥΛΛΙΓΑΡΔΟΣ
ΔΑΣΟΛΟΓΟΣ

ΕΛΛΗΝΙΚΗ ΔΗΜΟΚΡΑΤΙΑ ΑΠΟΚΕΝΤΡΩΜΕΝΗ ΔΙΟΙΚΗΣΗ ΚΡΗΤΗΣ

ΤΕΧΝΙΚΟ ΓΡΑΦΕΙΟ	
ΚΑΝΑΒΑΚΗΣ	ΘΕΟΔΟΣΗΣ Πολιτικος Μηχανικος Ε.Μ.Π.
ΑΣΠΡΑΔΑΚΗΣ	ΧΡΗΣΤΟΣ Πολιτικος Μηχανικος Τ.Ε.

ΜΕΛΕΤΕΣ - ΚΑΤΑΣΚΕΥΕΣ

ΕΡΓΟΔΟΤΗΣ ΜΑΡΚΑΚΗΣ ΕΜΜΑΝΟΥΗΛ

ΕΡΓΟ

ΘΕΣΗ "ΑΝΕΦΟΛΑΚΚΟΙ" ΜΥΡΤΟΥΣ
ΕΚΤΟΣ ΟΙΚΙΣΜΟΥ - ΕΚΤΟΣ ΖΩΝΗΣ

ΑΡ.ΣΧΕΔΙΟΥ

ΘΕΜΑ ΤΟΠΟΓΡΑΦΙΚΟ ΔΙΑΓΡΑΜΜΑ

ΚΛΙΜΑΚΕΣ 1/200

ΧΡΟΝΟΣ ΜΕΛΕΤΗΣ ΝΟΕΜΒΡΙΟΣ 2016

ΣΦΡΑΓΙΔΑ **ΥΠΟΓΡΑΦΗ**