
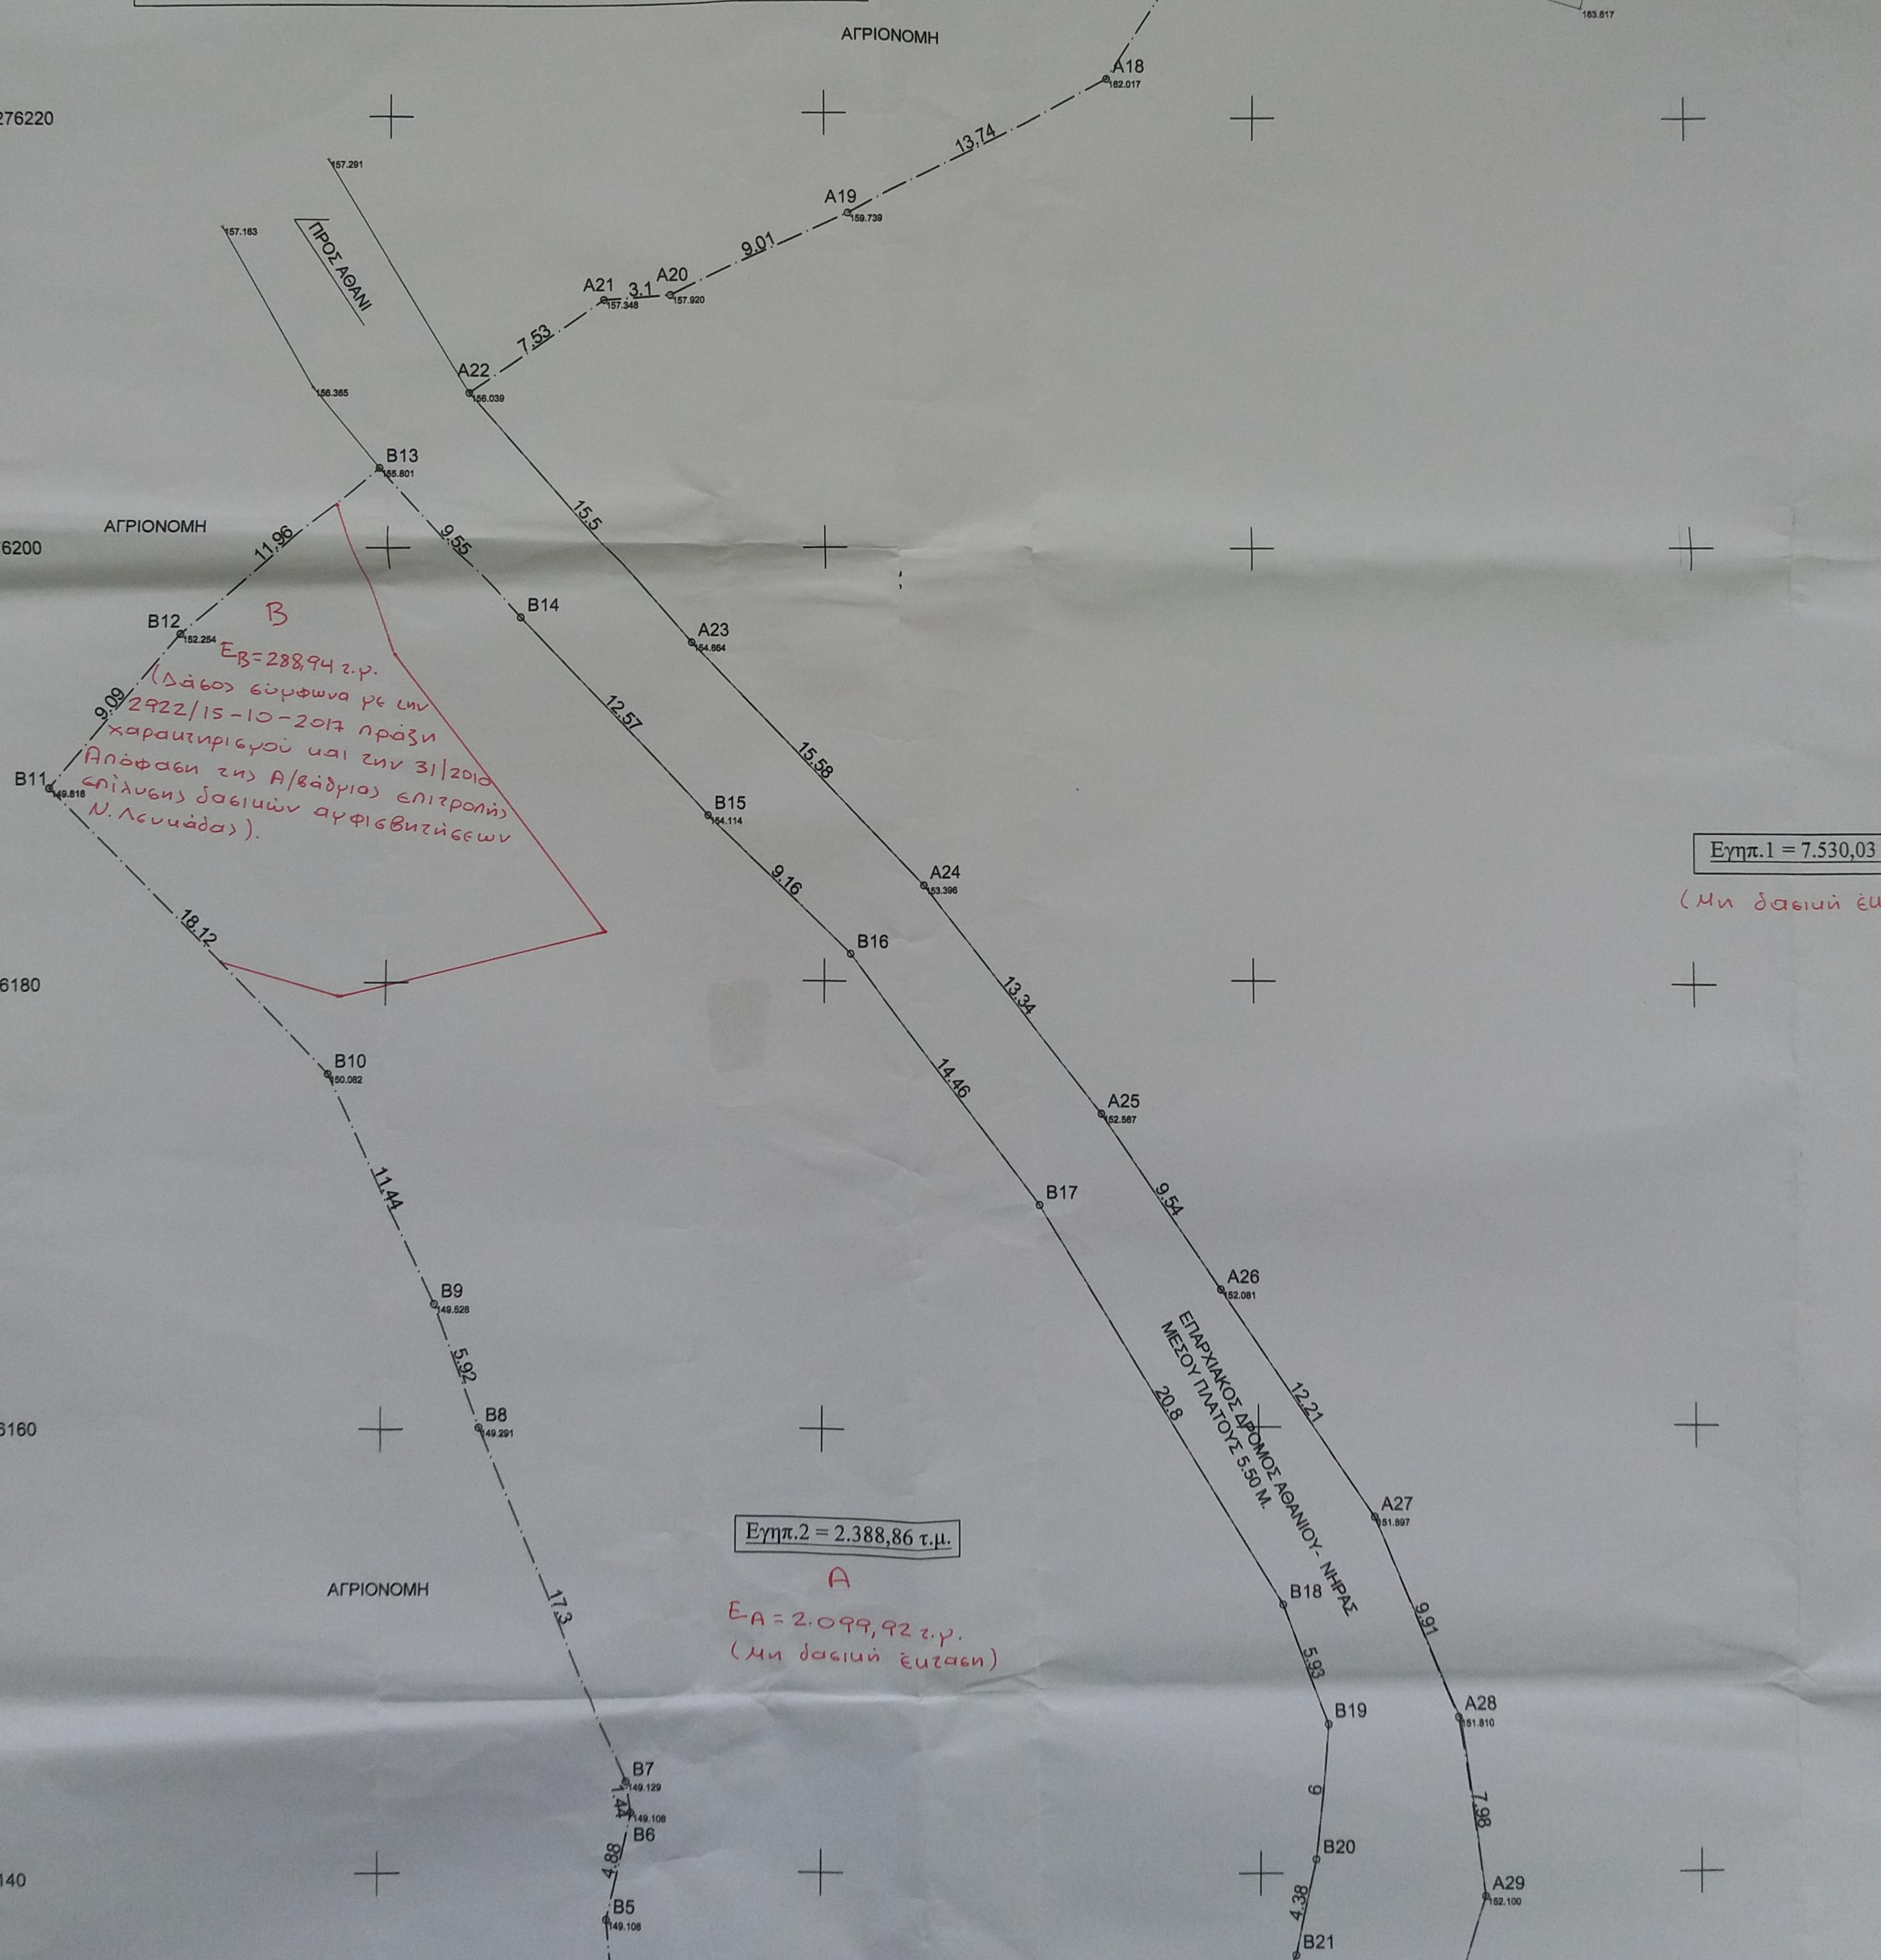
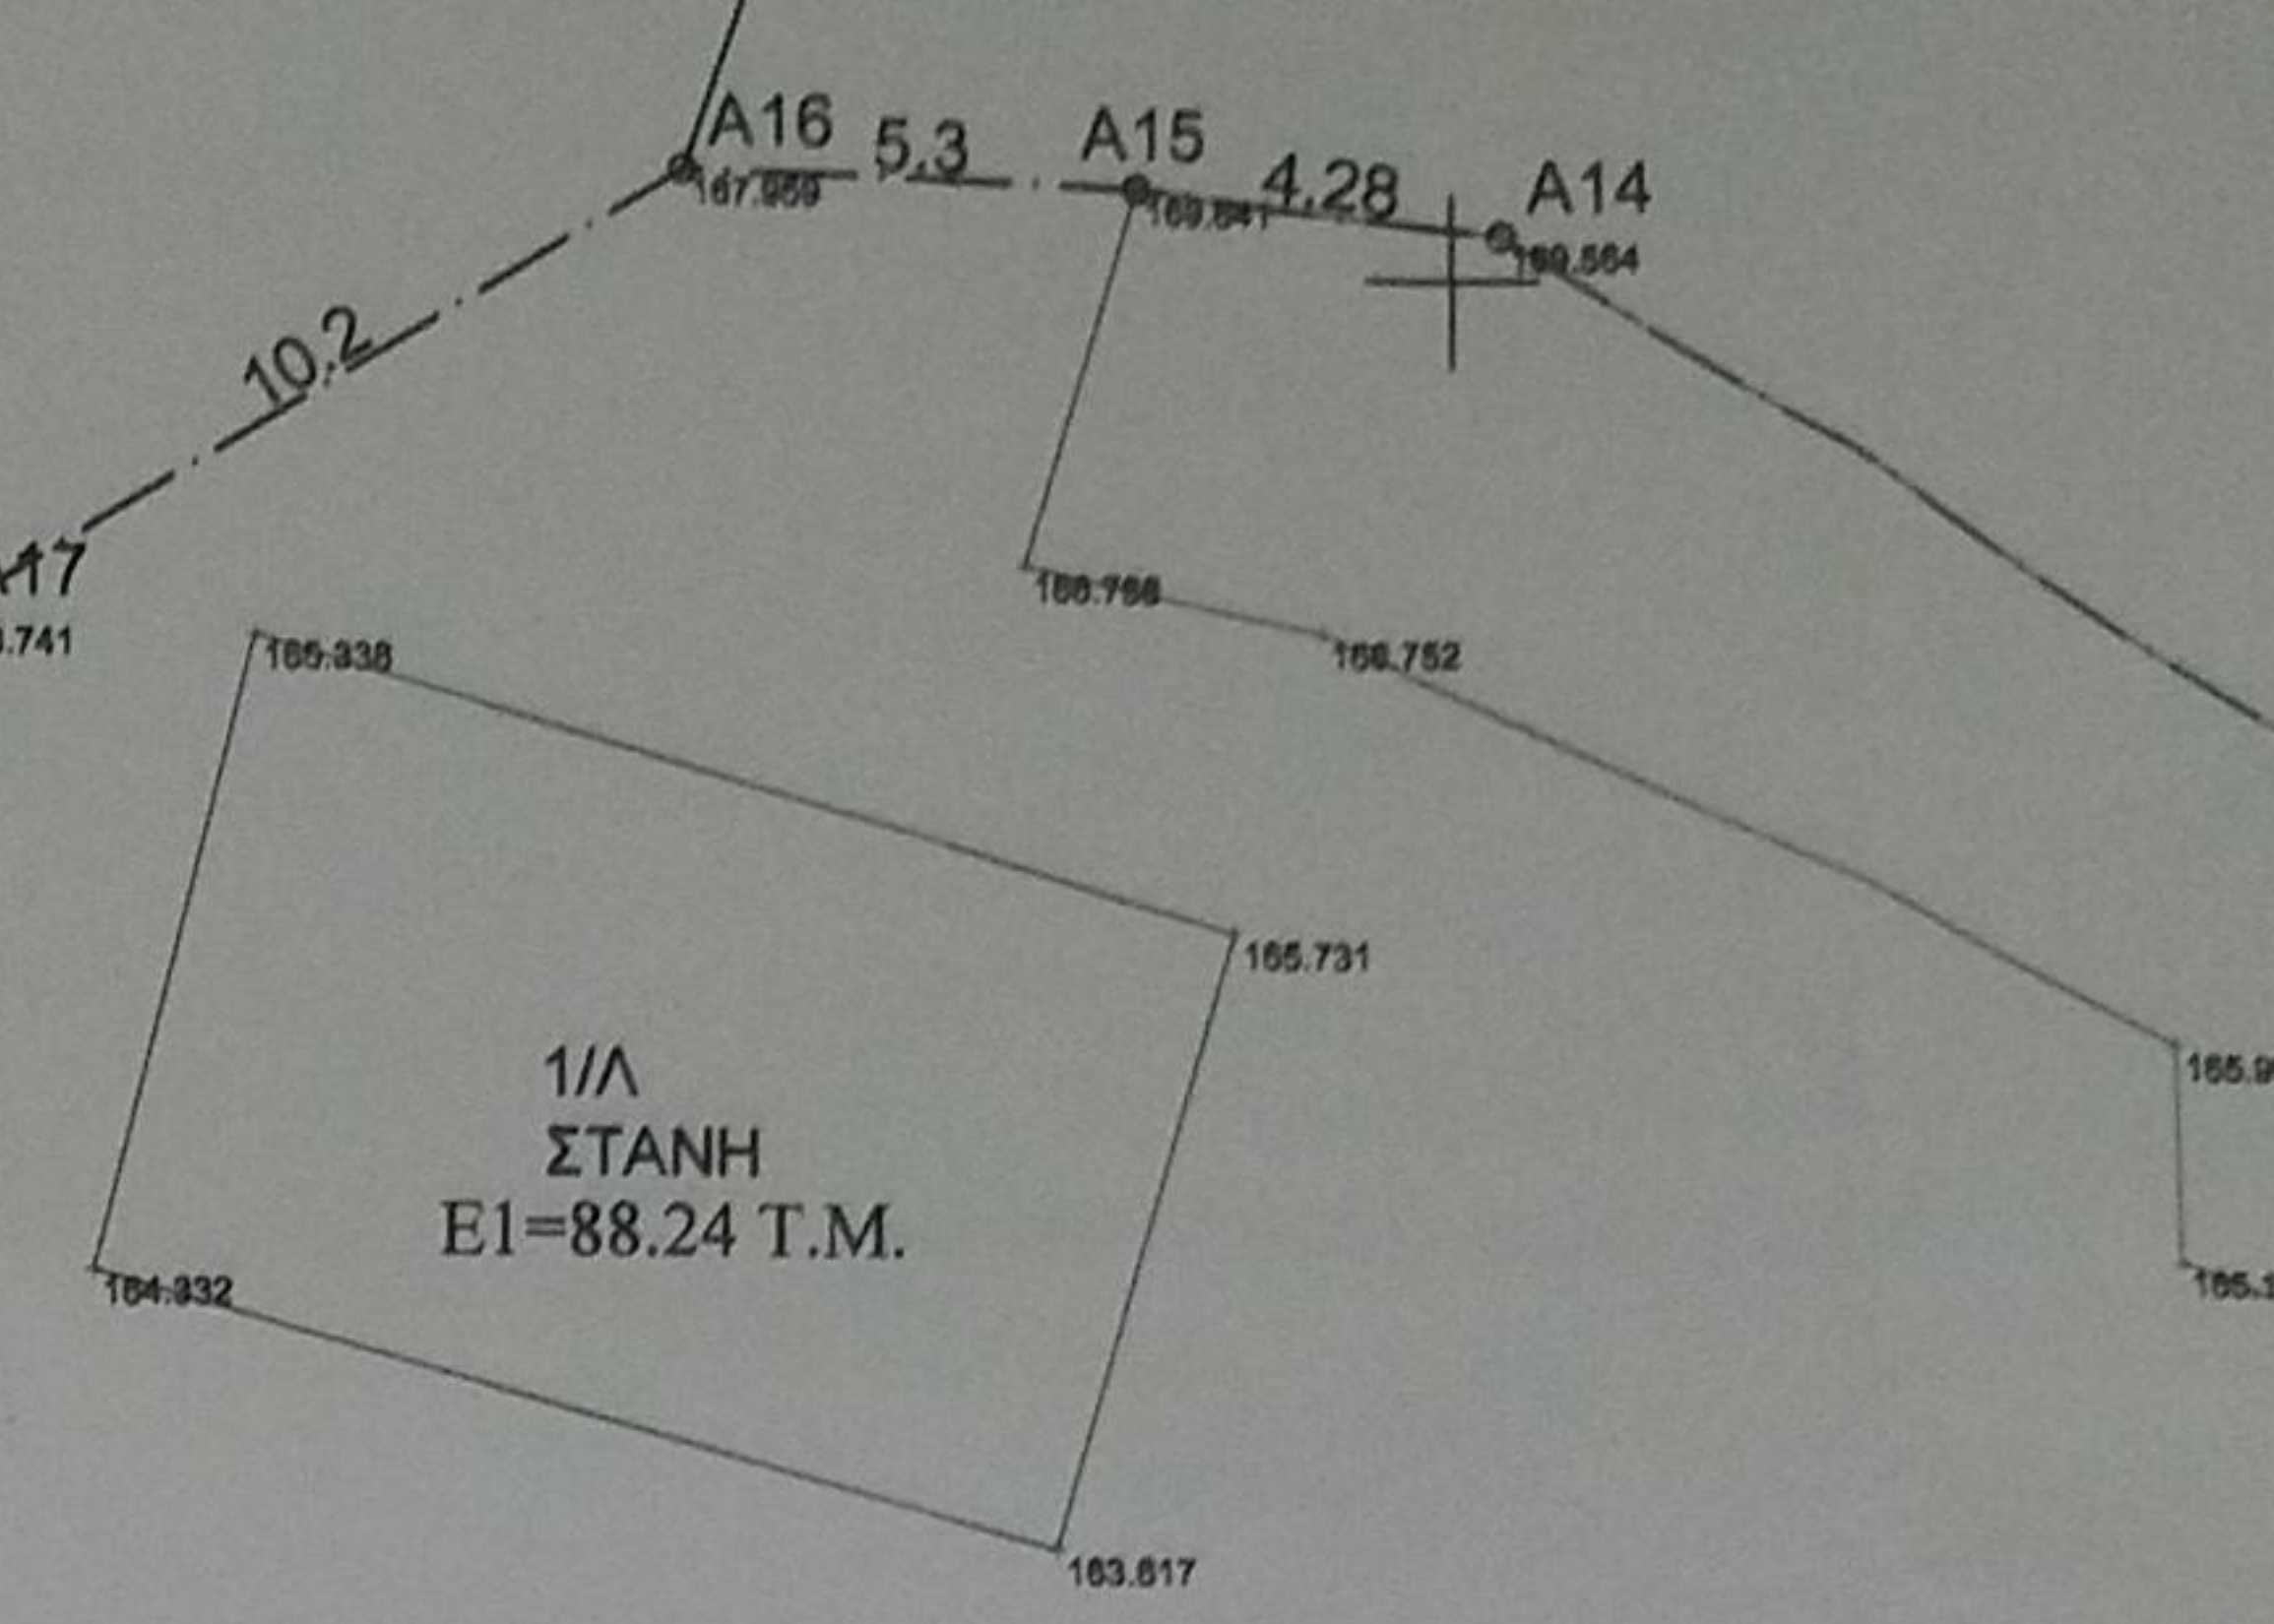


ΣΥΝΤΕΤΑΓΜΕΝΕΣ ΟΡΙΩΝ ΚΑΤΑ ΕΓΣΑ 87

a/a	X	Y	A16	199411.02	4276241.18	a/a	X	Y
A1	199402.53	4276119.78	A17	199402.34	4276235.83	B1	199384.58	4276107.5
A2	199404.32	4276118.66	A18	199393.23	4276221.84	B2	199371.14	4276119.42
A3	199418.93	4276123.64	A19	199381.08	4276215.42	B3	199370.44	4276120.86
A4	199432.17	4276128.1	A20	199372.88	4276211.67	B4	199371.41	4276128.32
A5	199457.81	4276130.52	A21	199369.79	4276211.49	B5	199370.33	4276137.93
A6	199471.13	4276129.46	A22	199363.57	4276207.23	B6	199371.4	4276142.69
A7	199470.87	4276132.92	A23	199373.75	4276195.54	B7	199371.17	4276144.11
A8	199464.13	4276162.73	A24	199384.64	4276184.39	B8	199364.43	4276160.05
A9	199462.31	4276183.92	A25	199392.96	4276173.96	B9	199362.39	4276165.6
A10	199461.66	4276196.79	A26	199398.36	4276166.09	B10	199357.39	4276175.89
A11	199459.32	4276212.86	A27	199405.23	4276156	B11	199344.73	4276188.86
A12	199460.61	4276215.08	A28	199409.04	4276146.85	B12	199350.5	4276195.88
A13	199453.42	4276219.87	A29	199410.16	4276138.95	B13	199359.51	4276203.75
A14	199420.57	4276240.52	A30	199407.7	4276131.01	B14	199365.92	4276196.67
A15	199416.31	4276241.02				B15	199374.57	4276187.55
						B16	199381.22	4276181.24
						B17	199390.1	4276169.83
						B18	199401.03	4276152.14
						B19	199403.11	4276146.59
						B20	199402.49	4276140.62
						B21	199401.59	4276136.33

ΣΗΜΕΙΑ : 51  
ΓΙΑ ΤΗΝ ΑΠΟΤΥΠΩΣΗ ΧΡΗΣΙΜΟΠΟΙΗΘΗΚΕ GPS SMART ROVER 1200 LEICA

ΛΕΥΚΑΔΑ 15-11-2017  
Ο ΕΙΣΗΓΗΤΗΣ  
ΚΩΤΗΣ ΔΗΜΗΤΡΙΟΣ  
ΔΑΣΟΛΟΓΟΣ

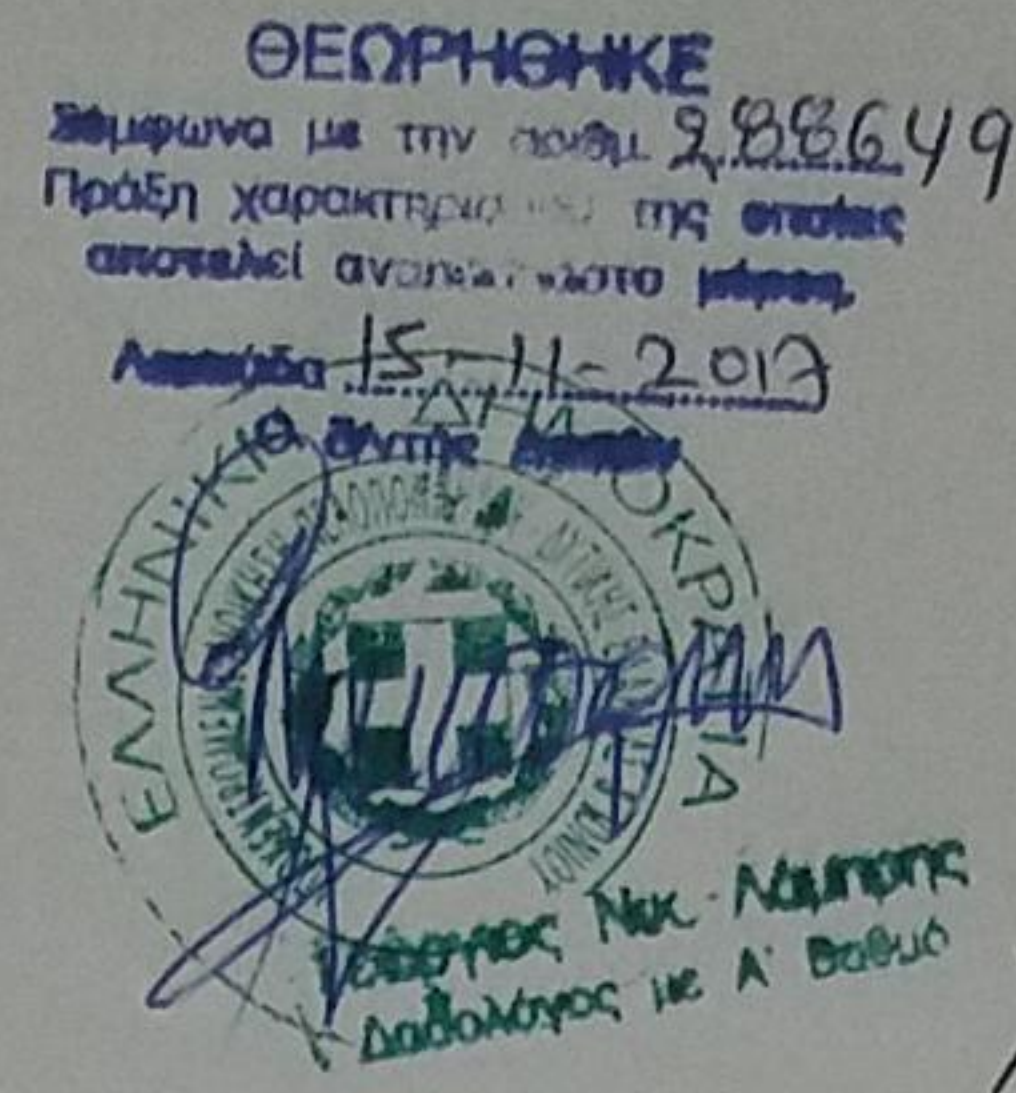

**Β**  
ΕΒ=288,94 τ.μ.  
(Δάβος εύφωνα με την 2922/15-10-2017 πράξη χαρακτηριστικού και την 31/2010 Απόφαση της Α/Βάθρως επιτροπής επίλυσης δασικών αμφισβητήσεων Ν. Λευκάδας).

**Α**  
ΕΑ=2.099,92 τ.μ.  
(Μη δασική έκταση)

Εγμπ.1 = 7.530,03 τ.μ.  
(Μη δασική έκταση)

ΕΠΑΡΧΙΑΚΟΣ ΔΡΟΜΟΣ ΑΘΑΝΙΟΥ - ΝΗΡΑΣ  
ΜΕΣΟΥ ΠΛΑΤΟΥΣ 5.50 Μ.  
20.8