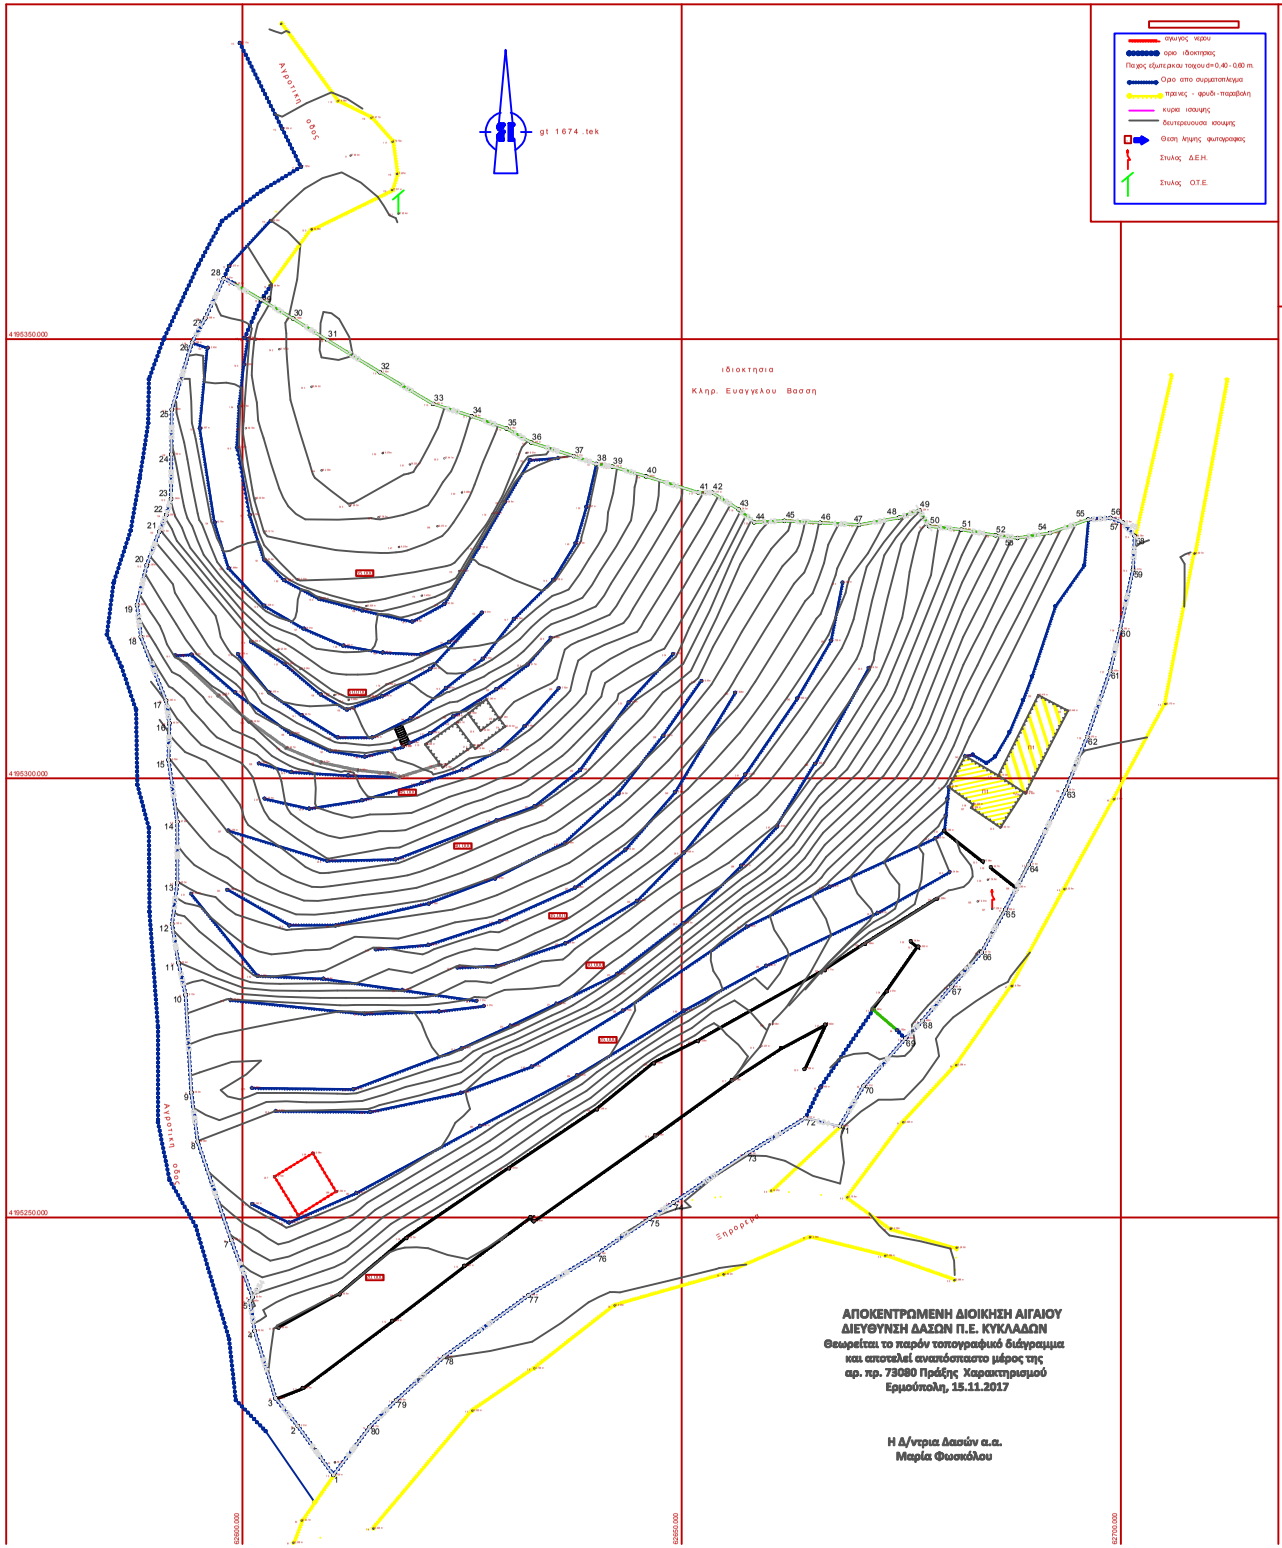

Σημείο	Χαλάζι	X	Y	Σημείο	Χαλάζι	X	Y	Σημείο	Χαλάζι	X	Y
1		562610,34	6195620,682	28		562597,874	6195356,918	55		562608,272	6195329,488
2		562610,09	6195629,204	29		562610,132	6195354,481	56		562611,681	6195329,644
3		562603,764	6195629,417	30		562605,753	6195352,338	57		562607,067	6195329,169
4		562601,370	6195647,082	31		562609,854	6195349,897	58		562701,865	6195327,795
5		562600,858	6195640,479	32		562615,642	6195348,243	59		562707,127	6195353,726
6		562601,148	6195640,557	33		562621,898	6195342,629	60		562609,903	6195316,975
7		562598,718	6195647,443	34		562620,078	6195341,271	61		562610,781	6195312,630
8		562704,858	6195658,665	35		562630,016	6195339,826	62		562609,165	6195304,698
9		562594,167	6195664,259	36		562632,856	6195338,233	63		562693,710	6195298,572
10		562593,529	6195676,393	37		562637,779	6195335,684	64		562609,811	6195290,119
11		562592,698	6195679,008	38		562640,251	6195335,800	65		562686,883	6195289,009
12		562591,975	6195683,415	39		562642,088	6195335,456	66		562684,140	6195280,182
13		562592,558	6195688,109	40		562645,453	6195334,389	67		562680,158	6195279,243
14		562592,578	6195695,065	41		562651,895	6195332,633	68		562677,570	6195272,366
15		562591,569	6195702,115	42		562653,456	6195332,529	69		562675,446	6195270,392
16		562591,670	6195306,269	43		562656,465	6195330,830	70		562670,771	6195264,904
17		562591,258	6195308,864	44		562658,240	6195329,142	71		562668,003	6195260,390
18		562588,429	6195316,126	45		562661,669	6195329,329	72		562664,027	6195261,829
19		562587,953	6195319,748	46		562665,675	6195329,107	73		562657,590	6195267,248
20		562589,163	6195324,270	47		562670,719	6195328,899	74		562649,067	6195261,698
21		562590,528	6195328,112	48		562674,742	6195328,683	75		562648,570	6195249,097
22		562590,316	6195329,977	49		562677,035	6195330,579	76		562640,383	6195245,844
23		562591,858	6195331,800	50		562678,156	6195328,715	77		562637,565	6195241,145
24		562592,951	6195336,223	51		562681,838	6195328,317	78		562631,922	6195234,139
25		562591,943	6195341,977	52		562686,729	6195327,685	79		562617,561	6195229,191
26		562594,254	6195349,611	53		562688,429	6195327,368	80		562614,484	6195226,159
27		562595,769	6195352,403	54		562691,630	6195327,183				

Points
Project: gt1974
User name/ [η/νομα]Date & Time1:6:29.02 μ.μ 2:54:20.17
Coordinate SystemGGRS87 (HEPOS)Zone GGRS 87 (HEPOS)
Project DatumGGRS87 (HEPOS)
Vertical DatumGeoid ModelGR_EGM96
Coordinate UnitsMeters
Distance UnitsMeters
Height UnitsMeters

Point listing

Name	Northing	Easting	Elevation	Description
PRS90537191S328	4184942,982	577911,669	259,407	TIG#1
T1	4195 370,908	562611,2,05	57,884	
2	4193 09,328	562699,47 4	5 62,13	
3	4 1953 96,918	5 62597,87 4	5 6 5,21	
4	4 1953 96,318	5 62999,07 3	5 6 6,53	
5	4 1953 94,481	5 62802,13 2	5 6 6,15	
6	4 1953 90,042	5 62803,19 3	5 6 5,48	
7	4 1953 62,336	5 62805,75 3	5 6 1,89	
8	4 1953 40,898	5 62809,85 1	5 6 2,08	
9	4 1953 40,242	5 62815,82 2	5 6 7,82	
10	41 95342,632	562 621,696	58,431	
11	41 95341,227	562 626,078	56,986	
12	41 95339,201	562 633,063	55,676	
13	41 95338,212	562 632,858	54,907	
14	41 95336,661	562 637,705	52,901	
15	41 95335,491	562 642,088	51,235	
16	41 95334,382	562 645,938	49,572	
17	41 95332,531	562 651,899	47,396	
18	41 95332,531	562 653,457	45,897	
19	41 95330,031	562 656,463	44,363	
20	41 95329,741	562 658,282	41,509	
21	41 95329,321	562 661,696	40,467	
22	41 95329,192	562 665,753	37,935	
23	41 95328,861	562 670,195	35,988	
24	41 95329,681	562 674,762	34,513	
25	41 95330,031	562 677,035	33,224	
26	41 95328,711	562 678,156	30,438	
27	41 95328,311	562 681,838	28,936	
28	41 95327,661	562 685,725	26,359	
29	41 95327,361	562 688,228	24,605	
30	41 95327,911	562 691,930	22,742	
31	41 95329,461	562 696,275	20,199	
32	41 95329,841	562 698,804	18,439	
33	41 95329,761	562 700,170	17,098	
34	41 95327,561	562 701,987	16,338	
35	41 95323,721	562 701,373	15,317	
36	41 95319,971	562 699,908	15,992	
37	41 95312,231	562 698,767	15,405	
38	41 95304,891	562 696,195	15,075	
39	41 95286,672	562 693,710	14,897	
40	4195 280,195	5629 8,512	14,754	
41	4195 285,039	5629 8,631	14,829	
42	4195 280,182	5629 8,410	14,877	
43	4195 325,595	5627 0,230	14,907	
44	4195 308,477	5627 0,506	15,170	
45	4195 297,617	5629 9,194	16,299	
46	4195 287,397	5629 9,069	14,228	
47	4195 276,351	5629 8,768	13,879	
48	4195 276,241	5629 8,696	14,451	
49	4195 272,399	5627 7,370	14,488	
50	4195 267,345	5629 8,125	13,288	
51	4195 260,844	5627 5,212	13,465	
52	4195 252,290	5629 8,660	13,759	
53	4195 248,726	5629 7,394	14,235	
54	4195 246,598	5629 8,297	14,099	
55	4195 242,866	5629 8,035	13,989	
56	4195 245,645	5629 7,367	13,286	
57	4195 247,755	5629 6,592	13,304	
58	4195 243,520	5630 5,467	12,892	
59	4195 251,098	5629 4,917	14,101	
60	4195 257,248	5629 5,790	14,035	
61	4195 261,329	5629 6,417	19,137	
62	4195 264,819	5629 6,589	14,450	
63	4195 273,660	5629 7,806	15,891	
64	4195 273,231	5629 7,451	15,762	
65	4195 270,399	5629 7,643	15,399	
66	4195 264,984	5629 7,071	14,321	
67	4195 260,982	5629 8,017	14,043	
68	4195 253,041	5629 6,119	13,207	
69	4195 249,889	5629 4,646	14,001	
70	4195 245,944	5629 4,037	13,932	
71	4195 241,145	5629 3,955	13,408	
72	4195 234,139	5629 2,921	13,010	
73	4195 229,191	5629 1,751	12,866	
74	4195 228,037	5629 1,655	12,520	
75	4195 230,685	5629 1,043	12,729	
76	4195 214,582	5629 1,459	12,624	
77	4195 228,037	5629 2,165	12,520	
78	4195 232,817	5629 3,216	12,764	
79	4195 239,979	5629 4,263	12,823	
80	4195 204,980	5629 2,263	12,170	
81	4195 212,967	5629 0,578	12,039	
82	4195 215,492	5629 0,743	12,331	
83	4195 222,132	5629 1,033	12,630	
84	4195 226,264	5629 0,299	16,031	
85	4195 229,417	5629 3,764	19,691	
86	4195 237,089	5629 3,170	20,550	
87	4195 240,479	5629 0,854	22,445	
88	4195 240,937	5629 1,141	21,805	
89	4195 247,441	5629 0,715	23,788	
90	4195 258,653	5629 4,895	26,958	
91	4195 264,256	5629 4,167	28,469	
92	4195 275,368	5629 3,525	31,613	
93	4195 279,038	5629 2,698	32,924	
94	4195 283,415	5629 1,979	34,195	
95	4195 288,150	5629 2,086	36,953	
96	4195 295,095	5629 2,575	38,676	
97	4195 302,113	5629 1,560	39,950	
98	4195 306,289	5629 1,670	41,463	
99	4195 308,884	5629 1,280	42,043	
100	4195 316,124	562 988,429	43,183	
101	4195 317,744	562 987,993	44,501	
102	4195 324,270	562 988,103	46,387	
103	4195 328,511	562 990,526	48,715	
104	4195 329,977	562 991,314	50,252	
105	4195 331,809	562 991,758	51,042	
106	4195 336,896	562 991,901	51,769	
107	4195 341,577	562 991,945	52,893	
108	4195 349,817	562 994,254	55,366	
109	4195 354,402	562 995,760	55,599	
110	4195 360,184	562 993,234	58,002	
111	4195 361,625	562 992,651	57,787	
112	4195 373,902	562 994,513	57,854	
113	4195 381,723	562 995,698	58,717	
114	4195 385,508	562 994,415	59,119	
115	4195 377,092	562 810,837	57,858	
116	4195 375,197	562 814,998	57,877	
117	4195 372,475	562 817,090	57,973	
118	4195 368,811	562 617,594	57,907	
119	4195 366,970	562 617,023	57,917	
120	4195 362,462	562 617,079	58,392	
121	4195 364,298	562 617,757	57,954	
122	4195 349,024	562 596,029	55,342	
123	4195 339,859	562 596,165	54,527	
124	4195 329,145	562 596,843	54,275	
125	4195 323,834	562 598,441	53,848	
126	4195 319,873	562 602,445	53,409	
127	4195 317,265	562 606,079	52,831	
128	4195 315,125	562 611,473	52,293	
129	4195 314,340	562 615,956	51,879	
130	4195 314,132	562 620,312	51,178	
131	4195 315,537	562 623,512	51,253	
132	4195 318,869	562 627,230	51,601	
133	4195 312,471	562 621,352	49,642	
134	4195 309,370	562 615,881	48,279	
135	4195 307,849	562 611,857	47,938	
136	4195 309,556	562 609,695	48,142	
137	4195 313,063	562 604,770	48,390	
138	4195 315,559	562 600,372	48,834	
139	4195 314,519	562 599,486	48,375	
140	4195 309,791	562 603,018	48,075	
141	4195 307,215	562 606,722	47,897	
142	4195 304,670	562 610,839	47,634	
143	4195 304,477	562 614,768	48,042	
144	4195 306,853	562 619,128	48,248	
145	4195 310,269	562 623,152	48,412	
146	4195 313,632	562 627,349	50,543	
147	4195 318,169	562 630,897	51,654	
148	4195 322,814	562 635,395	52,138	
149	4195 326,767	562 637,910	52,230	
150	4195 330,895	562 639,121	52,167	
151	4195 335,862	562 640,251	52,137	
152	4195 336,478	562 635,904	52,984	
153	4195 336,240	562 632,706	53,222	
154	4195 331,445	562 629,839	52,548	
155	4195 328,257	562 626,842	52,177	
156	4195 319,263	562 622,978	51,435	
157	4195 317,961	562 616,314	51,390	
158	4195 319,151	562 613,005	52,283	
159	4195 320,457	562 608,706	52,677	
160	4195 322,575	562 604,740	53,305	
161	4195 324,260	562 602,489	53,836	
162	4195 330,000	562 600,625	54,235	
163	4195 337,868	562 599,394	54,550	
164	4195 342,316	562 599,652	54,768	
165	4195 347,099	562 600,173	55,290	
166	4195 350,035	562 600,673	55,785	
167	4195 350,151	562 601,046	55,691	
168	4195 349,937	562 601,483	57,299	
169	4195 339,852	562 600,373	56,816	
170	4195 331,849	562 601,475	56,298	
171	4195 328,072	562 602,494	56,101	
172	4195 322,637	562 606,298	55,043	
173	4195 319,626	562 614,094	53,920	
174	4195 320,788	562 620,408	53,433	
175	4195 323,868	562 624,645	54,673	
176	4195 328,429	562 626,439	55,093	
177	4195 337,043	562 632,328	54,801	
178	4195 331,076	562 616,356	56,033	
179	4195 329,361	562 614,346	56,034	
180	4195 308,826	562 612,090	48,888	
181	4195 309,483	562 610,460	48,778	
182	4195 312,463	562 606,593	48,924	
183	4195 314,639	562 603,998	50,230	
184	4195 303,575	562 618,235	48,260	
185	4195 303,814	562 615,210	48,266	
186	4195 302,483	562 613,905	45,998	
187	4195 303,130	562 609,959	45,905	
188	4195 305,096	562 605,930	45,823	
189	4195 309,364	562 599,146	45,328	
190	4195 314,099	562 594,182	45,678	
191	4195 314,009	562 592,361	45,139	
192	4195 309,429	562 597,239	44,796	
193	4195 306,431	562 600,873	45,096	
194	4195 303,465	562 604,991	45,627	
195	4195 301,811	562 608,911	45,572	
196	4195 300,923	562 613,137	45,167	
197	4195 300,376	562 616,526	45,657	
198	4195 300,165	562 617,863	45,787	
199	4195 301,533	562 622,328	46,196	
200	4195 310,263	562 635,968	46,752	
201	4195 309,828	562 632,096	46,448	
202	4195 303,224	562 626,226	46,060	
203	4195 301,030	562 625,021	45,816	
204	4195 299,479	562 620,388	45,728	
205	4195 298,218	562 618,235	46,260	
206	4195 293,614	562 612,210	46,266	
207	4195 292,483	562 613,905	45,998	
208	4195 289,916	562 609,959	45,905	
209	4195 289,096	562 605,930	45,823	
210	4195 303,345	562 612,025	45,678	
211	4195 301,226	562 622,788	46,218	
212	4195 303,691	562 626,234	46,282	
213	4195 303,343	562 628,497	46,168	
214	4195 305,916	562 629,152	47,124	
215	4195 306,916	562 629,152	47,124	
216	4195 308,966	562 627,753	47,040	
217	4195 307,378	562 625,673	46,745	
218	4195 306,296	562 624,256	46,631	
219	4195 303,863	562 620,782	46,483	
220	4195 304,080	562 619,033	46,295	
221	4195 305,167	562 621,360	46,459	
222	4195 307,063	562 623,991	46,650	
223	4195 310,163	562 628,686	47,275	
224	4195 312,957	562 632,447	47,917	
225	4195 316,015	562 635,075	48,090	
226	4195 320,416	562 627,100	48,322	
227	4195 294,078	562 598,369	40,099	
228	4195 290,825	562 609,659	41,903	
229	4195 289,785	562 617,409	41,314	
230	4195 295,231	562 628,908	41,078	
231	4195 296,840	562 633,235	41,136	
232	4195 300,972	562 636,425	41,392	
233	4195 308,662	562 643,950	42,254	
234	4195 314,167	562 648,004	43,372	
235	4195 311,090	562 652,258	39,583	
236	4195 304,845	562 647,914	39,259	
237	4195 298,268	562 642,793	39,640	
238	4195 292,691	562 638,672	38,093	
239	4195 288,584	562 636,741	37,876	
240	4195 286,728	562 621,197	37,700	
241	4195 283,246	562 610,393	37,048	
242	4195 283,249	562 608,334	37,187	
243	4195 287,307	562 598,255	37,748	
244	4195 280,533	562 610,170	34,859	
245	4195 281,047	562 621,195	35,502	
246	4195 283,734	562 628,288	35,008	
247	4195 287,869	562 637,861	35,598	
248	4195 291,896	562 641,594	35,740	
249	4195 298,444	562 648,229	36,386	
250	4195 309,760	562 656,079	37,606	
251	4195 298,877	562 654,165	36,833	
252	4195 277,523	562 631,727	35,109	
253	4195 277,196	562 608,208	34,646	
254	4195 275,901	562 616,187	33,099	
255	4195 274,679	562 626,650	30,757	
256	4195 283,453	562 624,466	32,874	
257	4195 278,850	562 626,915	33,131	
258	4195 281,232	562 636,744	32,636	
259	4195 289,357	562 644,892	32,204	
260	4195 291,569	562 651,285	33,005	
261	4195 300,443	562 657,215	34,314	
262	4195 309,084	562 663,135	34,489	
263	4195 315,691	562 668,983	34,738	
264	4195 322,295	562 674,826	30,121	
265	4195 312,878	562 617,265	32,183	
266	4195 307,672	562 625,184	31,632	
267	4195 294,508	562 660,834	30,910	
268	4195 290,063	562 656,762	30,441	
269	4195 283,063	562 650,188	29,162	
270	4195 277,702	562 642,621	29,232	
271	4195 274,344	562 635,727	30,286	
272	4195 271,943	562 629,494	30,319	
273	4195 269,265	562 624,926	30,121	
274	4195 264,523	562 612,607	29,527	
275	4195 264,755	562 601,090	29,561	
276	4195 274,769	562 596,630	30,934	
277	4195 273,195	562 613,899	29,786	
278	4195 273,489	562 622,376	30,109	
279	4195 274,084	562 627,495	30,437	
280	4195 251,561	562 601,100	26,242	
281	4195 249,432	562 605,296	26,319	
282	4195 252,811	562 612,995	26,412	
283	4195 260,439	562 627,042	25,813	
284	4195 266,191	562 638,075	25,261	
285	4195 273,956	562 653,239	24,413	
286	4195 278,873	562 659,607	23,536	
287	4195 284,692	562 672,293	20,907	
288	4195 289,242	562 680,494	19,349	
289	4195 293,193	562 678,883	18,497	
290	4195 287,871	562 666,937	21,597	
291	4195 283,153	562 657,404	23,537	
292	4195 273,573	562 643,393	25,149	
293	4195 267,194	562 632,925	23,393	
294	4195 264,201	562 625,820	26,180	
295	4195 262,032	562 614,530	26,640	
296	4195 262,131	562 603,780	26,991	
297	4195 254,853	562 603,637	26,670	
298	4195 257,317	562 607,997	26,599	
299	4195 252,965	562 616,655	26,582	
300	4195 250,359	562 608,346	26,523	
301	4195 288,281	562 678,085	17,899	
302	4195 281,153	562 670,876	17,884	
303	4195 278,162	562 668,299	18,771	
304	4195 270,081	562 651,837	20,209	
305	4195 267,557	562 646,637	20,357	
306	4195 262,317	562 640,366	20,399	
307	4195 259,580	562 635,333	20,973	
308	4195 247,867	562 616,679	20,025	
309	4195 241,246	562 611,048	19,926	
310	4195 237,441	562 604,105	19,894	
311	4195 230,593	562 606,945	19,799	
312	4195 238,216	562 617,039	19,806	
313	4195 244,606	562 625,242	19,957	
314	4195 250,053	562 632,770	20,023	
315	4195 249,620	562 633,142	20,057	
316	4195 259,353	562 646,951	20,162	
317	4195 265,656	562 656,692	20,109	
318	4195 269,482	562 658,929	24,237	
319	4195 271,860	562 660,020	22,198	
320	4195 269,897	562 663,954	17,554	
321	4195 271,367	562 666,333	18,460	
322	4195 281,462	562 676,063	17,389	
323	4195 280,840	562 676,932	16,920	
324	4195 279,737	562 673,355	16,037	
325	4195 285,864	562 683,778	17,651	
326	4195 285,459	562 684,854	17,769	
327	4195 285,144	562 685,338	17,226	
328	4195 287,610	562 688,372	17,692	
329	4195 289,899	562 688,177	17,827	
330	4195 290,566	562 684,299	17,796	
331	4195 294,057	562 694,195	18,092	
332	4195 309,481	562 699,380	20,418	
333	4195 307,707	562 693,990	20,448	
334	4195 298,267	562 685,146	20,462	
335	4195 298,427	562 698,918	20,582	
336	4195 294,378	562 686,278	20,631	
337	4195 296,842	562 692,942	20,699	
338	4195 297,224	562 693,994	20,699	
339	4195 299,005	562 693,377	20,677	
340	4195 302,537	562 692,252	20,652	
341	4195 300,320	562 686,046	20,790	
342	4195 298,850	562 684,187	57,794	
343	4195 294,873	562 647,847	58,642	
344	4195 295,062	562 659,004	58,359	
345	4195 331,031	562 612,202	57,983	
346	4195 329,727	562 616,492	57,003	
347	4195 328,328	562 617,813	56,215	
348	4195 328,699	562 622,187	56,373	
349	4195 332,542	562 624,063	56,288	
350	4195 336,431	562 622,577	57,441	
351	4195 335,738	562 619,065	58,222	
352	4195 337,037	562 616,966	58,374	

ΑΙΤΟΣΤΡΑΣΜΑ ΧΑΡΤΗ Τ.Υ.Σ. 6554 Ι/Β

ΧΑΡΤΗΣ ΣΗΜΕΙΩΣΕΩΝ

Ορια δομησεως (Εκτος Σχεδιου)
π.δ. 04/11/2011 Φ.Ε.Κ. 291 Δ!
Ε = 4.000,00 τ.μ. (κατα κανονα)
Προσαγωγη απ δρομο 25,00μ.
Αποστασεις: Απ (απο ορια αγροτ.)>= 15.00 μ.
Απ (απο οδο) >= 15.00 μ.
Καλυψη = ΜΕΚ = 20Ο+(Ε-εκ-4000)Χ0.01 = max 400.00 τμ
Δομηση = ΜΕΔ = 150+(Εεκ-4000)Χ0.01 = max 400.00 τμ
Αριθμος οροφων = 2 , Υψος κτιριου α) μονοροφο <= + 4.50 μ.
β) διωροφο <=+ 7.50 μ.

Δηλωση Ν. 651 /77

Το αγροτεμαχιο (1-2-3-4-....-79-80-1) ειναι εκτος οικισμου Φελλου Δημου Ανδρου Νησου Ανδρου δεν αποκειται τετα απο μνημη(ληψη) εκταση και συμφωνα με την νομοθεσια ταλαιπωρειται νομοθετικα ειναι αρτιο και οικοδομησιμο.-

ο μηχανικος

ΥΠΟΜΝΗΜΑ ΣΥΝΟΡΙΟΥΧΙΑΣ

Ο κατωθι υπογεγραμμενος Ιορδανης
δηλωνω οτι :
1. τα ορια του αγροτεμαχιου με τα ονομαρα (1-2-3-4-....-7 9-80-1) και εμβαδον 8.865,37 τμ που βρισκεται στη θεση Τσουκια φαλκου Φελλου Δημοτικη Ενοτητα Υδρουσσας Δημου Ανδρου Νησου Ανδρου υποδειχθηκαν απο εμενα , και αυθεντικα για την ακριβεια των δηλουμενων οριων του αγροτεμαχιου.
Ο ΔΗΛΩΝ

Name	Easting	Northing	Elevation
PRS90537191S328	577911,944	4184942,098	258,760

1. Εμβαδον (1-2-3-4-.....-75-76-77-78-79-80-1) = 8.86 5,37 m2

ΠΑΡΑΤΗΡΗΣΕΙΣ

α. Το διαγραμμα ειναι εγγεγραμενο στο κρατικο συστημα συντεταγμενων ΕΣΑ 87
β. Οι αποστασεις και τα εμβαδα υπολογιζθηκαναναλογα απο τις συνεις των κορυφων
γ. Η εξαρτηση απο το ΕΣΑ 87 πραγματοποιηθηκε με το συστημα GPS και κανονας χρηση του Ελληνικου Συστηματος Εντοπισμου - HEPOS.
δ. Η αποσταση του αγροτεμαχιου απο την Θαλασσα ειναι ενικοτερα πανητα μετρα 990.00 μ.—
Επισης δεν εμπιπτει στο Νομο 1337 / 1983 .

ΦΥ ΩΔΕΙΑΣ:	ΒΑΣΙΛΙΚΗ ΧΙΟΝΙΔΗ
ΕΡΓΟ:	ΤΟΠΟΓΡΑΦΙΚΟ ΔΙΑΓΡΑΜΜΑ
ΘΕΣΗ:	ΘΕΣΗ: ΤΣΟΥΚΙΑ ΦΑΛΚΟΥ ΔΗΜΟΤΙΚΗ ΕΝΟΤΗΤΑ ΥΔΡΟΥΣΣΑΣ ΔΗΜΟΥ ΑΝΔΡΟΥ ΝΗΣΟΥ ΑΝΔΡΟΥ
ΜΕΛΕΤΗ:	ΤΟΠΟΓΡΑΦΙΚΗ
ΣΧΕΔΙΑΣΘΗΚΕ:	ΤΟΠΟΓΡΑΦΙΚΟ ΔΙΑΓΡΑΜΜΑ
ΚΛΙΜΑΚΑ:	1: 200 ΑΠΡΙΛΙΟΣ 2017
ΑΝΑΘΕΩΡΗΣΕΙΣ:	1) 2) 3)
ΜΕΛΕΤΗ ΤΟ:	ΑΡΧΙΤΕΚΤΟΝΕΣ ΜΗΧ. ΠΟΛΙΤΙΚΟΙ ΜΗΧ. Η ΜΗΧΑΝΙΚΟΣ ΤΟ ΜΗΧΑΝΙΚΟ ΔΑΣΟΣ Γ ΓΡΗΓΟΡΙΟΣ Δ/ΝΣ. ΖΟΥΛΙΑΣ
ΕΚΦΩΝΗΣΕΙΣ ΥΠΟΣΤΗΡΙΞΗ:	

T 1