ΤΟΠΟΓΡΑΦΙΚΟ ΔΙΑΓΡΑΜΜΑ

Οικοπέδου (ΑΒΓ... ΑΜΑ) ιδιοκτησίας

Ιωάννη Αρ Σταύρου 6ση Δημ Φαρσ

Αρμενιάδη Ρόκκου Καρακ Τμ: 1.092 m²

Κλ 1:200

Οκτώβριος 1998

ο Τοπογράφος

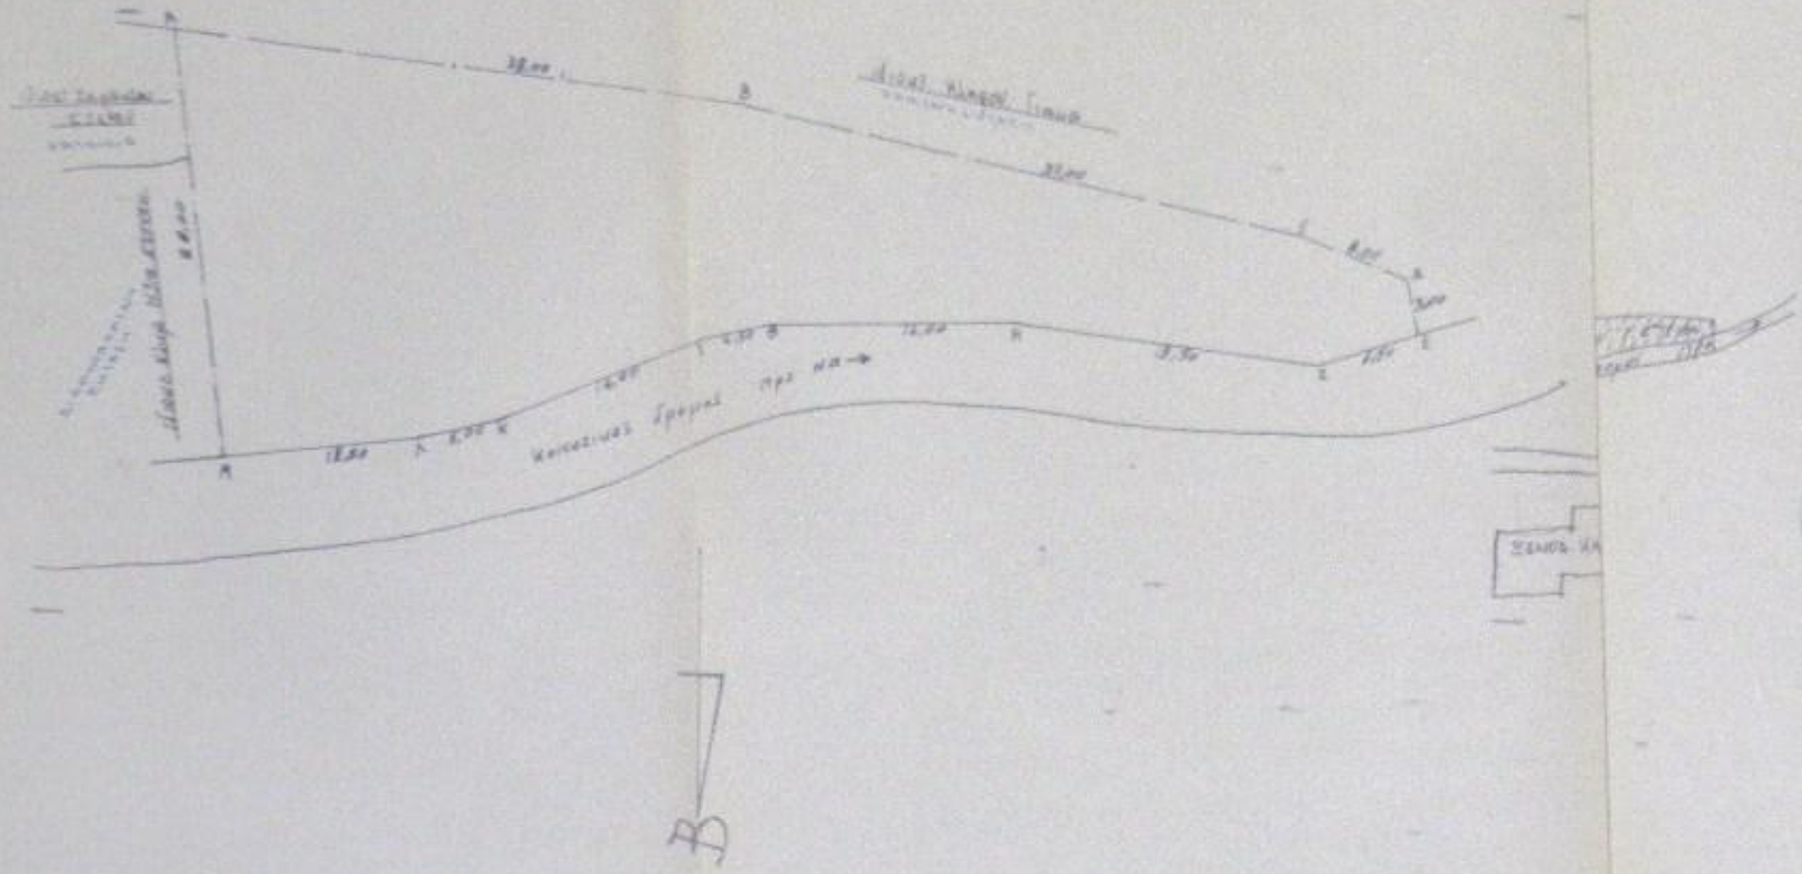

ΓΙΑΝΝΗΣ Κ. ΣΤΑΥΡΟΥ
ΔΙΠΛΩΜ. ΑΡΧΙΤΕΚΤΩΝ ΜΗΧ/ΚΟΣ
ΠΑΝΕΠΙΣΤΗΜΙΟΥ ΘΕΣΣΑΛ/ΚΗΣ

ΔΙΑΓΡΑΦΕΤΑΙ

ΘΕΣΣΑΛΟΝΙΚΗ
2453/38
28-12-98

ΕΛΛΗΝΙΚΗ ΔΗΜΟΚΡΑΤΙΑ