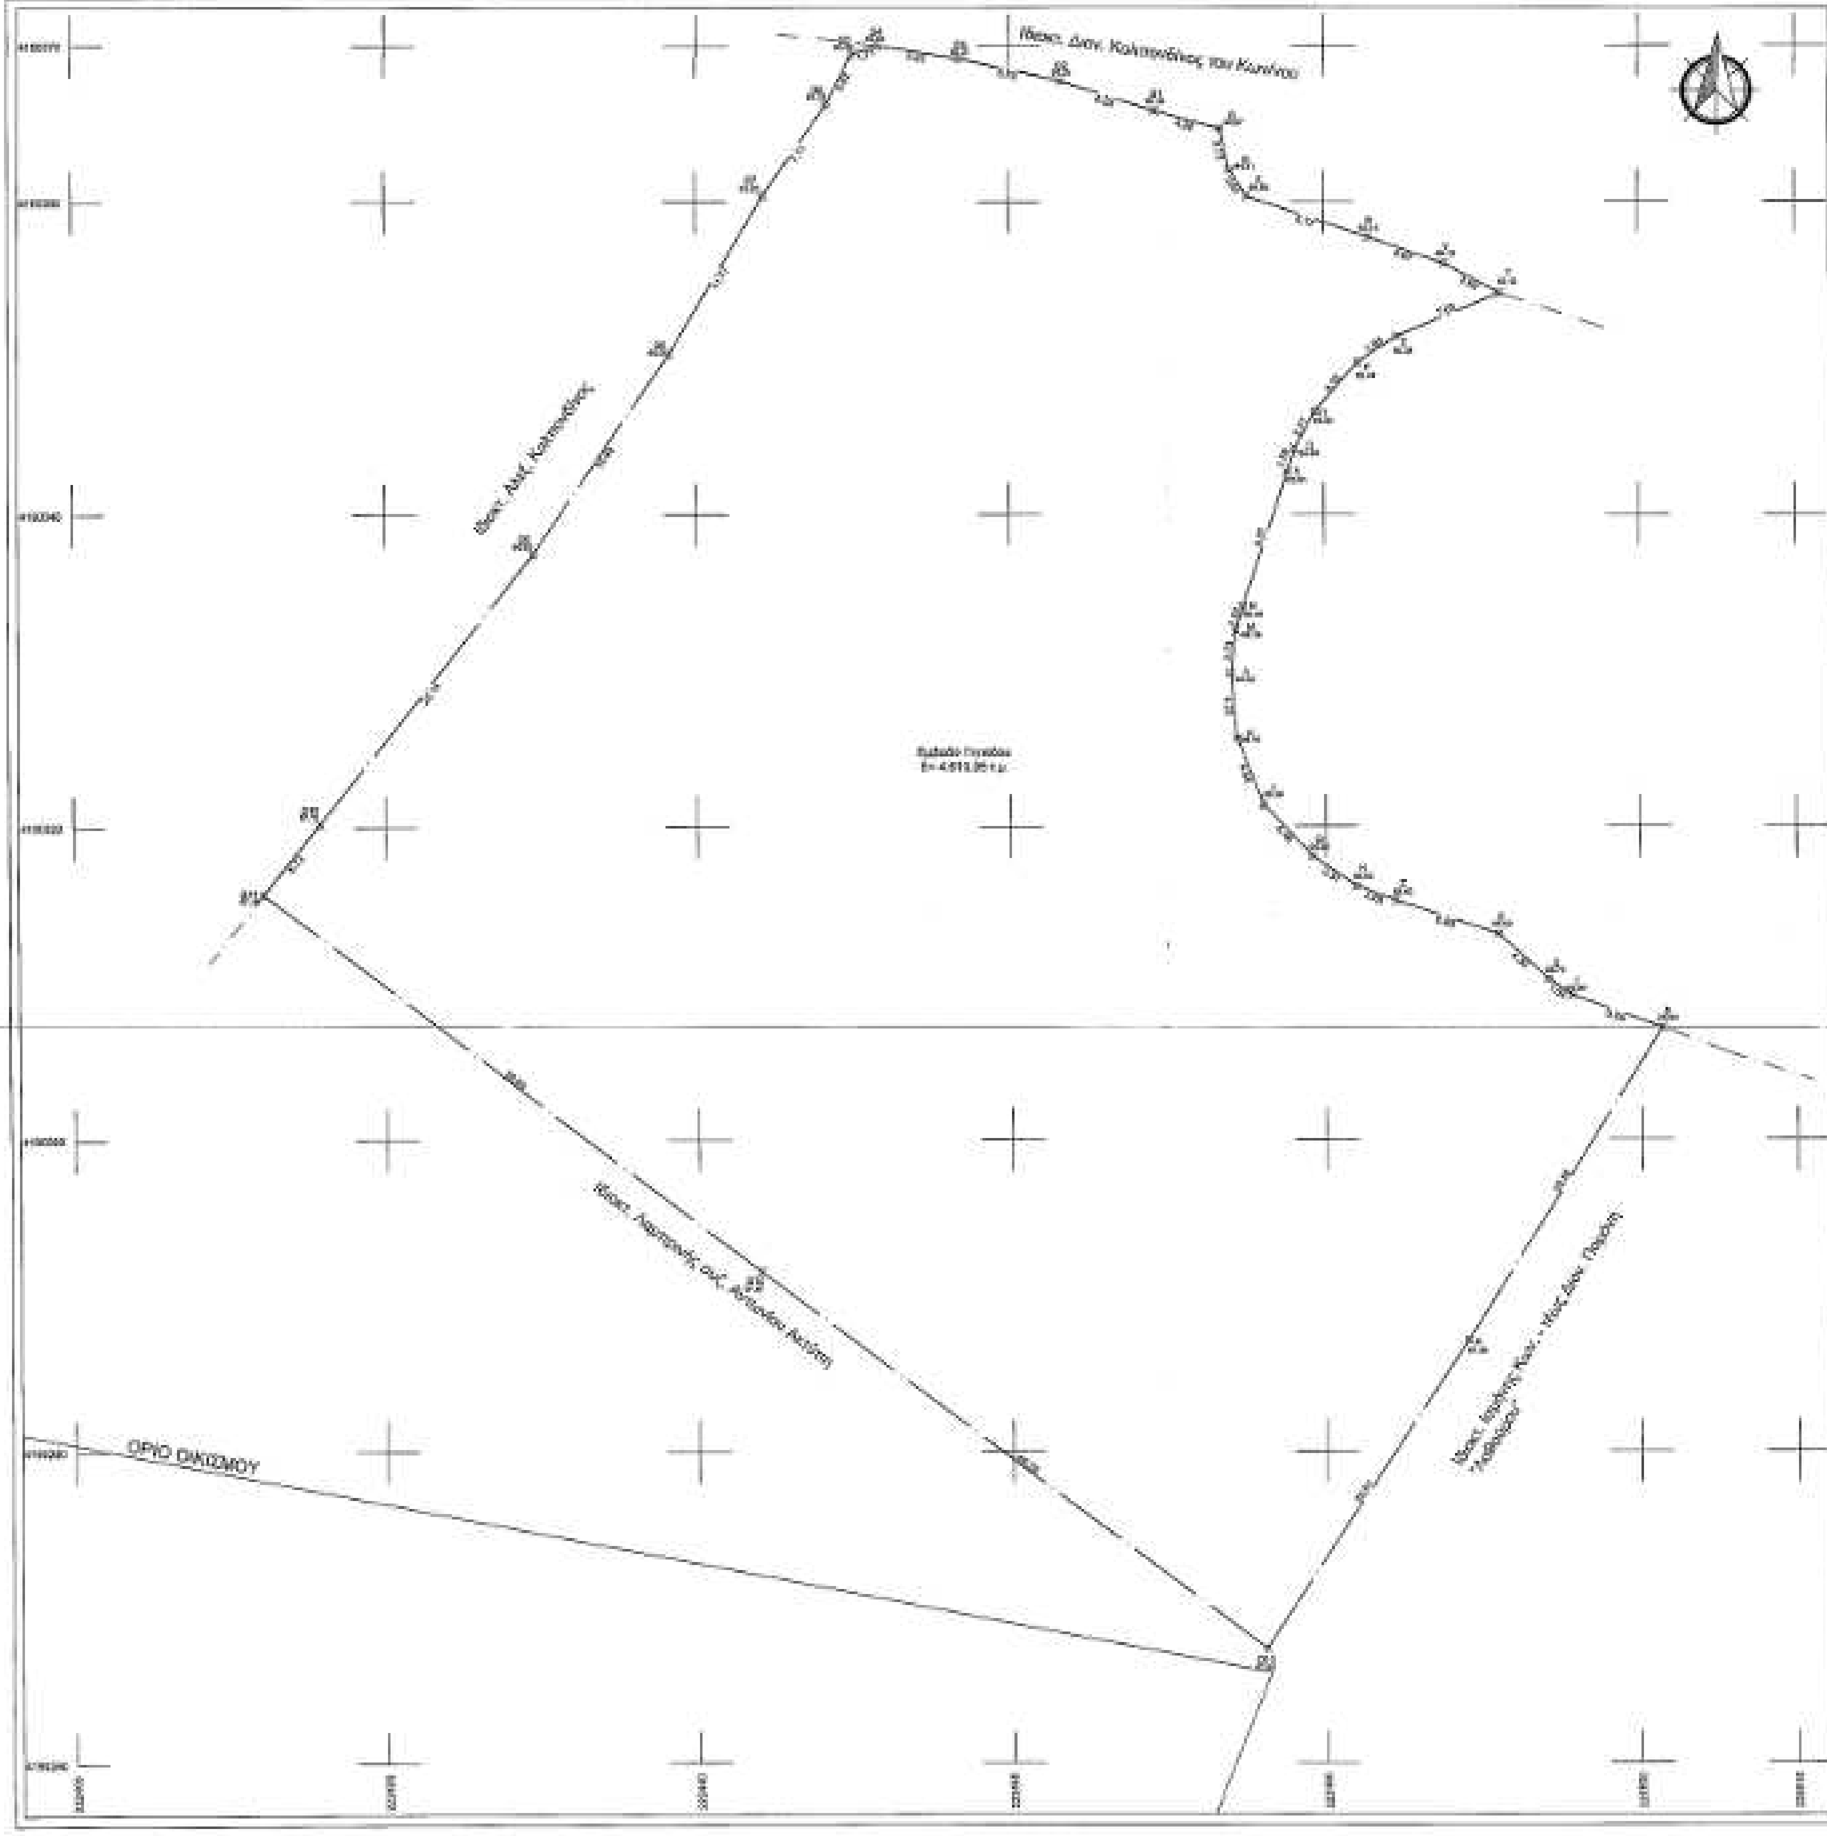

ΔΗΛΩΣΗ Ν. 651/77

Ζάκυνθος, 20 Σεπτεμβρίου 2017

Ο Μηχανικός

Τα όρια υποδείχθηκαν από τον ιδιοκτήτη και έγιναν υπεύθυνα αποδεκτά.

Ο ΙΔΙΟΚΤΗΤΗΣ

ΠΑΡΑΤΗΡΗΣΕΙΣ

1) Τα όρια της ιδιοκτησίας είναι εν μέρει υλοποιημένα με λιθιές και συρματοπλέγματα.

2) Η εξάρτηση στο Κρατικό Σύστημα Συντεταγμένων ΕΓΣΑ87 πραγματοποιήθηκε με δορυφορικό GPS και συγκεκριμένα με τη μέθοδο "RTK" κάνοντας χρήση του δικτύου Σταθμών Αναφοράς HEPOS.

3) Δεν έγινε έλεγχος Τίτλων Ιδιοκτησίας, Αρχαιολογίας και Δασαρχείου.

4) Απόσταση από θάλασσα 588 μέτρα.

Α/Α	X	Y	Αποστάσεις
[illegible]	[illegible]	[illegible]	[illegible]

ΑΠΟΣΠΑΣΜΑ ΧΑΡΤΗ ΓΥΣ ΚΛΙΜΑΚΑΣ 1:5.000

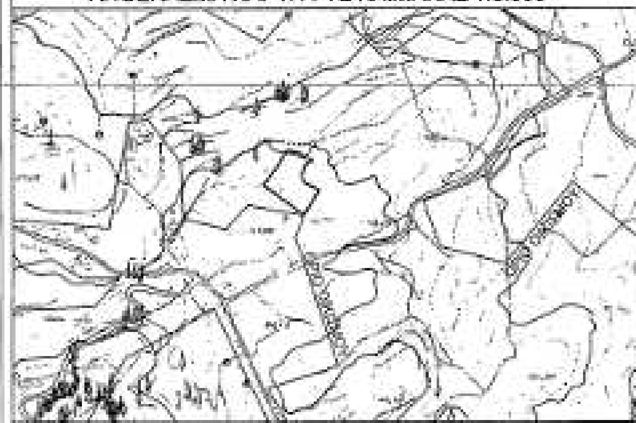

ΑΠΟΣΠΑΣΜΑ ΧΑΡΤΗ ΓΥΣ ΚΛΙΜΑΚΑΣ 1:50.000

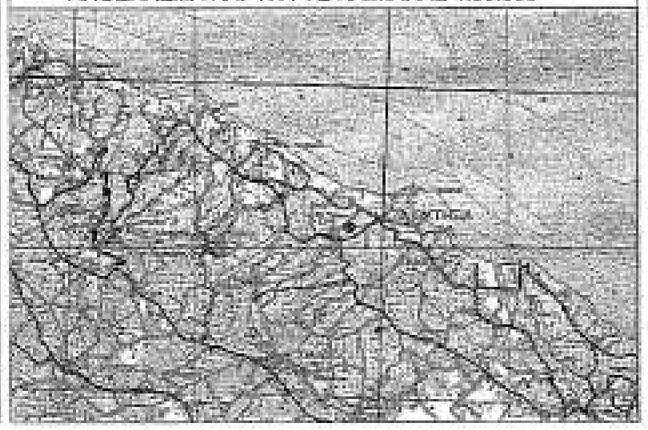

ΔΗΜΗΤΡΙΟΣ ΚΩΝ. ΜΑΡΟΥΔΑΣ

& ΣΥΝΕΡΓΑΤΕΣ — Τοπογράφος Μηχανικός

- Τοπογραφικά - Χαράξεις
- Κτηματολόγιο
- Άδειες - Μελέτες
- Άδειες λειτουργίας καταστημάτων
- Ρυθμίσεις αυθαιρέτων

Τηλ/Φαξ 2695-4-00231

Αγ. Διονυσίου 2 & Α.Τ. Λογοθέτων

Ζάκυνθος 29100

ΤΟΠΟΓΡΑΦΙΚΟ ΔΙΑΓΡΑΜΜΑ

Τ.Δ.2