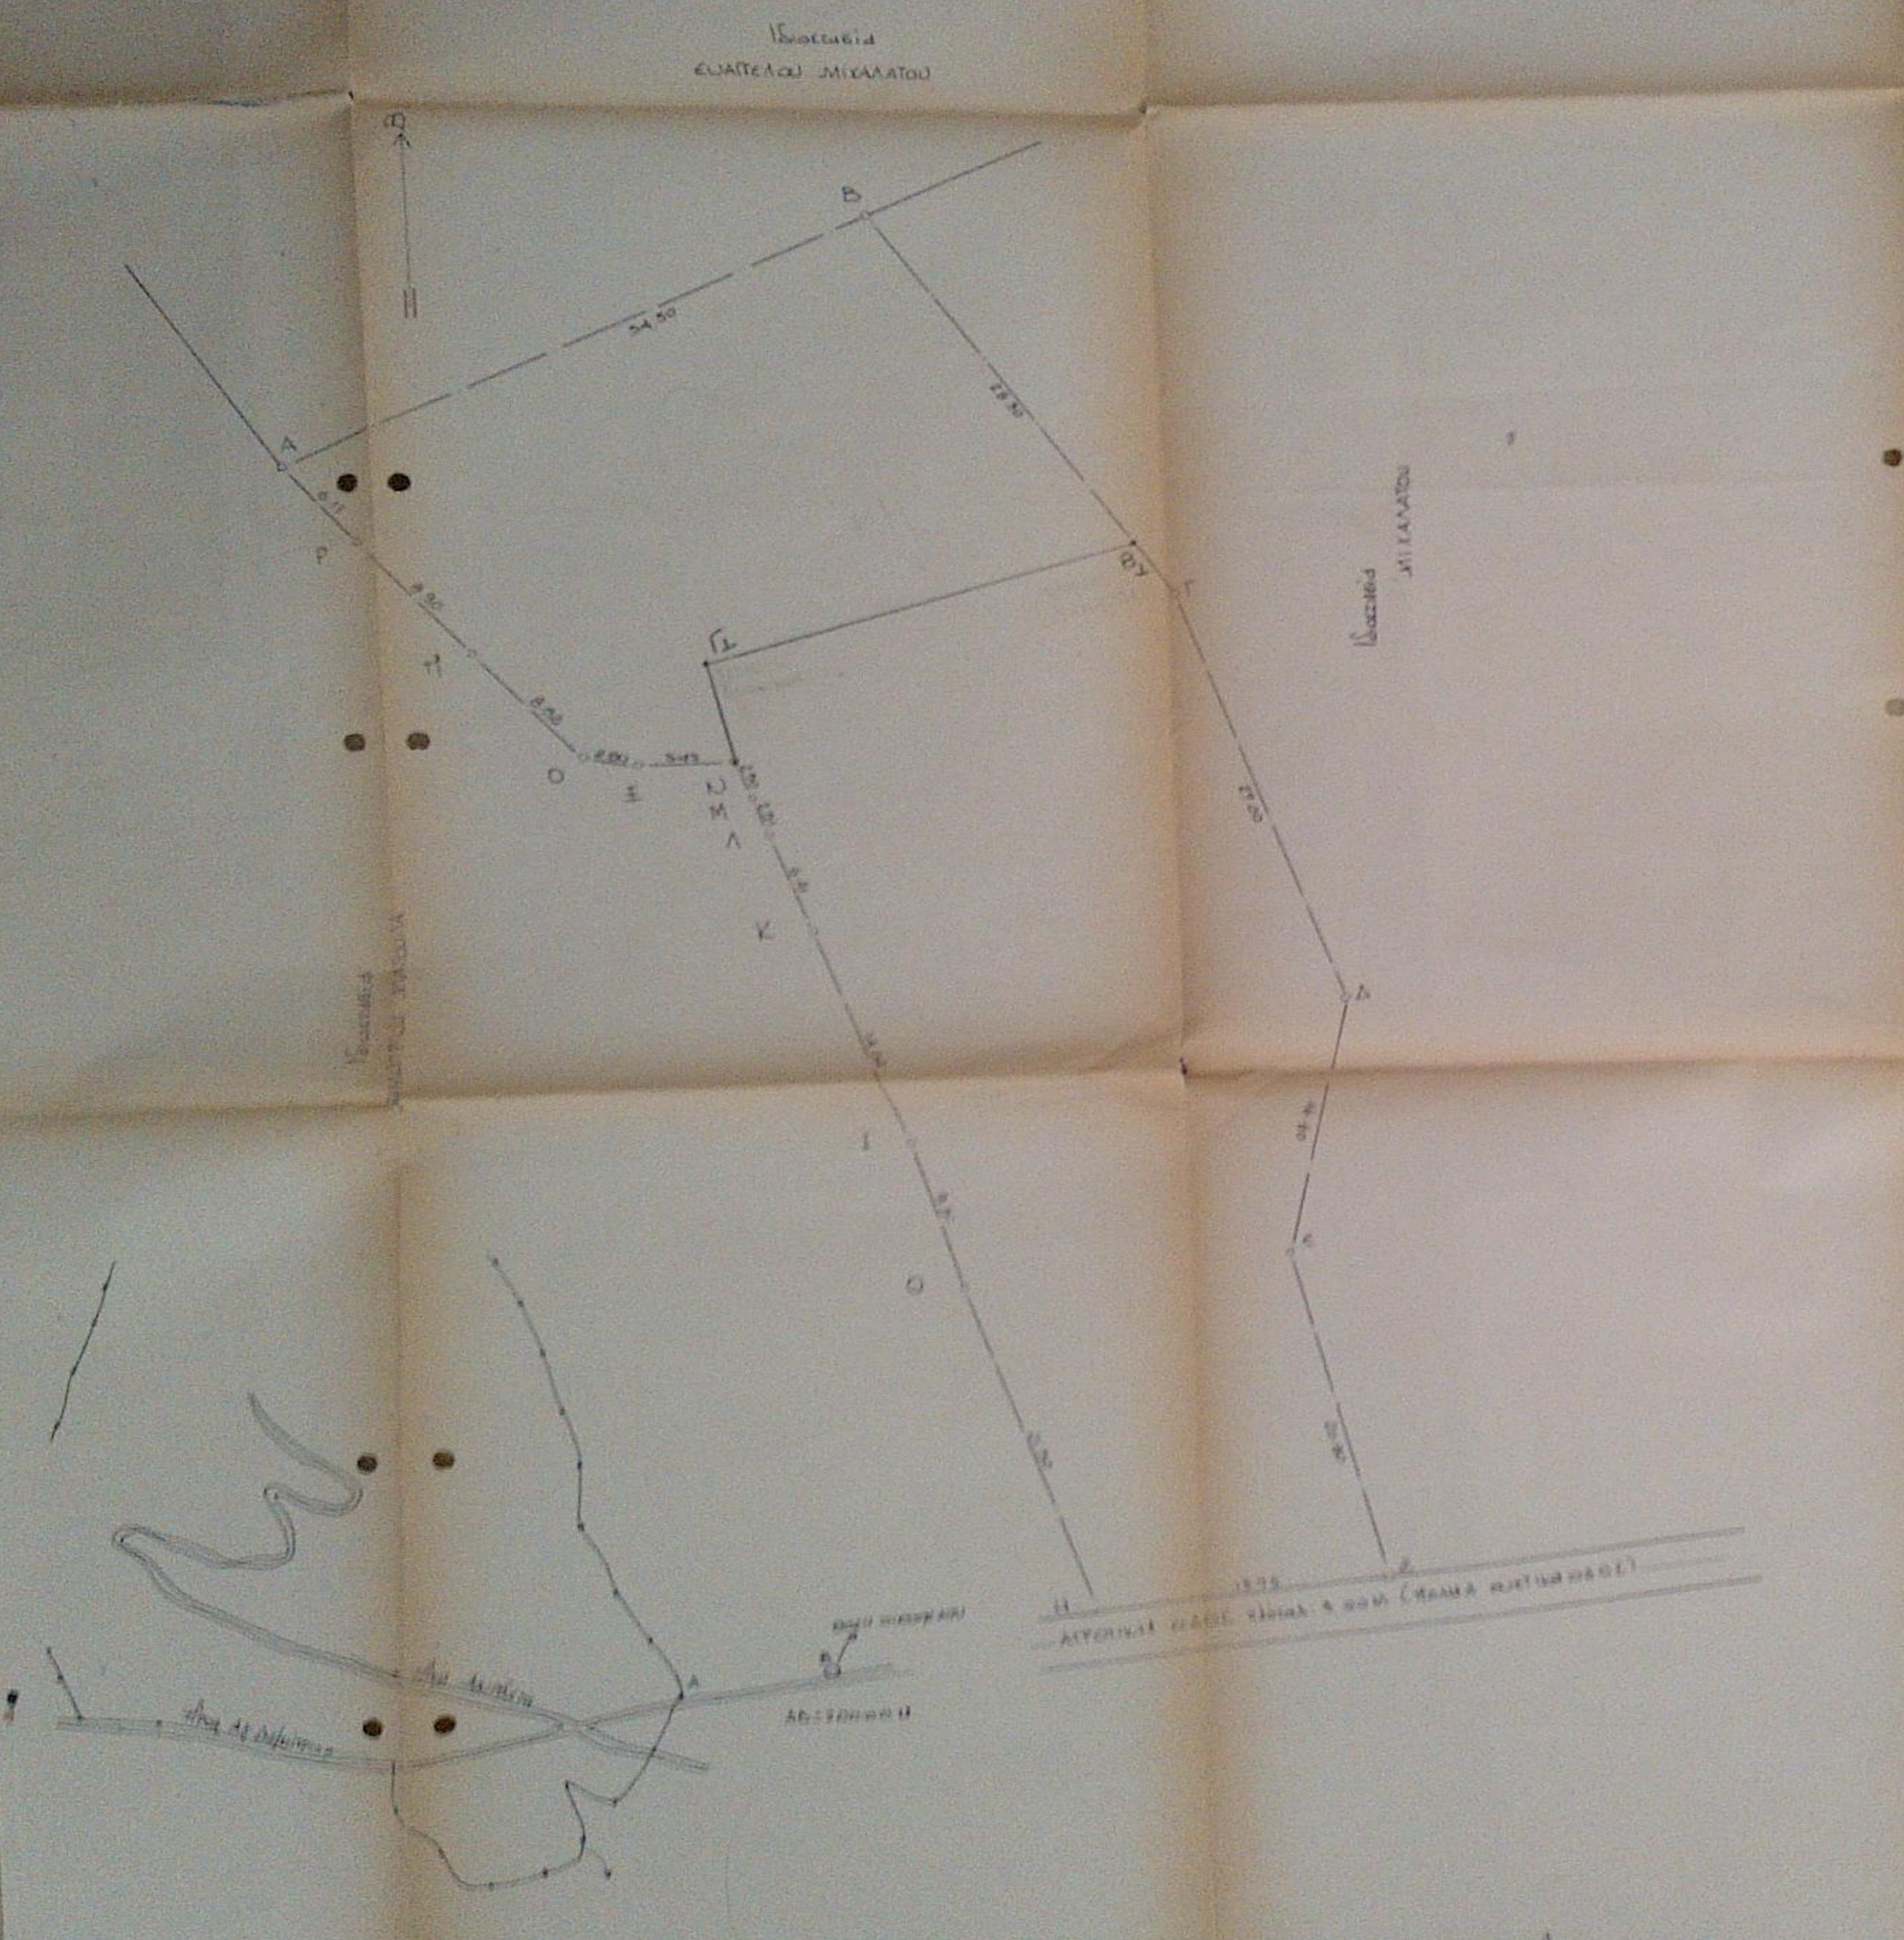

ΟΡΟΙ ΔΟΜΗΣΗΣ

Οροι δόμησης εκτός σχεδίου πόλεως σύμφωνα κατά παρέκκλιση ΠΔ 6.10.78 ΦΕΚ 538Δ/17.10.78 όπως τροποποιήθηκε με το Π.Δ. 12.5.84 ΦΕΚ 3??Δ/27.6.84, το Π.Δ. 16.2.85 και το Π.Δ. [illegible].88 ΦΕΚ 61Δ/28.1.88

Α = 2.000μ² (κατά παρέκκλιση δεδομένου ότι το οικόπεδο είναι 2353.17μ² και βρίσκεται εκτός ζώνης)

Κ = 10% και μέγιστη 200μ²

Δ = 200μ²

[illegible]

d = 5.00μ

ΕΜΒΑΔΟΜΕΤΡΗΣΗ ΟΙΚΟΠΕΔΟΥ

Εμβαδομέτρηση διά του τύπου του Ήρωνα

1	(23.55·34.50·36.80) = $\sqrt{47.425 \times 23.885 \times 12.925 \times 10.645}$	= 394.02μ²
2	(36.80·1.80·36.30) = $\sqrt{37.45 \times 1.15 \times 35.15 \times 1.65}$	= 30.10μ²
3	(36.30·5.45·35.50) = $\sqrt{38.625 \times 1.825 \times 32.675 \times 3.625}$	= 90.78μ²
4	(34.50·28.50·26.00) = $\sqrt{44.40 \times 9.90 \times 16.30 \times 17.40}$	= 350.60μ²
5	(20.00·28.00·29.50) = $\sqrt{44.78 \times 18.78 \times 16.72 \times 7.28}$	= 338.35μ²
6	(37.50·27.00·24.50) = $\sqrt{45.00 \times 7.50 \times 18 \times 15.50}$	= 344.16μ²
7	(23.20·5.51·27.60) = $\sqrt{28.465 \times 6.105 \times 22.085 \times 5.865}$	= 127.36μ²
8	(27.80·16.60·19.50) = $\sqrt{31.15 \times 8.85 \times 14.85 \times 3.25}$	= 141.35μ²
9	(17.50·24.80·21.30) = $\sqrt{32.00 \times 14.50 \times 7.40 \times 10.50}$	= 187.23μ²
10	(24.60·11.75·20.80) = $\sqrt{30.605 \times 6.005 \times 18.855 \times 9.805}$	= 165.61μ²

ΣΥΝΟΛΟ = 2198.49μ²

ΕΛΕΓΧΘΗΚΕ

[illegible]

ΜΑΓΔΑΛΗΝΗ [illegible]

ΟΙΚΟΠΕΔΟ ΑΠΟΤΕΛΟΥΜΕΝΟ ΑΠΟ ΑΓΡΟΤΕΜΑΧΙΑ ΚΑΙ ΑΓΡΟΤΙΚΗ ΑΠΟΘΗΚΗ	
ΘΕΣΗ	ΒΛΑΧΑΤΑ [illegible]
ΙΔΙΟΚΤΗΤΗΣ	ΜΙΧΑΛΑΤΟΣ ΝΙΚΟΛΑΟΣ
ΤΟΠΟΓΡΑΦΙΚΟ ΔΙΑΓΡΑΜΜΑ	Ι1
ΚΛΙΜΑΚΑ	1:200
ΗΜΕΡΟΜΗΝΙΑ	ΟΚΤΩΒΡΙΟΣ 1992

ΠΑΝΑΓΗΣ ΠΑΝΑΛΑΤΟΣ
ΑΡΧΙΤΕΚΤΩΝ
ΑΜ ΤΕΕ [illegible]
Α.Φ.Μ. [illegible]