ΘΕΣΗ ΑΚΙΝΗΤΟΥ ΣΕ ΦΧ 1:5000 ΓΥΣ

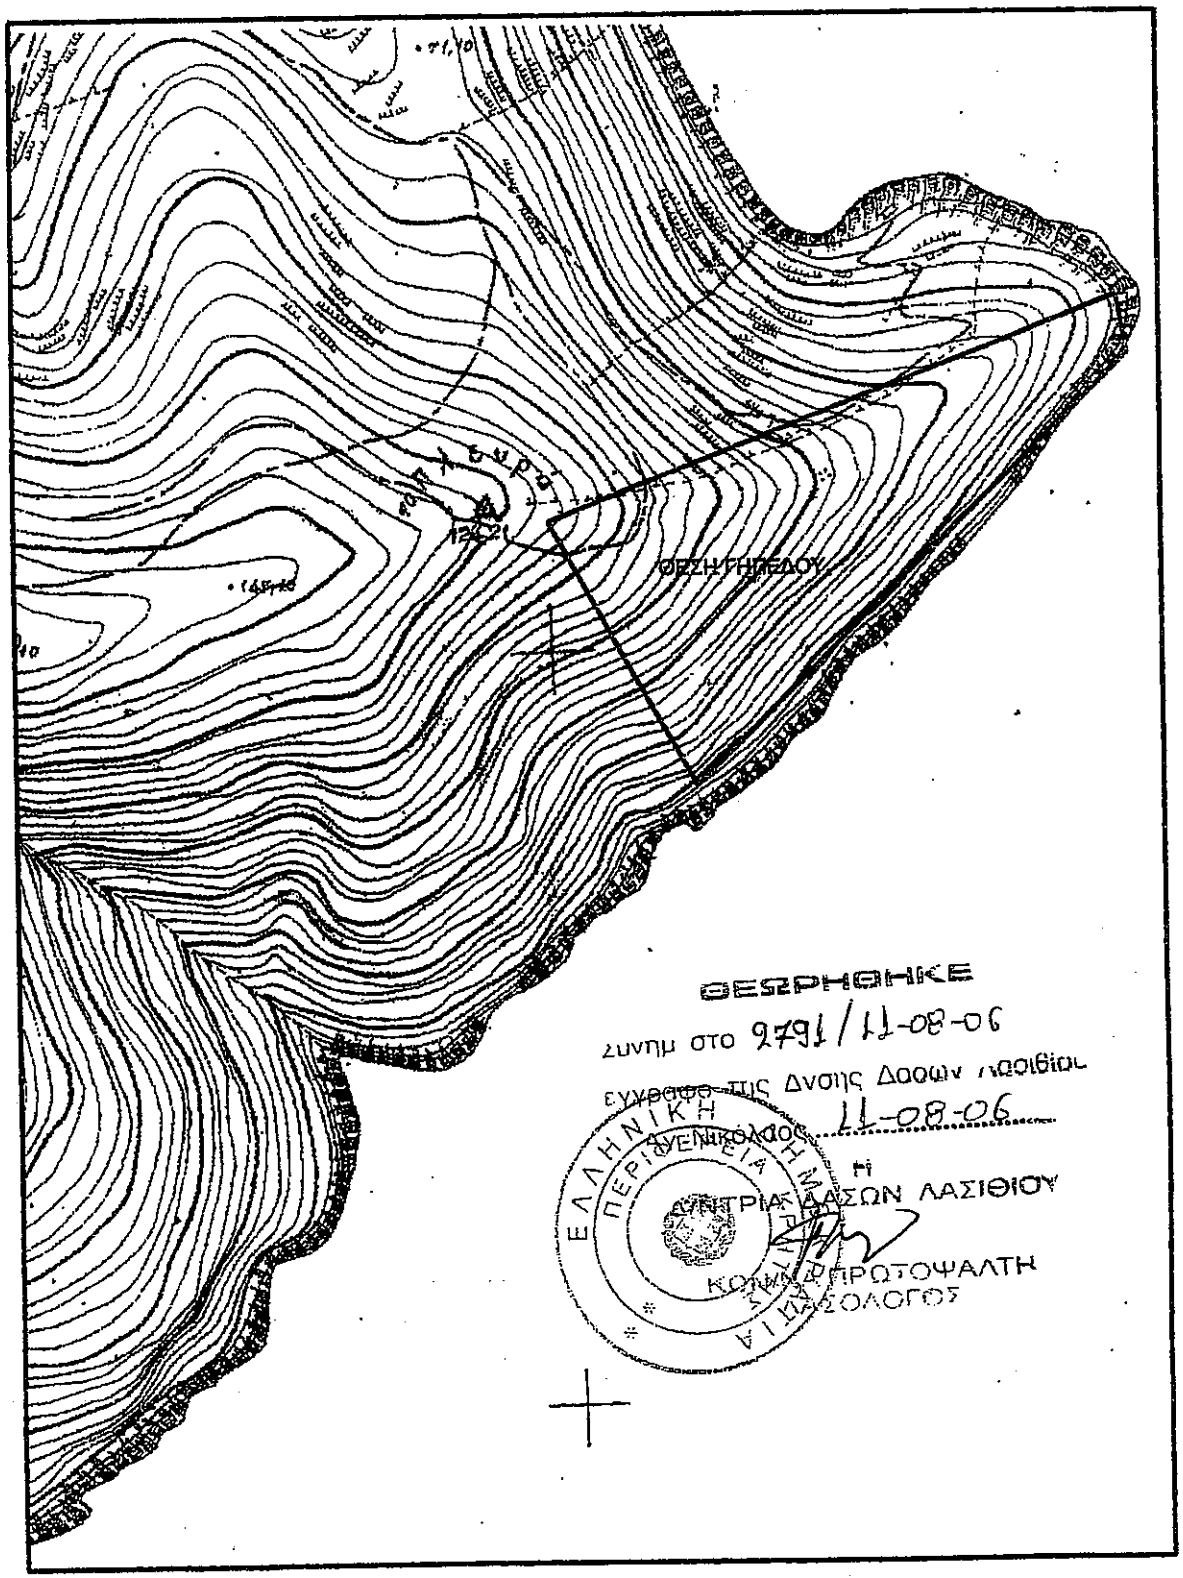

ΘΕΩΡΗΘΗΚΕ

σύμφ. στο 9791/11-08-06

εγγράφο της Δ/νσης Δασών Λασιθίου

ΕΛΛΗΝΙΚΗ ΔΗΜΟΚΡΑΤΙΑ ΠΕΡΙΦΕΡΕΙΑ ΚΡΗΤΗΣ Αγ. Νικόλαος 11-08-06

Η ΔΙΕΥΘΥΝΤΡΙΑ ΔΑΣΩΝ ΛΑΣΙΘΙΟΥ

ΚΩΝΣΤΑΝΤΙΝΑ ΠΡΩΤΟΨΑΛΤΗ
ΔΑΣΟΛΟΓΟΣ

ΔΑΣΙΚΗ ΔΗΜΟΣΙΑ ΕΠΙΤΡΟΠΗ ΕΦΑΡΜΟΓΗΣ ΔΑΣΙΚΩΝ ΑΜΦΙΣΒΗΤΗΣΕΩΝ ΔΕΔΔΑ ΕΦΕΤΕΙΟΥ ΑΝΑΤΟΛΙΚΗΣ ΚΡΗΤΗΣ

Το παρόν τοπογραφικό αποτελεί αναπόσπαστο μέρος της Απόφασης ... 99/2013 ... της ΔΕΔΔΑ ΕΦΕΤΕΙΟΥ ΑΝΑΤΟΛΙΚΗΣ ΚΡΗΤΗΣ

Ηράκλειο 10-12-2013

Ο ΓΡΑΜΜΑΤΕΑΣ

Μιστριώτης Δασοπόνος

9525-50001.EXT