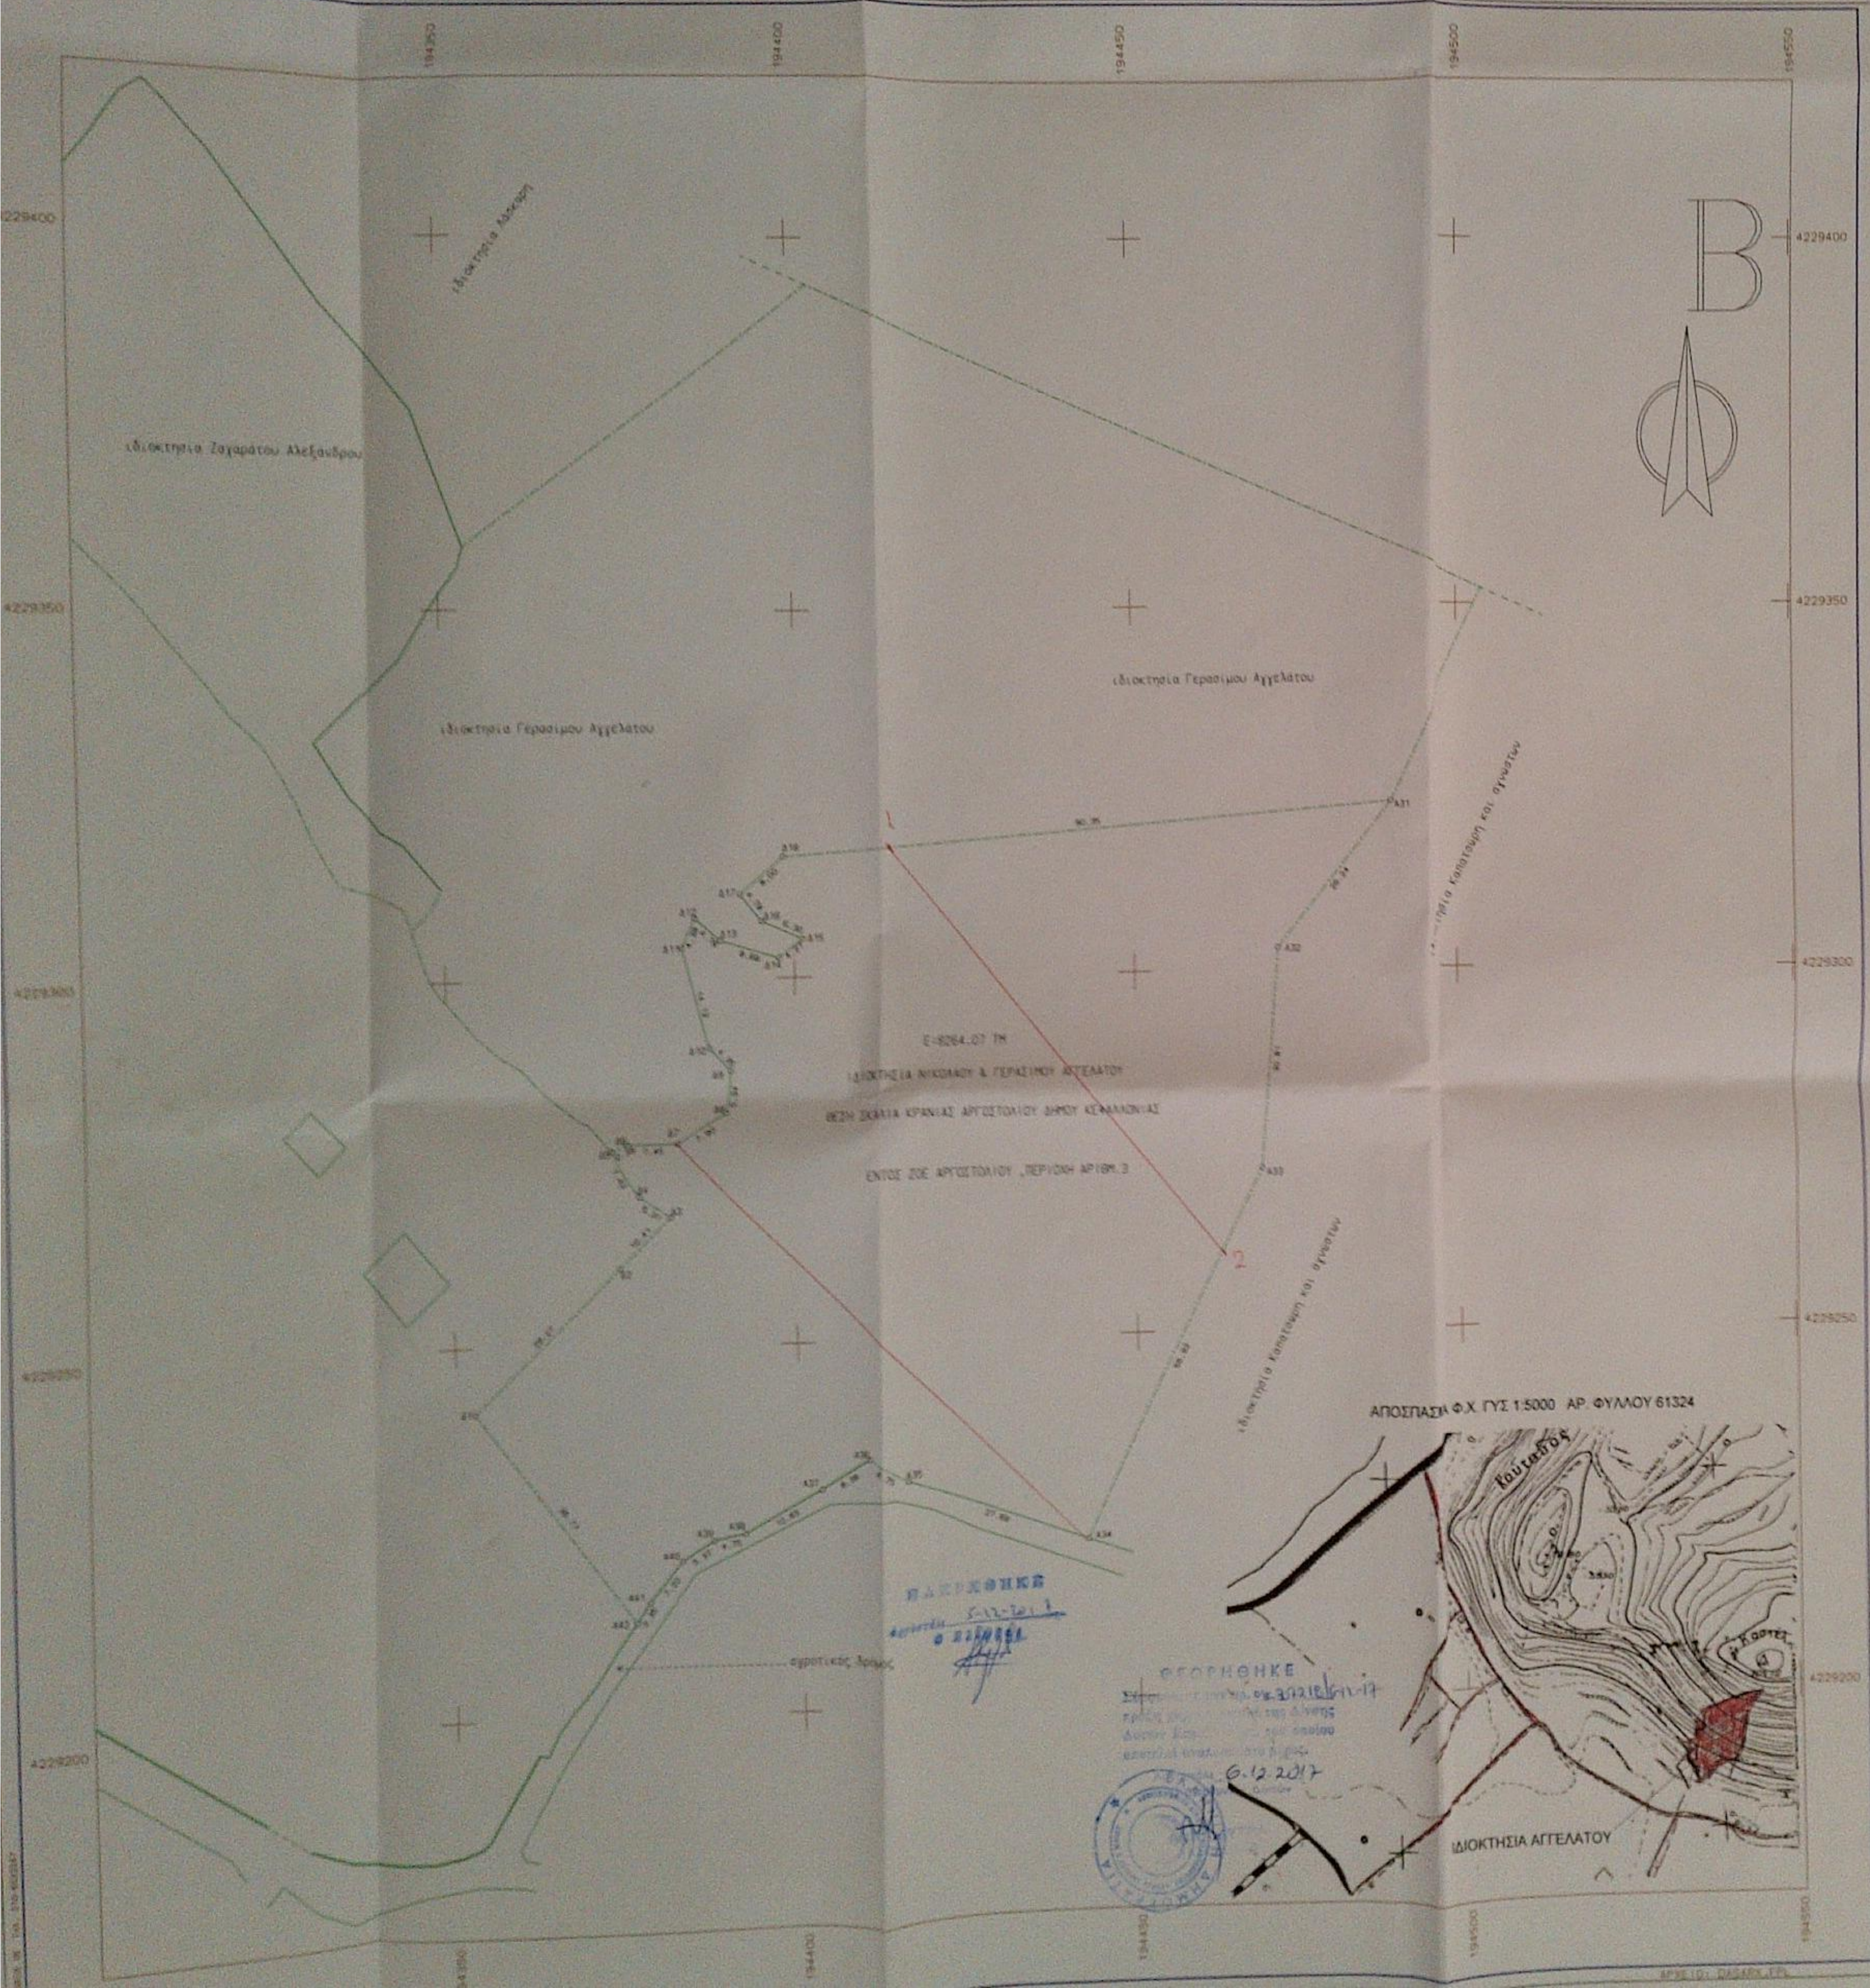
194350
194400
194450
194500
194550
4229400
4229350
4229300
4229250
4229200
Β
ιδιοκτησια Λάσκαρη
ιδιοκτησια Ζαχαράτου Αλεξάνδρου
ιδιοκτησια Γερασιμου Αγγελάτου
ιδιοκτησια Γερασιμου Αγγελάτου
ιδιοκτησια Καπατσώρη και αγνωστων
ιδιοκτησια Καπατσώρη και αγνωστων
Ε=8264.07 ΤΜ
ΙΔΙΟΚΤΗΣΙΑ ΝΙΚΟΛΑΟΥ & ΓΕΡΑΣΙΜΟΥ ΑΓΓΕΛΑΤΟΥ
ΘΕΣΗ ΣΚΑΛΙΑ ΚΡΑΝΙΑΣ ΑΡΓΟΣΤΟΛΙΟΥ ΔΗΜΟΥ ΚΕΦΑΛΛΟΝΙΑΣ
ΕΝΤΟΣ ΖΟΕ ΑΡΓΟΣΤΟΛΙΟΥ ,ΠΕΡΙΟΧΗ ΑΡΙΘΜ.3
1
2
αγροτικος δρομος
ΑΠΟΣΠΑΣΜΑ Φ.Χ. ΓΥΣ 1:5000 ΑΡ. ΦΥΛΛΟΥ 61324
ΙΔΙΟΚΤΗΣΙΑ ΑΓΓΕΛΑΤΟΥ

ΠΑΡΕΧΘΗΚΕ
5-12-2017

ΘΕΩΡΗΘΗΚΕ
6.12.2017

ΣΥΝΤΕΤΑΓΜΕΝΕΣ ΟΡΙΩΝ

ΣΗΜΕΙΟ	Χ	Υ	ΣΗΜΕΙΟ	Χ	Υ	ΣΗΜΕΙΟ	Χ	Υ
Α31	194408.470	4229322.890	Α32	194471.320	4229303.030	Α33	194468.620	4229272.340
Α34	194442.440	4229221.800	Α35	194416.270	4229230.420	Α36	194410.360	4229234.090
Α37	194403.040	4229230.010	Α38	194391.630	4229224.340	Α39	194386.970	4229223.240
Α40	194382.320	4229220.550	Α41	194377.590	4229215.120	Α42	194375.670	4229212.370
Δ1	194352.617	4229241.012	Δ2	194374.418	4229260.543	Δ3	194383.190	4229267.540
Δ4	194377.610	4229270.320	Δ5	194373.470	4229276.480	Δ6	194375.700	4229277.340
Δ7	194383.150	4229277.370	Δ8	194389.860	4229281.540	Δ9	194390.590	4229287.430
Δ10	194387.580	4229290.580	Δ11	194383.880	4229309.210	Δ12	194385.740	4229308.170
Δ13	194389.410	4229305.110	Δ14	194397.740	4229302.660	Δ15	194401.140	4229305.250
Δ16	194395.320	4229307.670	Δ17	194392.240	4229311.320	Δ18	194398.350	4229316.480

ΙΔ:2 ΣΗΜΕΙΑ:30 ΕΜΒΑΔΟ:8264.07 μ^2

Α31	Α32	Α33	Α34	Α35	Α36	Α37	Α38	Α39	Α40	Α41	Α42
Δ1	Δ2	Δ3	Δ4	Δ5	Δ6	Δ7	Δ8	Δ9	Δ10	Δ11	Δ12
Δ13	Δ14	Δ15	Δ16	Δ17	Δ18						

ΙΔ:2 ΜΗΚΗ ΠΛΕΥΡΩΝ

ΠΛΕΥΡΑ	ΜΗΚΟΣ	ΠΛΕΥΡΑ	ΜΗΚΟΣ	ΠΛΕΥΡΑ	ΜΗΚΟΣ
Α31 - Α32	26.24	Α32 - Α33	30.81	Α33 - Α34	56.92
Α34 - Α35	27.58	Α35 - Α36	6.75	Α36 - Α37	8.38
Α37 - Α38	12.93	Α38 - Α39	4.75	Α39 - Α40	5.37
Α40 - Α41	7.20	Α41 - Α42	3.35	Α42 - Δ1	36.77
Δ1 - Δ2	29.27	Δ2 - Δ3	10.41	Δ3 - Δ4	5.21
Δ4 - Δ5	7.42	Δ5 - Δ6	2.39	Δ6 - Δ7	7.45
Δ7 - Δ8	7.90	Δ8 - Δ9	5.94	Δ9 - Δ10	4.35
Δ10 - Δ11	14.13	Δ11 - Δ12	4.38	Δ12 - Δ13	4.76
Δ13 - Δ14	8.68	Δ14 - Δ15	4.27	Δ15 - Δ16	6.30
Δ16 - Δ17	4.76	Δ17 - Δ18	8.00	Δ18 - Α31	90.75

ΥΠΕΥΘΥΝΗ ΔΗΛΩΣΗ Ν 651 / 77.

Δηλώνω υπευθυνα οτι η παρουσα ιδιοκτησια με στοιχεια (Α31.Α32.Α33.Α34.Α35.Α36.Α37.Α38.Α39.Α40.Α41.Α42.Δ1.Δ2.Δ3.Δ4.Δ5.Δ6.Δ7.Δ8.Δ9.Δ10.Δ11.Δ12.Δ13.Δ14.Δ15.Δ16.Δ17.Δ18.Α31),που ανηκει στους Γερασιμο Αγγελατο και Νικολαο Αγγελατο, στη θεση "ΣΚΑΛΙΑ" ΚΡΑΝΙΑΣ ΑΡΓΟΣΤΟΛΙΟΥ ΔΗΜΟΥ ΚΕΦΑΛΛΟΝΙΑΣ, εντος της ΖΟΕ ΑΡΓΟΣΤΟΛΙΟΥ (περιοχη με αριθμο 3),εκτασης Ε=8264.07 τ.μ. ειναι αρτια και οικοδομησιμη συμφωνα με τις ισχυουσες πολεοδομικες διαταξεις,(Π.Δ.24-5-85 ,ΦΕΚ 270 Δ/ 31-5-85,Π.Δ.3-12-85 ΦΕΚ 2Δ/20-1-86),αλλα επιτρεπονται περιοριστικα μονον οι χρησεις που αναφερονται αναλυτικα στο παραπανω Διαταγμα για την συγκεκριμενη περιοχη.

Απο το παραπανω αγροτεμαχιο δεν διερχονται εναέρια καλωδια μεταφορας ρευματος υψηλης τασεως της ΔΕΗ,ουτε διερχεται ρεμα.

Το παραπανω αγροτεμαχιο δεν εμπιπτει στις διαταξεις που αφορουν εισφορα σε γη και σε χρημα και προερχεται απο νομιμη κατατμηση ευρυτερης εκτασης και ειναι αδομητο.

Η εξαρτηση εγινε με GPS διπλης συχνοτητας, με χρηση του HEPOS και οι συντεταγμενες αναφερονται στο Συστημα ΕΓΣΑ87.

ΑΡΓΟΣΤΟΛΙ ΟΚΤΩΒΡΙΟΣ 2017

Ο ΔΗΛΩΝ

ΝΙΚΟΛΑΟΣ Δ. ΚΩΣΤΑΣ

ΚΩΣΤΑΣ

Αγρονομος Τοπογραφος Μηχανικος

ΕΜΒΑΔΟΜΕΤΡΗΣΗ

Το εμβαδον του γεωτεμαχιου με στοιχεια (Α31.Α32.Α33.Α34.Α35.Α36.Α37.Α38.Α39.Α40.Α41.Α42.Δ1.Δ2.Δ3.Δ4.Δ5.Δ6.Δ7.Δ8.Δ9.Δ10.Δ11.Δ12.Δ13.Δ14.Δ15.Δ16.Δ17.Δ18.Α31), ειναι 8264.07 τμ.

Η εμβαδομετρηση εγινε με τις οδηγουμενες συντεταγμενες των κορυφων του αγροτεμαχιου ,που αναφερονται στο Συστημα Ε.Γ.Σ.Α. '87.

ΔΗΛΩΣΗ ΙΔΙΟΚΤΗΤΩΝ

Οι κατωθι υπογεγραμμενοι Γερασιμος Αγγελατος και Νικολαος Αγγελατος, ιδιοκτητες του παροντος γεωτεμαχιου,δηλωνουμε οτι εχουμε την ευθυνη για την ορθοτητα και υποδειξη των υλοποιημενων οριων, οπως φαινονται στο παρον διαγραμμα.

Επισης δηλωνουμε για την υπαρξη και την αιτια του δικαιωματος μας να ζητησουμε την εκδοση αδειας δομησης στο παρον γεωτεμαχιο.

ΑΡΓΟΣΤΟΛΙ ΟΚΤΩΒΡΙΟΣ 2017

ΟΙ ΙΔΙΟΚΤΗΤΕΣ

Τεχνικό Γραφείο ΝΙΚΟΣ Δ. ΚΩΣΤΑΣ ΑΓΡΟΝΟΜΟΣ-ΤΟΠΟΓΡΑΦΟΣ ΜΗΧΑΝΙΚΟΣ Βαλσαμάτα, 28100 Κεφαλονιά		κλιμακα 1:500
θεμα	ΤΟΠΟΓΡΑΦΙΚΟ ΔΙΑΓΡΑΜΜΑ	υποδιαιρεση
εργο	ΑΠΟΤΥΠΩΣΗ ΙΔΙΟΚΤΗΣΙΑΣ	
θεση	"ΣΚΑΛΙΑ" ΚΡΑΝΙΑΣ ΑΡΓΟΣΤΟΛΙΟΥ, ΕΝΤΟΣ ΖΟΕ ΑΡΓΟΣΤΟΛΙΟΥ	αρ. σχεδιου
εργοδοτης	ΓΕΡΑΣΙΜΟΣ ΑΓΓΕΛΑΤΟΣ, ΝΙΚΟΛΑΟΣ ΑΓΓΕΛΑΤΟΣ	
ημερομηνια	ΟΚΤΩΒΡΗΣ 2017	υπογραφη

ΝΙΚΟΛΑΟΣ Δ. ΚΩΣΤΑΣ