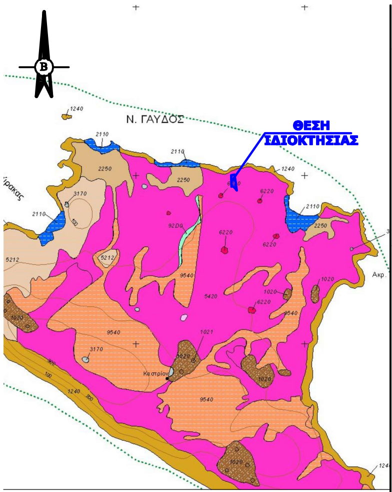
Ν. ΓΑΥΔΟΣ
ΘΕΣΗ ΙΔΙΟΚΤΗΣΙΑΣ
Β

ΑΠΟΣΠΑΣΜΑ ΧΑΡΤΟΥ ΤΥΠΩΝ ΟΙΚΟΤΟΠΩΝ - ΒΛΑΣΤΗΣΗΣ (Υ.ΠΕ.ΧΩ.Δ.Ε.)
ΠΕΡΙΟΧΕΣ GR4340013 & GR4340023 "ΝΗΣΟΙ ΓΑΥΔΟΣ ΚΑΙ ΓΑΥΔΟΠΟΥΛΑ" &
"ΝΟΤΙΟΔΥΤΙΚΗ ΓΑΥΔΟΣ ΚΑΙ ΓΑΥΔΟΠΟΥΛΑ" ΑΝΤΙΣΤΟΙΧΑ
ΑΗ ΓΙΑΝΝΗΣ, ΝΗΣΟΥ ΓΑΥΔΟΥ, ΔΗΜΟΥ ΓΑΥΔΟΥ, Π.Ε. ΧΑΝΙΩΝ
ΚΛΙΜΑΚΑ 1/35.000

Β
ΘΕΣΗ ΙΔΙΟΚΤΗΣΙΑΣ

ΑΠΟΣΠΑΣΜΑ ΟΡΘΟΦΩΤΟΓΡΑΦΙΑΣ ΕΘΝΙΚΟΥ ΚΤΗΜΑΤΟΛΟΓΙΟΥ
ΦΩΤΟΛΗΨΙΕΣ ΠΕΡΙΟΔΟΥ 2007-2009 (http://gis.ktimanet.gr/wms/ktbasemap/default.aspx)
ΑΗ ΓΙΑΝΝΗΣ, ΝΗΣΟΥ ΓΑΥΔΟΥ, ΔΗΜΟΥ ΓΑΥΔΟΥ, Π.Ε. ΧΑΝΙΩΝ
ΚΛΙΜΑΚΑ 1/5.000

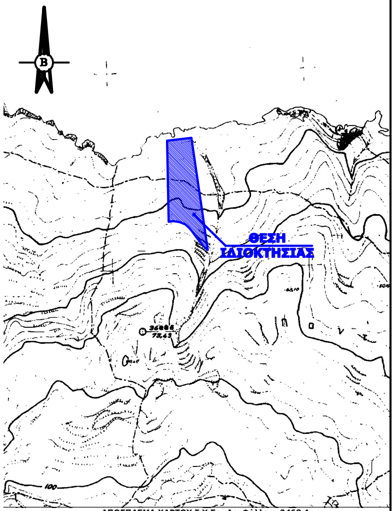
Β
ΘΕΣΗ ΙΔΙΟΚΤΗΣΙΑΣ
100

ΑΠΟΣΠΑΣΜΑ ΧΑΡΤΟΥ Γ.Υ.Σ. - Αρ. Φύλλου 9468.4

ΠΙΝΑΚΑΣ ΣΥΝΤΕΤΑΓΜΕΝΩΝ
ΚΟΡΥΦΩΝ ΓΗΠΕΔΟΥ (ΕΓΣΑ '87)

ΣΗΜΕΙΟ	X	Y	ΜΗΚΟΣ
1	508700.63	3858006.89	62.21
2	508762.39	3858014.35	151.66
3	508784.39	3857864.29	4.98
4	508785.11	3857859.36	131.51
5	508804.18	3857729.24	1.51
6	508802.82	3857729.89	10.41
7	508795.20	3857736.98	14.19
8	508786.32	3857748.06	11.33
9	508779.15	3857756.83	27.46
10	508762.51	3857778.67	11.00
11	508755.45	3857787.12	11.18
12	508747.06	3857794.51	15.28
13	508732.87	3857800.17	16.05
14	508716.93	3857802.10	12.04
15	508704.94	3857800.98	205.95
1	508700.63	3858006.89	

ΕΜΒΑΔΟΜΕΤΡΗΣΗ
E=1/2 Σ(X i + Xi+1)(Yi - Yi+1)

Ε = 17.751,42 μ²

ΠΙΝΑΚΑΣ ΣΥΝΤΕΤΑΓΜΕΝΩΝ
ΚΟΡΥΦΩΝ ΓΗΠΕΔΟΥ
ΕΘΝΙΚΟΥ ΚΤΗΜΑΤΟΛΟΓΙΟΥ
ΚΑΕΚ 500310106176
(ΜΗ ΟΡΙΣΤΙΚΟΠΟΙΗΜΕΝΕΣ) (ΕΓΣΑ '87)

ΣΗΜΕΙΟ	X	Y	ΜΗΚΟΣ
K1	508700.630	3858006.885	62.21
K2	508762.393	3858014.354	151.66
K3	508784.388	3857864.294	4.98
K4	508785.111	3857859.362	136.06
K5	508804.843	3857724.738	1.65
K6	508803.281	3857725.271	16.84
K7	508791.262	3857737.063	59.87
K8	508755.020	3857784.713	17.46
K9	508742.513	3857796.895	10.76
K10	508732.173	3857799.875	18.51
K11	508713.723	3857801.310	8.81
K12	508704.948	3857800.545	206.39
K1	508700.630	3858006.885	

ΕΜΒΑΔΟΜΕΤΡΗΣΗ
E=1/2 Σ(X i + Xi+1)(Yi - Yi+1)

Ε = 17.987,50 μ²

ΚΛΙΜΑΚΑ 1/500

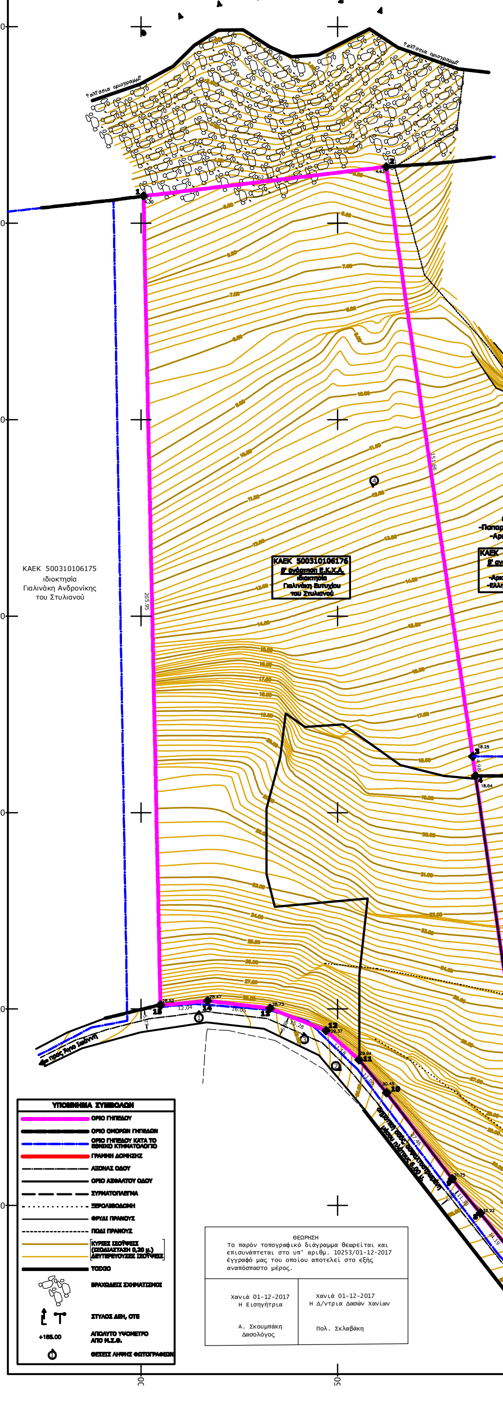
Β
3858100
3858050
3858000
3857950
3857900
3857850
3857800
3857750
00
50
00
Λ
Σ
?αλ?σσια οριογραμμ?
ΚΑΕΚ 500310106175
ιδιοκτησία
Γιαλινάκη Ανδρονίκης
του Στυλιανού
ΚΑΕΚ 500310106176
Β' ανάρτηση Ε.Κ.Χ.Α.
ιδιοκτησία
Γιαλινάκη Ευτυχίου
του Στυλιανού
ιδιοκτησία
-Παπαρδουκάκη Σοφίας
-Αρκαλάκη Νίκης
ΚΑΕΚ 500310106177
Β' ανάρτηση Ε.Κ.Χ.Α.
ιδιοκτησία
-Αρκαλάκη Ιωάννας
-Ελληνικού Δημοσίου
ιδιοκτησία
Σολανάκη Κατίνας
ΚΑΕΚ 500310106381
Β' ανάρτηση Ε.Κ.Χ.Α.
ιδιοκτησία
-Σολανάκη Κατίνας
-Ελληνικού Δημοσίου
Μικρό υδατόρεμα (μισγάγγεια)
205.95
151.66
4.98
131.51
18.25
18.64
12.04
16.05
15.28
11.18
11.00
27.46
28.52
28.47
28.73
29.37
29.94
30.45
1
2
3
4
10
11
12
13
14
15
10.00
11.00
12.00
13.00
14.00
15.00
16.00
17.00
18.00
19.00
27.00
προς Άγιο Ιωάννη
δημοτική οδός ασφαλτοστρωμένη μέσου πλάτους 6,00 μ.
ΥΠΟΜΝΗΜΑ ΣΥΜΒΟΛΩΝ
ΟΡΙΟ ΓΗΠΕΔΟΥ
ΟΡΙΟ ΟΜΟΡΩΝ ΓΗΠΕΔΩΝ
ΟΡΙΟ ΓΗΠΕΔΟΥ ΚΑΤΑ ΤΟ ΕΘΝΙΚΟ ΚΤΗΜΑΤΟΛΟΓΙΟ
ΓΡΑΜΜΗ ΔΟΜΗΣΗΣ
ΑΞΟΝΑΣ ΟΔΟΥ
ΟΡΙΟ ΑΣΦΑΛΤΟΥ ΟΔΟΥ
ΣΥΡΜΑΤΟΠΛΕΓΜΑ
ΞΕΡΟΛΙΘΟΔΟΜΗ
ΦΡΥΔΙ ΠΡΑΝΟΥΣ
ΠΟΔΙ ΠΡΑΝΟΥΣ
ΚΥΡΙΕΣ ΙΣΟΫΨΕΙΣ (ΙΣΟΔΙΑΣΤΑΣΗ 0,20 μ.) ΔΕΥΤΕΡΕΥΟΥΣΕΣ ΙΣΟΫΨΕΙΣ
ΤΟΙΧΙΟ
ΒΡΑΧΩΔΕΙΣ ΣΧΗΜΑΤΙΣΜΟΙ
ΣΤΥΛΟΣ ΔΕΗ, ΟΤΕ
+188.00
ΑΠΟΛΥΤΟ ΥΨΟΜΕΤΡΟ ΑΠΟ Μ.Σ.Θ.
ΘΕΣΕΙΣ ΛΗΨΗΣ ΦΩΤΟΓΡΑΦΙΩΝ

ΘΕΩΡΗΣΗ
Το παρόν τοπογραφικό διάγραμμα θεωρείται και επισυνάπτεται στο υπ' αριθμ. 10253/01-12-2017 έγγραφό μας του οποίου αποτελεί στο εξής αναπόσπαστο μέρος.

Χανιά 01-12-2017 Η Εισηγήτρια Α. Σκουμπάκη Δασολόγος	Χανιά 01-12-2017 Η Δ/ντρια Δασών Χανίων Πολ. Σκλαβάκη

ΦΩΤΟΓΡΑΦΙΑ 1

ΦΩΤΟΓΡΑΦΙΑ 2

ΦΩΤΟΓΡΑΦΙΑ 3

ΦΩΤΟΓΡΑΦΙΑ 4

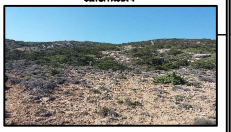

1. ΑΡΤΙΟΤΗΤΑ - ΟΙΚΟΔΟΜΗΣΙΜΟΤΗΤΑ (Δήλωση Μηχανικού Ν.651/77)

Ο κάτωθι υπογεγραμμένος Χαιρέτης Νικόλαος, Διπλωμ. Πολιτικός Μηχανικός Ε.Μ.Π., δηλώνω σύμφωνα
νόμο για το παρόν γήπεδο με στοιχεία 1,2,3,4,5,6,7,8,9,10,11,12,13,14,15,1 και εμβαδόν 17.751,42 τ.μ.,
ΚΑΕΚ 500310106176, το οποίο βρίσκεται στη θέση "Καρεδιανά", της περιοχής Αη Γιάννης, της Νήσου Γαύδ
Δήμου Γαύδου, της Περιφερειακής Ενότητας Χανίων, ότι:
α) βρίσκεται εκτός σχεδίου πόλεως, εκτός οικισμού και εκτός Ζ.Ο.Ε. ή Σ.Χ.Ο.Ο.Α.Π., αλλά εντός περιοχής
2000. Ειδικότερα, βρίσκεται εντός των περιοχών GR4340013 "ΝΗΣΟΙ ΓΑΥΔΟΣ ΚΑΙ ΓΑΥΔΟΠΟΥΛΑ" κατηγορ
Ε.Ζ.Δ. (Ειδική Ζώνη Διατήρησης) και GR4340023 "ΝΟΤΙΟΔΥΤΙΚΗ ΓΑΥΔΟΣ ΚΑΙ ΓΑΥΔΟΠΟΥΛΑ" κατηγορίας
(Ζώνη Ειδικής Προστασίας), εμπίπτοντας στις διατάξεις του Ν.3937/11 ΦΕΚ 60/Α/31-3-2011.
β) είναι άρτιο κατά παρέκκλιση, σύμφωνα με το Π.Δ.24-5-1985 ΦΕΚ 270/Δ/31-5-1985, όπως τροποποι
το άρθ.10 του Ν.3212/03 ΦΕΚ 308/Α/31-12-2003 και την παρ.2α του άρθ.9 του Ν.3937/11 ΦΕΚ 60/Α/31-
αφού σύμφωνα με το υπ' αριθμό 10.731/7-1-2009 συμβόλαιο (αποδοχής κληρονομιάς) προϋφίσταται ως
προς το εμβαδόν και τις διαστάσεις του και δεν αποτελεί τμήμα μεγαλύτερου γηπέδου της 31-12-2003, ημ
δημοσίευσης του Ν.3212/03 ΦΕΚ 308/Α/31-12-2003, και έχοντας εμβαδόν μεγαλύτερο των 4.000 τ.μ., και
οικοδομήσιμο, εφόσον δεν εμπίπτει στις διατάξεις περί δασικής προστασίας, εφόσον δεν αποτελεί γη υψη
παραγωγικότητας, κατόπιν οριοθέτησης ή εξαίρεσης από οριοθέτηση του γειτονικού υδατορέματος από τη
Υδάτων της Αποκεντρωμένης Διοίκησης Κρήτης και κατόπιν οριοθέτησης του όμορου αιγιαλού.
γ) δεν εμπίπτει στις διατάξεις του Ν.1337/83 περί εισφορών σε γη και χρήμα, απέχει δε από τη θάλασσα α
μικρότερη από 800 μ. (περίπου 27 μ.).
δ) εντός αυτού δεν υφίστανται κτίσματα.
ε) σε απόσταση μικρότερη των 20 μ. από αυτό διέρχεται υδατόρεμα το οποίο χρήζει οριοθέτησης ή εξαίρεσ
οριοθέτηση, κατά τις διατάξεις του Ν.4258/14 ΦΕΚ 94/Α/14-4-2014.
ζ) εντός αυτού και κατά μήκος του προσώπου του εν θεμάτι γηπέδου υφίστανται δέντρα.
η) εντός αυτού δε διέρχονται εναέριες γραμμές μεταφοράς υψηλής τάσης Δ.Ε.Η. ή αγωγός φυσικού αερίου
θ) βρίσκεται εντός της περιοχής κτηματογράφησης του Εθνικού Κτηματολογίου με ΚΑΕΚ 500310106176 κ
εμβαδόν 17.987,50 τ.μ., χωρίς όμως την πλήρη οριστικοποίησή του.
ι) βρίσκεται εκτός παραμεθορίου περιοχής Νομού Χανίων (V Μεραρχίας Κρητών), εκτός επιτηρούμενης ζών
Ναυτικού Οχυρού Σούδας και εκτός της περιοχής ελέγχου της 115 Π.Μ.

ΧΑΝΙΑ, ΑΥΓΟΥΣΤΟΣ 201
Ο ΜΗΧΑΝΙΚΟΣ

2. ΔΗΛΩΣΗ ΙΔΙΟΚΤΗΤΗ (Ν.4030/11)

Ο κάτωθι υπογεγραμμένος ιδιοκτήτης (100%-πλήρη κυριότητα), Γιαλινάκης Ευτύχιος του Στυλιανού, δηλώ
- τα όρια του γηπέδου με στοιχεία 1,2,3,4,5,6,7,8,9,10,11,12,13,14,15,1 και εμβαδόν 17.751,42 τ.μ., με
500310106176, το οποίο βρίσκεται στη θέση "Καρεδιανά", της περιοχής Αη Γιάννης, της Νήσου Γαύδου, τ
Δήμου Γαύδου, της Περιφερειακής Ενότητας Χανίων και οι όμοροι της ιδιοκτησίας υπεδείχθησαν από εμένα
- και ευθύνομαι για την ακρίβεια των δηλουμένων ορίων του γηπέδου.

ΧΑΝΙΑ, ΑΥΓΟΥΣΤΟΣ 201
Ο ΙΔΙΟΚΤΗΤΗΣ

ΤΙΤΛΟΙ ΚΤΙΣΗΣ:
1. 10.731/7-1-2009 Συμβόλαιο (αποδοχής κληρονομιάς)/Παγώνα Ζερβουδάκη/Α.Μ.12370/Τ.124/Υποθηκ.

3. ΕΜΒΑΔΟΜΕΤΡΗΣΗ ΓΗΠΕΔΟΥ

Εμβαδόν γηπέδου με κορυφές (1,2,3,4,5,6,7,8,9,10,11,12,13,14,15,1) .... = **17.751,4**

Εμβαδόν γηπέδου κατά το Εθνικό Κτηματολόγιο με ΚΑΕΚ 500310106176 με κορυφές
(K1,K2,K3,K4,K5,K6,K7,K8,K9,K10,K11,K12,K1) .... = 17.987,50

Παρατηρήσεις :
1. Το διάγραμμα είναι ενταγμένο στο Ελληνικό Γεωδαιτικό Σύστημα Αναφοράς 1987 (Ε.Γ.Σ.Α. '87) με τα παρακάτ
χαρακτηριστικά: Ελλειψοειδές Αναφοράς: GRS 80 (a = 6 378 137 m, 1/f=298.257222101), Προβολή: Εγκάρσια
Μερκατορική, Κεντρικός Μεσημβρινός: λ° = 24° 00' 00" με Ko=0.9996, Τετμημένη Κεντρικού Μεσημβρινού: + 5
m, Γεωγραφικό πλάτος: 0°00' 00".□
2. Οι υπολογισμοί των εμβαδών έγιναν αναλυτικά από τις συντεταγμένες των κορυφών με χρήση της μεθόδου Si
3. Η εξάρτηση στο Ε.Γ.Σ.Α. '87 πραγματοποιήθηκε με Γεωδαιτικό Δορυφορικό Σύστημα Εντοπισμού Θέσης (GPS)
κάνοντας χρήση του Ελληνικού Συστήματος Εντοπισμού της METRICA-NET (HEPOS) από το σταθμό αναφοράς με
"RTCM - Ref 0074" και συντεταγμένες X=467159.18, Y=3899361.43, Z=56.27.
4. Το γήπεδο σύμφωνα με τον τίτλο κτίσης, δηλαδή το υπ' αριθμό 10.731/7-1-2009 συμβόλαιο (αποδοχής κληρο
έχει εμβαδόν Ε=17.987,00 τ.μ. και σύμφωνα με τη νέα καταμέτρηση υπολογίστηκε Ε=17.751,42 τ.μ. Η διαφορά
εντός των ορίων ανοχής απόκλισης (<±10%), όπως ορίζεται στο άρθ.4 του Ν.4178/13, και δε χρήζει διόρθωσ
5. Το εν λόγω γήπεδο, με ΚΑΕΚ 500310106176, εμφανίζεται στα φύλλα του Εθνικού Κτηματολογίου (τα όρια και
συντεταγμένες του Εθνικού Κτηματολογίου δεν είναι μέχρι σήμερα οριστικοποιημένα) λανθασμένα με εμβαδόν
Ε=17.987,50 τ.μ., αντί για το ορθό Ε=17.751,42 τ.μ. και με διαφορές στα όρια. Για την αναγκαιότητα διόρθωση
θα πρέπει να αποφανθεί το αρμόδιο Κτηματολογικό Γραφείο.
6. Τα όρια και το εμβαδόν του γηπέδου ενδέχεται να τροποποιηθούν κατόπιν της οριοθέτησης του όμορου αιγιαλ
κατόπιν της οριοθέτησης του γειτονικού υδατορέματος (αν καταστεί αυτή αναγκαία).

4. ΟΡΟΙ ΔΟΜΗΣΗΣ

Ν.3937/11 ΦΕΚ 60/Α/31-3-2011 παρ.2α, άρθ.9 (για περιοχές εντός Ε.Ζ.Δ. ή Ζ.Ε.Π. Nature 2000)

Αρτιότητα κατά κανόνα:	Εμβαδόν = 10.000 τ.μ.
Αρτιότητα κατά παρέκκλιση:	Εμβαδόν = 4.000 τ.μ. (προ 31-3-2011), εφόσον είναι άρτια σύμφωνα το Π.Δ.24-5-1985 ΦΕΚ 270/Δ/31-5-1985, όπως τροποποιήθηκε με το Ν.3212/03 ΦΕΚ 308/Α/31-12-2003 Τα παραπάνω ελάχιστα εμβαδά δεν ισχύουν για συγκεκριμένα κτίσματα και εγκαταστάσεις που ορίζονται στην παρ.2β του άρθ.9 του Ν.3937/11 ΦΕΚ 60/Α/3

Π.Δ.24-5-1985 ΦΕΚ 270/Δ/31-5-1985 & Ν.3212/03 ΦΕΚ 308/Α/31-12-2003

Αρτιότητα κατά κανόνα:	(για πρόσωπο σε κοινόχρηστο δρόμο) Εμβαδόν = 4.000 τ.μ. - Πρόσωπο = 25,00 μ. (για πρόσωπο σε Διεθνείς, Εθνικές, Επαρχιακές, Δημοτικές και Κοινοτικές οδούς Εμβαδόν = 4.000 τ.μ. - Πρόσωπο = 45,00 μ. - Βάθος = 50,00 μ.
Αρτιότητα κατά παρέκκλιση:	(χωρίς πρόσωπο σε δρόμο & προ 31-12-2003) Εμβαδόν = 4.000 τ.μ. (για πρόσωπο σε Διεθνείς Εθνικές, Επαρχιακές, Δημοτικές και Κοινοτικές οδούς) Εμβαδόν = 2.000 τ.μ. - Πρόσωπο = 25,00 μ. - Βάθος = 40,00 μ. (προ 17-10- Εμβαδόν = 1.200 τ.μ. - Πρόσωπο = 20,00 μ. - Βάθος = 35,00 μ. (προ 12-09- Εμβαδόν = 750 τ.μ. - Πρόσωπο = 10,00 μ. - Βάθος = 15,00 μ. (προ 12-11- (εντός της ζώνης πόλεων και οικισμών & προ 24-04-1977) Εμβαδόν = 2.000 τ.μ.

ΕΠΙΤΡΕΠΟΜΕΝΑ ΣΤΟΙΧΕΙΑ ΔΟΜΗΣΗΣ ΓΙΑ ΚΑΤΟΙΚΙΑ *(για γήπεδα με εμβαδόν μεγαλύτερο από 8.000 τ.μ.)*
Μέγιστο ποσοστό κάλυψης: .... 10% *[Π.Δ.24-5-1985 ΦΕΚ 270/Δ/31*
Μέγιστη επιτρεπόμενη κάλυψη: .... 0,10 x 17.751,42 = 1.775,14 τ.μ.
Συντελεστής δόμησης: .... 0,20 *[Π.Δ.24-5-1985 ΦΕΚ 270/Δ/31*
Μέγιστη επιτρεπόμενη δόμηση: 280,00+(17.751,42-8.000,00)x0,01 = 377,51 τ.μ. *[Π.Δ.24-5-1985 ΦΕΚ 270/Δ/31*
Αποστάσεις από τα όρια: .... 15,00 μ. *[Π.Δ.24-5-1985 ΦΕΚ 270/Δ/31*
Μέγιστο ύψος κτίσματος: .... 4,00 μ. για ισόγειο ή 7,50 μ. για διώροφο και προσαύξηση κατά 1,20 μ.
[Π.Δ.24-5-1985 ΦΕΚ 270/Δ/31
Μέγιστος αριθμός ορόφων: .... 2 *[Π.Δ.24-5-1985 ΦΕΚ 270/Δ/31*
Α.Η.Χ. + ανοικτοί εξώστες: .... 377,51 x 0,40 = 151,00 τ.μ. *[αρθ.11, παρ.6α, Ν.4067/12 ΦΕΚ 79/Α/9*
Α.Η.Χ.: .... 377,51 x 0,20 = 75,50 τ.μ. *[αρθ.11, παρ.6α, Ν.4067/12 ΦΕΚ 79/Α/*
Επιτρεπόμενος όγκος: .... 377,51 x 5,5 = 2.076,31 κ.μ. *[αρθ.13, παρ.1β, Ν.4067/12 ΦΕΚ 79/Α/9*
- Επιτρέπεται η κατασκευή περισσότερων του ενός κτιρίων στο γήπεδο κατόπιν εγκρίσεως του Συμβουλίου Αρχιτε
- Απαγορεύεται η κατασκευή κτιρίων επί υποστυλωμάτων (pilotis).
- Απαιτείται έγκριση της αρμόδιας Εφορείας Αρχαιοτήτων.
- Απαιτείται πράξη χαρακτηρισμού από τη Δ/νση Δασών Χανίων (περί δασικής προστασίας).
- Απαιτείται πράξη χαρακτηρισμού από τη Δ/νση Αγροτικής Οικονομίας Χανίων (περί γης υψηλής παραγωγικότητα
- Απαιτείται οριοθέτηση του όμορου αιγιαλού.
- Απαιτείται οριοθέτηση ή εξαίρεση οριοθέτησης του γειτονικού υδατορέματος.

ΤΕΧΝΙΚΟ ΓΡΑΦΕΙΟ
ΜΕΛΕΤΗ ¦ ΕΠΙΒΛΕΨΗ ¦ ΚΑΤΑΣΚΕΥΗ

ΧΑΙΡΕΤΗΣ Γ. ΝΙΚΟΛΑΟΣ
ΠΟΛΙΤΙΚΟΣ ΜΗΧΑΝΙΚΟΣ
ΕΘΝΙΚΟΥ ΜΕΤΣΟΒΙΟΥ ΠΟΛΥΤΕΧΝΕΙΟΥ
κιν: 697 6363725
e-mail: nikos_chairetis@yahoo.gr

ΝΙΚΗΦΟΡΑΚΗΣ Γ. ΕΜΜΑΝΟΥΗΛ
ΜΗΧΑΝΟΛΟΓΟΣ ΜΗΧΑΝΙΚΟΣ
ΕΘΝΙΚΟΥ ΜΕΤΣΟΒΙΟΥ ΠΟΛΥΤΕΧΝΕΙΟΥ
κιν: 698 7093522
e-mail: manolis_nikif@hotmail.com

ΗΡΩΩΝ ΠΟΛΥΤΕΧΝΕΙΟΥ 80 (ΠΛΑΤΕΙΑ ΔΙΚΑΣΤΗΡΙΩΝ) ΗΜΙΟΡΟΦΟΣ - 73100 ΧΑΝΙΑ, Τηλ/Fax: 28215 04557

ΕΡΓΟΔΟΤΗΣ
ΓΙΑΛΙΝΑΚΗΣ ΕΥΤΥΧΙΟΣ ΤΟΥ ΣΤΥΛΙΑΝΟΥ
(100%-πλήρη κυριότητα)

ΕΡΓΟ
ΟΡΙΖΟΝΤΙΟΓΡΑΦΙΚΗ ΑΠΟΤΥΠΩΣΗ ΙΔΙΟΚΤΗΣΙΑΣ

ΘΕΣΗ
"Καρεδιανά" (εκτός σχεδίου πόλεως & οικισμού)
ΚΑΕΚ 500310106176, ΠΕΡΙΟΧΗ ΑΗ ΓΙΑΝΝΗΣ
ΝΗΣΟΥ ΓΑΥΔΟΥ, ΔΗΜΟΥ ΓΑΥΔΟΥ, Π.Ε. ΧΑΝΙΩΝ

ΜΕΛΕΤΗΤΗΣ
ΧΑΙΡΕΤΗΣ Γ. ΝΙΚΟΛΑΟΣ
Διπλωμ. Πολιτικός Μηχανικός Ε.Μ.Π.

ΘΕΜΑ ΣΧΕΔΙΟΥ
ΤΟΠΟΓΡΑΦΙΚΟ ΔΙΑΓΡΑΜΜΑ

ΑΡ. ΣΧΕΔ
Τ.

ΚΛΙΜΑΚΑ 1 : 500	ΑΥΓΟΥΣΤΟΣ 2017	ΗΜ. ΕΚΤΥΠ 18-8-2

ΥΠΟΓΡΑΦΗ - ΣΦΡΑΓΙΔΑ	ΘΕΩΡΗΣΕΙΣ