ΑΠΟΣΠΑΣΜΑ ΧΑΡΤΟΥ ΠΕΡΙΟΧΗΣ (ΚΛΙΜΑΚΑ 1/5000)

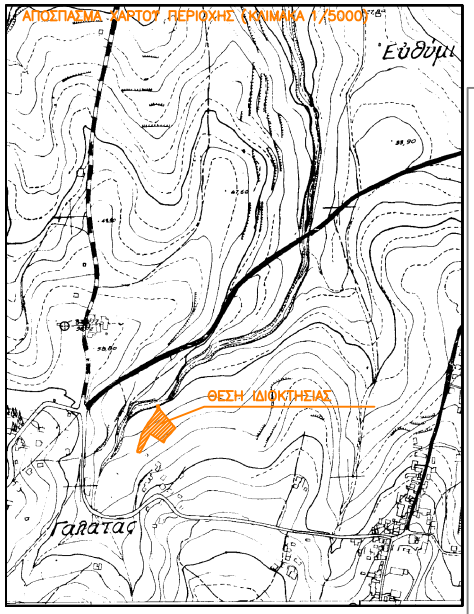

ΠΑΡΑΤΗΡΗΣΗ

ΕΧΕΙ ΓΙΝΕΙ ΕΞΑΡΤΗΣΗ ΑΠΟ ΤΟ ΚΡΑΤΙΚΟ ΤΡΙΓΩΝΟΜΕΤΡΙΚΟ ΔΙΚΤΥΟ ΤΗΣ Γ.Υ.Σ. ΚΑΙ ΟΙ ΣΥΝΤΕΤΑΓΜΕΝΕΣ ΕΙΝΑΙ ΣΕ ΕΓΣΑ 87.

ΠΙΝΑΚΕΣ ΣΥΝΤΕΤΑΓΜΕΝΩΝ ΟΡΙΩΝ

ΣΥΝΤΕΤΑΓΜΕΝΩΝ ΟΡΙΩΝ ΑΓΡΟΤΕΜΑΧΙΟΥ

KVDIKOS: A1	E = 2312.40		KORYFES = 33
KORYFH	X	Y	PLEYRA
1	497040.850	3928358.092	5.71
2	497035.215	3928358.003	4.84
3	497035.859	3928363.584	18.12
4	497040.781	3928381.060	4.77
5	497041.877	3928385.873	8.17
6	497043.388	3928390.454	3.84
7	497044.881	3928393.192	2.29
8	497045.801	3928396.281	6.10
9	497048.437	3928401.786	7.70
10	497052.409	3928408.387	4.34
11	497054.645	3928411.993	2.10
12	497056.663	3928413.898	5.42
13	497059.149	3928418.008	6.04
14	497062.919	3928422.724	6.09
15	497066.503	3928427.645	5.81
16	497069.418	3928431.497	7.07
17	497073.227	3928436.887	9.18
18	497071.702	3928445.852	3.75
19	497070.338	3928448.078	8.10
20	497077.328	3928436.725	27.82
21	497095.170	3928417.386	17.76
22	497106.495	3928403.705	6.22
23	497101.978	3928399.431	6.86
24	497097.879	3928393.979	7.53
25	497092.291	3928388.719	5.38
26	497088.824	3928384.783	8.83
27	497084.612	3928376.919	13.80
28	497073.164	3928384.809	16.48
29	497058.938	3928393.522	9.39
30	497054.595	3928388.194	7.80
31	497050.842	3928378.351	7.66
32	497047.481	3928371.481	8.48
33	497043.264	3928362.961	5.43

ΕΜΒΑΔΟΜΕΤΡΗΣΗ

ΕΜΒΑΔΟΝ ΑΓΡΟΤΕΜΑΧΙΟΥ (1,2,3,4,.....,23,32,33,1) = 2312,40 m2

ΟΡΟΙ ΔΟΜΗΣΗΣ

Π.Δ. 24/31–5–1985 (ΦΕΚ 270 Δ)

- Αρτιότητα : 2000,00 m2 (ΠΑΡΕΚΚΛΙΣΗ)
- Μέγιστη επιτρεπόμενη δόμηση για κατοικία : 200,00 m2
- Μέγιστη κάλυψη 10%
- Μέγιστο ύψος στέγης 7,50 μ + 1,20 λόγω στέγης
- Αριθμός ορόφων δύο (2)
- Πλησιέστερες αποστάσεις από ΓΟΚ

ΔΗΛΩΣΗ ΜΗΧΑΝΙΚΟΥ του Ν 671/77

Το αγροτεμάχιο με στοιχεία (1,2,3,....31.32.33,1) που φαίνεται στο παρόν τοπογραφικό διάγραμμα βρίσκεται στη θέση "Καβότσι" εκτός οικισμού Δαράτσο Δ.Ε. Νέας Κυδωνίας του Δήμου Χανίων και εντός της περιμετρικής ζώνης 500μ του οικισμού.
Δεν προέρχεται από κατάτμηση μεγαλύτερου έκτασης.
Είναι κατά παρέκκλιση άρτιο και οικοδομήσιμο, υφίσταμενο πριν από 24–4–1977, ημερομηνίας δημοσίευσης του από 5–4–1977 Π.Δ. (ΦΕΚ 133Δ/1977), και εφόσον δεν εμπίπτει σε διατάξεις περί δασών και λοιπών περιορισμών. Απαιτείται η προσαρμογή οριστικά οριοθέτηση του ρέματος προν την έκδοση οικοδομικής άδειας.
Δεν υπάγεται στις διατάξεις του Ν 1337/83 περί εισφορές σε γη και χρήμα.
Απέχει από την πλησιέστερη απόσταση 500 μ.
Από το γήπεδο δεν διέρχεται ρέμα υφιστάμενο της Δ.Ε.Η.
Το ρέμα και οι όμοροι υποδείχθηκαν από τους ιδιοκτήτες.
Το διάγραμμα είναι ενταγμένο στο κρατικό σύστημα συντεταγμένων Ε.Γ.Σ.Α. 87 και η εξάρτηση πραγματοποιήθηκε κίνησαι χρήση του συστήματος HEPOS

Ο Δηλών

Νικόλαος Ε. Τζιρτζιλάκης

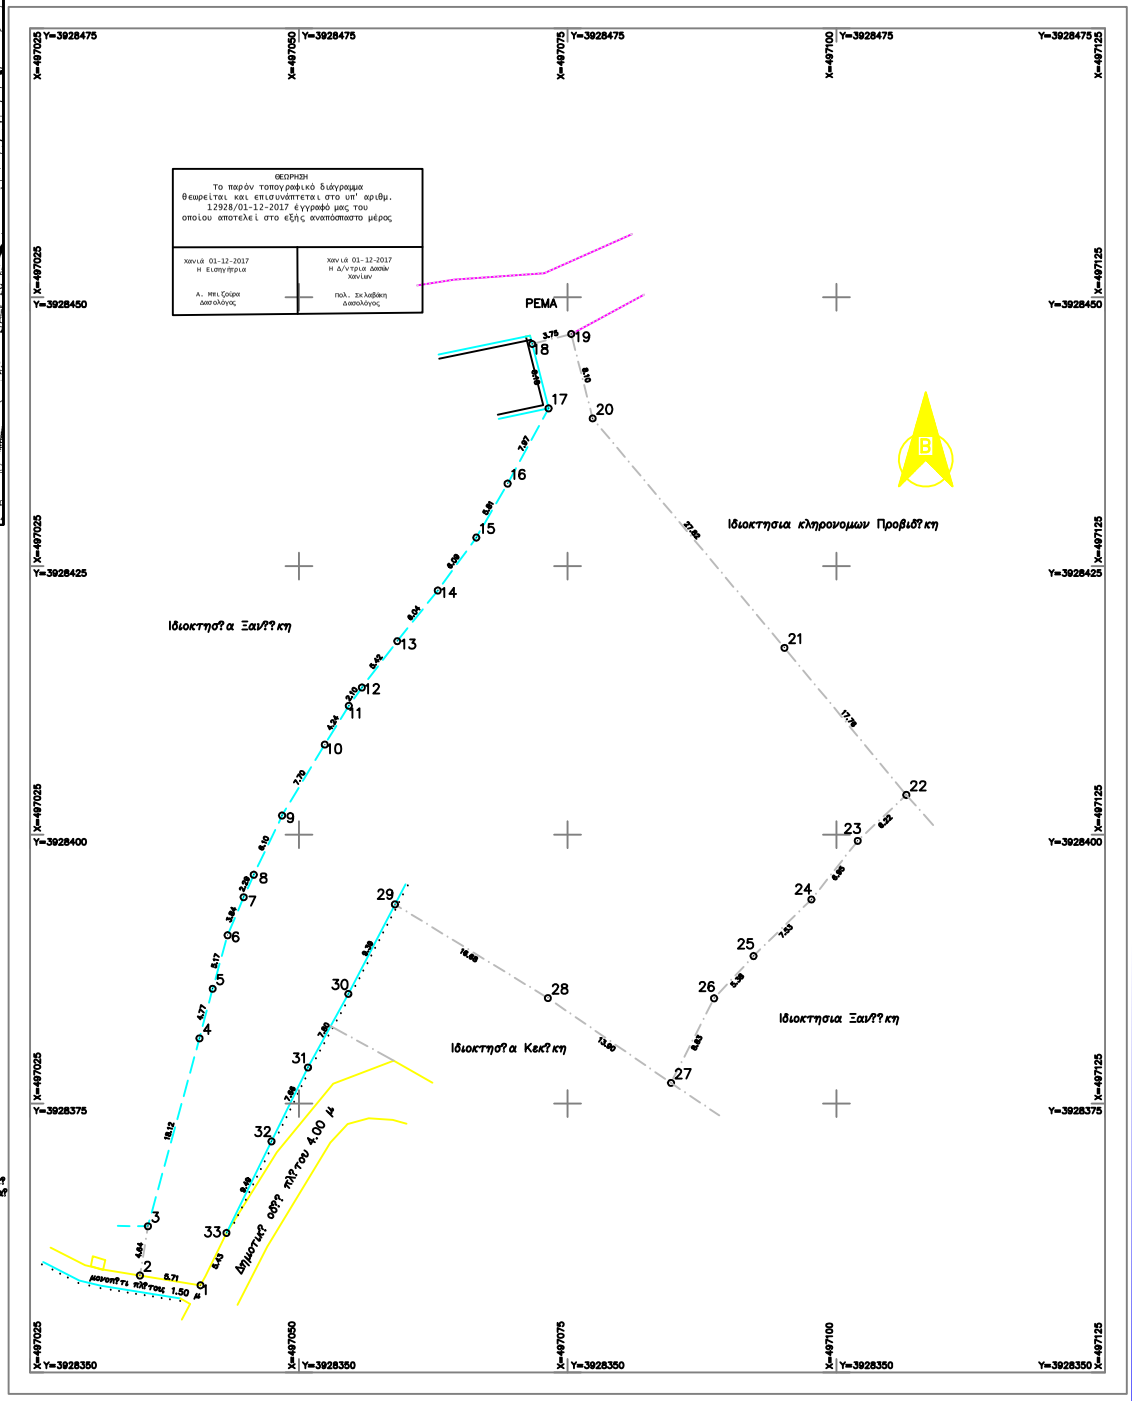

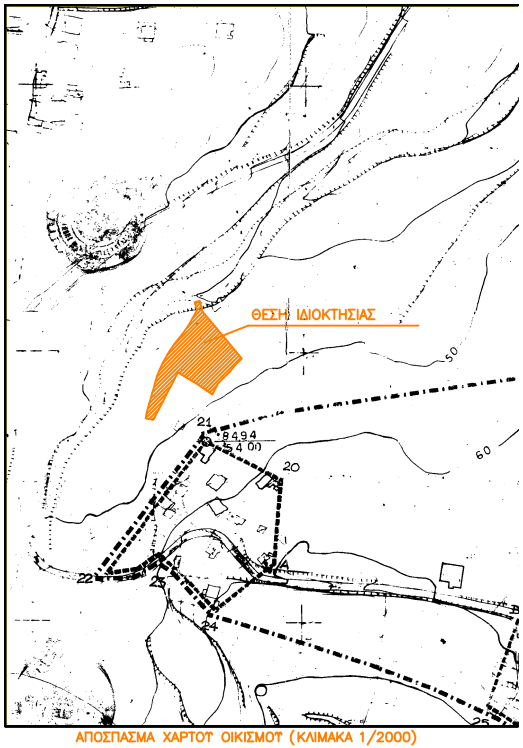

ΑΠΟΣΠΑΣΜΑ ΧΑΡΤΟΥ ΟΙΚΙΣΜΟΥ (ΚΛΙΜΑΚΑ 1/2000)

ΕΡΓΟΔΟΤΕΣ

ΣΑΡΑΒΕΛΑΚΗ – ΠΑΠΟΤΣΑΚΗ ΣΤΑΥΡΟΥΛΑ
ΣΑΡΑΒΕΛΑΚΗΣ ΑΙΜΙΛΙΟΣ
ΣΑΡΑΒΕΛΑΚΗΣ ΓΕΩΡΓΙΟΣ

ΕΡΓΟ

ΑΠΟΤΥΠΩΣΗ ΑΓΡΟΤΕΜΑΧΙΟΥ

ΘΕΣΗ

"ΚΑΒΟΤΣΙ"
ΕΚΤΟΣ ΟΙΚΙΣΜΟΥ ΔΑΡΑΤΣΟ ΔΗΜΟΥ ΧΑΝΙΩΝ

ΜΕΛΕΤΗΤΗΣ

ΝΙΚΟΛΑΟΣ Ε. ΤΖΙΡΤΖΙΛΑΚΗΣ

ΘΕΜΑ	ΑΡ. ΣΧΕΔΙΟΥ
ΤΟΠΟΓΡΑΦΙΚΟ ΔΙΑΓΡΑΜΜΑ	1

ΚΛΙΜΑΚΑ 1 : 250

ΠΕΡΙΟΔΟΣ ΜΕΛΕΤΗΣ ΜΑΙΟΣ 2017

ΣΦΡΑΓΙΔΑ – ΥΠΟΓΡΑΦΗ