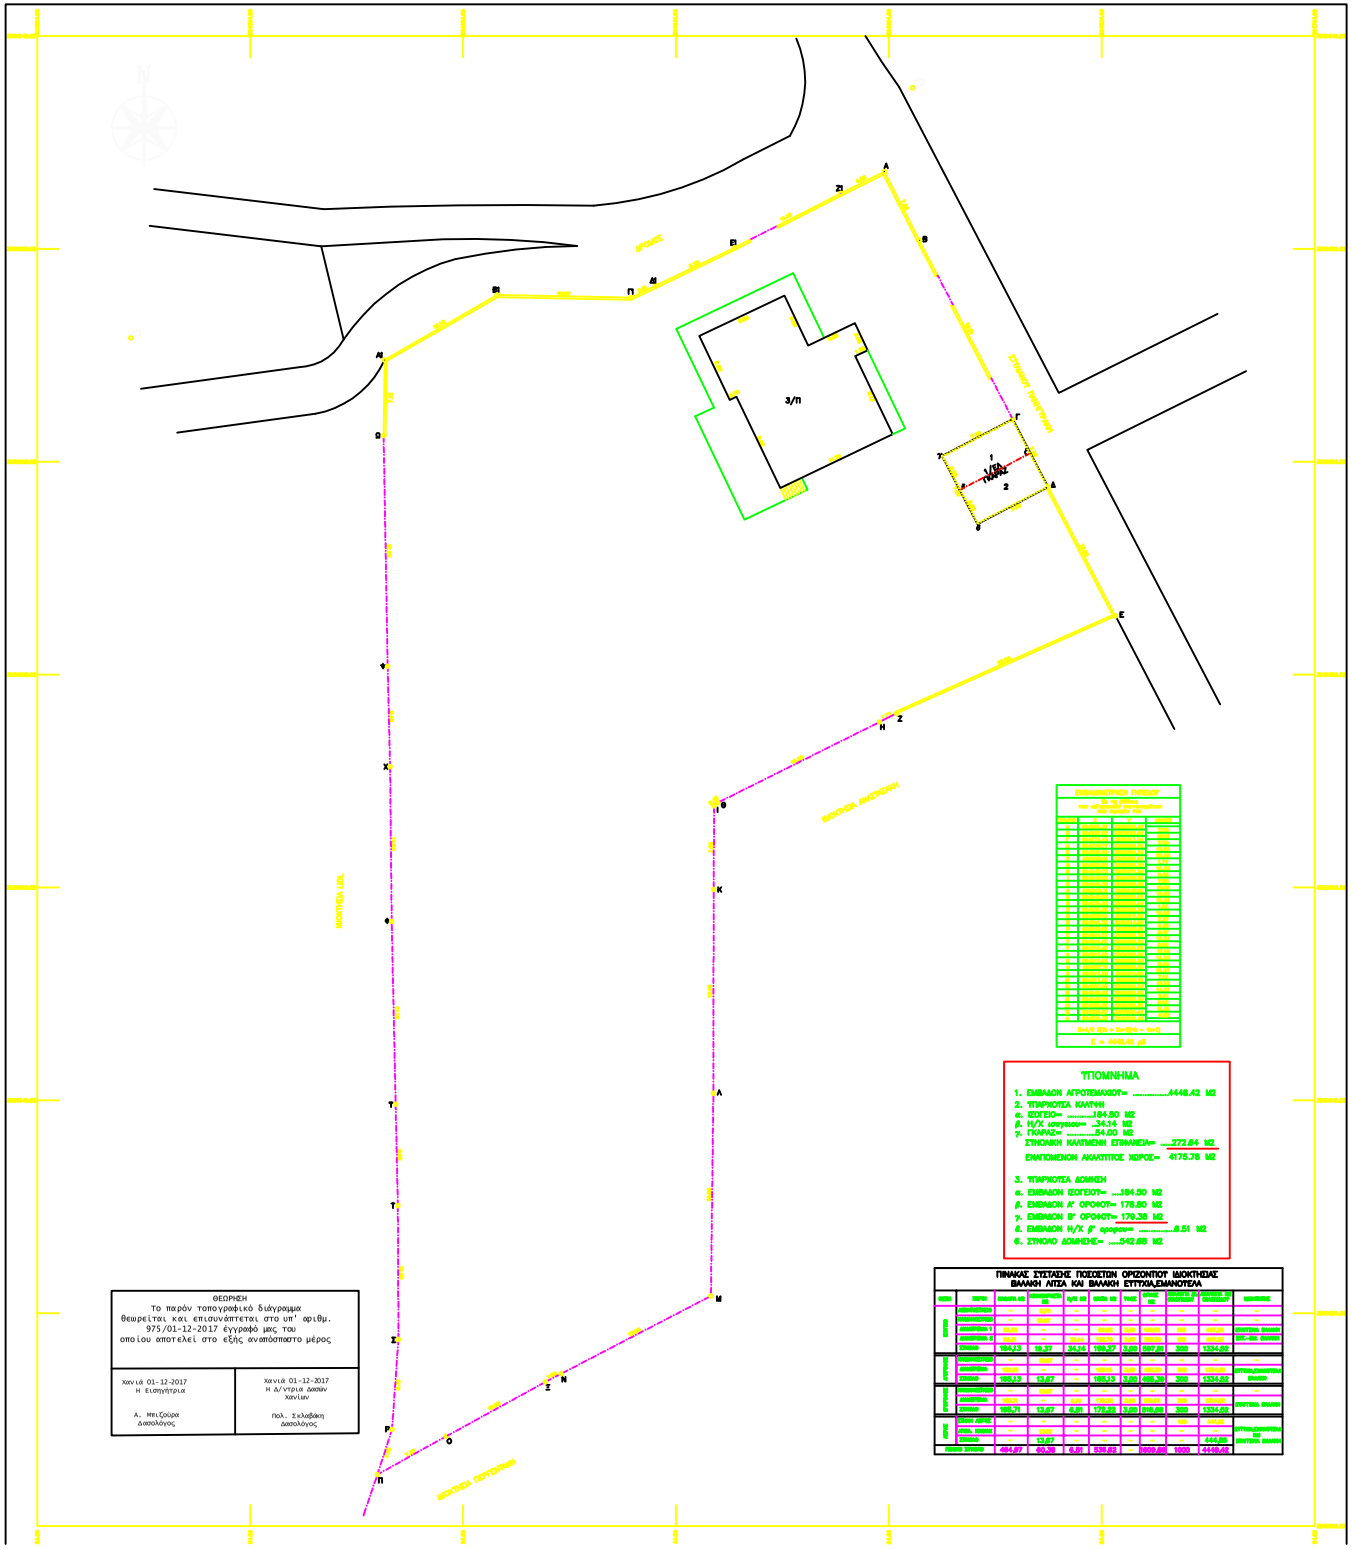

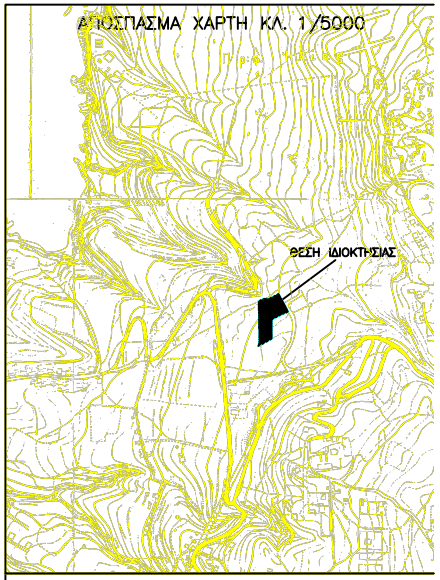

ΤΠΟΜΝΗΜΑ

1. ΤΟ ΠΑΡΟΝ ΑΓΡΟΤΕΜΑΧΙΟ ΕΥΡΙΣΚΕΤΑΙ ΕΚΤΟΣ ΤΩΝ ΕΓΚΕΚΡΙΜΕΝΩΝ ΟΡΙΩΝ ΤΟΥ ΣΧΕΔΙΟΥ ΠΟΛΗΣ ΧΑΝΙΩΝ.
ΤΟ ΕΜΒΑΔΟΝ ΤΟΥ ΚΑΤΟΠΙΝ ΚΑΤΑΜΕΤΡΗΣΕΩΣ ΕΥΡΕΘΗ ΩΣ ΕΞΗΣ.

Ε(Α,Β,Γ,Δ,Ε,Ζ,Η,Θ,Ι,Κ,Λ,Μ,Ν,Ξ,Ο,.....Α1 ,Β1 ,Γ1 ,Δ1 ,Ε1 ,Ζ1 ,Α)= 4448.42 Μ2

2. ΟΡΟΙ ΔΟΜΗΣΗΣ

ΟΙ ΕΚΤΟΣ ΕΓΚΕΚΡΙΜΕΝΩΝ ΟΡΙΩΝ ΕΚΤΟΝΤΕΣ ΚΑΤΑ 24/5/85 Π.Δ Φ.Ε.Κ 270 Δ.

ΑΡΤΙΟΤΗΣ	
ΚΑΝΟΝΑΣ:	4000 Μ2
ΠΑΡΕΚΚΛΙΣΗ	1200 Μ2 ΓΙΑ ΤΑ ΕΠΙ ΕΠΑΡΧΙΑΚΟΝ ΟΔΟΝ ΠΡΟΤΗΣΤΑΜΕΝΑ ΤΗΣ 12/9/84 ΕΚΤΟΣ ΖΩΝΗΣ ΕΛΛΟ. ΕΜΒΑΔΩΝ 2000 Μ2
ΚΑΛΥΨΗ:	200 Μ2
ΔΟΜΗΣΗ	200 Μ2
ΑΠΟΣΤΑΣΗ ΑΠΟ ΟΡΙΑ	15,00 Μ
ΜΕΓΙΣΤΟ ΥΨΟΣ	7,50 Μ

3. ΒΕΒΑΙΩΣΗ

ΤΟ ΠΑΡΟΝ ΑΓΡΟΤΕΜΑΧΙΟ ΕΥΡΙΣΚΕΤΑΙ ΕΚΤΟΣ ΣΧΕΔΙΟΥ ΠΟΛΗΣ ΚΑΙ ΕΙΝΑΙ ΑΡΤΙΟ ΚΑΙ ΟΙΚΟΔΟΜΗΣΙΜΟ ΒΑΣΕΙ ΤΩΝ ΚΙΣΜΕΝΩΝ ΠΟΛ/ΚΩΝ ΔΙΑΤΑΞΕΩΝ.
ΔΕΝ ΥΠΑΓΕΤΑΙ ΣΤΟΝ Ν.1337/83 ΚΑΙ ΔΕΝ ΕΧΕΙ ΕΙΣΦΟΡΑ ΣΕ ΓΗ Η ΧΡΗΣΗ.
Η ΑΠΟΣΤΑΣΗ ΤΟΥ ΔΕ ΑΠΟ ΤΗΝ ΘΑΛΑΣΣΑ ΕΙΝΑΙ 500 μ.
ΕΙΝΑΙ ΕΚΤΟΣ ΖΩΝΗΣ ΕΛΕΓΧΟΥ ΤΩΝ ΝΑΥΤΙΚΩΝ ΟΥΤΡΩΝ ΤΟΥ ΝΑΥΣΤΑΘΜΟΥ ΚΡΗΤΗΣ ΚΑΙ ΕΚΤΟΣ ΠΑΡΑΜΕΘΟΡΙΟΥ ΠΕΡΙΟΧΗΣ.
ΤΑ ΔΕ ΟΡΙΑ ΚΑΙ ΤΟΥΣ ΣΥΝΟΡΑΤΟΡΕΣ ΕΔΕΞΑΝ Ο ΙΔΙΟΚΤΗΤΗΣ / ΟΙ ΙΔΙΟΚΤΗΤΕΣ.

ΧΑΝΙΑ ΙΟΥΛΙΟΣ 2010
Ο ΜΗΧΑΝΙΚΟΣ

ΕΜΒΑΔΟΜΕΤΡΗΣΗ ΓΕΠΕΔΟΥ
ΠΟΥ ΘΑ ΕΠΙΤΕΥΧΘΕΙ ΜΕ ΤΟ ΣΧΕΔΙΟ ΠΟΛΗΣ ΧΑΝΙΩΝ

ΣΗΜΕΙΑ	X	Y	ΜΗΚΟΣ
Α	[illegible]	[illegible]	[illegible]
Β	[illegible]	[illegible]	[illegible]
Γ	[illegible]	[illegible]	[illegible]
Δ	[illegible]	[illegible]	[illegible]
Ε	[illegible]	[illegible]	[illegible]
Ζ	[illegible]	[illegible]	[illegible]
Η	[illegible]	[illegible]	[illegible]
Θ	[illegible]	[illegible]	[illegible]
Ι	[illegible]	[illegible]	[illegible]
Κ	[illegible]	[illegible]	[illegible]
Λ	[illegible]	[illegible]	[illegible]
Μ	[illegible]	[illegible]	[illegible]
Ν	[illegible]	[illegible]	[illegible]
Ξ	[illegible]	[illegible]	[illegible]
Ο	[illegible]	[illegible]	[illegible]
Π	[illegible]	[illegible]	[illegible]
Ρ	[illegible]	[illegible]	[illegible]
Σ	[illegible]	[illegible]	[illegible]
Τ	[illegible]	[illegible]	[illegible]
Υ	[illegible]	[illegible]	[illegible]
Φ	[illegible]	[illegible]	[illegible]
Χ	[illegible]	[illegible]	[illegible]
Ψ	[illegible]	[illegible]	[illegible]
Ω	[illegible]	[illegible]	[illegible]
Α1	[illegible]	[illegible]	[illegible]
Β1	[illegible]	[illegible]	[illegible]
Γ1	[illegible]	[illegible]	[illegible]
Δ1	[illegible]	[illegible]	[illegible]
Ε1	[illegible]	[illegible]	[illegible]
Ζ1	[illegible]	[illegible]	[illegible]
Α	[illegible]	[illegible]	[illegible]
ΣΥΝΟΛΟ ΠΕΡΙΜΕΤΡΟΥ			
Ε = 4448.42 μ2			

ΤΠΟΜΝΗΜΑ

1. ΕΜΒΑΔΟΝ ΑΓΡΟΤΕΜΑΧΙΟΥ= 4448.42 Μ2
2. ΥΠΑΡΧΟΥΣΑ ΚΑΛΥΨΗ
α. ΙΣΟΓΕΙΟ= 184.50 Μ2
β. Η/Χ ισογείου= ...34.14 Μ2
γ. ΓΚΑΡΑΖ= 54.00 Μ2
ΣΥΝΟΛΙΚΗ ΚΑΛΥΜΕΝΗ ΕΠΙΦΑΝΕΙΑ= 272.64 Μ2
ΕΝΑΠΟΜΕΝΟΝ ΑΚΑΛΥΠΤΟΣ ΧΩΡΟΣ= 4175.78 Μ2

3. ΥΠΑΡΧΟΥΣΑ ΔΟΜΗΣΗ
α. ΕΜΒΑΔΟΝ ΙΣΟΓΕΙΟΥ= 184.50 Μ2
β. ΕΜΒΑΔΟΝ Α' ΟΡΟΦΟΥ= 178.50 Μ2
γ. ΕΜΒΑΔΟΝ Β' ΟΡΟΦΟΥ= 179.38 Μ2
δ. ΕΜΒΑΔΟΝ Η/Χ β' ορόφου= 8.51 Μ2
ε. ΣΥΝΟΛΟ ΔΟΜΗΣΗΣ= 542.68 Μ2

ΠΙΝΑΚΑΣ ΣΥΣΤΑΣΗΣ ΠΟΙΟΤΗΤΩΝ ΟΡΙΖΟΝΤΙΟΥ ΙΔΙΟΚΤΗΣΙΑΣ
ΒΑΛΑΚΗ ΛΙΤΣΑ ΚΑΙ ΒΑΛΑΚΗ ΕΥΤΥΧΙΑ,ΕΜΑΝΟΥΕΛΑ

ΘΕΣΗ	ΧΩΡΟΙ	ΜΗΚΟΣ ΜΕ	ΠΛΑΤΟΣ ΜΕ	Ω/Χ Μ2	ΜΗΚΟΣ ΜΕ	ΥΨΟΣ	ΕΜΒΑΔΟ ΜΕ	ΕΜΒΑΔΟ Β ΟΡΟΦΟΥΣ	ΕΜΒΑΔΟ Β ΟΡΟΦΟΥΣ	ΙΔΙΟΚΤΗΣΙΑ
ΠΕΠΟΙΘΟΣ ΣΥΝΟΛΟ		484,87	80,38	8,51	538,82	--	1909,66	1000	4448,42	

ΘΕΩΡΗΣΗ
Το παρόν τοπογραφικό διάγραμμα θεωρείται και επισυνάπτεται στο υπ' αριθμ. 975/01-12-2017 έγγραφό μας του οποίου αποτελεί στο εξής αναπόσπαστο μέρος

Χανιά 01-12-2017 Η Εισηγήτρια Α. Μπιζούρα Δασολόγος	Χανιά 01-12-2017 Η Δ/ντρια Δασών Χανίων Πολ. Σκιαδάκη Δασολόγος

ΤΕΧΝΙΚΟ ΓΡΑΦΕΙΟ
ΝΕΚΤΑΡΙΟΥ Ι. ΤΖΟΜΠΑΝΑΚΗ

ΚΟΡΩΝΑΙΟΥ 1 ΧΑΝΙΑ
ΤΗΛ. 28210 88895 - ΦΑΞ 28210 88895
ΤΗΛ. ΟΙΚΙΑΣ 28210 55562

ΕΡΓΟΔΟΤΗΣ	ΒΑΛΑΚΗ ΛΙΤΣΑ ΒΑΛΑΚΗ ΕΥΤΥΧΙΑ-ΕΜΑΝΟΥΕΛΑ
ΕΡΓΟ	ΑΠΟΤΥΠΩΣΗ ΑΓΡΟΤΕΜΑΧΙΟΥ
ΘΕΣΗ ΕΡΓΟΥ	<<ΦΡΟΥΔΙΑ>> ΠΡΟΦ.ΗΛΙΑ ΕΚΤΟΣ ΣΧΕΔΙΟΥ ΠΟΛΗΣ ΧΑΝΙΩΝ
Α' ΜΗΧΑΝΙΚΟΣ	ΤΖΟΜΠΑΝΑΚΗΣ ΝΕΚΤΑΡΙΟΣ
Β' ΜΗΧΑΝΙΚΟΣ	
Γ' ΜΗΧΑΝΙΚΟΣ	
ΗΜΕΡΟΜΗΝΙΑ ΠΑΡΑΤΗΡΗΣΕΙΣ	ΙΟΥΛΙΟΣ 2010
ΘΕΜΑ ΣΧΕΔΙΟΥ	ΤΟΠΟΓΡΑΦΙΚΟ
ΚΛΙΜΑΚΑ	1/200
Ο ΣΥΝΤΑΞΑΣ ΜΗΧΑΝΙΚΟΣ	ΑΡΙΘ. ΜΕΛΕΤΗΣ ΑΡΙΘ. ΦΑΚΕΛΟΥ