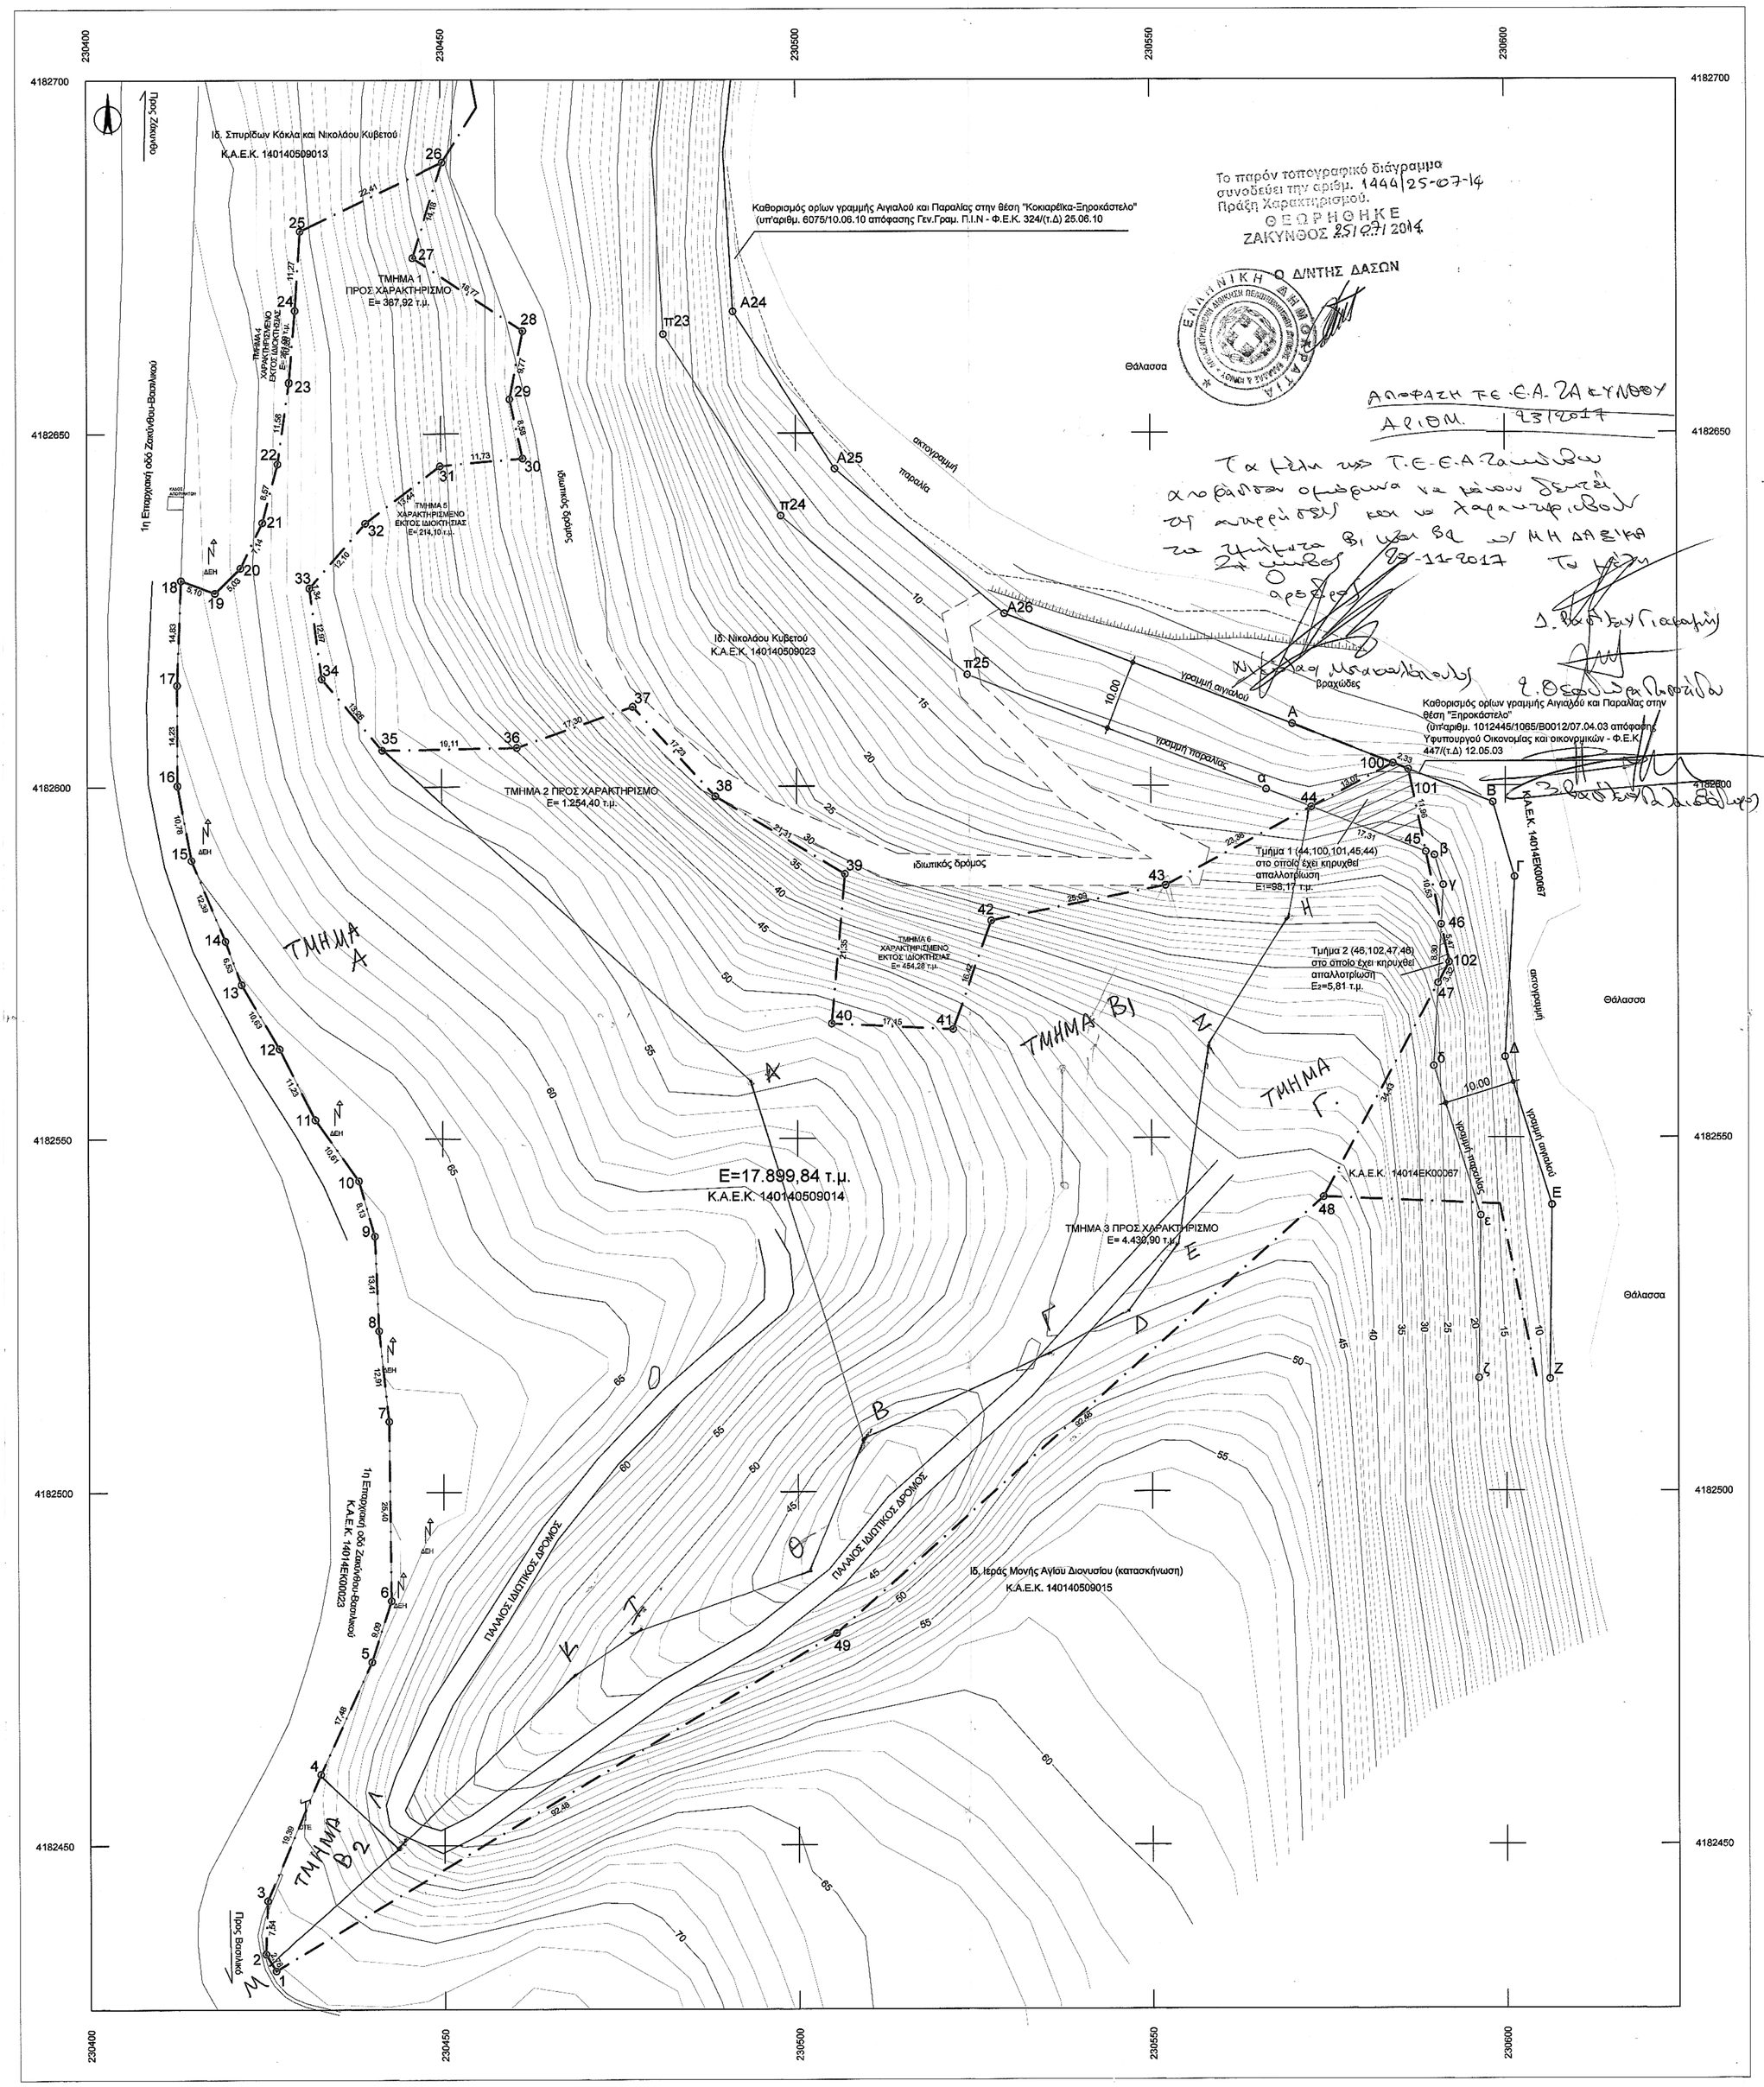

ΕΜΒΑΔΟΜΕΤΡΗΣΗ ΓΗΠΕΔΟΥ ΣΕ Ε.Γ.Σ.Α. '87			
Με τη βοήθεια των ορθογωνικών συντεταγμένων των κορυφών του			
ΣΗΜΕΙΟ	X	Y	ΜΗΚΟΣ
1	230426.10	4182432.28	
2	230424.67	4182434.66	2.78
3	230424.95	4182442.20	7.54
4	230432.48	4182460.06	19.39
5	230439.73	4182475.97	17.48
6	230442.52	4182484.62	9.09
7	230442.24	4182510.02	25.40
8	230440.85	4182522.86	12.91
9	230440.29	4182538.26	13.41
10	230439.06	4182544.07	5.13
11	230431.92	4182552.72	10.61
12	230426.90	4182562.77	11.23
13	230421.60	4182571.98	10.63
14	230419.37	4182578.12	6.53
15	230414.62	4182589.56	12.39
16	230412.67	4182600.17	10.78
17	230412.67	4182614.40	14.23
18	230413.25	4182629.22	14.83
19	230418.03	4182627.42	5.10
20	230421.60	4182630.96	5.03
21	230424.68	4182637.41	7.14
22	230426.92	4182645.71	8.57
23	230428.45	4182657.17	11.58
24	230429.31	4182667.34	10.20
25	230430.05	4182678.58	11.27
26	230450.24	4182688.32	22.41
27	230445.66	4182674.80	14.18
28	230461.61	4182664.44	18.77
29	230459.75	4182654.85	9.77
30	230461.57	4182646.47	8.58
31	230449.88	4182645.44	11.73
32	230439.19	4182637.29	13.44
33	230431.27	4182628.14	12.10
34	230432.97	4182618.28	12.97
35	230441.92	4182605.15	13.28
36	230460.63	4182605.50	19.11
37	230476.93	4182611.30	17.30
38	230468.54	4182595.67	17.23
39	230508.77	4182587.63	21.31
40	230504.84	4182568.27	21.35
41	230521.97	4182565.44	17.15
42	230527.49	4182580.90	16.42
43	230552.08	4182586.87	25.09
44	230572.66	4182596.96	23.38
45	230588.75	4182590.60	17.31
46	230590.89	4182580.28	10.63
47	230590.44	4182572.00	8.30
48	230574.26	4182541.61	34.43
49	230505.35	4182479.94	92.48
1	230426.10	4182432.28	92.48
E=1/2 Σ(Xi + Xi+1)(Yi - Yi+1)			
E = 17.899,84 μ2			

ΕΜΒΑΔΟΜΕΤΡΗΣΗ ΑΠΑΛΛΟΤΡΙΩΜΕΝΟΥ ΤΜΗΜΑΤΟΣ 1			
Με τη βοήθεια των ορθογωνικών συντεταγμένων των κορυφών του			
ΣΗΜΕΙΟ	X	Y	ΜΗΚΟΣ
44	230572.66	4182596.96	13.07
100	230584.16	4182603.17	2.33
101	230586.33	4182602.31	11.96
45	230588.75	4182590.60	17.31
44	230572.66	4182596.96	
E=1/2 Σ(Xi + Xi+1)(Yi - Yi+1)			
E1 = 98,17 μ2			

ΕΜΒΑΔΟΜΕΤΡΗΣΗ ΑΠΑΛΛΟΤΡΙΩΜΕΝΟΥ ΤΜΗΜΑΤΟΣ 2			
Με τη βοήθεια των ορθογωνικών συντεταγμένων των κορυφών του			
ΣΗΜΕΙΟ	X	Y	ΜΗΚΟΣ
46	230590.89	4182580.28	
102	230592.00	4182574.82	5.47
47	230590.44	4182572.00	3.32
46	230590.89	4182580.28	8.30
E=1/2 Σ(Xi + Xi+1)(Yi - Yi+1)			
E2 = 5,81 μ2			

A	X=230493.6254	Y=4182557.8556
B	X=230510.0942	Y=4182507.8962
Γ	X=230536.2009	Y=4182519.3417
Δ	X=230548.2236	Y=4182526.2686
E	X=230555.4798	Y=4182536.9396
Z	X=230558.0765	Y=4182563.6363
H	X=230569.3729	Y=4182581.4224
Θ	X=230501.8330	Y=4182489.5518
I	X=230478.1415	Y=4182481.2819
K	X=230468.8239	Y=4182474.6215
Λ	X=230444.1302	Y=4182450.6210
M	X=230425.7905	Y=4182432.7962

ΣΥΝΟΛΙΚΟ ΑΘΡΟΙΣΜΑ ΤΜΗΜΑΤΩΝ
17899,84 + 98,17 + 5,81=18003,82 τ.μ.

ΑΠΟΣΠΑΣΜΑ ΧΑΡΤΗ Γ.Υ.Σ. 6177-3 ΚΛΙΜΑΚΑ 1:5000

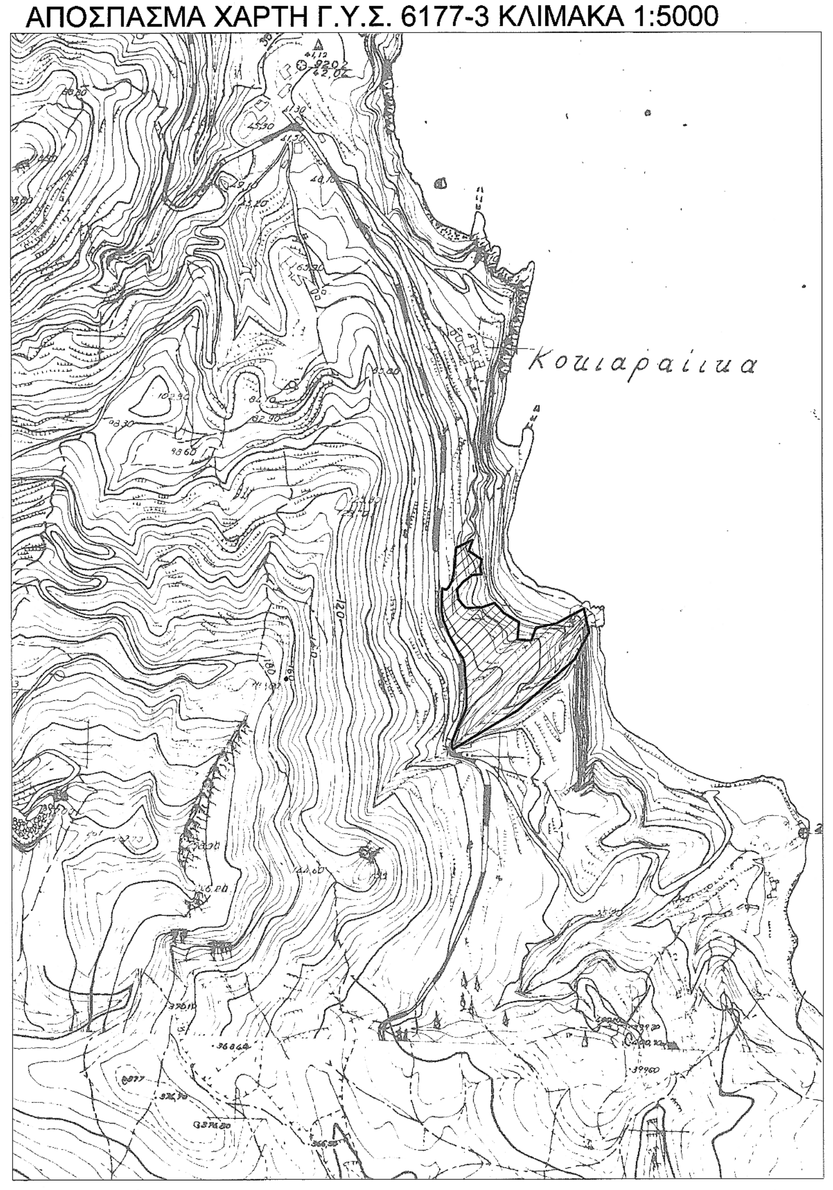

230538.4081 4182561.3791
230536.6496 4182539.9457

ΓΡΑΦΕΙΟ ΜΕΛΕΤΩΝ ΤΟΠΟΓΡΑΦΙΑΣ & ΚΤΗΜΑΤΟΛΟΓΙΟΥ

ΒΑΣΙΛΑΚΗΣ ΓΕΩΡΓΙΟΣ
ΑΓΡΟΝΟΜΟΣ ΤΟΠΟΓΡΑΦΟΣ ΜΗΧΑΝΙΚΟΣ Α.Π.Θ.
ΝΙΚ. ΚΟΛΥΒΑ 101, ΖΑΚΥΝΘΟΣ Τ.Κ. 29100
τηλ: 26950-41215 fax: 26950-43730

ΕΡΓΟΔΟΤΕΣ:

1)ΣΤΥΛΙΑΝΟΣ ΠΟΤΑΜΙΤΗΣ ΟΙΚ. & ΤΟΥΡ. ΕΠΙΧ. Α.Ε. (3/4)
2)ΚΟΚΛΑΣ Α.Ε.Β.Ε. (1/8)
3)ΣΠΥΡΙΔΩΝ ΚΟΚΛΑΣ ΤΟΥ ΠΑΝΑΓΙΩΤΗ (1/8)

ΕΡΓΟ:

ΑΠΟΤΥΠΩΣΗ ΙΔΙΟΚΤΗΣΙΑΣ

ΘΕΣΗ:

"ΑΚΡΩΤΗΡΙ ΔΑΒΙΑ" - Τ.Κ. ΒΑΣΙΛΙΚΟΥ - Δ.Ε. ΖΑΚΥΝΘΙΩΝ - ΔΗΜΟΣ ΖΑΚΥΝΘΟΥ

ΘΕΜΑ ΣΧΕΔΙΟΥ:

ΤΟΠΟΓΡΑΦΙΚΟ ΔΙΑΓΡΑΜΜΑ

ΚΛΙΜΑΚΑ: 1:500

ΑΡ. ΣΧΕΔ. : Τ2

ΧΡΟΝΟΣ ΜΕΛΕΤΗΣ: 20/05/2014

ΘΕΩΡΗΣΗ ΥΠΗΡΕΣΙΑΣ	ΣΦΡΑΓΙΔΑ - ΥΠΟΓΡΑΦΗ
	ΓΕΩΡΓΙΟΣ ΔΙΟΝ. ΒΑΣΙΛΑΚΗΣ ΔΙΠΛ. ΑΓΡΟΝΟΜΟΣ - ΤΟΠΟΓΡΑΦΟΣ ΜΗΧΑΝΙΚΟΣ ΑΡΙΣΤΟΤΕΛΕΙΟΥ ΠΑΝ/ΜΙΟΥ ΘΕΣ/ΝΙΚΗΣ Α.Μ. Τ.Ε.Ε. 58169 Ν. ΚΟΛΥΒΑ 101 - ΖΑΚΥΝΘΟΣ 29100 ΤΗΛ. 26950 41215 Α.Φ.Μ. 045254852 ΔΟΥ ΖΑΚΥΝΘΟΥ

230545.9403 4182537.5935
230548.9403 4182559.1710