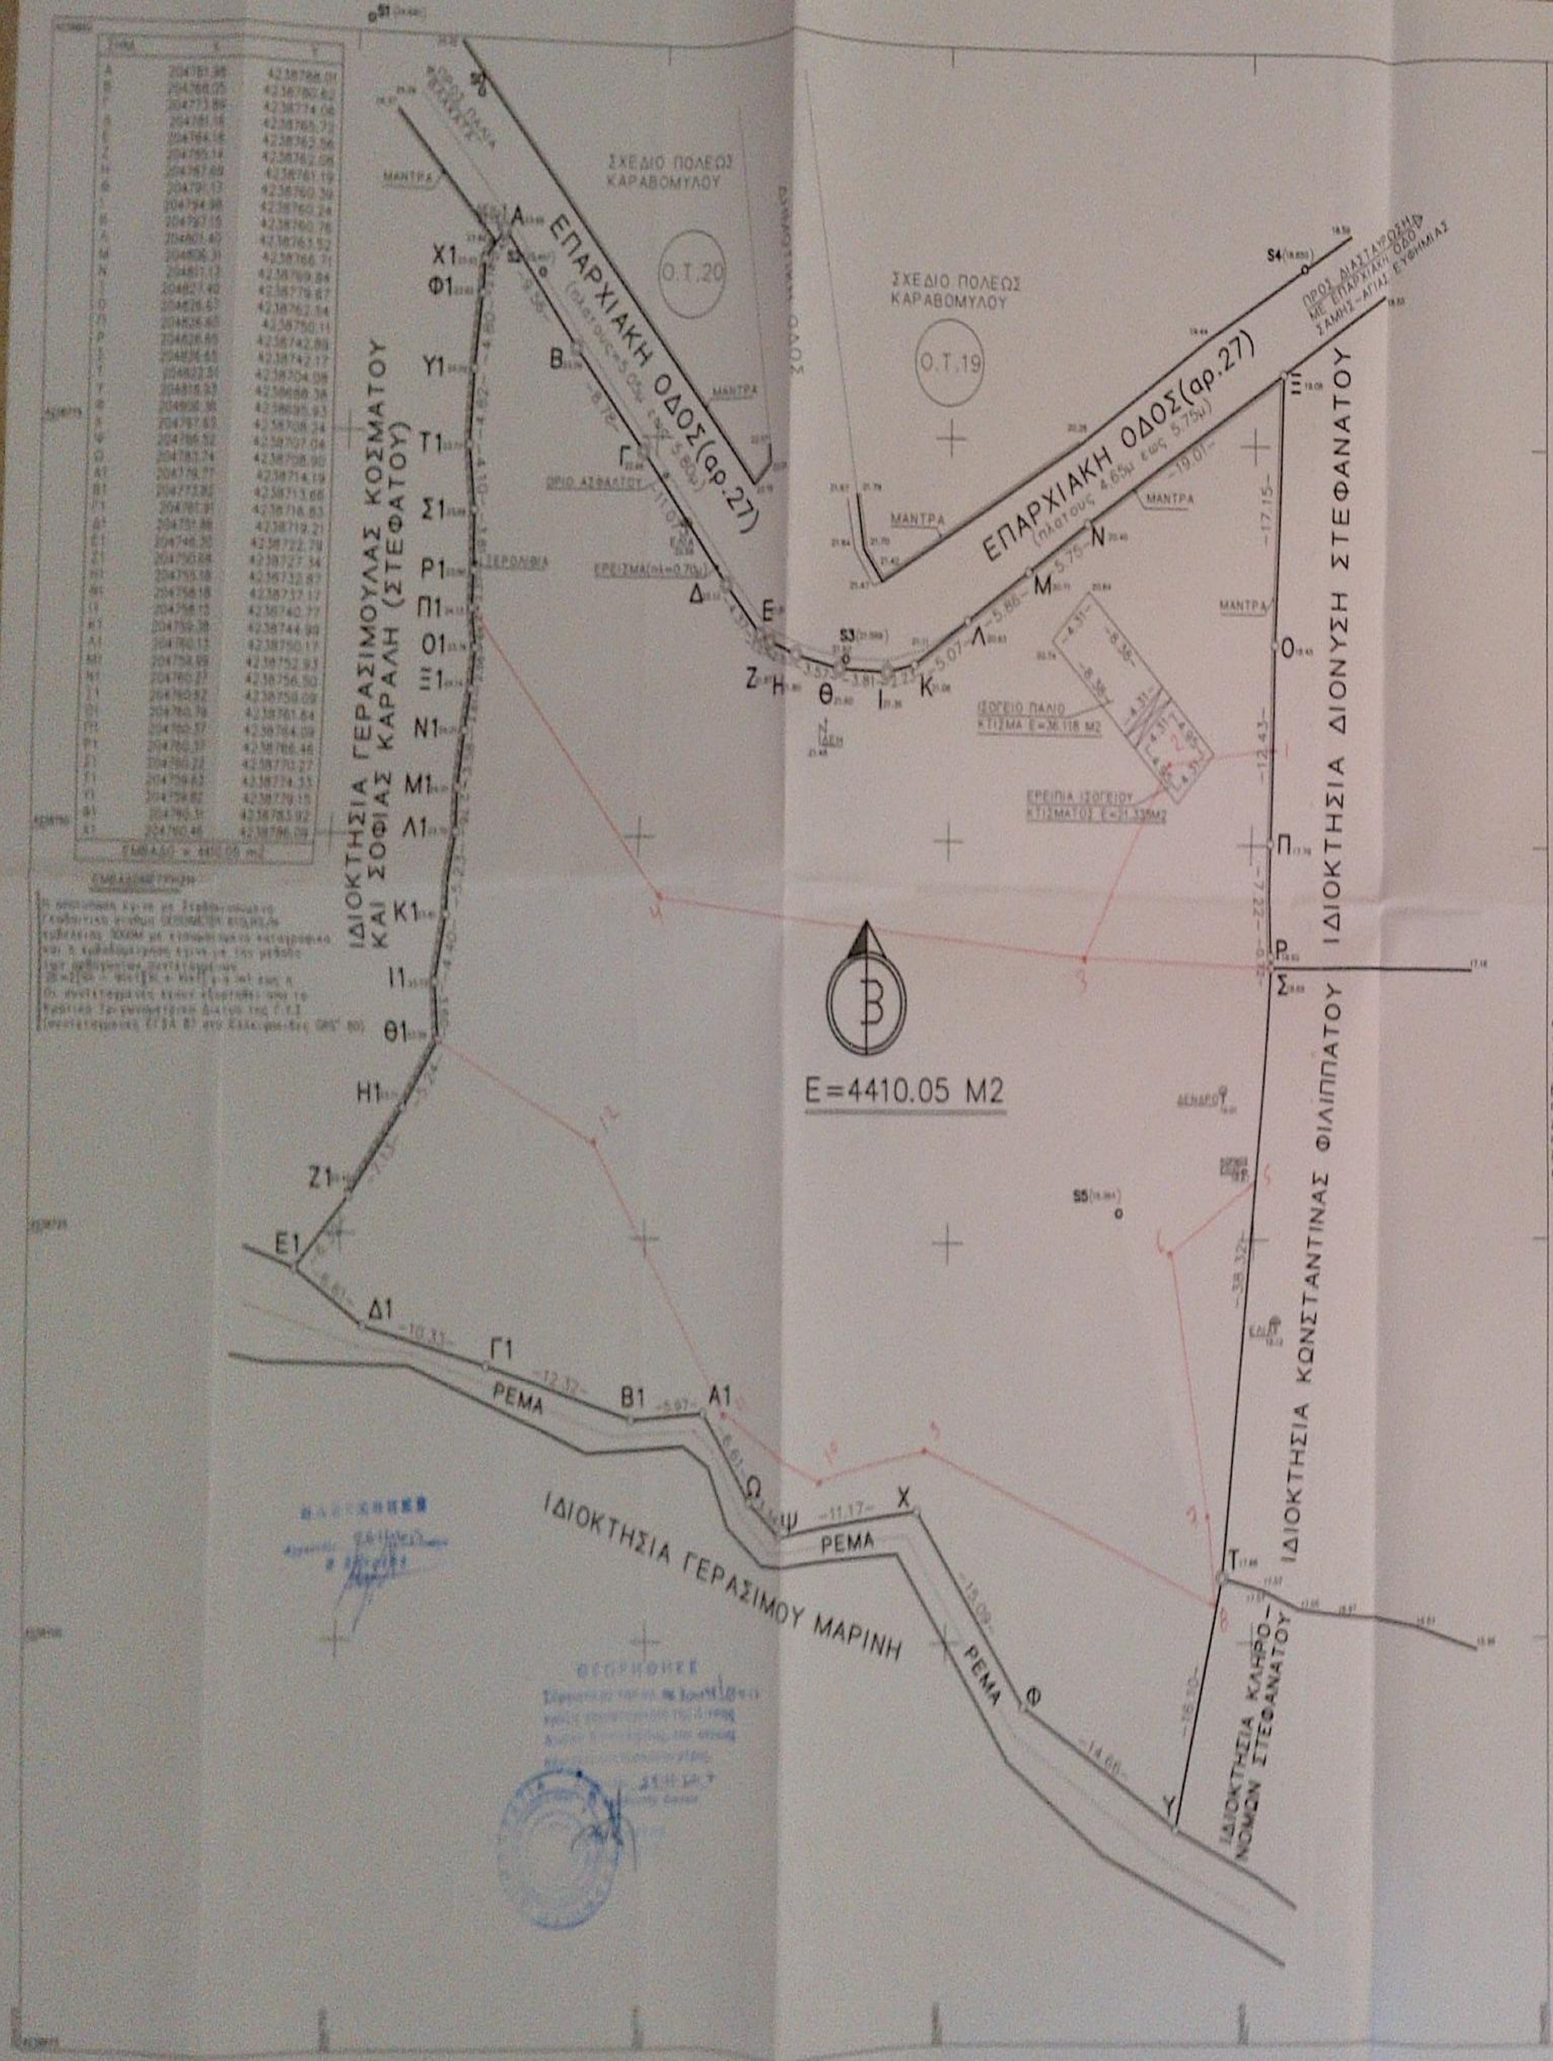

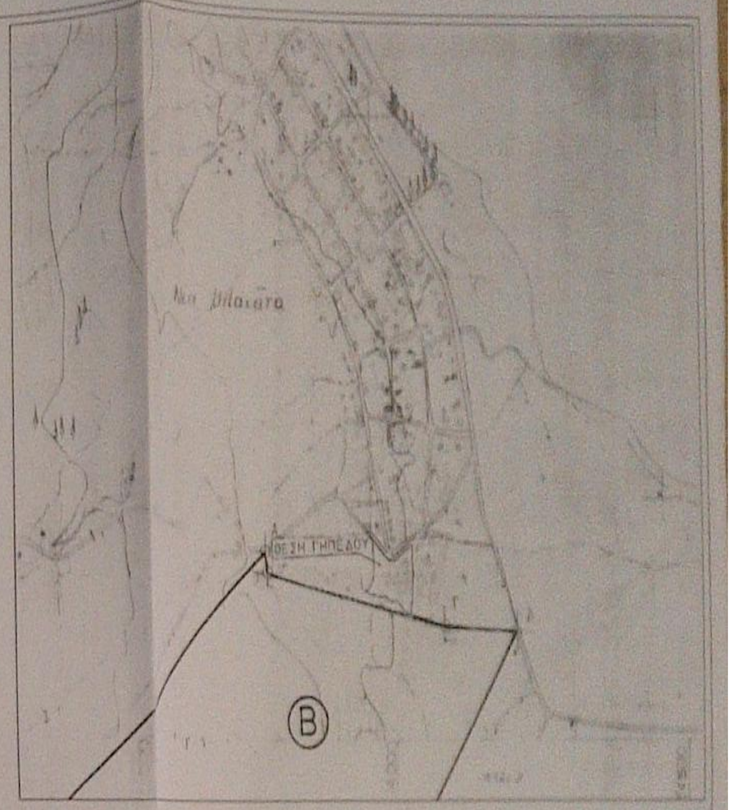

ΑΠΟΣΠΑΣΜΑ ΑΠΟ ΧΑΡΤΗ Γ.Υ.Σ. ΙΘΑΚΗ
ΑΡΙΘΜΟΣ ΦΥΛΛΟΥ 8124/3 ΚΛΙΜΑΚΑ 1:5000

ΥΠΕΥΘΥΝΗ ΔΗΛΩΣΗ

Ο υπογραφων Χρηστος Φαραντουρης Πολιτικος Μηχανικος δηλωνω υπευθυνα,συμφωνα με τις διαταξεις του Ν1599/1986 και του Ν.651/1977 τα εξης:

α/Το γηπεδο "Α-Β-Γ-Δ-Ε-Ζ-Η-Θ-Ι-Κ-Λ-Μ-Ν-Ξ-Ο-Π-Ρ-Σ-Τ-Υ-Φ-Χ-Ψ-Ω-Α1-Β1-Γ1-Δ1-Ε1-Ζ1-Η1-Θ1-Ι1-Κ1-Λ1-Μ1-Ν1-Ξ1-Ο1-Π1-Ρ1-Τ1-Υ1-Φ1-Χ1-Α" ειναι αρτιο και οικοδομησιμο συμφωνα με τις ισχυουσες πολεοδομικες διαταξεις.

β/Το παρων γηπεδο δεν υποκειται στις διαταξεις του Ν1337/83 που αφορουν εισφορες σε γη και χρημα

γ/Απο το παρων δεν διερχονται ενσερια καλωδια μεταφορας ηλεκτρικου ρευματος υψηλης τασεως της ΔΕΗ

δ/Το παρων γηπεδο απεχει απο την θαλασσα 328 Μ

ε/Το παρων γηπεδο ειναι αδομητο και επιτρεπεται σε αυτο ΔΟΜΗΣΗ : 208.20 Μ2 (για κατοικια)

-Ο-
Δηλων

ΧΡΗΣΤΟΣ ΣΠ. ΦΑΡΑΝΤΟΥΡΗΣ
ΔΙΠΛΩΜ. ΠΟΛΙΤΙΚΟΣ ΜΗΧΑΝΙΚΟΣ
ΤΕΧΝΙΚΟΥ ΜΕΤΣΟΒΙΟΥ ΠΟΛΥΤΕΧΝΕΙΟΥ
ΜΕΛΟΣ Τ.Ε.Ε. ΑΡΙΘΜΟΣ ΜΗΤΡΩΟΥ 61.971
ΤΑΜΗ - ΚΕΦΑΛΛΗΝΙΑΣ - ΤΗΛ. 23.680

ΙΣΧΥΟΥΣΑ ΝΟΜΟΘΕΣΙΑ:

1/ΠΔ 24-5-85 ΦΕΚ 270Δ της 31-5-85

ΟΡΟΙ ΔΟΜΗΣΗΣ

ΕΛΑΧΙΣΤΟ ΠΡΟΣΩΠΟ: 45.00 Μ
ΕΛΑΧΙΣΤΟ ΕΜΒΑΔΟΝ: 4000 Μ2
ΚΑΛΥΨΗ: 0.10 η 208.20 Μ2 (ΚΑΤΟΙΚΙΑ)
ΔΟΜΗΣΗ: 0.20 η 208.20 Μ2 (ΚΑΤΟΙΚΙΑ)
ΥΨΟΣ ΟΙΚΟΔΟΜΗΣ: 7.50 Μ
ΥΨΟΣ ΜΟΝΟΡΟΦΟΥ ΚΤΙΣΜΑΤΟΣ: 4.00 Μ
ΥΨΟΣ ΣΤΕΓΗΣ: 1.20 Μ
ΑΠΟΣΤΑΣΕΙΣ ΑΠΟ ΟΡΙΑ: 15.00 Μ
ΑΠΟΣΤΑΣΗ ΑΠΟ ΚΕΝΤΡΟ ΕΠΑΡΧΙΑΚΗΣ ΟΔΟΥ: 15.00Μ
ΑΠΟΣΤΑΣΗ ΑΠΟ ΜΗ ΔΙΕΥΘΕΤΗΜΕΝΟ ΡΕΜΑ: 20.00Μ
ΕΞΩΣΤΕΣ: 20% ΕΠΙΤΡΕΠΟΜΕΝΗΣ ΔΟΜΗΣΗΣ
ΗΜΙΥΠΑΙΘΡΙΟΙ ΧΩΡΟΙ: 15% ΕΠΙΤΡΕΠ.ΔΟΜΗΣΗΣ
ΟΓΚΟΣ: 5ΧΔΟΜΗΣΗ

ΔΗΛΩΣΗ ΥΛΟΠΟΙΗΣΗΣ ΟΡΙΩΝ

Ο υπογραφων ιδιοκτητης του παροντος γηπεδου,δηλωνω υπευθυνα οτι τα ορια που εχω υποδειξει και υλοποιησει σε αυτο, οπως φαινονται στο παρων διαγραμμα,ειναι Ορθα.

ημερομηνια: Ο ΔΗΛΩΝΩΝ
(υπογραφη)

εργοδοτης: ΓΕΡΑΣΙΜΟΣ ΣΤΕΦΑΤΟΣ	
εργο: ΑΠΟΤΥΠΩΣΗ ΓΗΠΕΔΟΥ	
τοποθεσια: ΦΥΤΙΔΙ η ΚΑΛΟΙΡΟΛΟΓΚΟΣ ΕΚΤΟΣ ΣΧΕΔΙΟΥ ΠΟΛΕΩΣ ΚΑΡΑΒΟΜΥΛΟΥ	
μελετητης: ΧΡΗΣΤΟΣ ΦΑΡΑΝΤΟΥΡΗΣ ΠΟΛ-ΜΗΧ	
θεμα σχεδιου: ΤΟΠΟΓΡΑΦΙΚΟ ΔΙΑΓΡΑΜΜΑ	αριθμος σχεδιου: Τ
κλιμακες: 1:250	κωδικος μελετης:
υπογραφη:	σφραγιδα: ΧΡΗΣΤΟΣ ΣΠ. ΦΑΡΑΝΤΟΥΡΗΣ ΔΙΠΛΩΜ. ΠΟΛΙΤΙΚΟΣ ΜΗΧΑΝΙΚΟΣ ΤΕΧΝΙΚΟΥ ΜΕΤΣΟΒΙΟΥ ΠΟΛΥΤΕΧΝΕΙΟΥ ΜΕΛΟΣ Τ.Ε.Ε. ΑΡΙΘΜΟΣ ΜΗΤΡΩΟΥ 61.971 ΤΑΜΗ - ΚΕΦΑΛΛΗΝΙΑΣ - ΤΗΛ. 23.680
ημερομηνια: ΟΚΤΩΒΡΙΟΣ 2012	