ΦΩΤΟΓΡΑΦΙΑ ΑΠΟ ΘΕΣΗ ΛΗΨΗΣ 1

ΦΩΤΟΓΡΑΦΙΑ ΑΠΟ ΘΕΣΗ ΛΗΨΗΣ 2

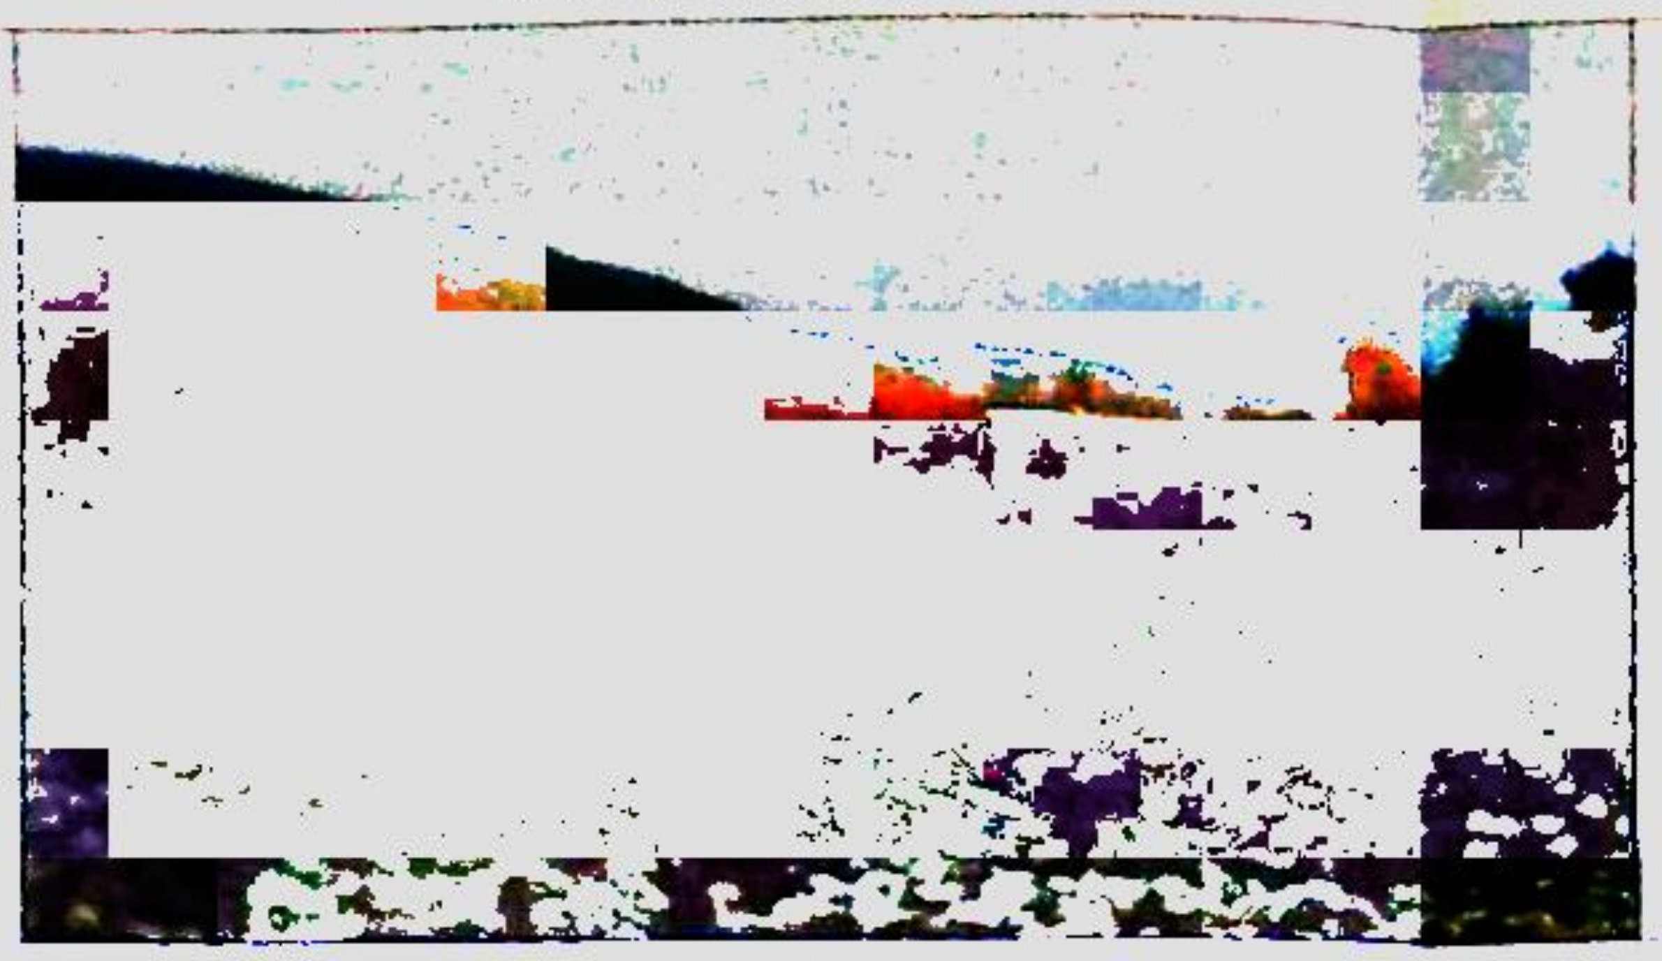

ΦΩΤΟΓΡΑΦΙΑ ΑΠΟ ΘΕΣΗ ΛΗΨΗΣ 3

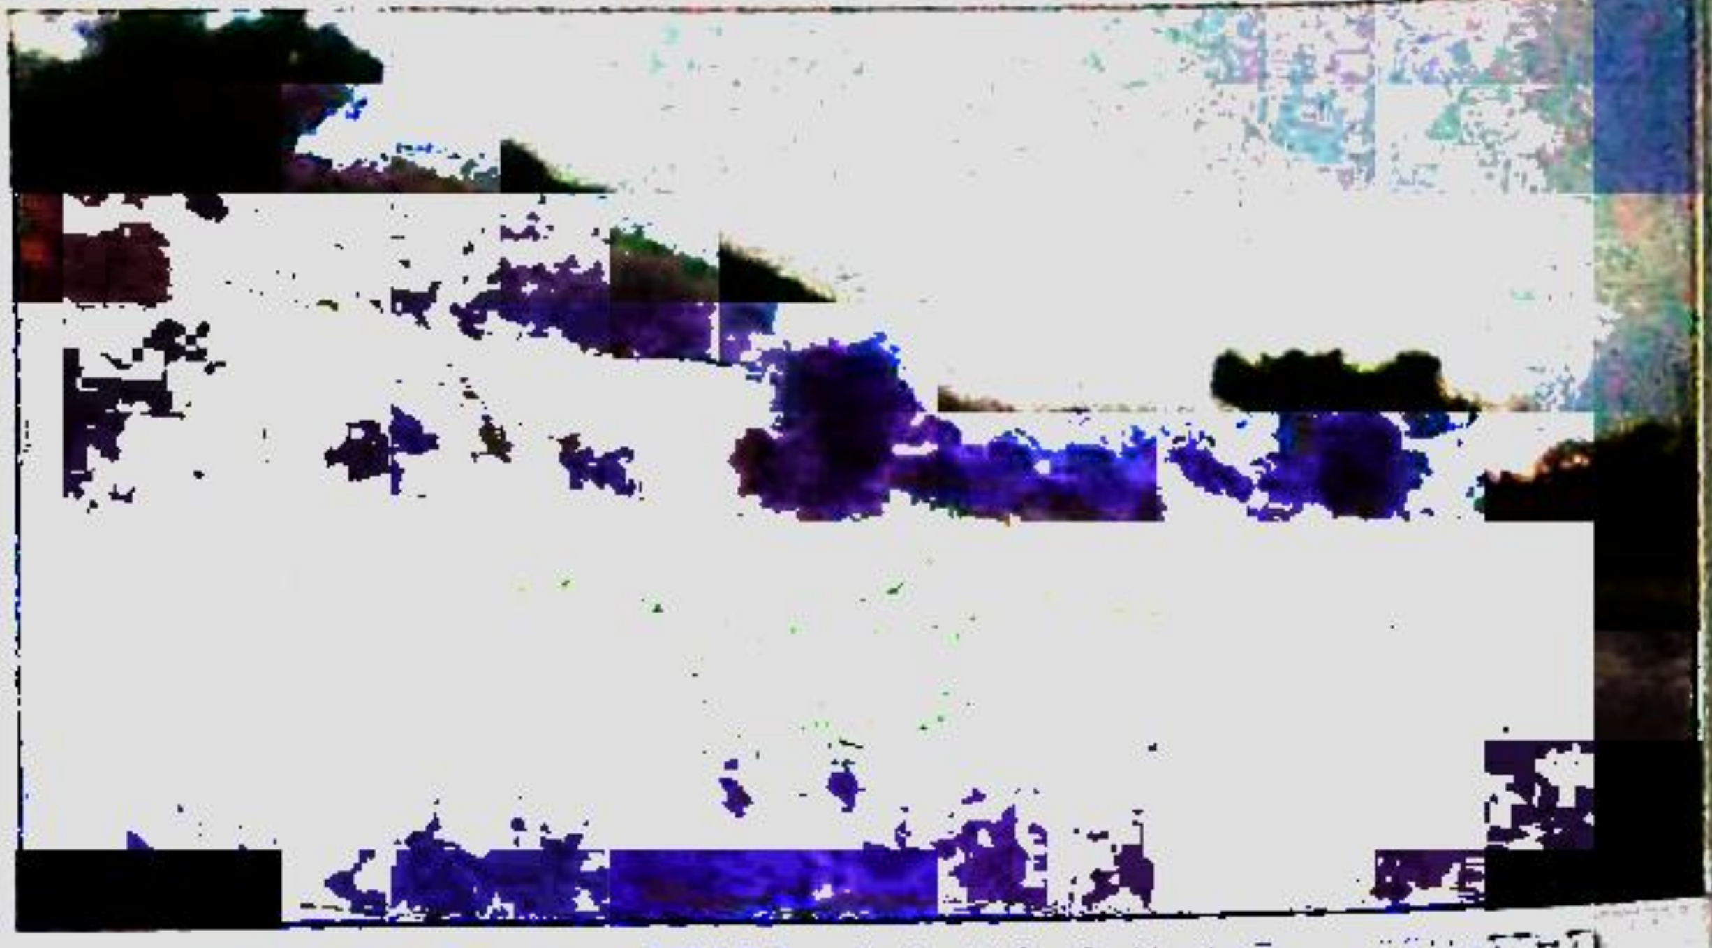

ΕΜΒΑΔΟΝ ΓΕΩΤΕΜΑΧΙΟΥ:

Ε Α,Β,Γ,Δ,Ε,Μ,Ν,Ξ,Ο,Π,Ρ,Σ: **7.008,37 τ.μ.** (κατά την εμβαδομέτρηση)
Ε Ε,Ζ,Η,Θ,Ι,Κ,Λ,Μ,Ε: **4.831,88 τ.μ.** (κατά την εμβαδομέτρηση)

Παρατηρήσεις:

1. Το διάγραμμα είναι εντεγμένο στο κρατικό σύστημα συντεταγμένων Ε.Γ.Σ.Α. 87
2. Οι διαστάσεις και τα εμβαδά υπολογίσθηκαν αναλυτικά από τις συντεταγμένες των κορυφών
3. Η εξάρτηση από το ΕΓΣΑ '87 πραγματοποιήθηκε κάνοντας χρήση του Δικτύου της εταιρείας JGC. Για την εξάρτηση στο ΕΓΣΑ '87 χρησιμοποιήθηκε G.P.S. διπλής συχνότητας της εταιρείας JAVAD με serial number [illegible] με ακρίβειες μέτρησης H: +/- 10mm + 1ppm., V: +/- 15mm + 1ppm. και για την αποτύπωση η μέθοδος real time kinematic.
4. Ισοδιάσταση υψομετρικών καμπυλών 0,40 μ.

ΥΠΟΜΝΗΜΑ

10	κύρια υψομ. καμπύλη	— · —	συρματόπλεγμα
	δευτ. υψομ. καμπύλη		πόδι πρανούς
	τεχνικό - γέφυρα		[illegible]
	τοίχος	○	πηγάδι
	φρύδι πρανούς	○	σιδερένιος πάσσαλος
	[illegible] κατασκευή	▭	αποθήκη

Απόσπασμα κτηματολογικού διαγράμματος για τις μερίδες 417 & 417 Α γαιών Κρεμαστής
Κλίμακα 1:2000

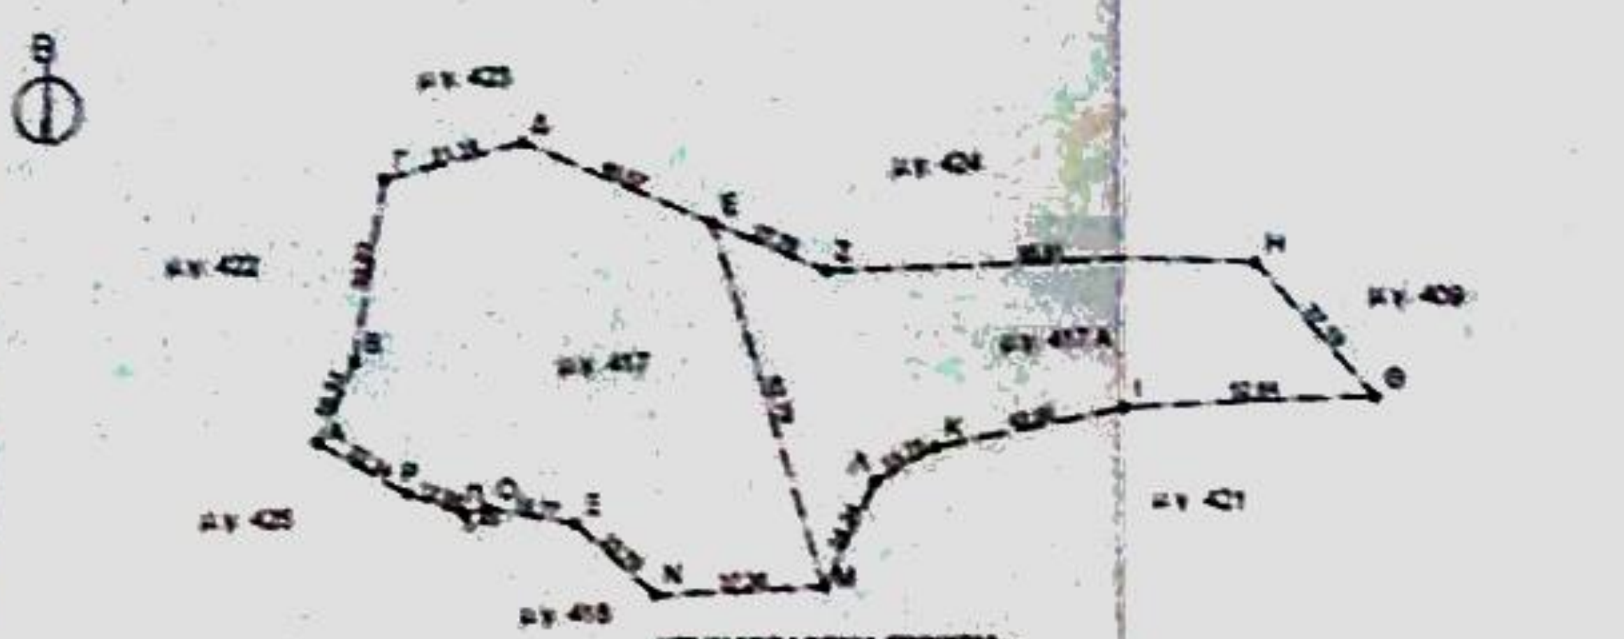

ΚΤΗΜΑΤΟΛΟΓΙΚΑ ΣΤΟΙΧΕΙΑ:

Τόμος:	14 γαιών Κρεμαστής	4 γαιών Κρεμαστής
Φύλλο:	6	84
Φάκελος:	4789	1525
Μερίδα:	417 Α γαιών	417 γαιών
Εμβαδόν κατά τίτλο:	5.800,00 τ.μ.	5.930,00 τ.μ.

- Τμήμα (Α,Β,Γ,Δ,Ε,Μ,Ν,Ξ,Ο,Π,Ρ,Α) αποτελεί την μερίδα 417 γαιών Κρεμαστής και έχει εμβαδόν 7.008,37 τ.μ. κατά την εμβαδομέτρηση.
- Τμήμα (Ε,Ζ,Η,Θ,Ι,Κ,Λ,Μ,Ε) αποτελεί την μερίδα 417 Α γαιών Κρεμαστής και έχει εμβαδόν 4.831,88 τ.μ. κατά την εμβαδομέτρηση.

ΑΠΟΣΠΑΣΜΑ ΕΥΡΥΤΕΡΗΣ ΠΕΡΙΟΧΗΣ (ΦΥΛΛΟ ΧΑΡΤΗ Γ.Υ.Σ. 8819-1) - ΚΛΙΜΑΚΑ 1:5000

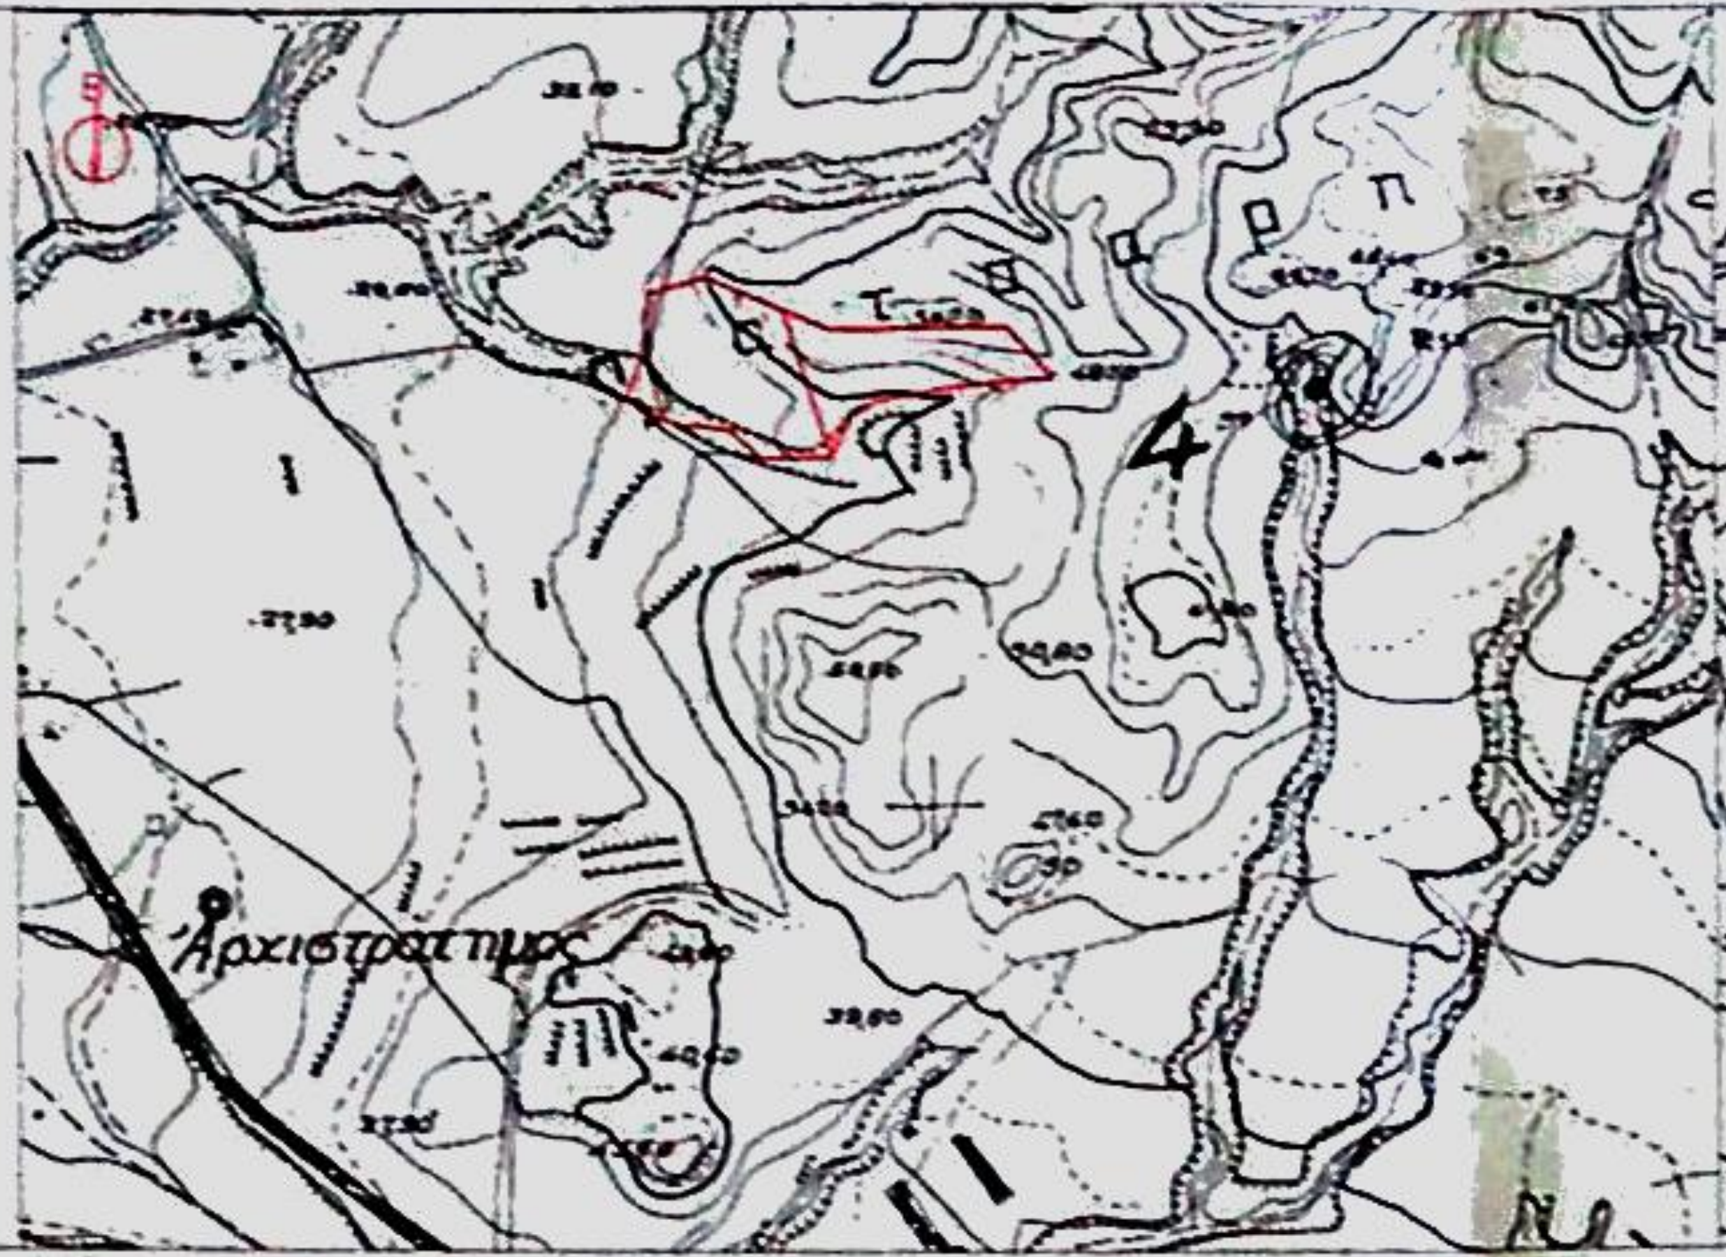

ΑΠΟΣΠΑΣΜΑ ΕΥΡΥΤΕΡΗΣ ΠΕΡΙΟΧΗΣ (ΦΥΛΛΟ ΚΤΗΜ. ΧΑΡΤΗ ΤΟ ΣΥΣΤΗΣ)
ΚΛΙΜΑΚΑ 1:5000

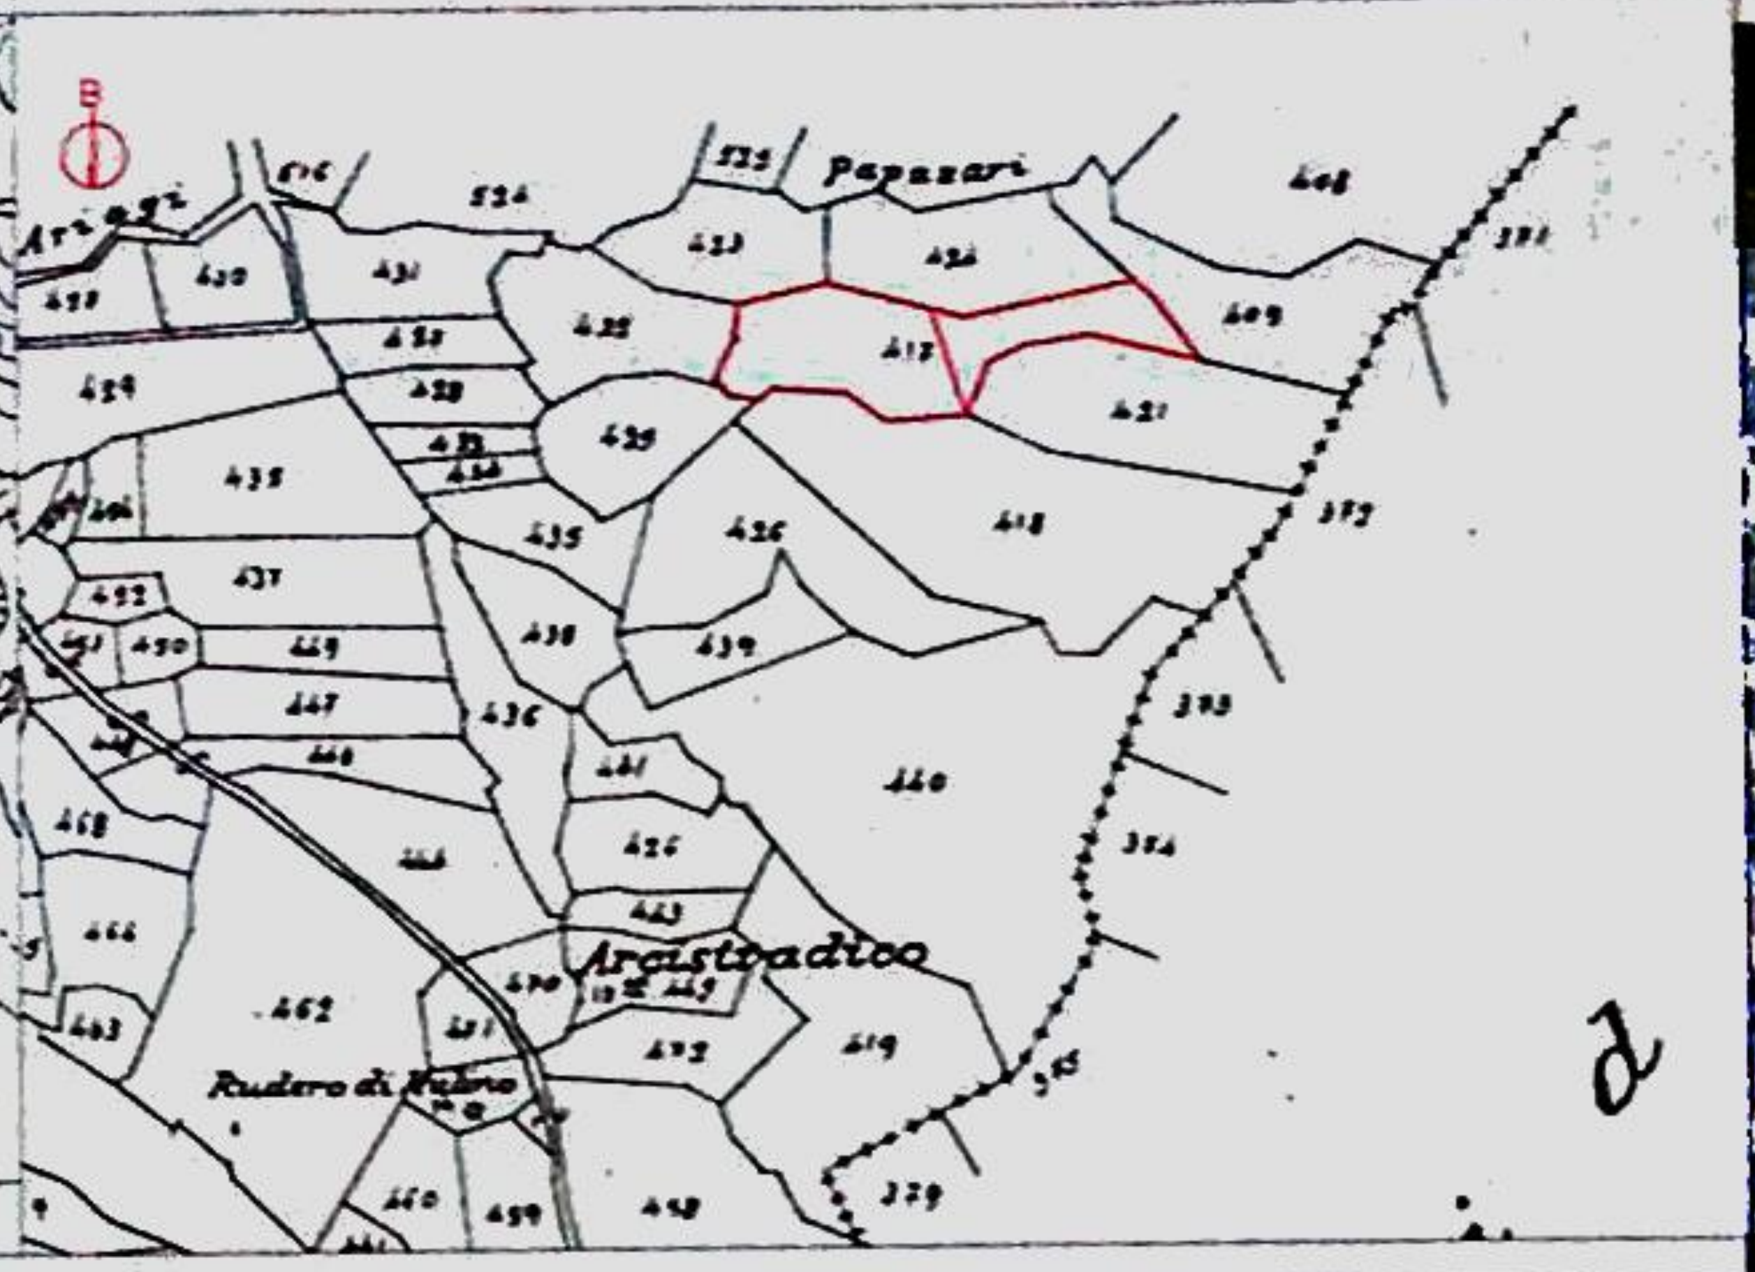

ΑΠΟΣΠΑΣΜΑ ΕΥΡΥΤΕΡΗΣ ΠΕΡΙΟΧΗΣ ΣΕ ΔΟΡΥΦΟΡΙΚΗ ΕΙΚΟΝΑ - ΚΛΙΜΑΚΑ 1:2000

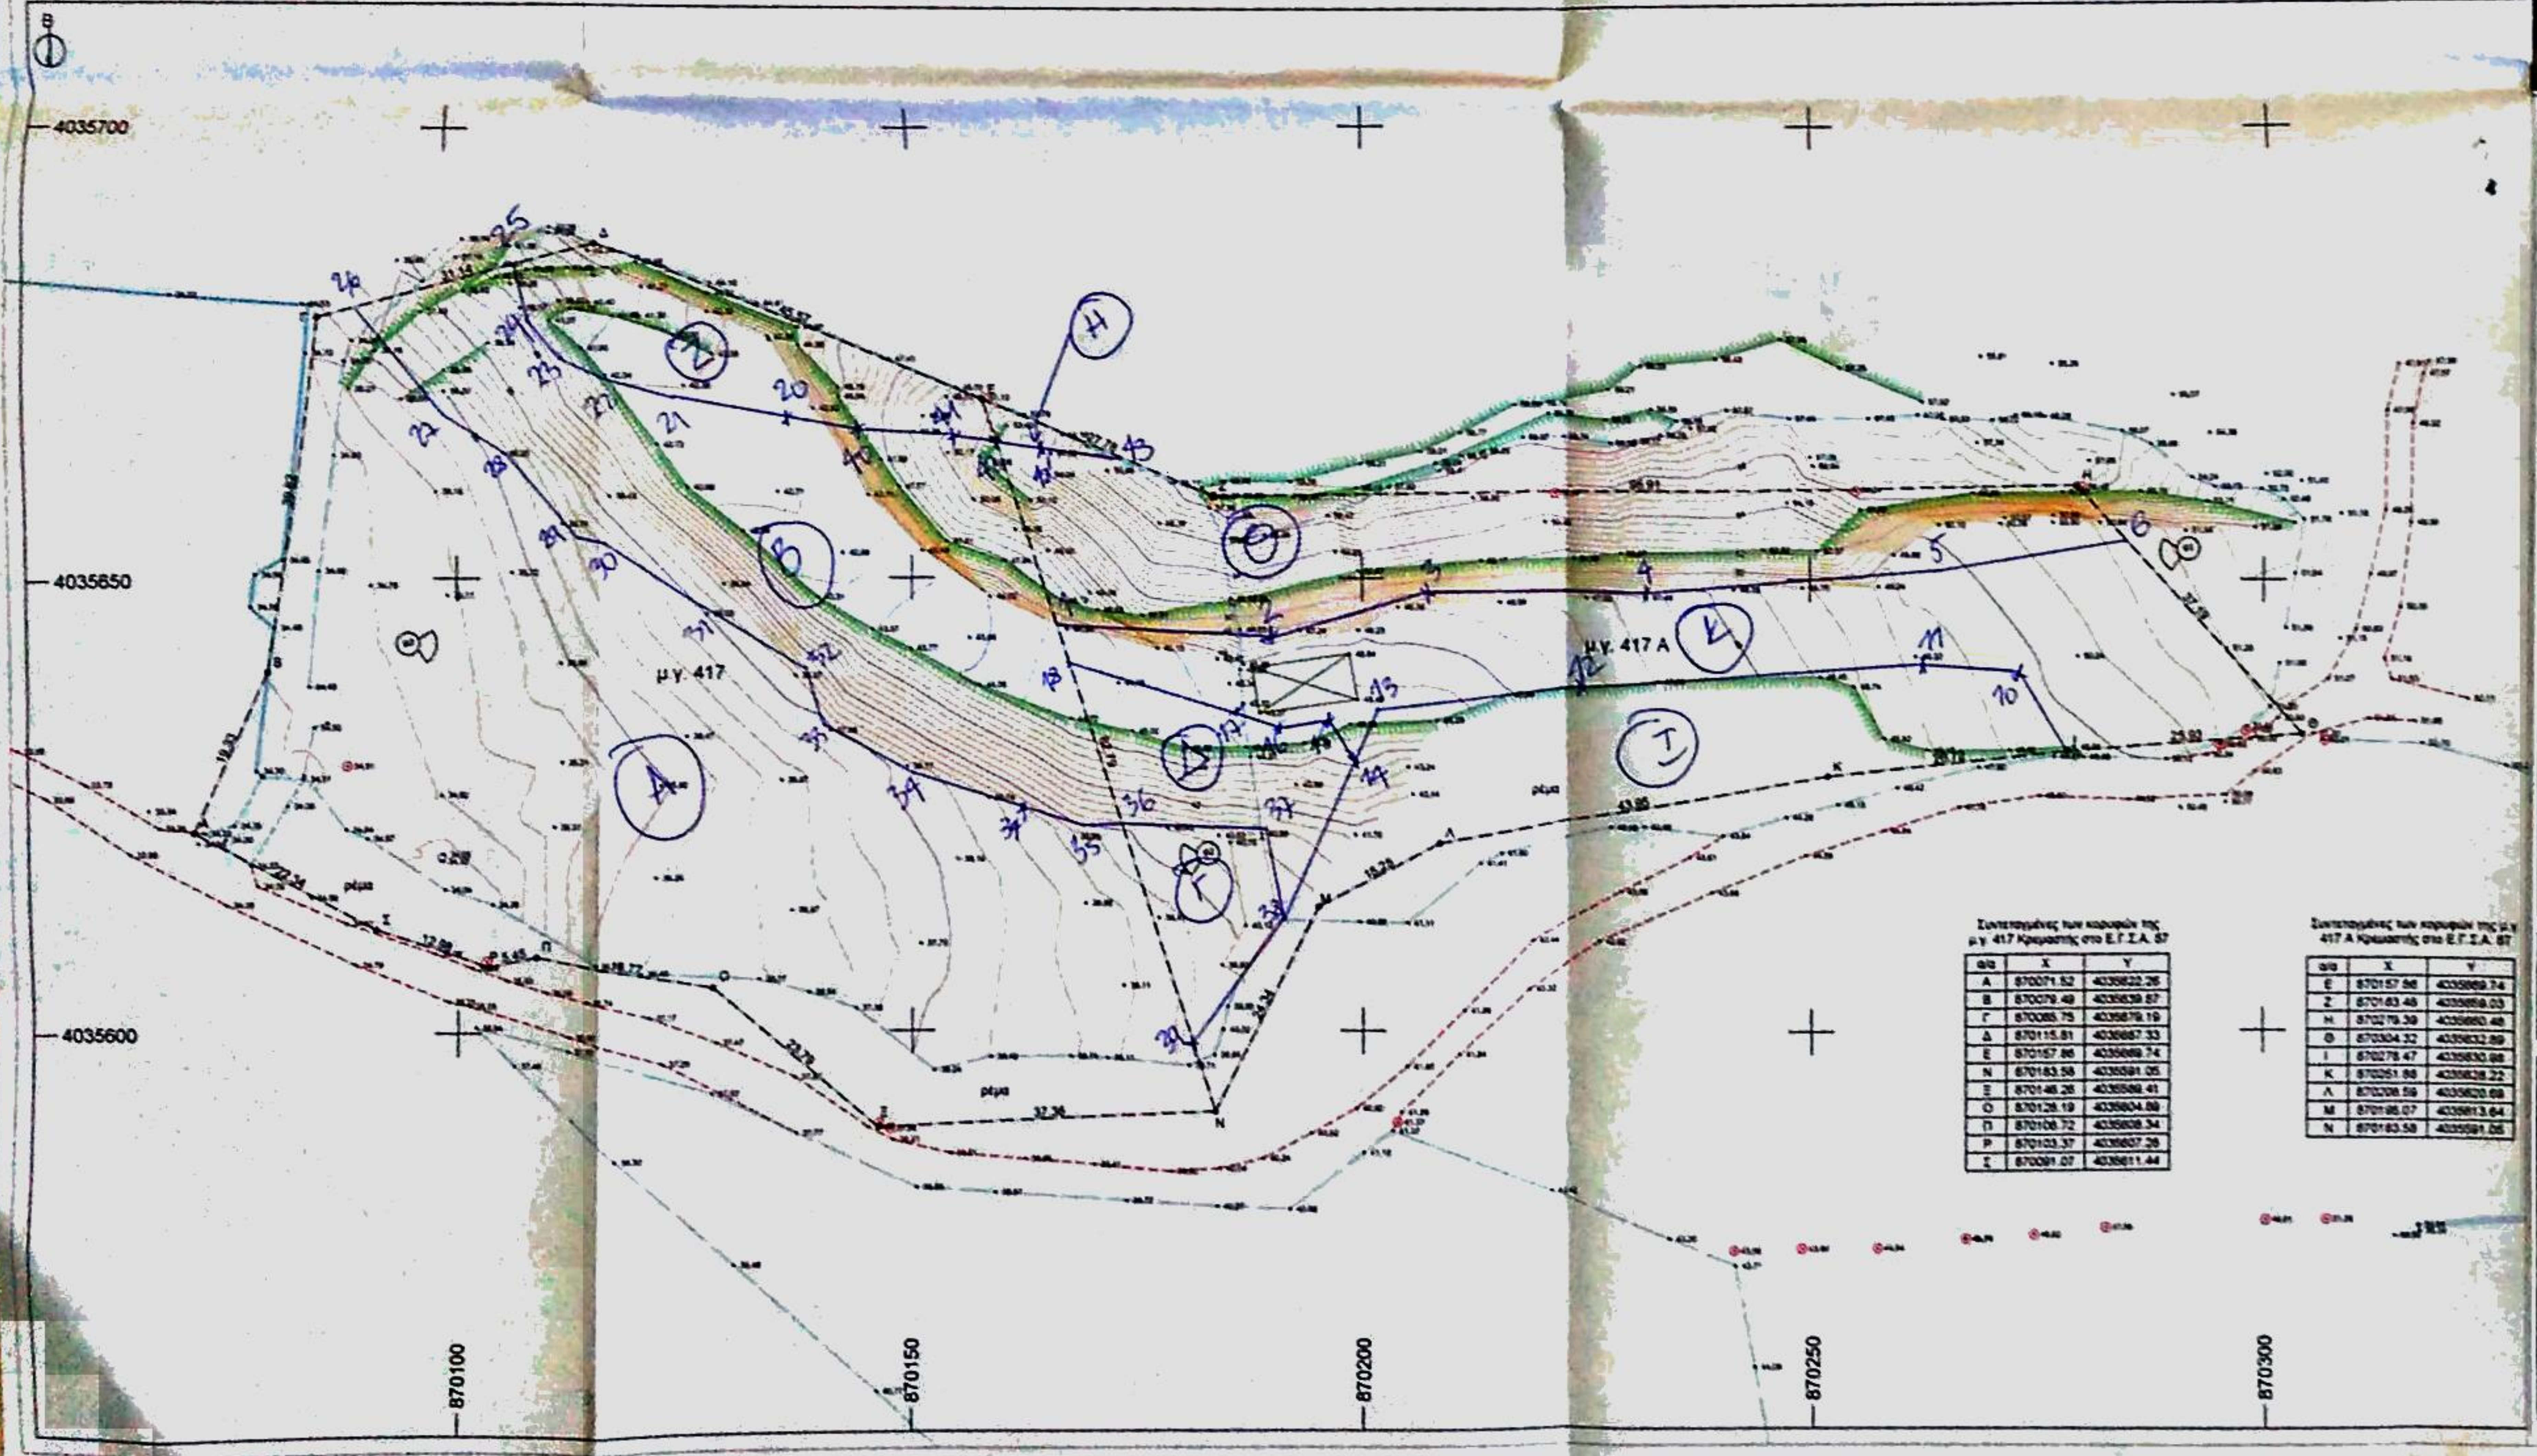

Συντεταγμένες των κορυφών της μ.γ. 417 Κρεμαστής στο Ε.Γ.Σ.Α. 87

α/α	X	Y
Α	870071.52	4035622.26
Β	870079.49	4035639.57
Γ	870085.75	4035679.19
Δ	870115.81	4035687.33
Ε	870157.86	4035669.74
Ν	870183.58	4035591.05
Ξ	870146.26	4035589.41
Ο	870128.19	4035604.89
Π	870108.72	4035608.34
Ρ	870103.37	4035607.26
Σ	870091.07	4035611.44

Συντεταγμένες των κορυφών της μ.γ. 417 Α Κρεμαστής στο Ε.Γ.Σ.Α. 87

α/α	X	Y
Ε	870157.86	4035669.74
Ζ	870163.48	4035658.03
Η	870279.39	4035660.48
Θ	870304.32	4035632.89
Ι	870278.47	4035630.98
Κ	870251.88	4035628.22
Λ	870208.59	4035620.69
Μ	870186.07	4035613.64
Ν	870183.58	4035591.05

ΤΟΠΟΓΡΑΦΙΚΟ ΔΙΑΓΡΑΜΜΑ ΓΙΑ ΤΙΣ ΜΕΡΙΔΕΣ 417 ΚΑΙ 417 Α ΓΑΙΩΝ ΚΡΕΜΑΣΤΗΣ ΕΝΤΑΞΗ ΣΤΟ Ε.Γ.Σ.Α. 87

ΔΗΜΟΣ ΡΟΔΟΥ - ΔΗΜΟΤΙΚΗ ΕΝΟΤΗΤΑ ΠΕΤΑΛΟΥΔΩΝ - ΚΟΙΝΟΤΗΤΑ ΚΡΕΜΑΣΤΗΣ - ΠΕΡΙΟΧΗ ΠΑΠΑΖΑΡΗ

ΑΝΗΚΕΙ ΣΤ. [illegible] 79490/12-12-[illegible]

Ε.Γ.Σ.Α. (Ελληνικό Γεωδ. Σύστημα Αναφοράς)
Εγκάρσια Μερκατορική Προβολή
Κεντρικός Μεσημβρινός 24 Ko = 0.9996
Στον Μεσημβρινό αναφοράς το x=500.000
Πλάτος αναφοράς 00 00' 00"

ΘΕΩΡΗΣΕΙΣ - ΕΓΚΡΙΣΕΙΣ

ΡΟΔΟΣ ___/____/201_

ΚΛΙΜΑΚΑ 1:500

ΗΜΕΡΟΜΗΝΙΑ: ΡΟΔΟΣ, 23 ΑΠΡΙΛΙΟΥ 2017

ΑΡ. ΣΧΕΔΙΟΥ
1

ΜΕΛΕΤΗ-ΣΥΝΤΑΞΗ

ΣΦΡΑΓΙΔΑ-ΥΠΟΓΡΑΦΗ

ΘΕΩΡΗΘΗΚΕ
Ρόδος 12-12-2017
[illegible]
ΜΠΑΛΑΤΣΟΥΚΑ ΑΙΚΑΤΕΡΙΝΗ
ΔΑΣΟΛΟΓΟΣ MSc

ΣΦΡΑΓΙΔΑ-ΥΠΟΓΡΑΦΗ

ΚΩΝΣΤΑΝΤΙΝΟΣ Π. ΣΑΚΕΛΛΑΡΗΣ
ΔΙΠΛ. ΑΓΡΟΝΟΜΟΣ & ΤΟΠΟΓΡΑΦΟΣ ΜΗΧΑΝΙΚΟΣ
ΕΘΝΙΚΟΥ ΜΕΤΣΟΒΙΟΥ ΠΟΛΥΤΕΧΝΕΙΟΥ
ΜΕΛΟΣ Τ.Ε.Ε. - ΑΡ. ΜΗΤΡΩΟΥ [illegible]
[illegible] ΡΟΔΟΣ - ΚΡΕΜΑΣΤΗ [illegible]
[illegible]

Κωνσταντίνος Π. Σακελλάρης
Αγρονόμος Τοπογράφος Μηχανικός