ΣΤΟΙΧΕΙΑ ΔΟΜΗΣΗΣ ΕΚΤΟΣ ΣΧΕΔΙΟΥ & ΟΙΚΙΣΜΟΥ & ΕΝΤΟΣ ΤΟΥ ΕΘΝ.Θ.Π.Ν.Ζ περιοχή: Τ3	
ΑΡΤΙΟΤΗΤΑ : 4000 τμ	ΔΟΜΗΣΗ : 200,00τμ
ΚΑΛΥΨΗ : 10% x Ε οικοπέδου max 200,00τμ	
ΥΨΗ : 4,00μ ΙΣΟΓ. - 7,50μ 2ΟΡΟΦ. + 1,20μ ΣΤΕΓΗ	
ΑΠΟΣΤΑΣΕΙΣ ΑΠΟ ΟΡΙΑ : Δ>15,00 μ	

ΔΗΛΩΣΗ Ν.651/77

ΣΥΜΦΩΝΑ ΜΕ ΤΙΣ ΙΣΧΥΟΥΣΕΣ ΔΙΑΤΑΞΕΙΣ ΤΟΥ Γ.Ο.Κ. ΚΑΙ ΤΟΝ Ν. 651/77 ΤΟ ΠΑΡΟΝ ΟΙΚΟΠΕΔΟ (1,2,3.....22,23,1) ΜΕ ΕΜΒΑΔΟΝ Ε = 4004,98 τμ ΕΥΡΙΣΚΕΤΑΙ ΕΚΤΟΣ ΟΙΚΙΣΜΟΥ ΚΑΙ ΕΝΤΟΣ Ε.Θ.Π.Ν.Ζ. ΣΤΗ ΖΩΝΗ Τ3, ΩΣ ΠΡΟΥΦΙΣΤΑΜΕΝΟ ΤΟΥ 1985

ΚΑΤΑ ΠΑΡΕΚΚΛΗΣΗ ΕΙΝΑΙ ΑΡΤΙΟ & ΟΙΚΟΔΟΜΗΣΙΜΟ.

& ΕΥΡΙΣΚΕΤΑΙ ΣΕ ΑΠΟΣΤΑΣΗ ΠΕΡΙΣΣΟΤΕΡΟ ΑΠΟ 200,00μ ΑΠΟ ΘΑΛΑΣΣΑ

Ο ΜΗΧΑΝΙΚΟΣ

ΠΙΝ. ΣΥΝΤ/ΝΩΝ

Σημείο	X	Z
1	170.50	-131.15
2	112.48	-166.00
3	144.17	-126.33
4	135.82	-121.91
5	122.04	-119.66
6	108.70	-104.84
7	96.25	-90.90
8	106.01	-78.95
9	100.73	-68.94
10	101.52	-67.57
11	100.07	-65.11
12	95.67	-67.48
13	90.29	-58.61
14	72.53	-71.29
15	55.06	-80.98
16	60.88	-92.75
17	62.83	-97.37
18	66.26	-102.94
19	72.69	-118.68
20	75.20	-117.34
21	92.36	-145.47
22	96.44	-152.71
23	95.45	-157.07
24	109.85	-165.12

ΠΙΝ. ΣΥΝΤ/ΝΩΝ σε ΕΓΣΑ 87

Σημείο	X	Y
2	221092,85	4176728,19
10	221053,18	4176664,01
14	221007,16	4176676,67

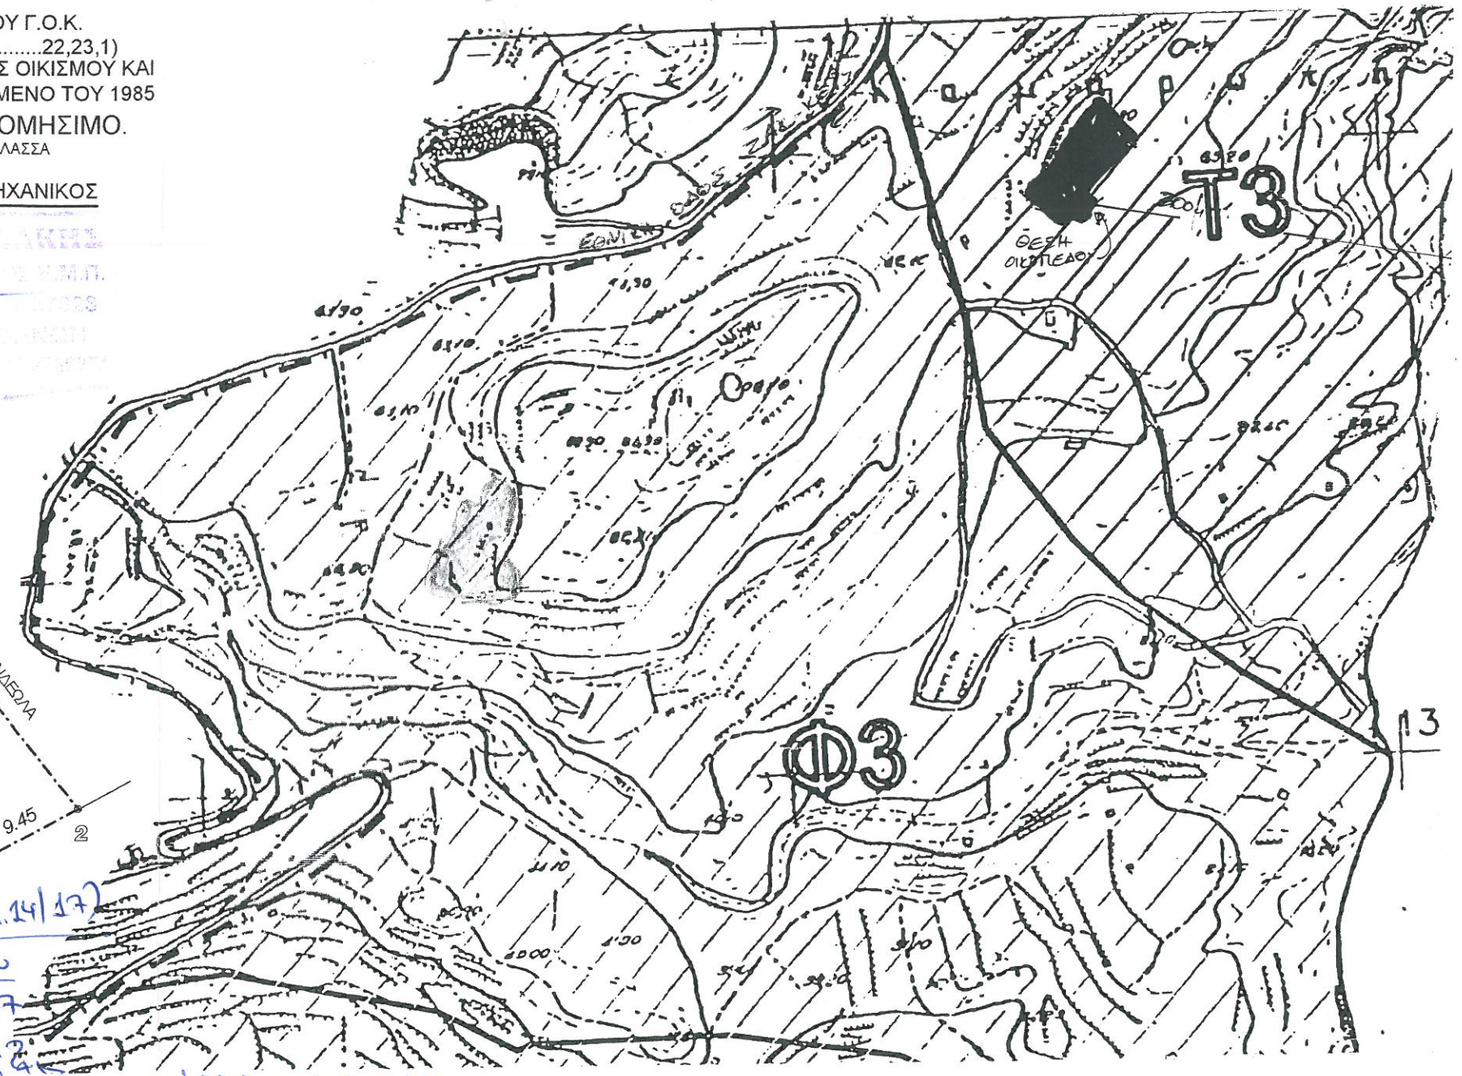

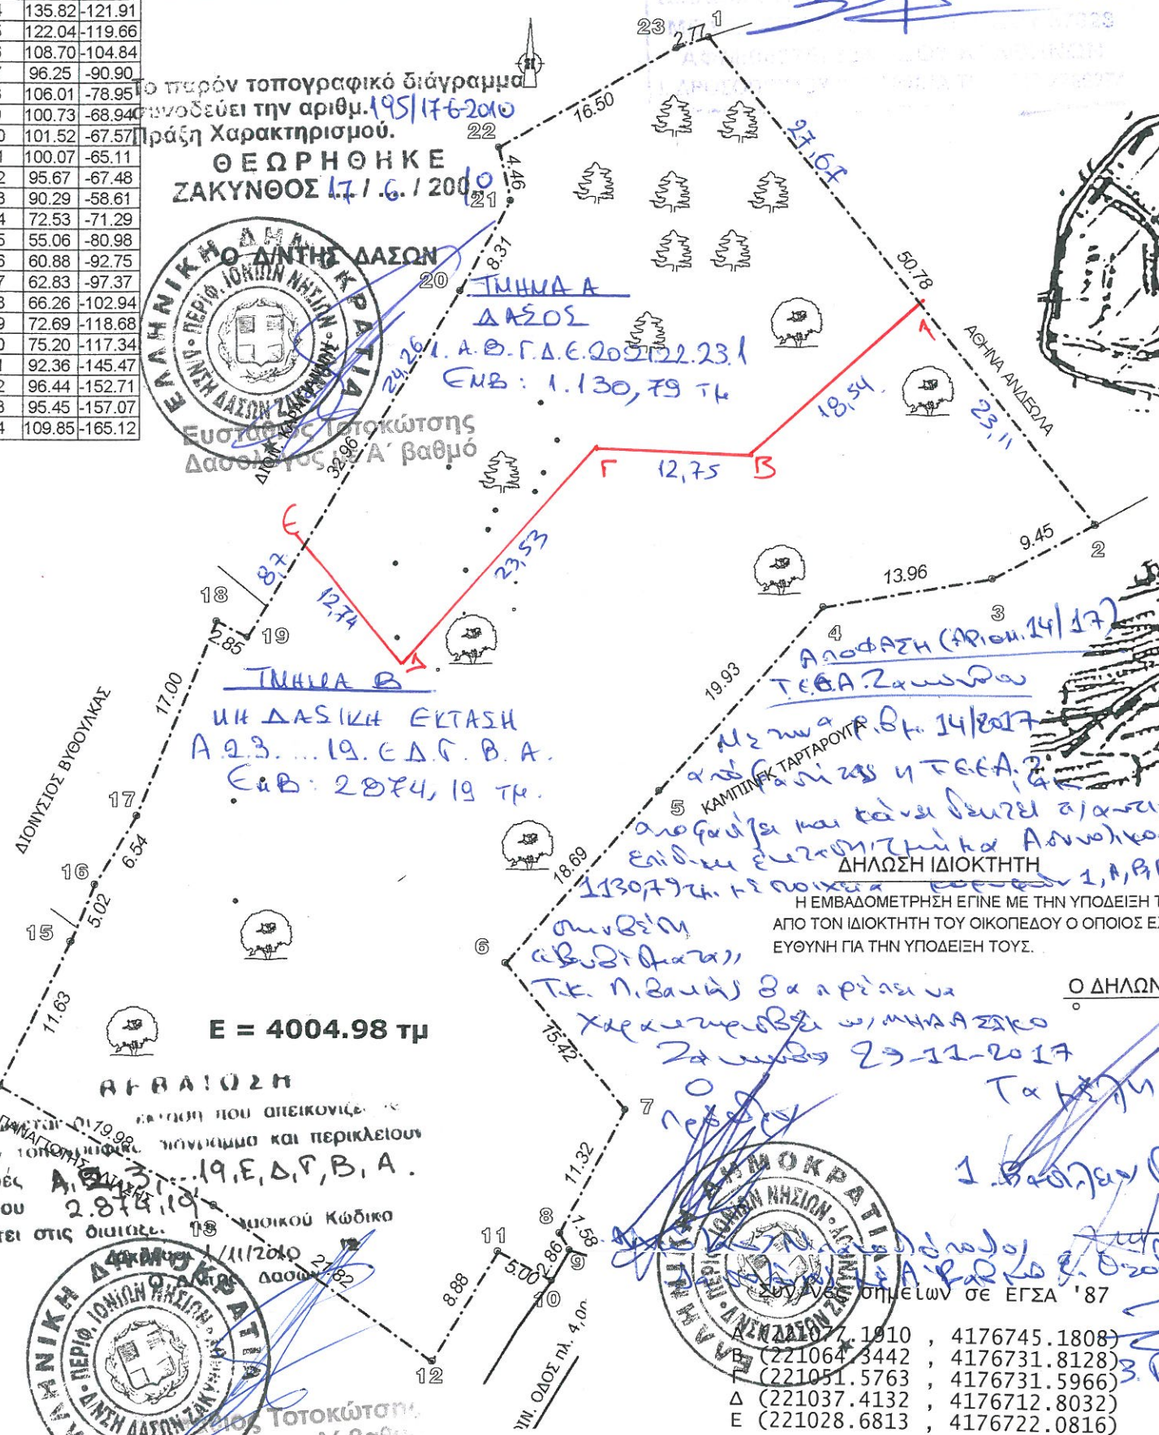

ΙΔΙΟΚΤΗΤΗΣ :	ΗΡΑΚΛΗΣ ΑΝΔΡΕΩΛΑΣ τ. ΚΩΝ/ΝΟΥ
ΘΕΣΗ :	" ΒΥΘΙΣΜΑΤΑ " Δ.Δ ΛΙΘΑΚΙΑΣ Δήμου ΛΑΓΑΝΑ
ΘΕΜΑ :	ΤΟΠΟΓΡΑΦΙΚΟ ΔΙΑΓΡΑΜΜΑ
ΚΛΙΜΑΚΑ 1/ 500	ΙΟΥΝ 2010
Ο ΣΥΝΤΑΞΑΣ ΜΗΧΑΝΙΚΟΣ	ΒΕΒΑΙΩΣΗ Βεβαιώνεται ότι η έκταση που απεικονίζε[illegible] παρόν τοπογραφικό διάγραμμα και περιλείου[illegible] κορυφές Ι.Α.Β.Γ.Δ.Ε.20.21.22.23.1. [illegible]μβαδού 1.130,79 [illegible] εμπίπτει στις διατάξεις του Δασικού Κώδικα [illegible] Ζακύνθου [illegible] Δασών

Ευστάθιος Τοτοκώτσης
Δασολόγος με Α΄ βαθμό