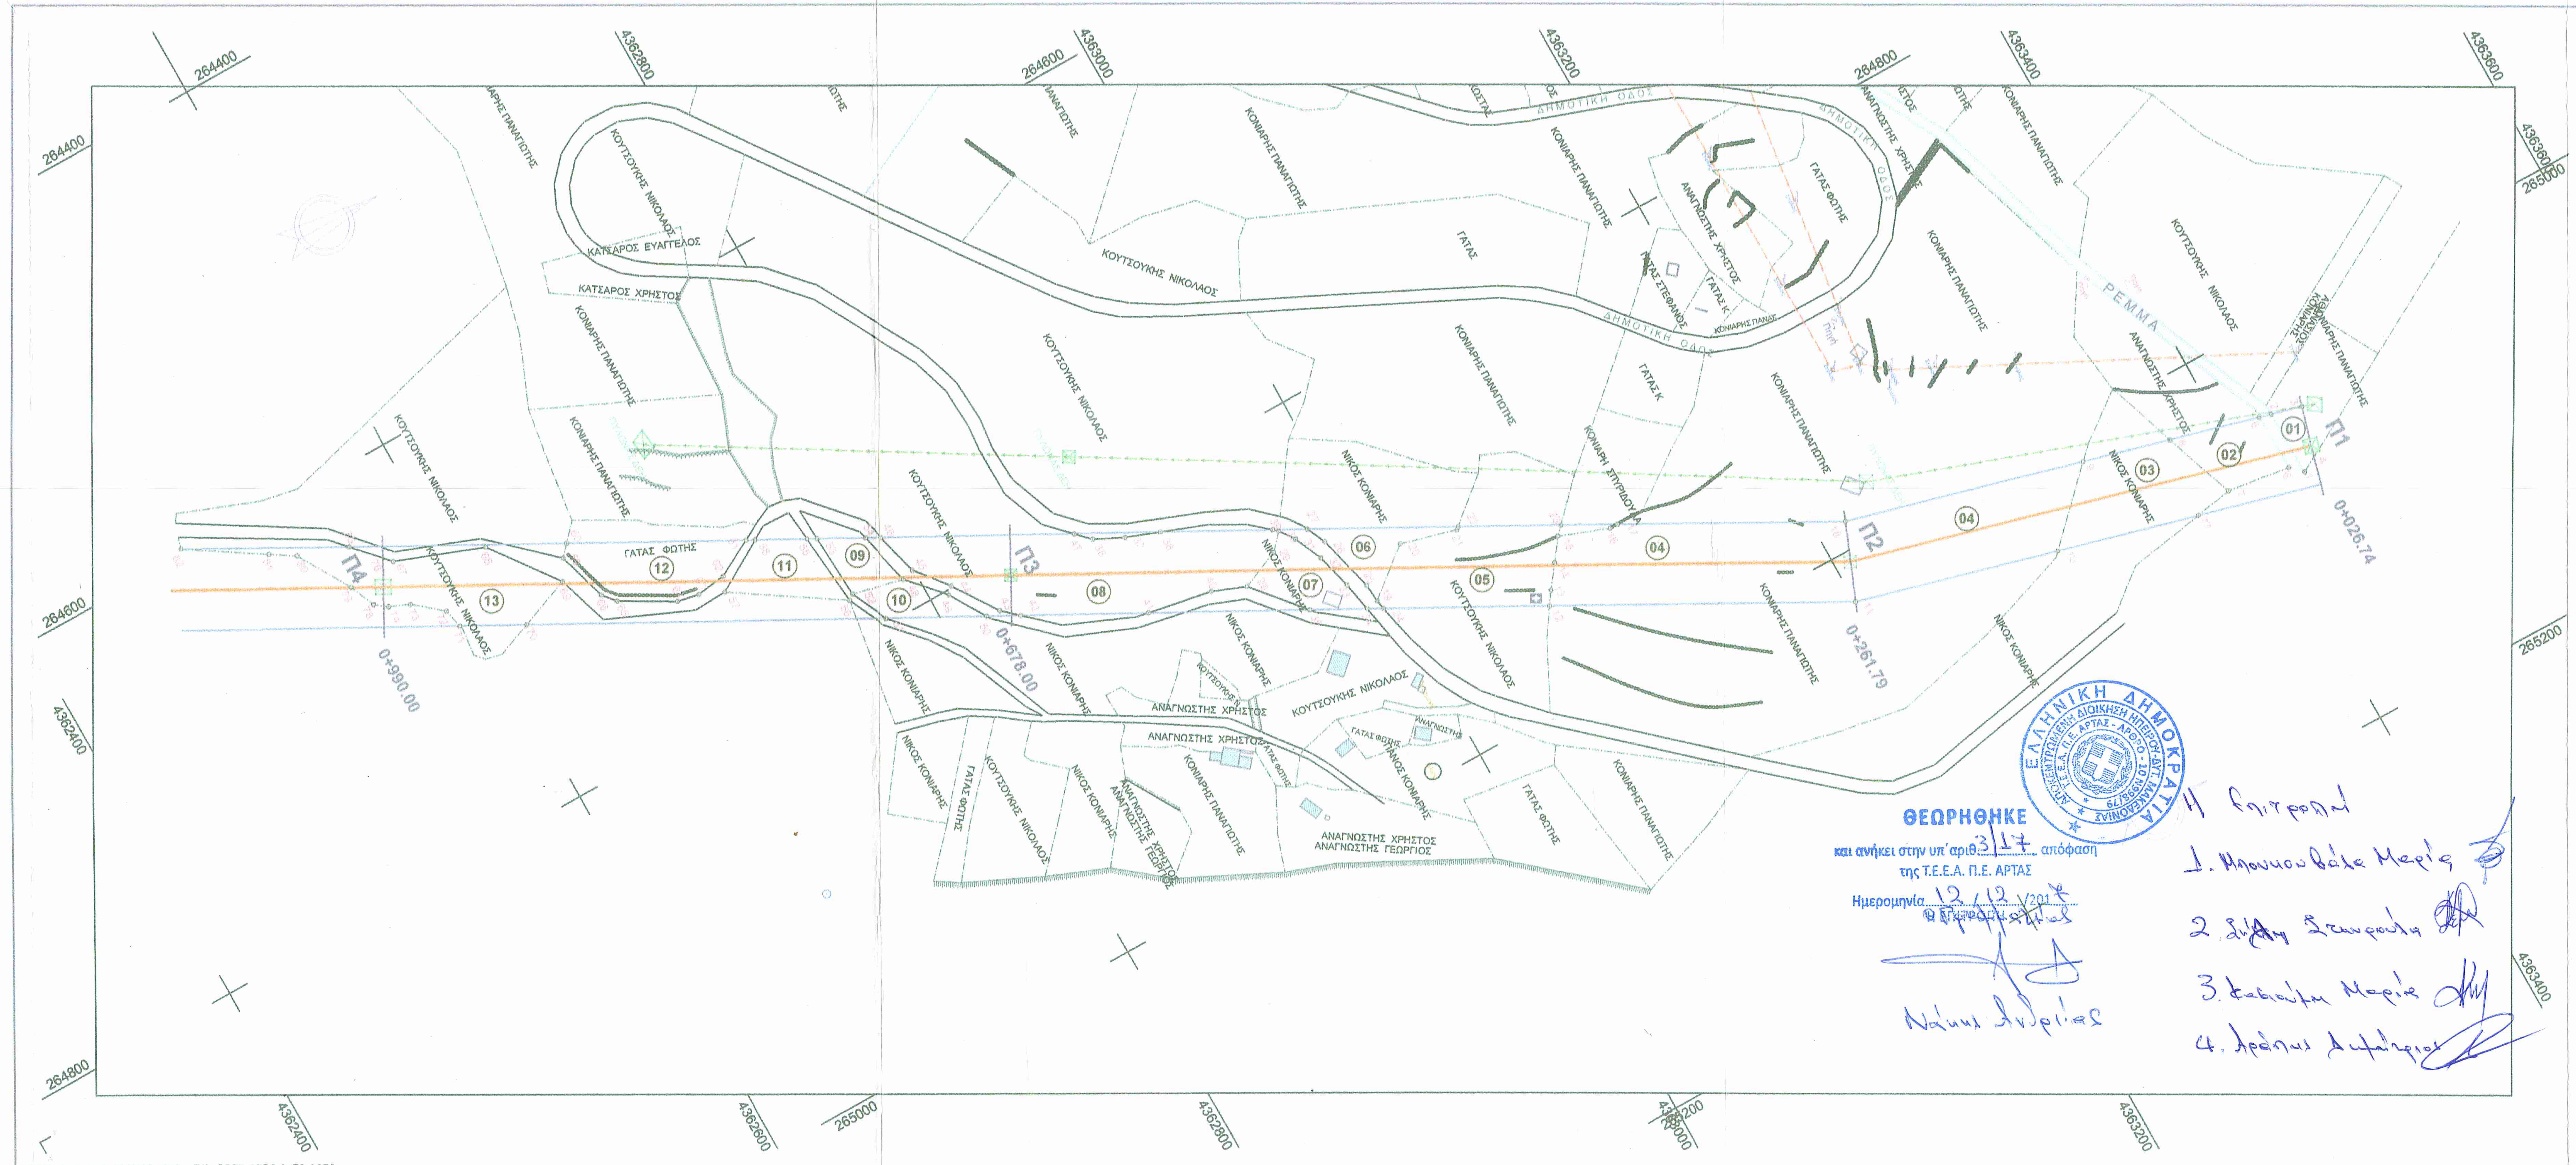

ΘΕΩΡΗΘΗΚΕ
και ανήκει στην υπ΄αριθ. 3/17 απόφαση
της Τ.Ε.Ε.Α. Π.Ε. ΑΡΤΑΣ
Ημερομηνία 12/12/2017
Η Επιτροπή

Νάκκη Ανδριάνα

Η Επιτροπή
1. Μπουκουβάλα Μαρία
2. Σιάκα Σταυρούλα
3. Κασιούλη Μαρία
4. Αράπης Δημήτριος

VERM Φ Α.& Η. ΜΟΧΟΣ Ο.Ε. - ΣΙΑ: 8B7D-9FB0-9472-A3F8

Συντεταγμένες ορίων

Σημείο	X (m)	Y (m)	Σημείο	X (m)	Y (m)	Σημείο	X (m)	Y (m)
1	265075.261	4363425.940	2	265042.120	4363425.189	3	265046.078	4363440.155
4	265070.936	4363433.581	5	265040.532	4363419.184	6	265069.576	4363420.118
7	265065.438	4363388.418	8	265028.918	4363375.269	9	265017.650	4363332.658
10	265050.431	4363300.162	11	265024.066	4363200.461	12	264952.102	4363065.961
13	264945.560	4363070.347	14	264934.586	4363078.575	15	264923.822	4363086.368
16	264933.021	4363110.961	17	264933.077	4363115.191	18	264986.590	4363215.209
19	264908.600	4362992.843	20	264889.580	4363016.595	21	264896.947	4363044.351
22	264895.855	4363045.623	23	264919.748	4363090.279	24	264913.519	4362993.849
25	264899.483	4362992.051	26	264870.471	4362984.629	27	264860.867	4362980.229
28	264871.133	4362940.269	29	264862.748	4362960.038	30	264854.761	4362967.379
31	264862.404	4362972.689	32	264876.508	4362978.987	33	264894.630	4362983.696
34	264909.686	4362986.684	35	264896.363	4362961.783	36	264813.165	4362885.037
37	264820.305	4362899.414	38	264826.536	4362916.065	39	264852.757	4362965.071
40	264864.568	4362923.633	41	264858.692	4362891.376	42	264828.830	4362835.564
43	264821.722	4362827.729	44	264799.273	4362812.525	45	264782.881	4362799.310
46	264760.938	4362793.461	47	264806.384	4362878.401	48	264784.538	4362793.145
49	264802.436	4362809.218	50	264820.836	4362820.621	51	264797.261	4362776.232
52	264778.312	4362767.076	53	264745.753	4362765.079	54	264757.121	4362786.327
55	264743.318	4362760.528	56	264780.350	4362764.305	57	264746.289	4362711.920
58	264731.205	4362737.888	59	264692.744	4362650.463	60	264687.161	4362655.569
61	264728.994	4362733.758	62	264738.978	4362715.073	63	264741.054	4362700.241
64	264738.979	4362689.191	65	264724.270	4362663.343	66	264717.955	4362658.009
67	264653.069	4362575.914	68	264669.317	4362619.718	69	264702.685	4362644.635
70	264712.754	4362618.615	71	264697.146	4362589.444	72	264687.430	4362587.157
73	264675.794	4362573.140	74	264671.559	4362563.023	76	264649.050	4362572.225
77	265068.742	4363369.401	78	264666.974	4362556.955	79	264654.054	4362551.418
80	264627.398	4362535.581	81	264619.936	4362523.785	82	264596.420	4362487.048
83	264636.121	4362560.354						

Γεωτεμάχιο 1, Σημεία: 4, Εμβαδόν: 327.27 m²

1	2	3	4								

Γεωτεμάχιο 2, Σημεία: 4, Εμβαδόν: 1183.95 m²

5	6	7	8								

Γεωτεμάχιο 3, Σημεία: 5, Εμβαδόν: 2682.87 m²

7	77	10	9	8							

Γεωτεμάχιο 4, Σημεία: 10, Εμβαδόν: 10298.25 m²

9	10	11	12	13	14	15	16	17	18		

Γεωτεμάχιο 5, Σημεία: 10, Εμβαδόν: 3098.64 m²

19	20	21	22	23	15	14	13	12	24		

Γεωτεμάχιο 6, Σημεία: 7, Εμβαδόν: 942.55 m²

22	21	20	19	25	26	27					

Γεωτεμάχιο 7, Σημεία: 8, Εμβαδόν: 1155.81 m²

28	29	30	31	32	33	34	35				

Γεωτεμάχιο 8, Σημεία: 15, Εμβαδόν: 6014.62 m²

36	37	38	39	30	29	28	40	41	42	43	44
45	46	47									

Γεωτεμάχιο 9, Σημεία: 4, Εμβαδόν: 670.70 m²

48	52	53	54								

Γεωτεμάχιο 10, Σημεία: 5, Εμβαδόν: 746.06 m²

48	49	50	51	52							

Γεωτεμάχιο 11, Σημεία: 4, Εμβαδόν: 1233.68 m²

55	56	57	58								

Γεωτεμάχιο 12, Σημεία: 8, Εμβαδόν: 2060.87 m²

59	60	61	62	63	64	65	66				

Γεωτεμάχιο 13, Σημεία: 15, Εμβαδόν: 3234.71 m²

67	68	69	70	71	72	73	74	78	79	80	81
82	83	76									

ΠΙΝΑΚΑΣ ΕΜΒΑΔΩΝ ΙΔΙΟΚΤΗΣΙΩΝ
εντός των οποίων δημιουργείται ΔΟΥΛΕΙΑ από την Γραμμή Μεταφοράς 150KV Υ/Σ ΜΕΣΟΧΩΡΑΣ - ΣΥΚΙΑΣ

Κτ.αρ	ΟΝΟΜΑΤΕΠΩΝΥΜΟ	ΕΜΒΑΔΟ (τ.μ)	
01	ΚΟΝΙΑΡΗΣ ΠΑΝΑΓΙΩΤΗΣ	327.77	1
02	ΑΝΑΓΝΩΣΤΗΣ ΧΡΗΣΤΟΣ κ ΓΕΩΡΓΙΟΣ	1183.95	2
03	ΚΟΝΙΑΡΗΣ ΝΙΚΟΛΑΟΣ	2682.87	→ Ίσως ανήκει στον Θεοχάρη
04	ΚΟΝΙΑΡΗΣ ΠΑΝΑΓΙΩΤΗΣ	10298.25	1
05	ΚΟΥΤΣΟΥΚΗΣ ΝΙΚΟΛΑΟΣ	3098.64	3
06	ΚΟΝΙΑΡΗΣ ΝΙΚΟΛΑΟΣ	942.55	→ Ίσως ανήκει στον Θεοχάρη
07	ΚΟΝΙΑΡΗΣ ΝΙΚΟΛΑΟΣ	1155.81	
08	ΚΟΥΤΣΟΥΚΗΣ ΝΙΚΟΛΑΟΣ	6014.62	3
09	ΚΟΥΤΣΟΥΚΗΣ ΝΙΚΟΛΑΟΣ	670.70	3
10	ΚΟΝΙΑΡΗΣ ΝΙΚΟΛΑΟΣ	746.06	→ Ίσως ανήκει στον Θεοχάρη
11	ΓΑΤΑΣ ΦΩΤΗΣ	1233.68	
12	ΓΑΤΑΣ ΦΩΤΗΣ	2060.87	
13	ΚΟΥΤΣΟΥΚΗΣ ΝΙΚΟΛΑΟΣ	3234.71	3

Βεβαιώνεται, σύμφωνα με τα στοιχεία των κορυφών των γεωτεμαχίων: (1, 2, 4, 5, 8, 9 και 13) όπως αυτά αποτυπώνονται στο, ειρημένο σχέδιο του Αγρονόμου Τοπογράφου Μηχανικού Κων/νου Παππά, κλίμακας 1:2000, ότι έχουν χαρακτηρισθεί τμήματα από αυτά τα γεωτεμάχια, στην με αριθμ. 4331 π.ε/28-05-2009 Πράξη Χαρακτηρισμού της Δ/νσης Δασών Άρτας ως ακολούθως:

α. Από την επιφάνεια του 1ου γεωτεμαχίου εμβαδού 327,27 τ.μ. χαρακτηρίσθηκε ως Δασική έκταση Αειφύλλων πλατυφύλλων τμήμα της εμβαδού 271,50 τ.μ (της παρ. 2 του άρθ. 3 του Ν. 998/79 ως ισχύει).

β. Από την επιφάνεια του 2ου γεωτεμαχίου εμβαδού 1.183,95 τ.μ. χαρακτηρίσθηκε, ως Δασική έκταση Αειφύλλων Πλατυφύλλων, τμήμα της εμβαδού 1.018,27 τ.μ. (της παρ. 2 του άρθ. 3 του Ν. 998/79 ως ισχύει).

γ. Από την επιφάνεια του 4ου γεωτεμαχίου εμβαδού 10.298,25 τ.μ. χαρακτηρίσθηκε ως Δασική έκταση Αειφύλλων πλατυφύλλων, τμήμα της εμβαδού 9.409,00 τ.μ. (της παρ. 2 του άρθρου 3 του Ν. 998/79, ως ισχύει).

δ. Από την επιφάνεια του 5ου γεωτεμαχίου, εμβαδού 3.098,64 τ.μ χαρακτηρίσθηκε ως Δασική Έκταση αειφύλλων πλατυφύλλων, τμήμα της εμβαδού 2.601,16 τ.μ. (της παρ. 2 του άρθρου 3 του Ν. 998/79, ως ισχύει

ε. Από την επιφάνεια του 8ου γεωτεμαχίου, εμβαδού 6.014,62 τ.μ. χαρακτηρίσθηκε ως Δασική Έκταση Αειφύλλων πλατυφύλλων, τμήμα της, εμβαδού 5.058,88 τ.μ (παρ. 2 του άρθρου 3 του Ν. 998/1979 ως ισχύει).

στ. Από την επιφάνεια του 9ου γεωτεμαχίου, εμβαδού 670,70 τ.μ. χαρακτηρίσθηκε ως Δασική Έκταση Αειφύλλων πλατυφύλλων, τμήμα της, εμβαδού 365,00 τ.μ (παρ. 2 του άρθρου 3 του Ν. 998/79 ως ισχύει.) και

ζ. Από την επιφάνεια του 13ου γεωτεμαχίου, εμβαδού 3.234,71 τ.μ. χαρακτηρίσθηκε ως Δασική έκταση Αειφύλλων πλατυφύλλων, τμήμα της εμβ. 17,43 τ.μ (παρ. 2 του άρθ. 3 του Ν. 998/79 ως ισχύει) και ένα δεύτερο τμήμα εμβαδού 2.266,35 τ.μ. ως Γεωργική Έκταση της παρ. 6. εδάφιο α του άρθ. 3 του Ν. 998/79 ως ισχύει.

Ο Εφαρμόσας και ταυτοποιών το ειρημένο σχέδιο, με την 4331 π.ε/28.05.09
Π.Χ.
Βασίλειος Κορμέντζας
Δασολόγος

ΤΕΧΝΙΚΟ ΓΡΑΦΕΙΟ ΜΕΛΕΤΩΝ
ΠΑΠΠΑΣ ΚΩΝΣΤΑΝΤΙΝΟΣ ΤΟΠΟΓΡΑΦΟΣ ΜΗΧΑΝΙΚΟΣ ΕΜΠ
Αγίου Νικολάου 1 ΑΡΤΑ τηλ. 26810-70175

ΚΟΝΙΑΡΗΣ ΠΑΝΑΓΙΩΤΗΣ
ΑΝΑΓΝΩΣΤΗΣ ΧΡΗΣΤΟΣ
ΚΟΥΤΣΟΥΚΗΣ ΝΙΚΟΛΑΟΣ

ΘΕΣΗ
"ΓΚΟΥΜΑ" - "ΔΡΑΜΠΑΛΟΥΛΑ" Δ.Δ ΚΑΨΑΛΩΝ
ΔΗΜΟΣ ΑΘΑΜΑΝΙΑΣ ΝΟΜΟΥ ΑΡΤΑΣ

ΘΕΜΑ ΣΧΕΔΙΟΥ
ΤΟΠΟΓΡΑΦΙΚΟ ΔΙΑΓΡΑΜΜΑ ΙΔΙΟΚΤΗΣΙΩΝ
με Δουλεία απο τη Γραμμή Μεταφοράς
150 KV Υ/Σ ΜΕΣΟΧΩΡΑΣ- Υ/Σ ΣΥΚΙΑΣ

ΑΡΙΘΜΟΣ ΣΧΕΔΙΟΥ
ΚΛΙΜΑΚΑ 1:2000
Προβολικό σύστημα ΕΓΣΑ 87

ΧΡΟΝΟΣ ΜΕΛΕΤΗΣ: ΝΟΕΜΒΡΙΟΣ 2010

ΥΠΟΓΡΑΦΗ
ΣΦΡΑΓΙΔΑ

ΚΩΝ/ΝΟΣ ΣΤ. ΠΑΠΠΑΣ
ΑΓΡΟΝΟΜΟΣ ΤΟΠΟΓΡΑΦΟΣ ΜΗΧΑΝΙΚΟΣ Ε.Μ.Π.
ΜΕΛΟΣ Τ.Ε.Ε. ΑΡΙΘ. ΜΗΤΡΩΟΥ 37914
ΑΓ. ΝΙΚΟΛΑΟΥ 1 - ΑΡΤΑ - ΤΗΛ: 2681070175
Α.Φ.Μ: 027488050 • Δ.Ο.Υ: ΑΡΤΑΣ