Το παρόν ανήκει αναπόσπαστα
στην 5769/15023/28.6.07 πράξη μας
Καλαμπάκα 28/6/07
-0-
Δασάρχης Καλαμπάκας Κ.Θ.Θ.

Γεώργιος Στ. Σωτηρίου
Δασολόγος με βαθμό Α΄

Το παρόν ανήκει στην από
26/6/07 έκθεση αυτοψίας μου
Καλαμπάκα 28/6/07
-0-
Ενεργήσας την αυτοψία

ΠΑΝΑΓΙΩΤΗΣ ΖΑΧΑΡΟΠΟΥΛΟΣ
ΔΑΣΟΛΟΓΟΣ

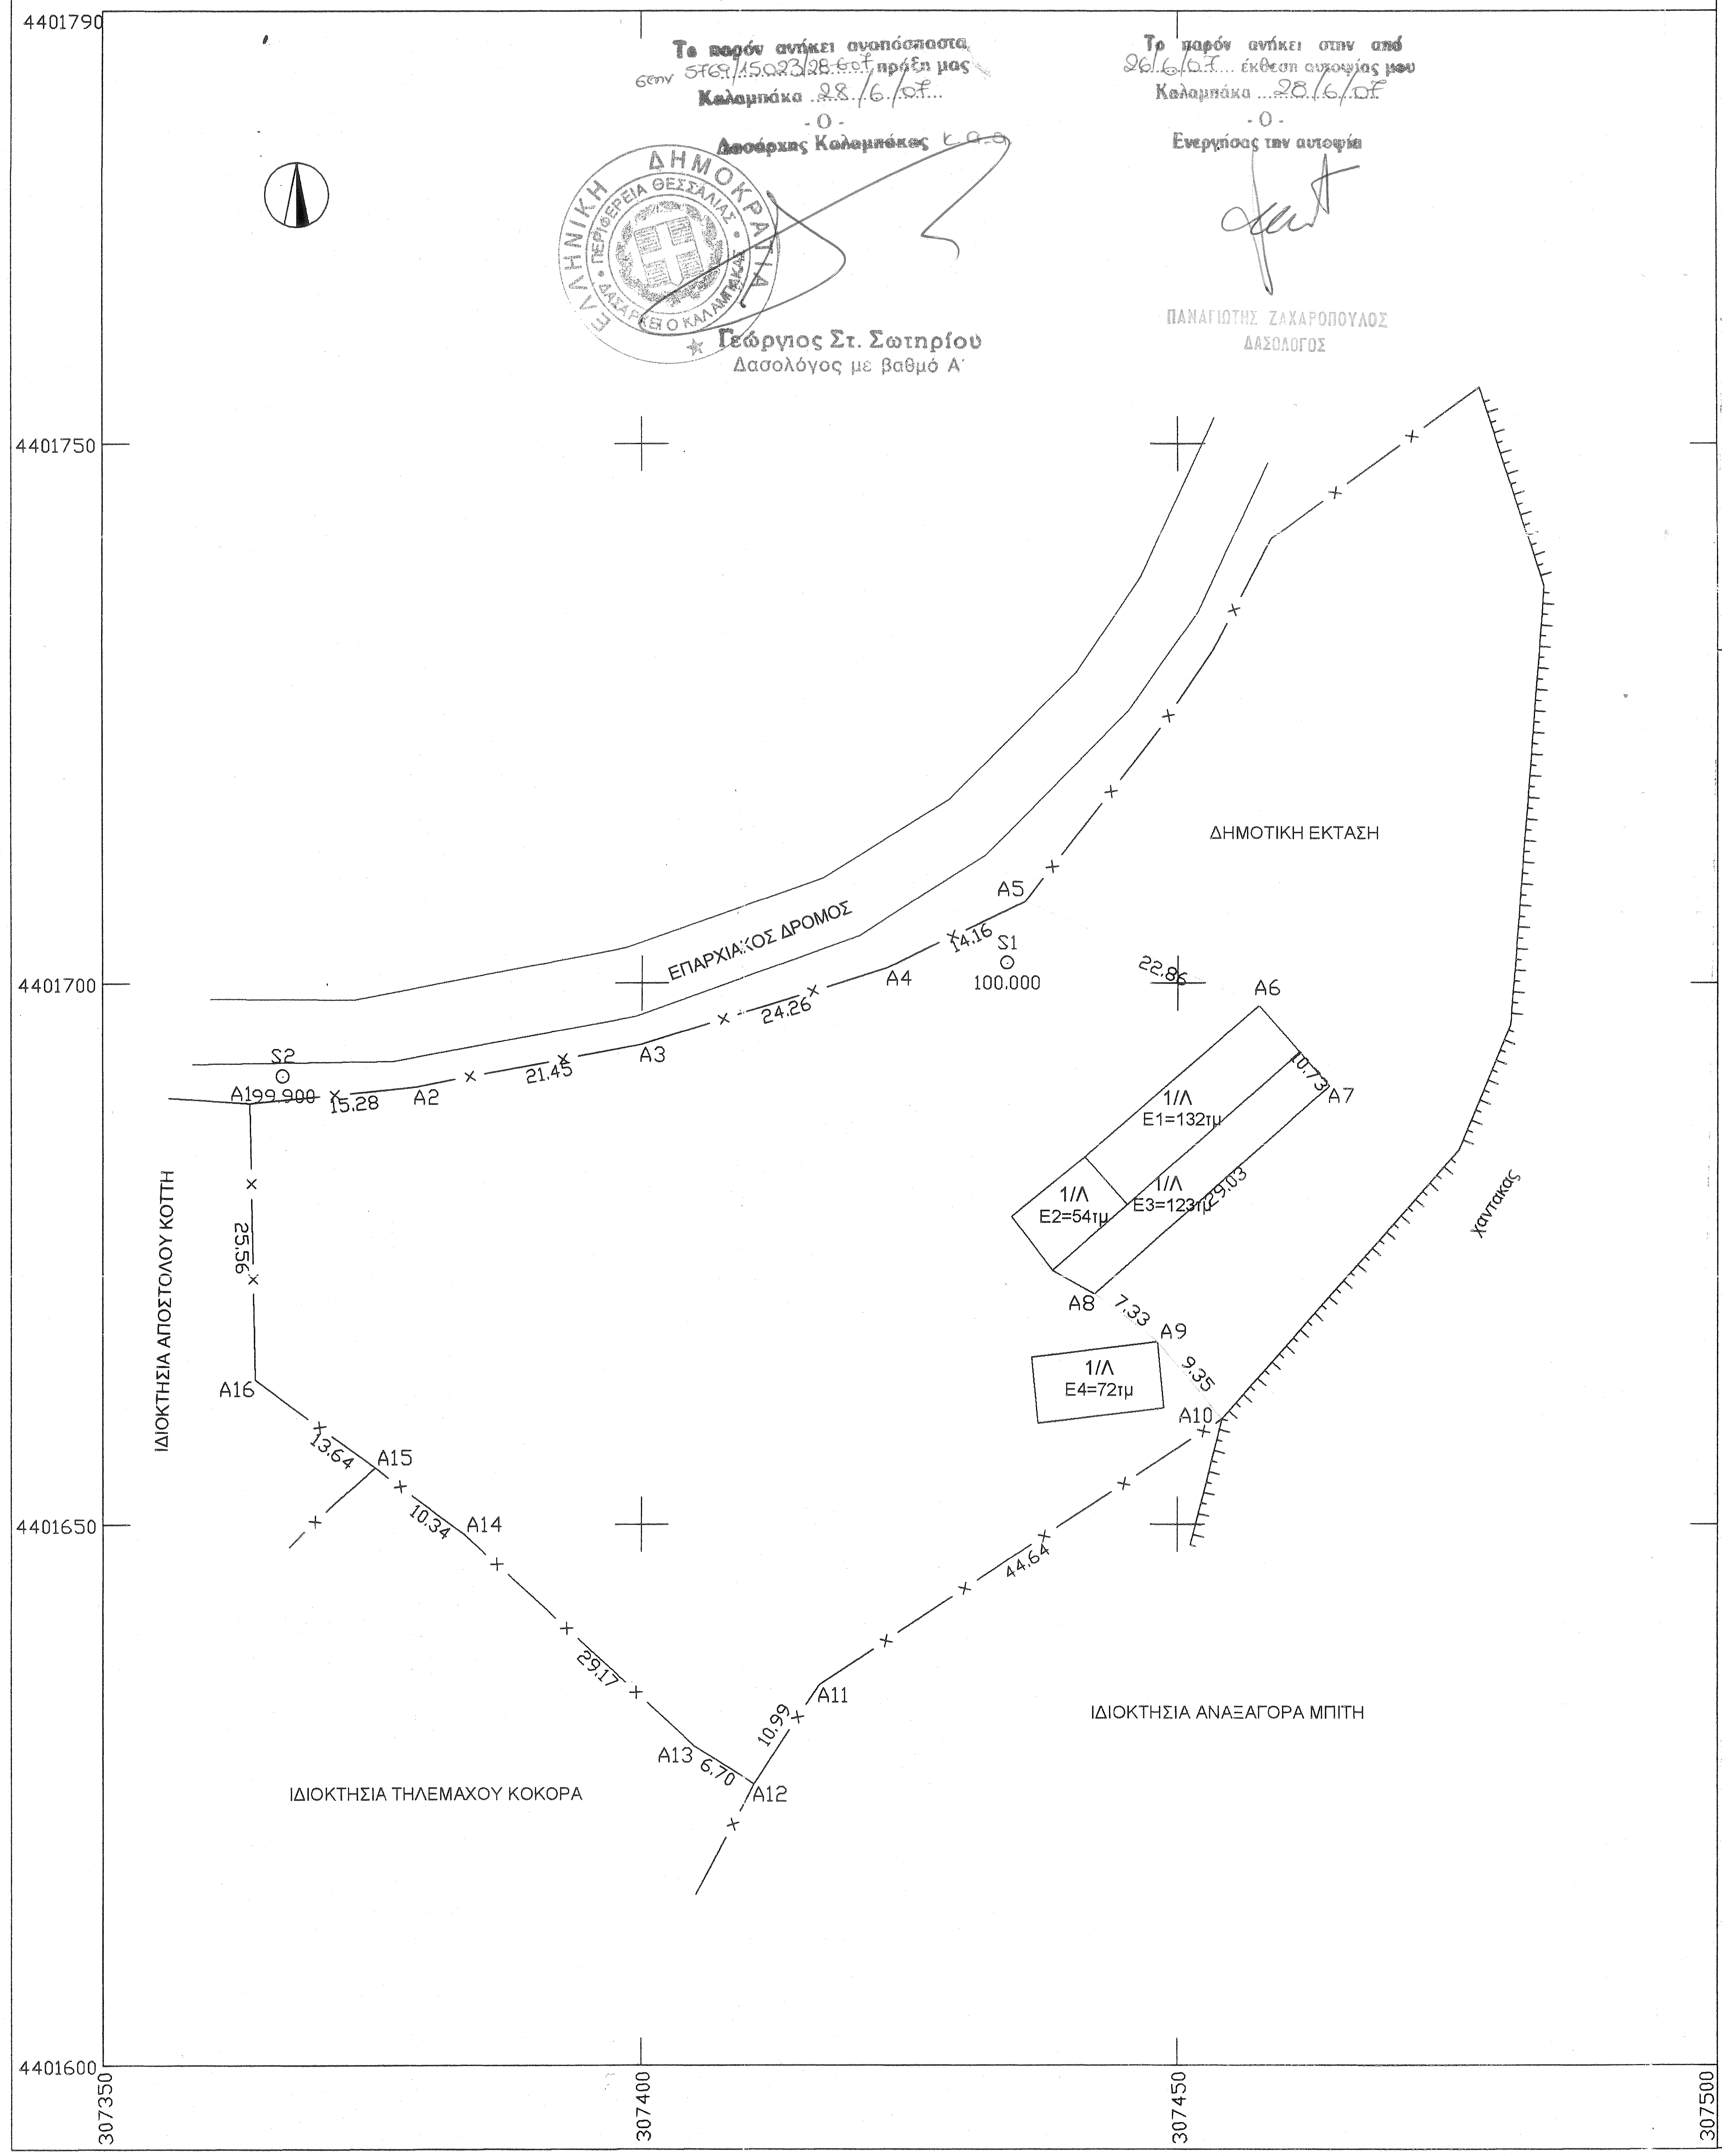
4401790
4401750
4401700
4401650
4401600
307350
307400
307450
307500
ΔΗΜΟΤΙΚΗ ΕΚΤΑΣΗ
ΕΠΑΡΧΙΑΚΟΣ ΔΡΟΜΟΣ
χαντακας
ΙΔΙΟΚΤΗΣΙΑ ΑΠΟΣΤΟΛΟΥ ΚΟΤΤΗ
ΙΔΙΟΚΤΗΣΙΑ ΤΗΛΕΜΑΧΟΥ ΚΟΚΟΡΑ
ΙΔΙΟΚΤΗΣΙΑ ΑΝΑΞΑΓΟΡΑ ΜΠΙΤΗ
S1
100.000
S2
199.900
A1
A2
A3
A4
A5
A6
A7
A8
A9
A10
A11
A12
A13
A14
A15
A16
15.28
21.45
24.26
14.16
22.86
10.73
29.03
7.33
9.35
44.64
10.99
6.70
29.17
10.34
13.64
25.56
1/Λ
E1=132τμ
1/Λ
E2=54τμ
1/Λ
E3=123τμ
1/Λ
E4=72τμ

Α/Α	Χ	Υ	
A1	307363.641	4401688.900	15.28
A2	307378.844	4401690.420	21.45
A3	307399.932	4401694.330	24.26
A4	307423.150	4401701.363	14.16
A5	307435.904	4401707.524	22.86
A6	307456.946	4401698.602	10.73
A7	307464.034	4401690.540	29.03
A8	307442.294	4401671.308	7.33
A9	307448.159	4401666.909	9.35
A10	307454.130	4401659.710	44.64
A11	307416.855	4401635.140	10.99
A12	307410.750	4401625.998	6.70
A13	307405.044	4401629.501	29.17
A14	307383.449	4401649.118	10.34
A15	307375.111	4401655.226	13.64
A16	307364.153	4401663.350	25.56

Ε= 4692.72μ2

ΟΡΟΙ ΔΟΜΗΣΗΣ
ΕΚΤΟΣ ΣΧΕΔΙΟΥ

ΚΑΝΟΝΑΣ		ΠΑΡΕΚΚΛΙΣΗ
συν.δόμησης	:0.2	
εμβαδόν	:4000 τ.μ.	:4000 τ.μ.
πρόσωπο	:45μ.	
κάλυψη	:10%	
απ.από άξονα	:45μ.	
απ.από όρια	ΚΑΤΑ Γ.Ο.Κ.	

ΟΙ ΣΥΝ/ΝΕΣ ΤΟΥ ΠΙΝΑΚΑ ΕΙΝΑΙ ΣΕ ΕΓΣΑ΄87
ΤΑ ΟΡΙΑ ΥΠΟΔΕΙΧΘΗΚΑΝ ΑΠΟ ΤΟΝ ΙΔΙΟΚΤΗΤΗ

ΥΠΕΥΘΥΝΗ ΔΗΛΩΣΗ Ν.651/77

Το γήπεδο με κωδικό αριθμό (01) ιδιοκτησίας Τσιμογιάννη Γεώργιου είναι άρτιο και οικοδομήσιμο σύμφωνα με τις ισχύουσες πολεοδομικές διατάξεις.(για εκτός σχεδίου περιοχές με πρόσωπο σε αγροτικό δρόμο)

ΓΡΑΦΕΙΟ ΤΟΠΟΓΡΑΦΙΚΩΝ ΜΕΛΕΤΩΝ
ΣΙΑΚΑΒΑΡΑΣ ΘΕΟΔΩΡΟΣ
(ΤΟΠ/ΦΟΣ ΜΗΧΑΝΙΚΟΣ Τ.Ε.)
ΑΣΚΛΗΠΙΟΥ 11- ΤΡΙΚΑΛΑ - ΤΗΛ.: 2431031010

ΕΡΓΟΔΟΤΗΣ : ΤΣΙΜΟΓΙΑΝΝΗΣ ΓΕΩΡΓΙΟΣ

ΕΡΓΟ : ΝΟΜΙΜΟΠΟΙΗΣΗ ΠΟΙΜΝΙΟΣΤΑΣΙΟΥ ΔΥΝΑΜΙΚΟΤΗΤΑΣ 180 ΓΙΔΙΑ

ΘΕΣΗ ΕΡΓΟΥ : ΟΙΚΙΣΜΟΣ ΚΑΛΟΧΩΡΙΟΥ ΘΕΣΗ <<ΠΑΛΗΜΑΝΤΡΙΑ>>

ΜΕΛΕΤΗΤΗΣ : ΣΙΑΚΑΒΑΡΑΣ ΘΕΟΔΩΡΟΣ

ΘΕΜΑ ΣΧΕΔΙΟΥ: ΤΟΠΟΓΡΑΦΙΚΟ ΔΙΑΓΡΑΜΜΑ

ΚΛΙΜΑΚΑ ΣΧΕΔΙΟΥ: 1:500

ΗΜΕΡΟΜΗΝΙΑ : ΟΚΤΩΒΡΙΟΣ 2006

ΣΦΡΑΓΙΔΑ - ΥΠΟΓΡΑΦΗ

ΘΕΟΔΩΡΟΣ Κ. ΣΙΑΚΑΒΑΡΑΣ
ΠΤΥΧΙΟΥΧΟΣ ΤΟΠΟΓΡΑΦΟΣ ΜΗΧΑΝΙΚΟΣ Τ.Ε.
ΜΕΛΟΣ Ε.Ε.Τ.Ε.Μ. ΑΡΙΘΜ. ΜΗΤΡΩΟΥ 28114
ΑΣΚΛΗΠΙΟΥ 11 • ΤΡΙΚΑΛΑ ☎ 24310 31010
ΑΦΜ: 078900420 • ΔΟΥ ΤΡΙΚΑΛΩΝ

ΑΡΙΘΜΟΣ ΣΧΕΔΙΟΥ

1