


ΤΟΠΟΓΡΑΦΙΚΟ ΔΙΑΓΡΑΜΜΑ θέση "Πάνω Κουφονήσι" Πράσιπος Γ.

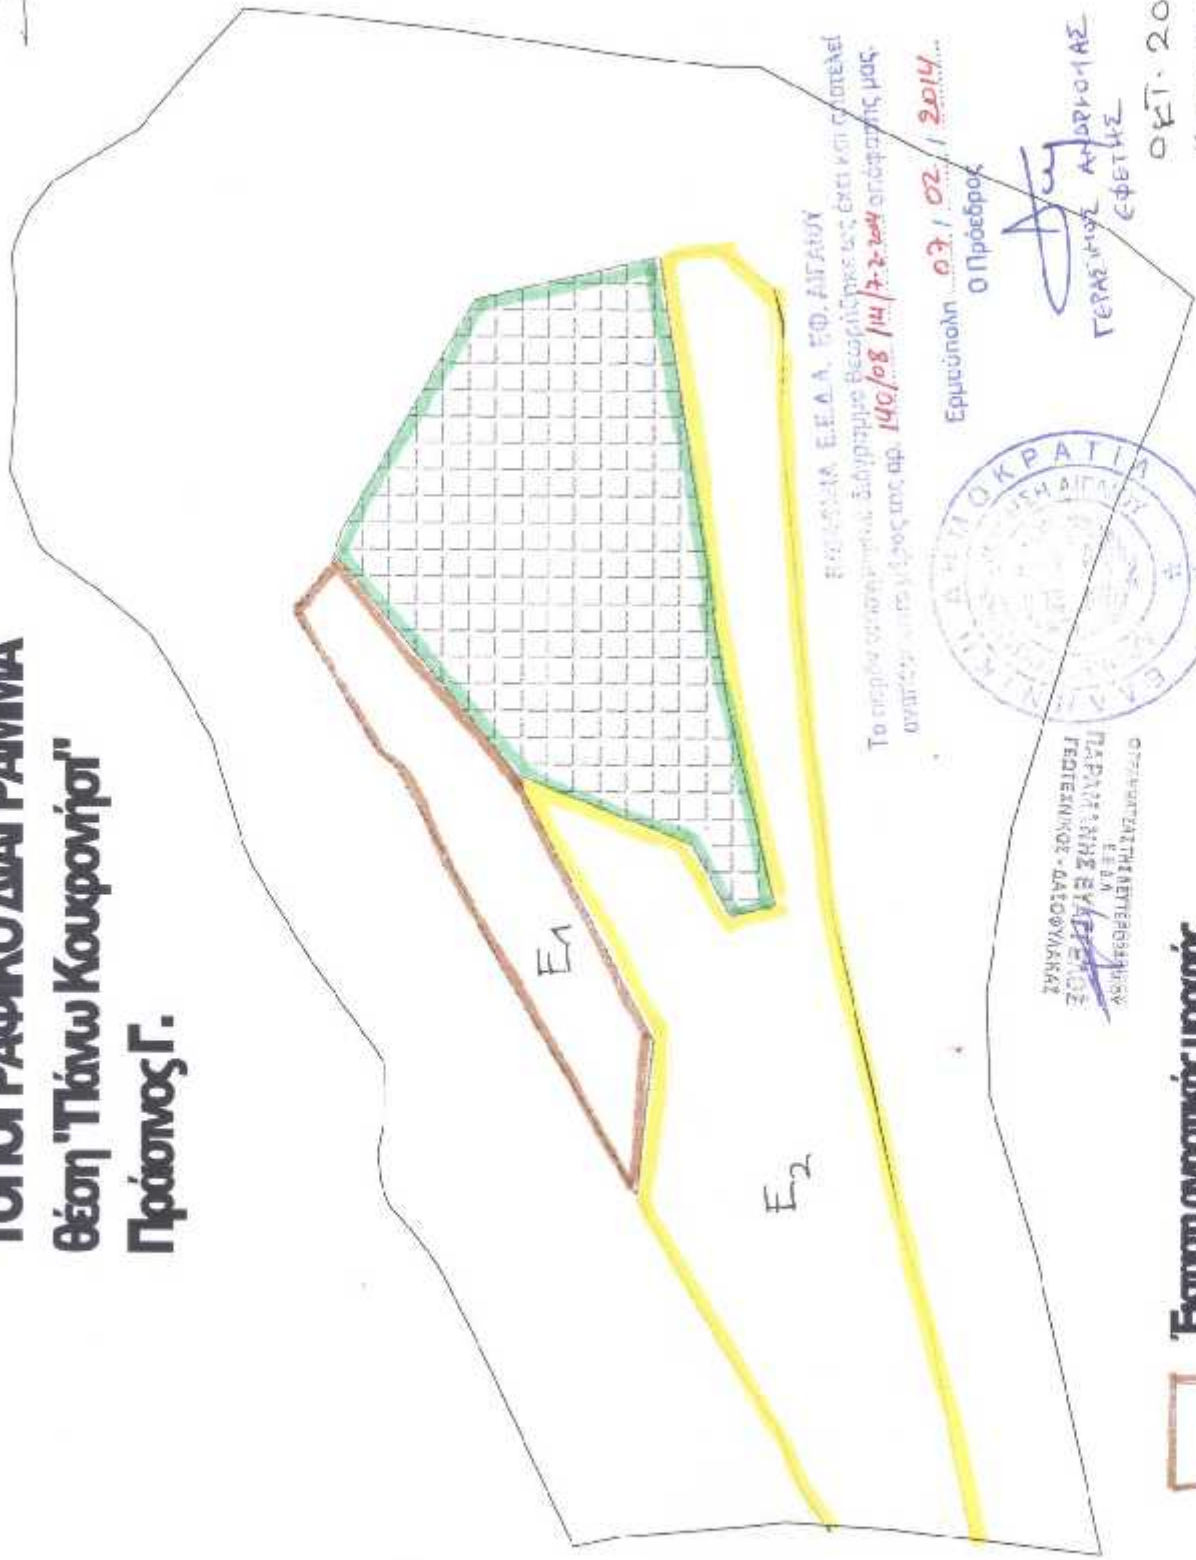

ΕΡΕΥΝΗΤΑ Ε.Ε.Α. ΨΦ. ΑΙΓΑΙΟΥ
 Το παρόν τοπογραφικό διάγραμμα θεωρήθηκε έγκυρο και οριστικό
 σύμφωνα με το άρθρο 140/08 / 14/7-2-2004 απόφασης μας.

Ερμούπολη 07/02 / 2014
 Ο Πρόεδρος



ΓΕΡΑΣΙΜΟΣ ΑΓΓΟΡΟΠΟΥΛΟΣ
 ΕΦΕΤΗΣ

08.11.2013
 Η Ευτάρασα

ΕΡΑΣΜΙΑ ΓΚΙΟΚΑ
 ΔΙΣΤΟΛΟΓΟΣ

-  Έκταση αγροτικής μορφής
-  Έκταση δασικής μορφής
-  Έκταση χορτολιβαδικής μορφής

Κλίμακα 1:1000

01.11.2013