

377100

377150

377200


377250

44401

4440

4440

ΟΡΙΟ ΠΛΑΤΟΣ ΑΓΡΑΜΜΟΤΡΙΣΤΗΣ ΟΣΕ (ΦΕΚ 67Δ/88)
ΟΡΙΟ ΠΛΑΤΟΣ ΑΓΡΑΜΜΟΤΡΙΣΤΗΣ ΟΣΕ (ΦΕΚ 67Δ/88)
ΟΡΙΟ ΠΛΑΤΟΣ ΑΓΡΑΜΜΟΤΡΙΣΤΗΣ ΟΣΕ (ΦΕΚ 67Δ/88)
ΑΕΙΟΝΑΣ ΑΡΟΜΟΥ (ΠΑΡΑΤΗΡΕΣ ΔΡΟΜΟΥ ΔΕΥΤΕΡΕΥΟΝ ΕΠΙΡΥΘΑΚΟ ΔΙΚΤΥΟ)

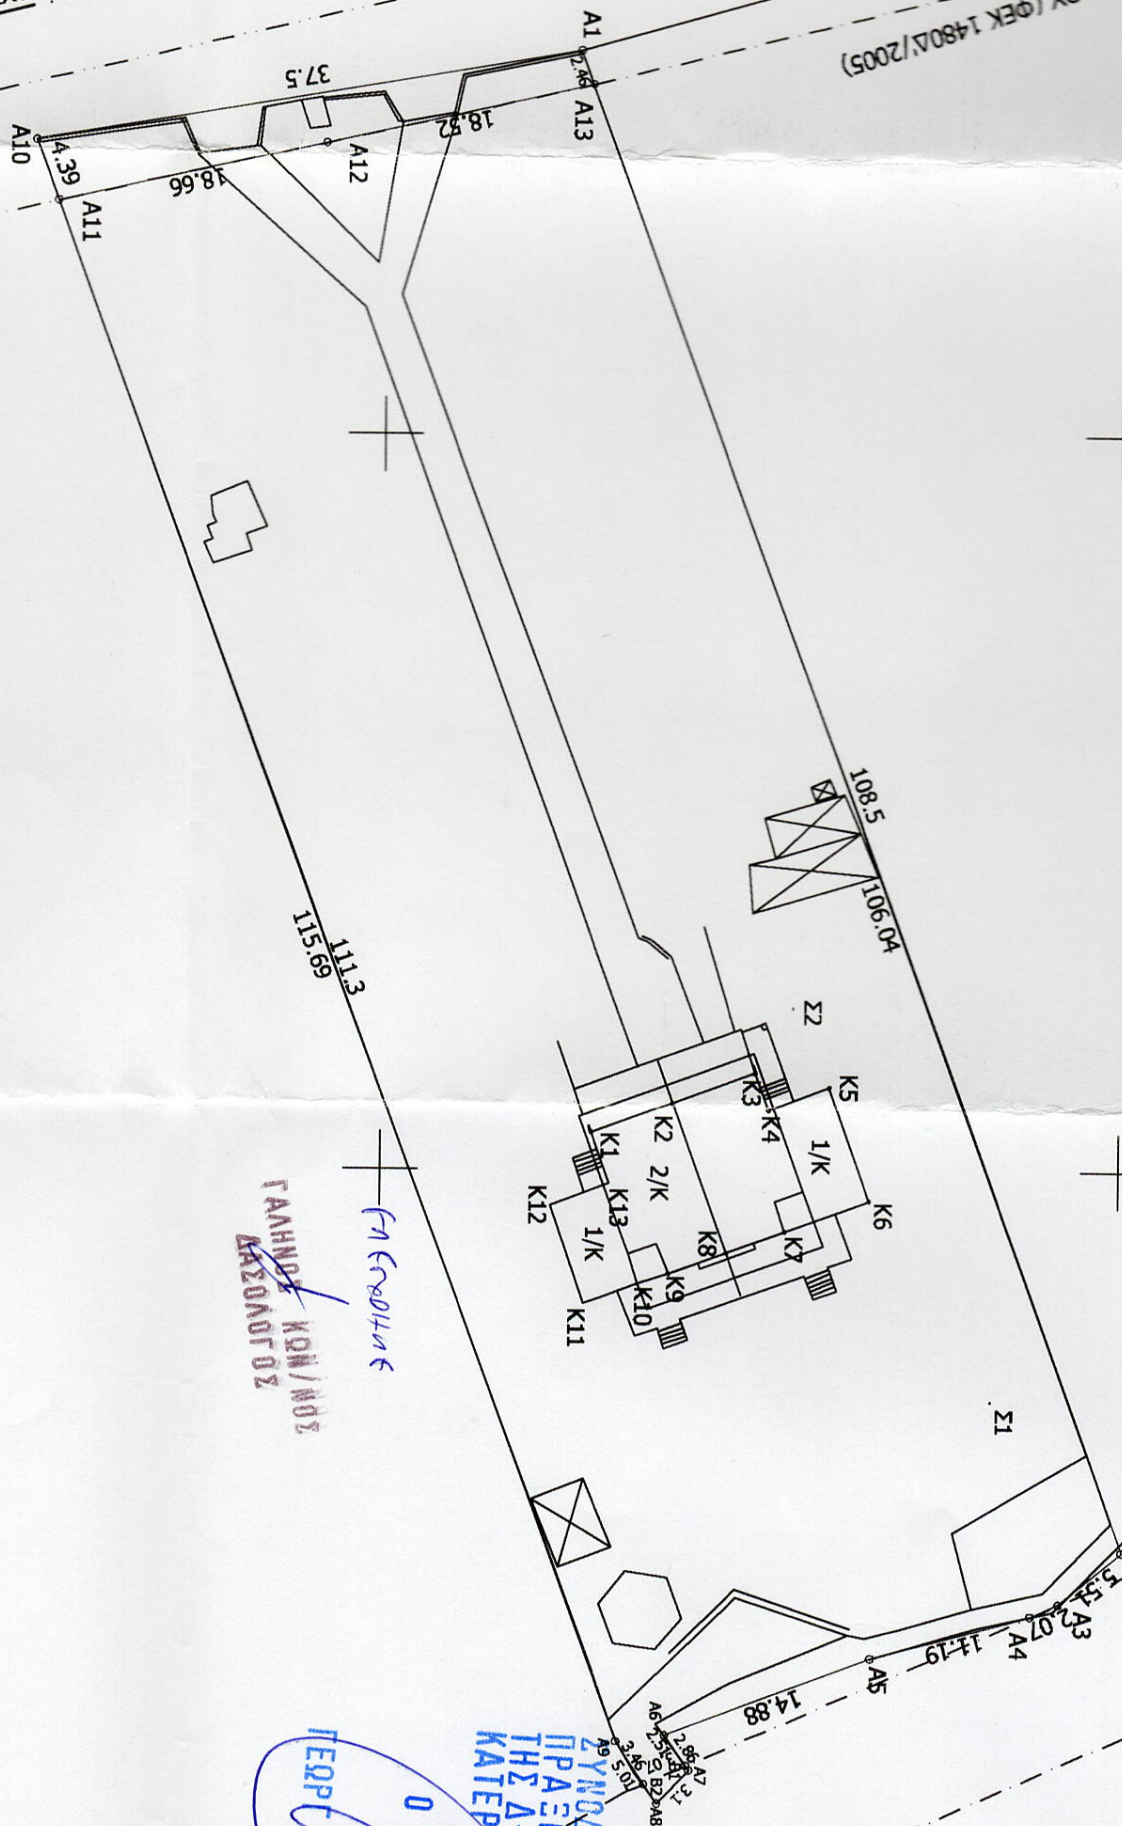

ΓΑΛΛΙΑΣ ΚΩΝ/ΝΟΣ
ΔΙΟΝΟΤΟΣ

ΣΥΝΟΛΕΥΕΙ ΤΗΝ 8/4/1977
ΠΡΑΞΗ ΧΑΡΑΚΤΗΡΙΣΜΟΥ
ΤΗΣ Δ-ΜΕΤΗΣ ΔΑΞΩΝ ΠΙΣΤΙΑΣ
ΚΑΤΕΡΙΝΗ 15-01-2018
Ο ΠΡΟΙΣΤΑΜΕΝΟΣ
ΓΕΩΡΓΙΟΣ Χ. ΜΑΥΡΙΑΝΤ

Γεωργιός Κόλπος